


0 100 200 300 400 500 m

Lidická 47 byt č.8 (pozemek parc.č. 1206 k.ú. Veverí)

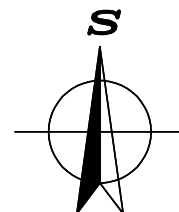

HLAVNÍ PROJEKTANT:



**ENERGY
BENEFIT
CENTRE**

Energy Benefit Centre a.s.
Křenova 438/3, 162 00 Praha 6
tel.: +420 270 003 300
e-mail: kontakt@energy-benefit.cz
internet: www.energy-benefit.cz

ZPRACOVATEL ČÁSTI:

Vypracoval:
Jan Váňa

Zodpovědný projektant:
Ing. Vítězslav Gregar

PROJEKT:

**Projektová dokumentace na opravu bytů – etapa
1/2017
LIDICKÁ 47 BYT Č.8**

STAVEBNÍK:

Statutární město Brno, městská část Brno – střed
Dominikánská 2, 601 69 Brno

ČÁST, PROFESE:


ARCHITEKTONICKO-STAVEBNÍ ŘEŠENÍ

VÝKRES:


SITUACE ŠIRŠÍCH VZTAHŮ

razítko a podpis

| | | | |
|------------------|---------|----------|--|
| Zakázkové číslo: | | Paré: | |
| 170090 | | | |
| Datum: | | | |
| 19.5.2017 | | | |
| Část: | Stupeň: | Změna: | |
| C | DSP | 00 | |
| Č.výkr.: | Formát: | Měřítko: | |
| 01 | 1 x A4 | 1:10000 | |

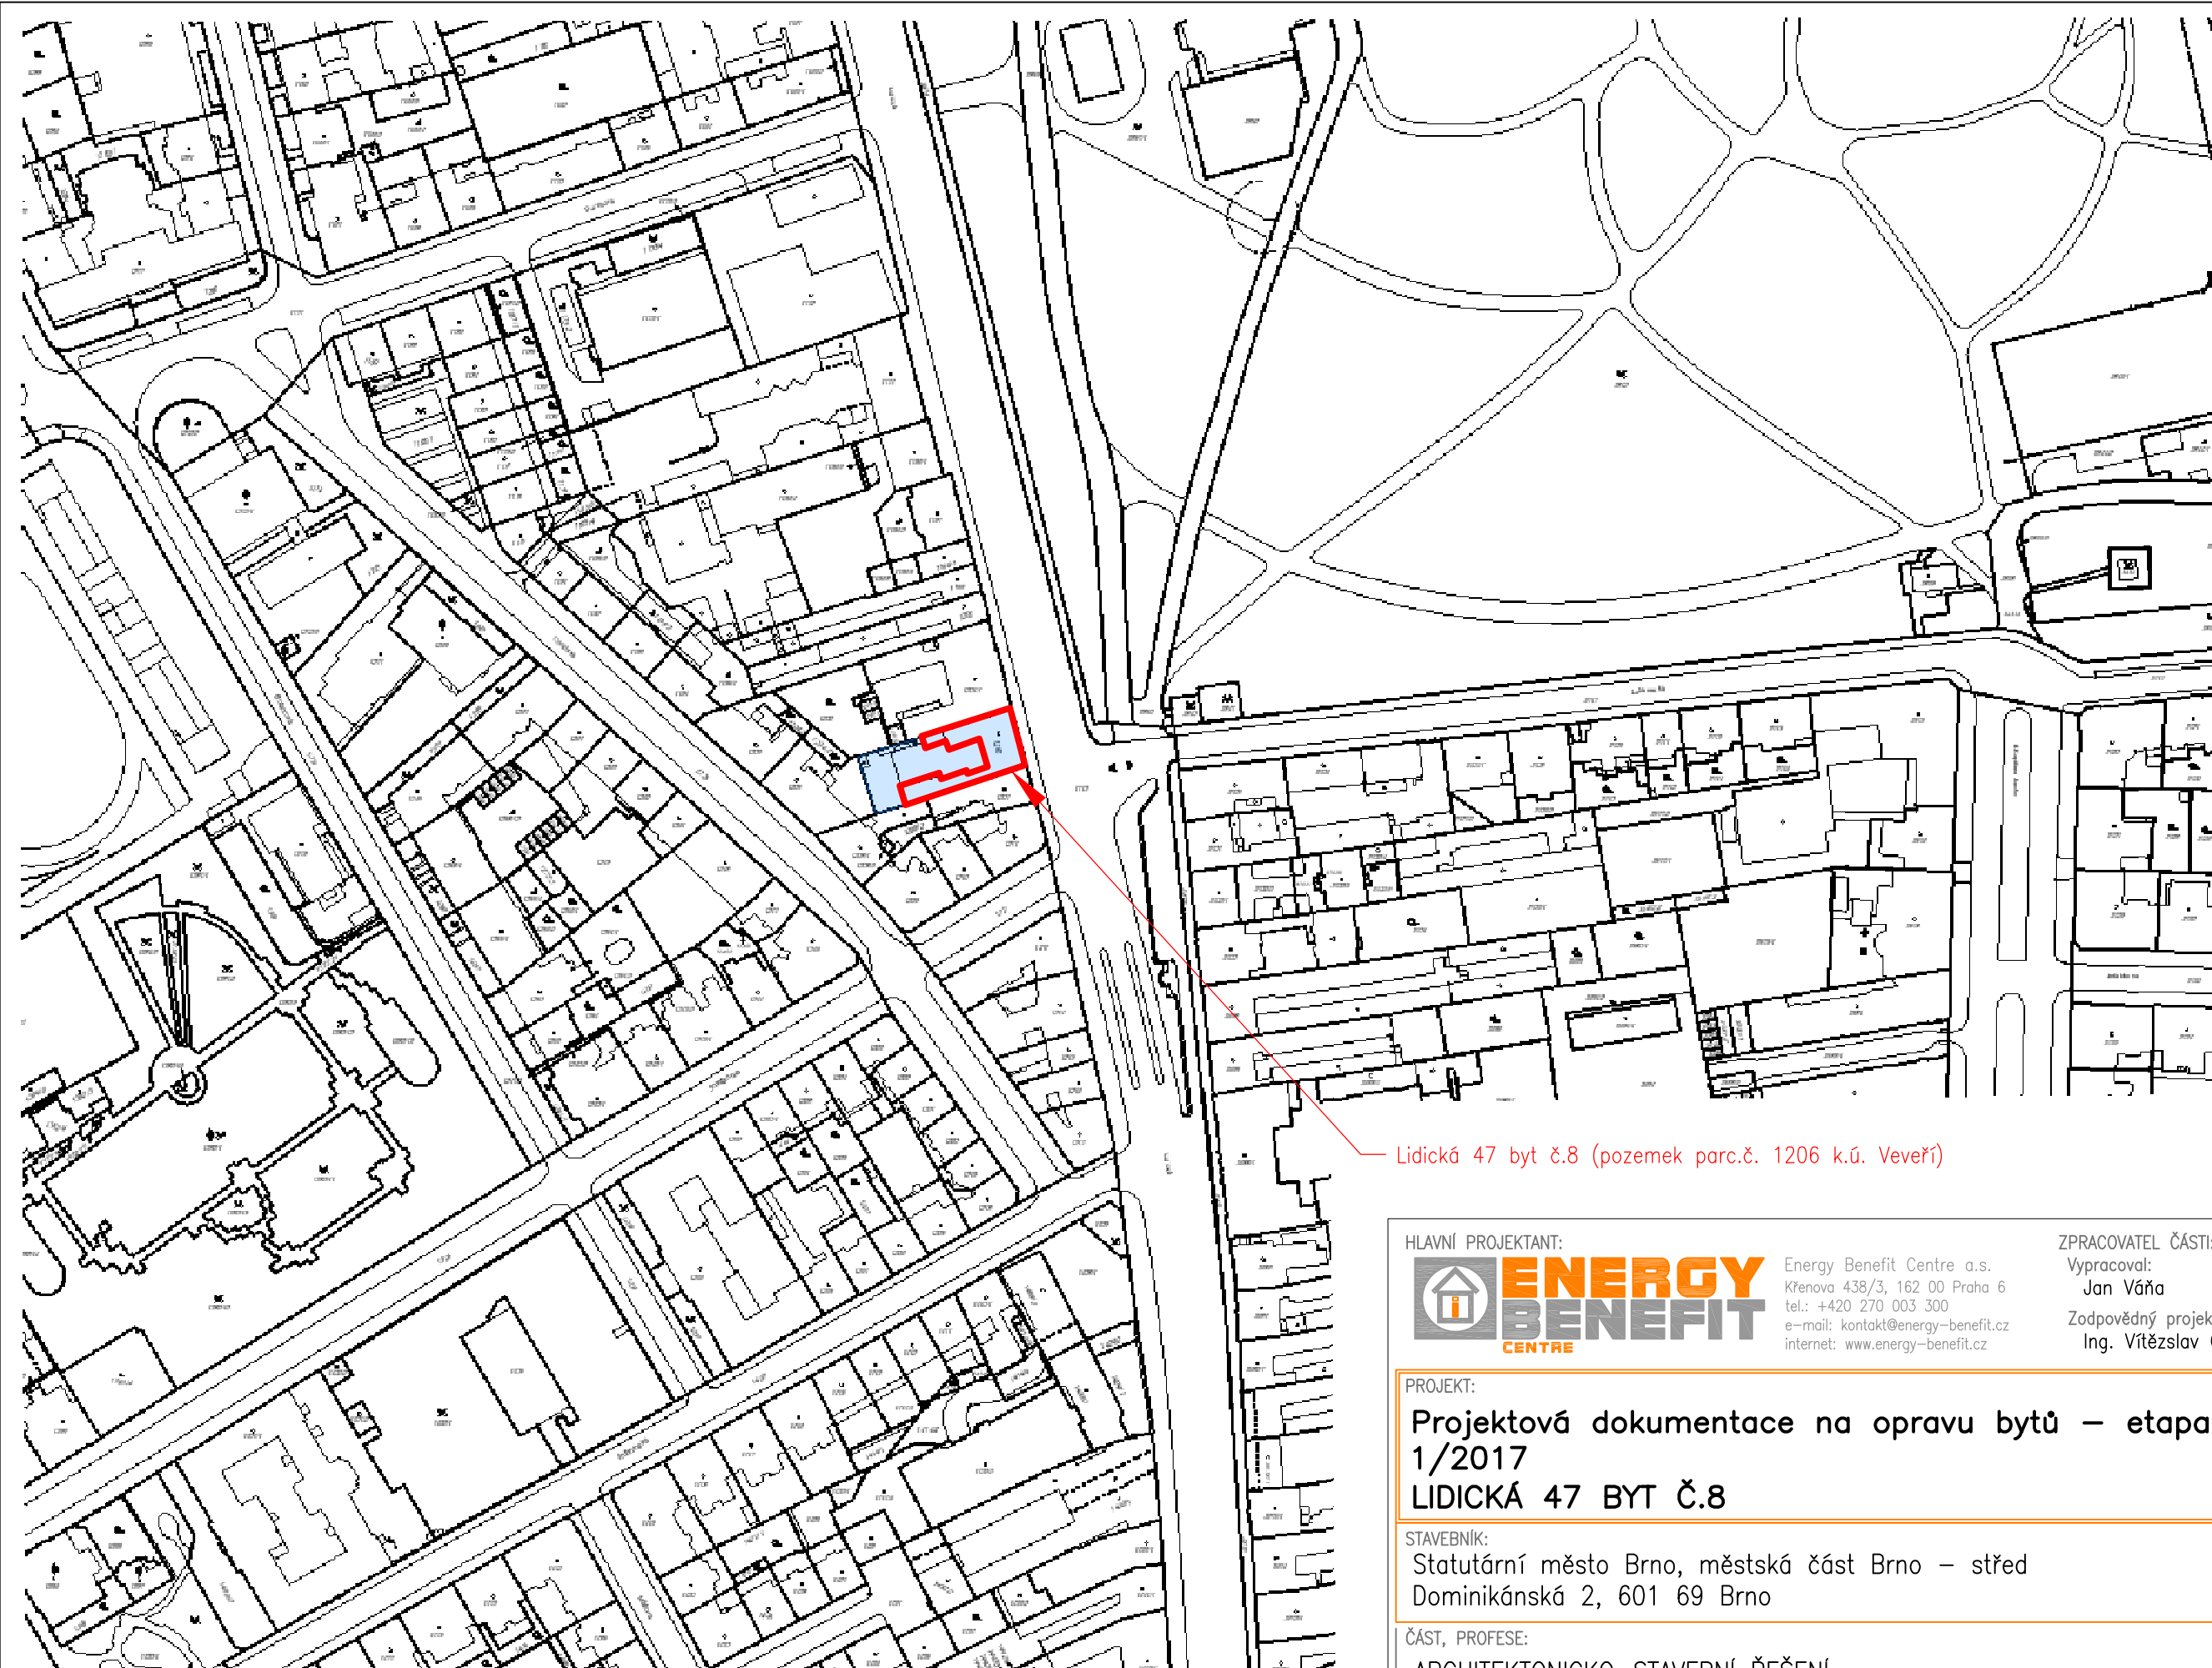

Lidická 47 byt č.8 (pozemek parc.č. 1206 k.ú. Veveří)

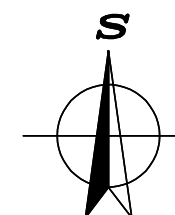

0 20 40 60 80 100 m

HLAVNÍ PROJEKTANT:



Energy Benefit Centre a.s.
Křenova 438/3, 162 00 Praha 6
tel.: +420 270 003 300
e-mail: kontakt@energy-benefit.cz
internet: www.energy-benefit.cz

ZPRACOVATEL ČÁSTI:

Vypracoval:
Jan Váňa

Zodpovědný projektant:
Ing. Vítězslav Gregar

PROJEKT:

Projektová dokumentace na opravu bytů – etapa
1/2017
LIDICKÁ 47 BYT Č.8

STAVEBNÍK:

Statutární město Brno, městská část Brno – střed
Dominikánská 2, 601 69 Brno

ČÁST, PROFESE:

ARCHITEKTONICKO-STAVEBNÍ ŘEŠENÍ

VÝKRES:

Situace na podkladu katastrální mapy

razítko a podpis

| | | |
|----------------------------|-------------------|--------------------|
| Zakázkové číslo: 170090 | | Paré: |
| Datum: 19.5.2017 | | |
| Část: C | Stupeň: DSP | Změna: 00 |
| Č.výkr.: 02 | Formát: 2 x A4 | Měřítko: 1:2000 |