


0 100 200 300 400 500 m

Lidická 47 byt č.9 (pozemek parc.č. 1206 k.ú. Veverí)

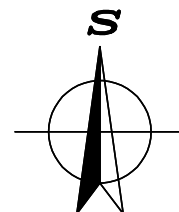

HLAVNÍ PROJEKTANT:



Energy Benefit Centre a.s.
Křenova 438/3, 162 00 Praha 6
tel.: +420 270 003 300
e-mail: kontakt@energy-benefit.cz
internet: www.energy-benefit.cz

ZPRACOVATEL ČÁSTI:

Vypracoval:
Jan Váňa

Zodpovědný projektant:
Ing. Vítězslav Gregar

PROJEKT:

**Projektová dokumentace na opravu bytů – etapa
1/2017
LIDICKÁ 47 BYT Č.9**

STAVEBNÍK:

Statutární město Brno, městská část Brno – střed
Dominikánská 2, 601 69 Brno

ČÁST, PROFESE:



ARCHITEKTONICKO–STAVEBNÍ ŘEŠENÍ

VÝKRES:

SITUACE ŠIRŠÍCH VZTAHŮ

razítko a podpis

Zakázkové číslo: 170090		Paré:
Datum: 19.5.2017		
Část: C	Stupeň: DSP	Změna: 00
Č.výkr.: 01	Formát: 1 x A4	Měřítko: 1:10000

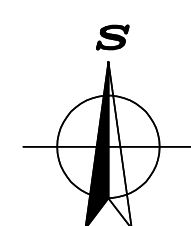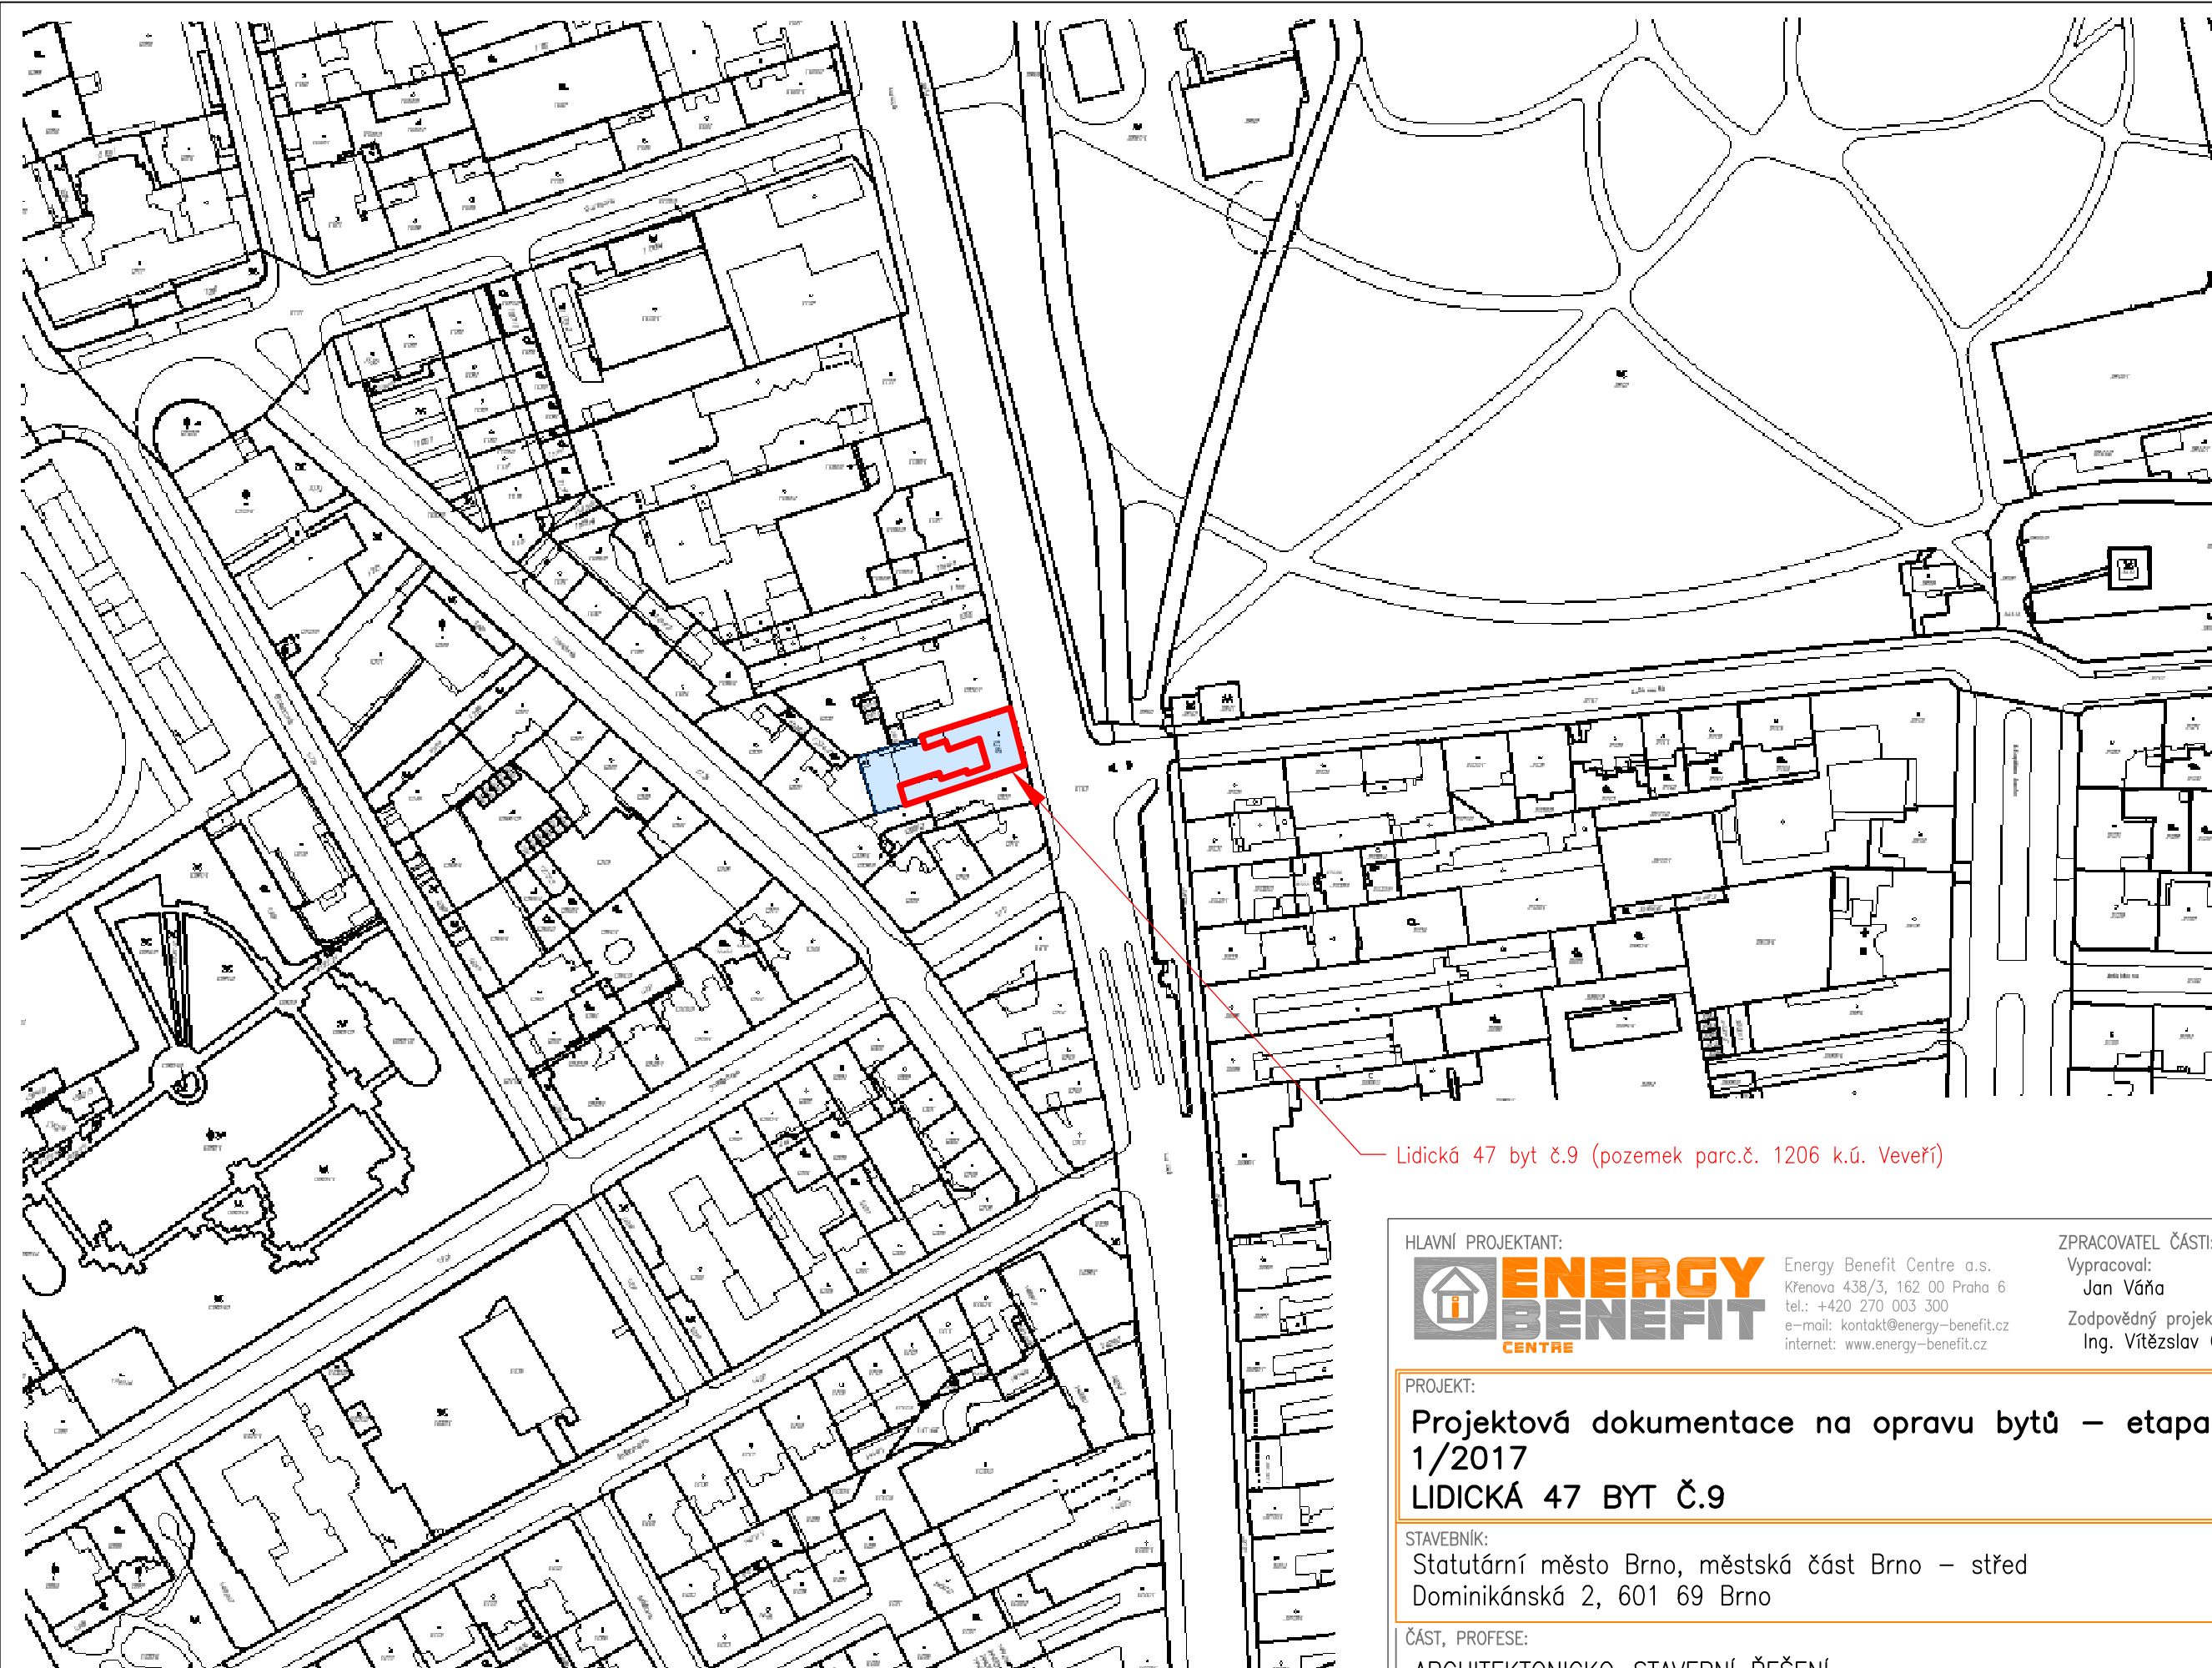

HLAVNÍ PROJEKTANT:



Energy Benefit Centre a.s.
Křenova 438/3, 162 00 Praha 6
tel.: +420 270 003 300
e-mail: kontakt@energy-benefit.cz
internet: www.energy-benefit.cz

ZPRACOVATEL ČÁSTI:

Vypracoval:
Jan Váňa

Zodpovědný projektant:
Ing. Vítězslav Gregar

PROJEKT:

**Projektová dokumentace na opravu bytů – etapa
1/2017
LIDICKÁ 47 BYT Č.9**

STAVEBNÍK:

Statutární město Brno, městská část Brno – střed
Dominikánská 2, 601 69 Brno

ČÁST, PROFESE:

ARCHITEKTONICKO-STAVEBNÍ ŘEŠENÍ

VÝKRES:

Situace na podkladu katastrální mapy

razítko a podpis

Zakázkové číslo: 170090		Paré:
Datum: 19.5.2017		
Část: C	Stupeň: DSP	Změna: 00
Č.výkr.: 02	Formát: 2 x A4	Měřítko: 1:2000