


PŮDORYS 1.PP - bourací práce M1:100

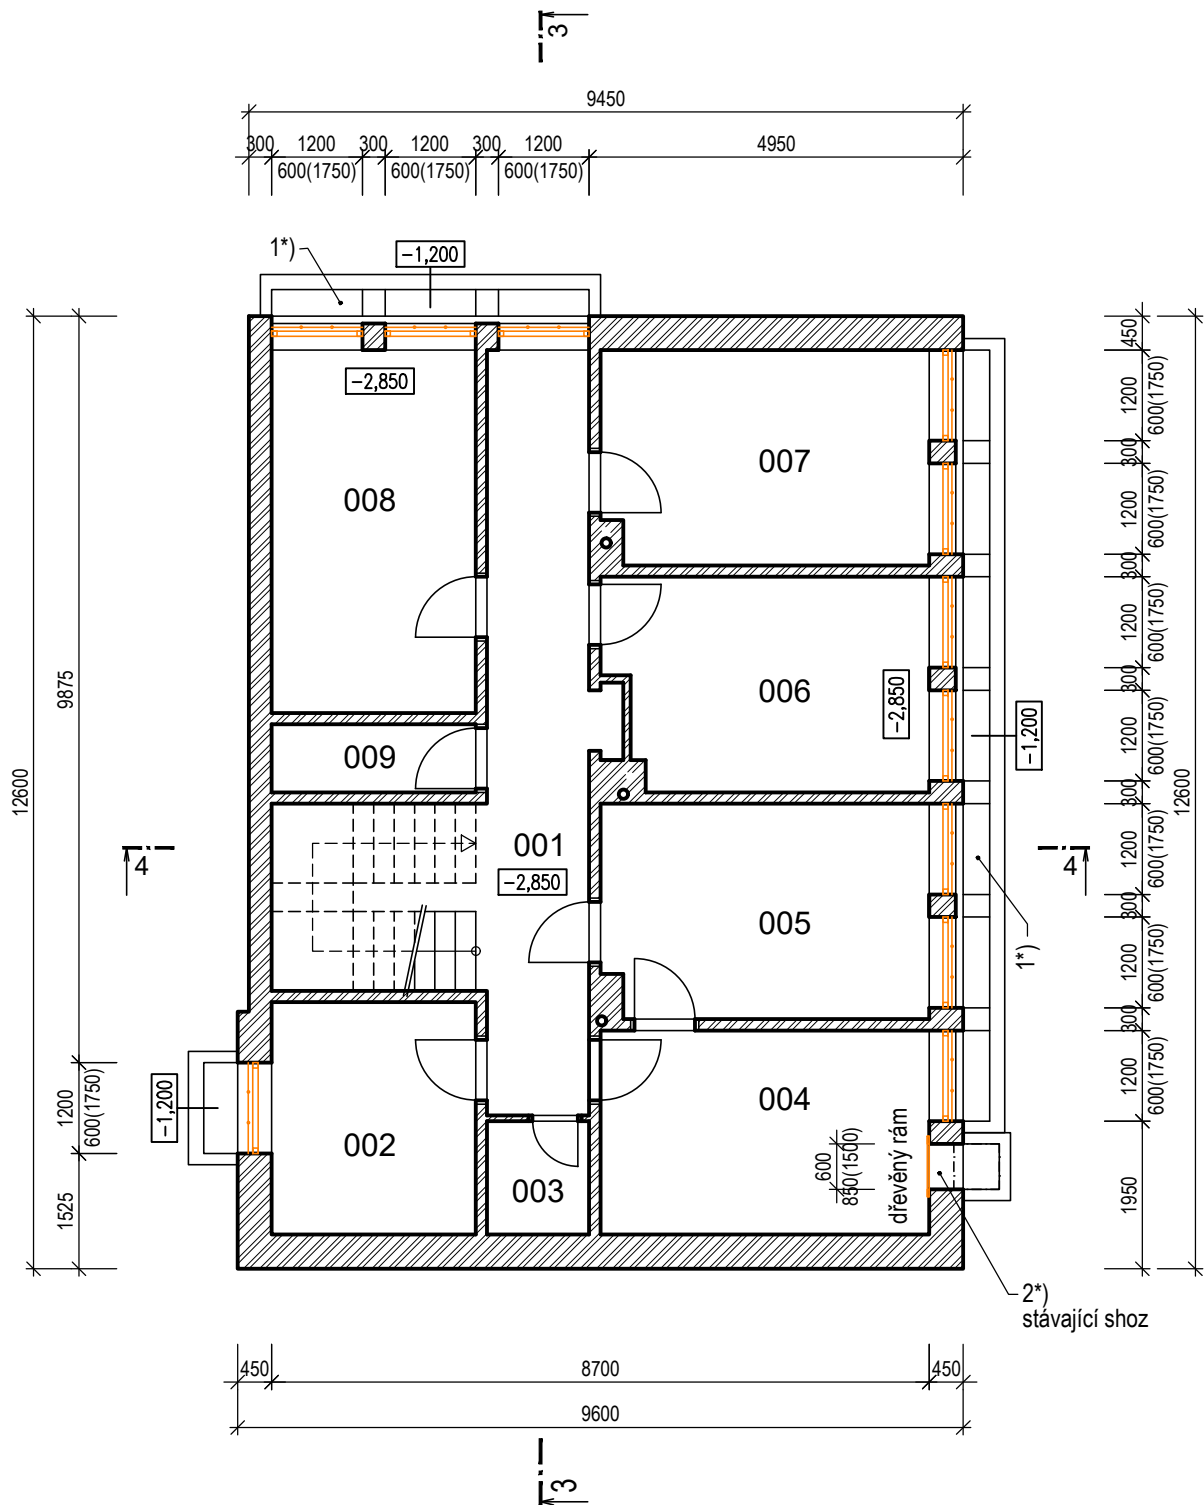

POZNÁMKA:




- 1) POKUD BUDOU PŘI STAVEBNÍCH PRACÍCH ZJIŠTĚNY CHYBĚJÍCÍ NEBO NEDOSTATEČNÉ PŘEKLADY NAD OKENNÍMI NEBO DVEŘNÍMI OTVORY, MUSÍ BYT NAD TĚMITO OTVORY OSAZENY NOVÉ PŘEKLADY Z OCELOVÝCH PROFILŮ I120.
- 2) ROZMĚRY STÁVAJÍCÍCH SKRYTÝCH A NEPŘÍSTUPNÝCH KONSTRUKCÍ SE POUZE PŘEDPOKLÁDAJÍ
- 3) VÝŠKOVÉ ÚROVNĚ PODLAH A KONSTRUKCÍ OZNAČUJÍ STÁV. VÝŠKY A BYLY PŘEVZATY Z DOKUMENTACE STÁVAJÍCÍHO STAVU.
- 4) DEMONTÁŽE STÁVAJÍCÍCH KABELŮ ELEKTROINSTALACÍ BUDOU PROVEDENY DLE PŘÍSLUŠNÉ ČÁSTI PD.

pozn.1*) VYČISTIT PROSTOR ANGLICKÝCH DVORKŮ
pozn.2*) DEMONTÁŽ DŘEVĚNÉHO RÁMU U STÁV.SHOZU


LEGENDA MÍSTNOSTÍ:

Č.M.	ÚČEL MÍSTNOSTI	PLOCHA m ²	POZNÁMKA
001	CHODBA + SCHODIŠTĚ	20,72	
002	SKLAD ZELENINY	8,30	
003	WC	2,02	
004	SKLAD BRAMBOR	11,74	
005	HRUBÁ PŘÍPRAVA	12,22	
006	ÚDRŽBÁŘSKÁ DÍLNA	11,69	
007	SKLAD INVENTÁŘE	12,22	
008	STROJOVNA ÚU	12,96	
009	ČISTÍCÍ POTŘEBY	2,43	

LEGENDA

-  STÁVAJÍCÍ KONSTRUKCE
-  OKNA S OCEL.MŘÍŽÍ
hmot. 1 ks mříže = 18kg
-  DŘEVĚNÝ RÁM
600x850mm, š.100mm

REVIZE:	POPIS ZMĚNY:	DATUM:	VYPRACOVAL:

AKCE: MŠ BRNO, PŠENÍK 18, p.o. DOVÝMĚNA OKEN A ZATEPLENÍ OBJEKTU - 2.etapa		STUPEŇ PD: DVZ+DPS	
INVESTOR A OBJEDNATEL: Statutární město Brno, městská část Brno-střed Dominikánská 264/2, 601 69 Brno		OBJEKT: SO 01 - OBJEKT MŠ	
MÍSTO STAVBY: Pšeník 18, Brno parc. č. 1601, 1602; k. ú. Štýřice		PROFESE: D.1.1 - ARCHITEKTONICKO-STAVEBNÍ ŘEŠENÍ	
GENERÁLNÍ PROJEKTANT:  INTAR a.s. Bezručova 81/17a, 602 00 Brno tel.: +420 543 422 211 www.intar.cz, info@intar.cz		ZAKÁZKOVÉ ČÍSLO: 20189261-4	
VEDOUČÍ PROJEKTU: ING. JOSEF KATOLICKÝ, jkatolicky@intar.cz		DATUM: 05/2020	
HLAVNÍ INŽENÝR PROJEKTU: ING.ARCH.B. LANCMAN, blancman@intar.cz		FORMÁT: 2 x A4	
ZHOTOVITEL ČÁSTI:		KOPIE:	
ODPOVĚDNÝ PROJEKTANT: Z.KRATOCHVILOVÁ, zkratochvilova@intar.cz		MĚŘÍTKO: 1:100	
VYPRACOVAL: ZDEŇKA KRATOCHVILOVÁ, zkratochvilova@intar.cz		VÝKRES: PŮDORYS 1.PP Bourací práce	
EVIDENČNÍ ČÍSLO: 20189261_D.1.1_2.02		ČÍSLO VÝKRESU: 2.02	
		REVIZE:	