


PŮDORYS 1.PP - nový stav M1:50

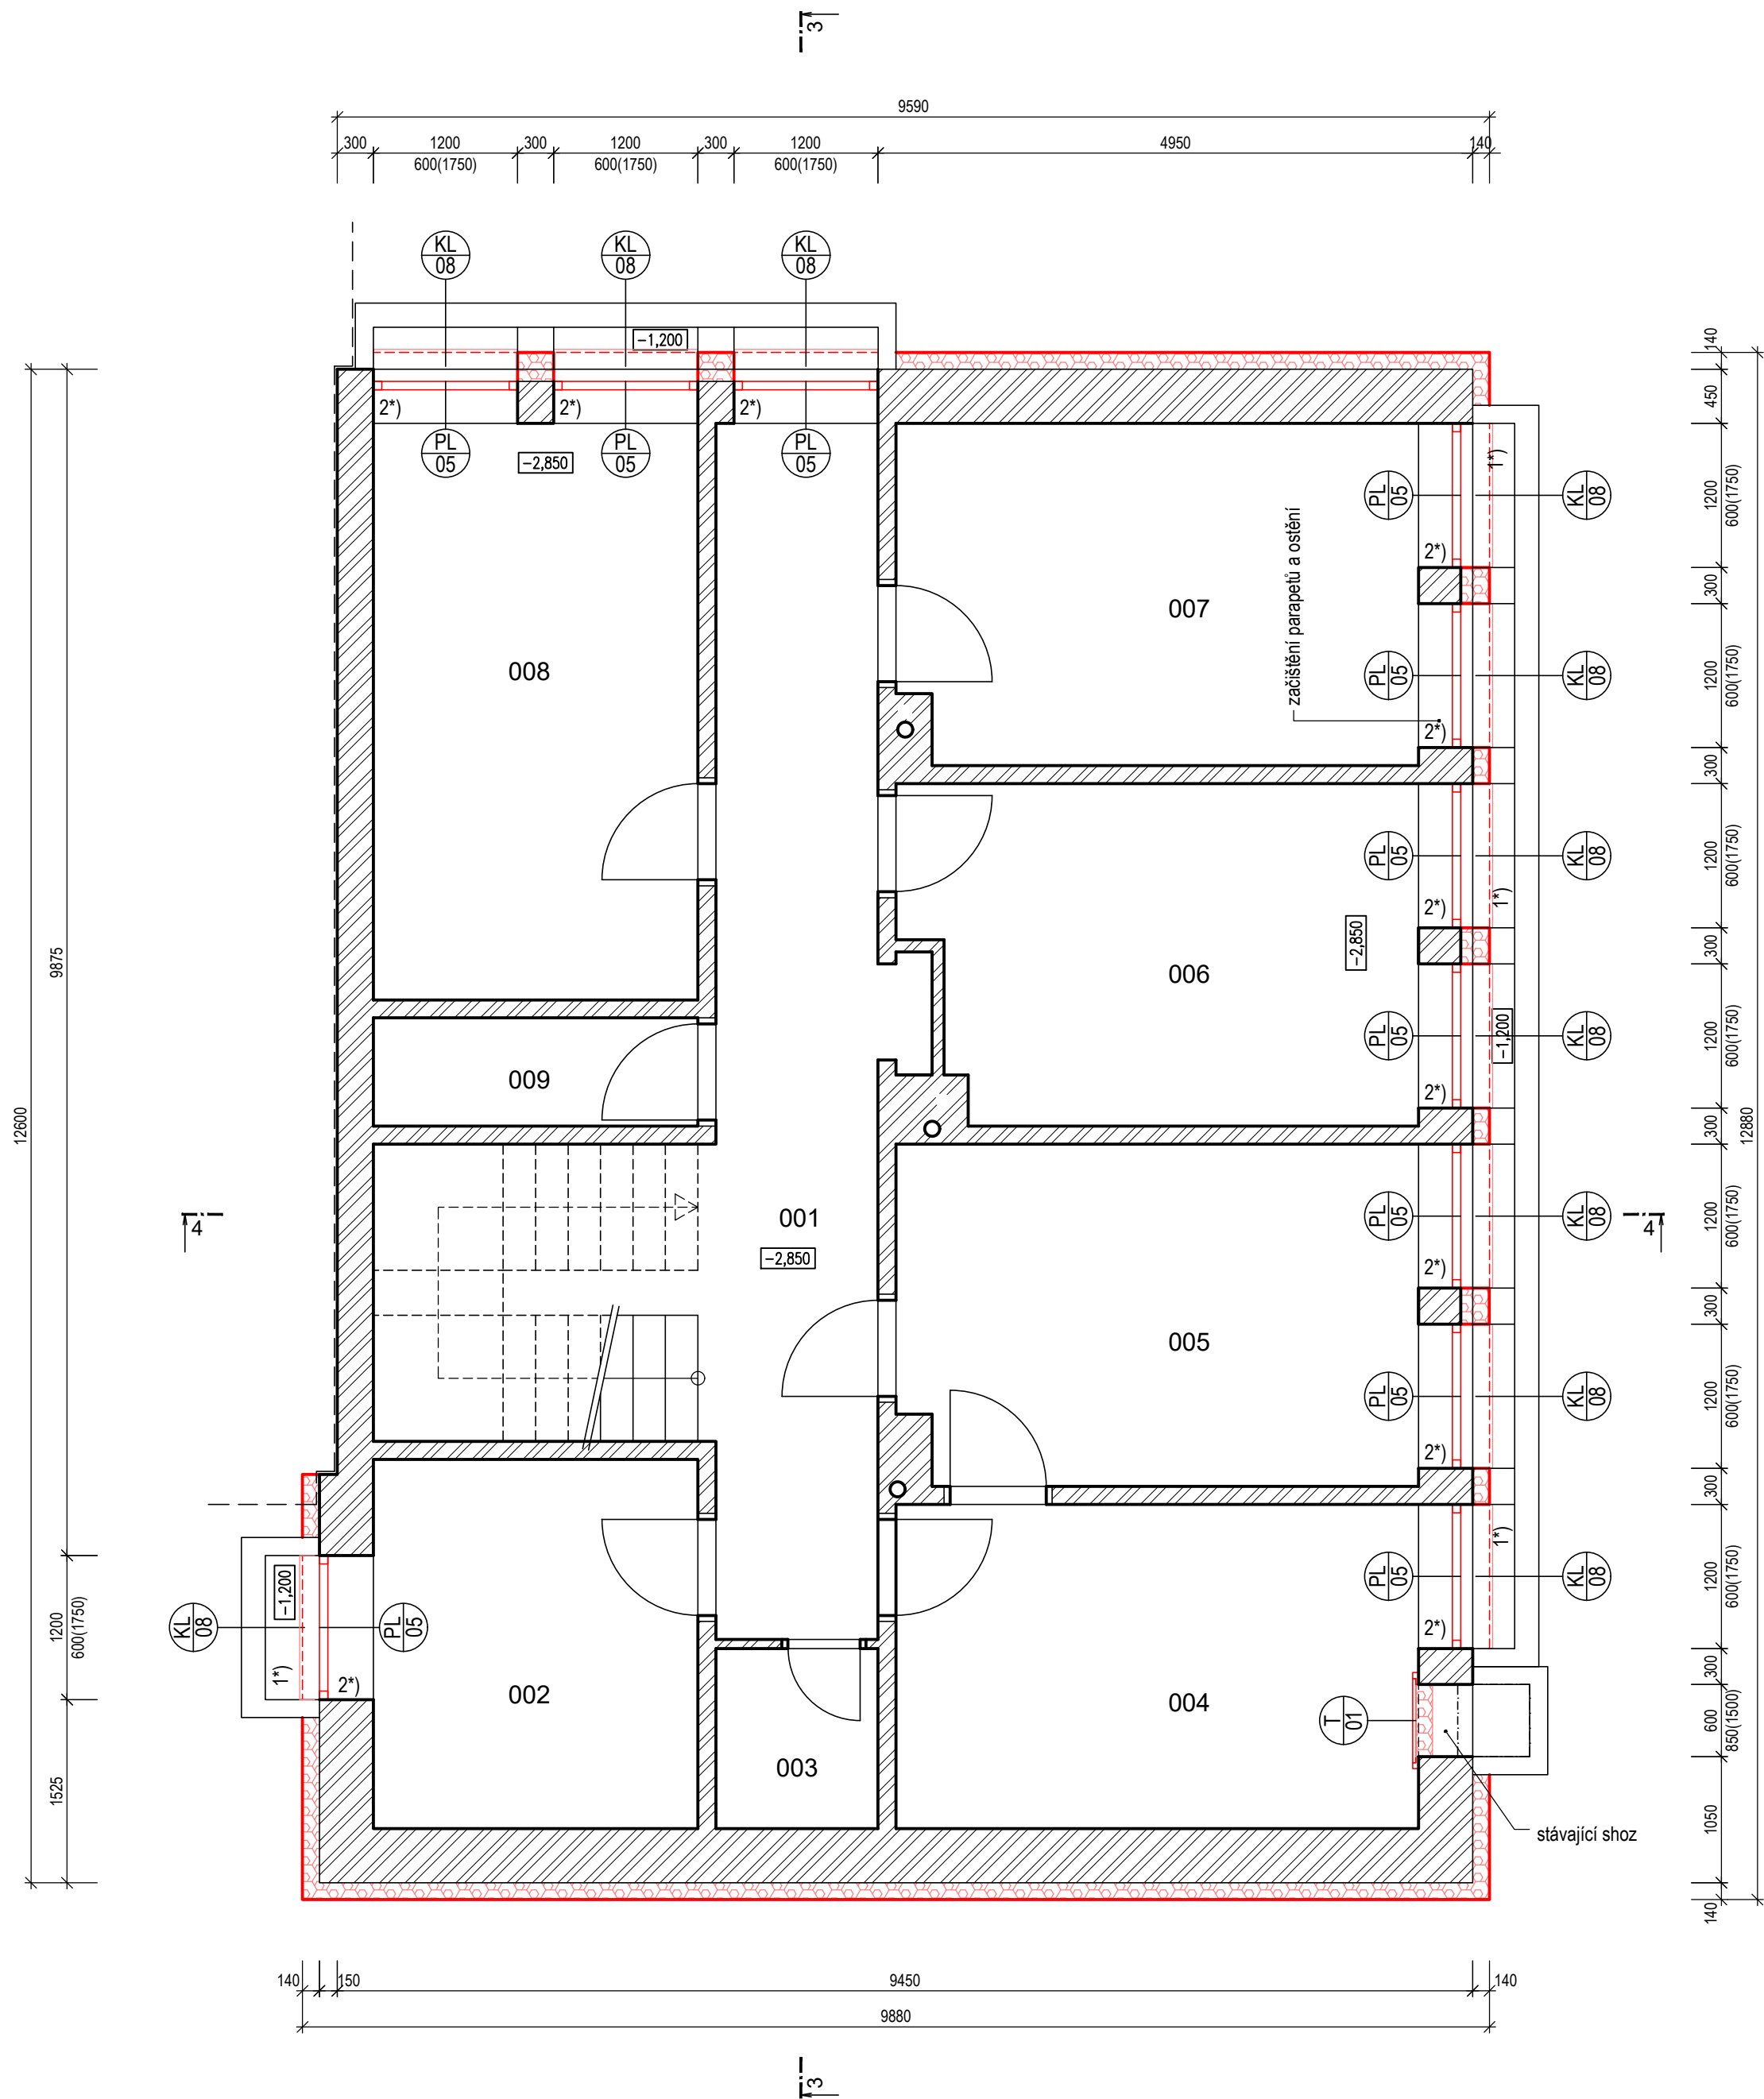

LEGENDA MÍSTNOSTÍ:

Č.M.	ÚČEL MÍSTNOSTI	PLOCHA m ²	POZNÁMKA
001	CHODBA	13,77	
002	SKLAD ZELENINY	8,50	
003	WC	2,02	
004	SKLAD BRAMBOR	11,74	
005	HRUBÁ PŘÍPRAVA	12,39	
006	ÚDRŽBAŘSKÁ DÍLNA	12,30	
007	SKLAD INVENTÁŘE	18,21	
008	STROJOVNA ÚT	12,96	
009	ČISTÍCÍ POTŘEBY	2,43	

LEGENDA

- STÁVAJÍCÍ KONSTRUKCE
- NOVÁ OKNA, DVEŘE, VČ.PARAPETŮ
- ZATEPLENÍ SOKLU OBJEKTU - šedý fasádní polystyren - tl. 140mm

POZNÁMKA:

- POKUD BUDOU PŘI STAVEBNÍCH PRÁCECH ZJIŠTĚNY CHYBĚJÍCÍ NEBO NEDOSTATEČNÉ PŘEKLADY NAD OKENNÍMI NEBO DVEŘNÍMI OTVORY, MUSÍ BÝT NAD TĚMITO OTVORY OSAZENY NOVÉ PŘEKLADY Z OCELOVÝCH PROFILŮ I120.
- ROZMĚRY STÁVAJÍCÍCH SKRYTÝCH A NEPŘÍSTUPNÝCH KONSTRUKCÍ SE POUZE PŘEDPOKLÁDAJÍ
- VÝŠKOVÉ ÚROVNĚ PODLAH A KONSTRUKCÍ OZNAČUJÍ STÁV. VÝŠKY A BYLY PŘEVZATY Z DOKUMENTACE STÁVAJÍCÍHO STAVU.

pozn.1*) OPRAVA HYDROIZOLACE V PROSTORU VŠECH ANGLICKÝCH DVORKŮ
pozn.2*) ZAČISTĚNÍ PARAPETŮ A OSTĚNÍ U VYMĚNĚNÝCH OKEN ŠÁDROVOU OMÍTKOU

REVIZE:	POPIS ZMĚNY:	DATUM:	VYPRACOVAL:

AKCE: MŠ BRNO, PŠENÍK 18, p.o. DOVÝMĚNA OKEN A ZATEPLENÍ OBJEKTU - 2.etapa		STUPĚŇ PD: DVZ+DPS	
INVESTOR A OBJEDNATEL: Statutární město Brno, městská část Brno-sever Dominikánská 264/2, 601 69 Brno		OBJEKT: SO 01 - OBJEKT MŠ	
MÍSTO STAVBY: Pšeník 18, Brno parc. č. 1601, 1602 k. ú. Štýřice		PROFESÍ: D.1.1 - ARCHITEKTONICKO-STAVEBNÍ ŘEŠENÍ	
GENERÁLNÍ PROJEKTANT: INTAR a.s. Bezdruvova 811/17a, 602 00 Brno tel.: +420 543 422 211 www.intar.cz, info@intar.cz		ZAKÁZKOVÉ ČÍSLO: 20189261-4	
VEDOUČÍ PROJEKTU: ING. JOSEF KATOLICKÝ, jkatolicky@intar.cz		DATUM: 05/2020	
HLAVNÍ INŽENÝR PROJEKTU: ING. ARCH. B. LANCMAN, blancman@intar.cz		FORMÁT: 6 x A4	
ZHOTOVITEL ČÁSTI:		KOPIE:	
ODPOVĚDNÝ PROJEKTANT: Z.KRATOCHVILOVÁ, zkratochvilova@intar.cz		MĚŘÍTKO: 1:50	
VYPRACOVAL: ZDENĚKA KRATOCHVILOVÁ, zkratochvilova@intar.cz		VÝKRES: PŮDORYS 1.PP Nový stav	
		EVIDENČNÍ ČÍSLO: 20189261_D.1.1_2.08	
		ČÍSLO VÝKRESU: 2.08	
		REVIZE:	