


VÝKRES: KŘÍDLOVICKÁ 66 - oprava bytové jednotky č. 4, 2. NP

ZJEDNODUŠENÝ PŮDORYS- Stávající stav,bourací práce

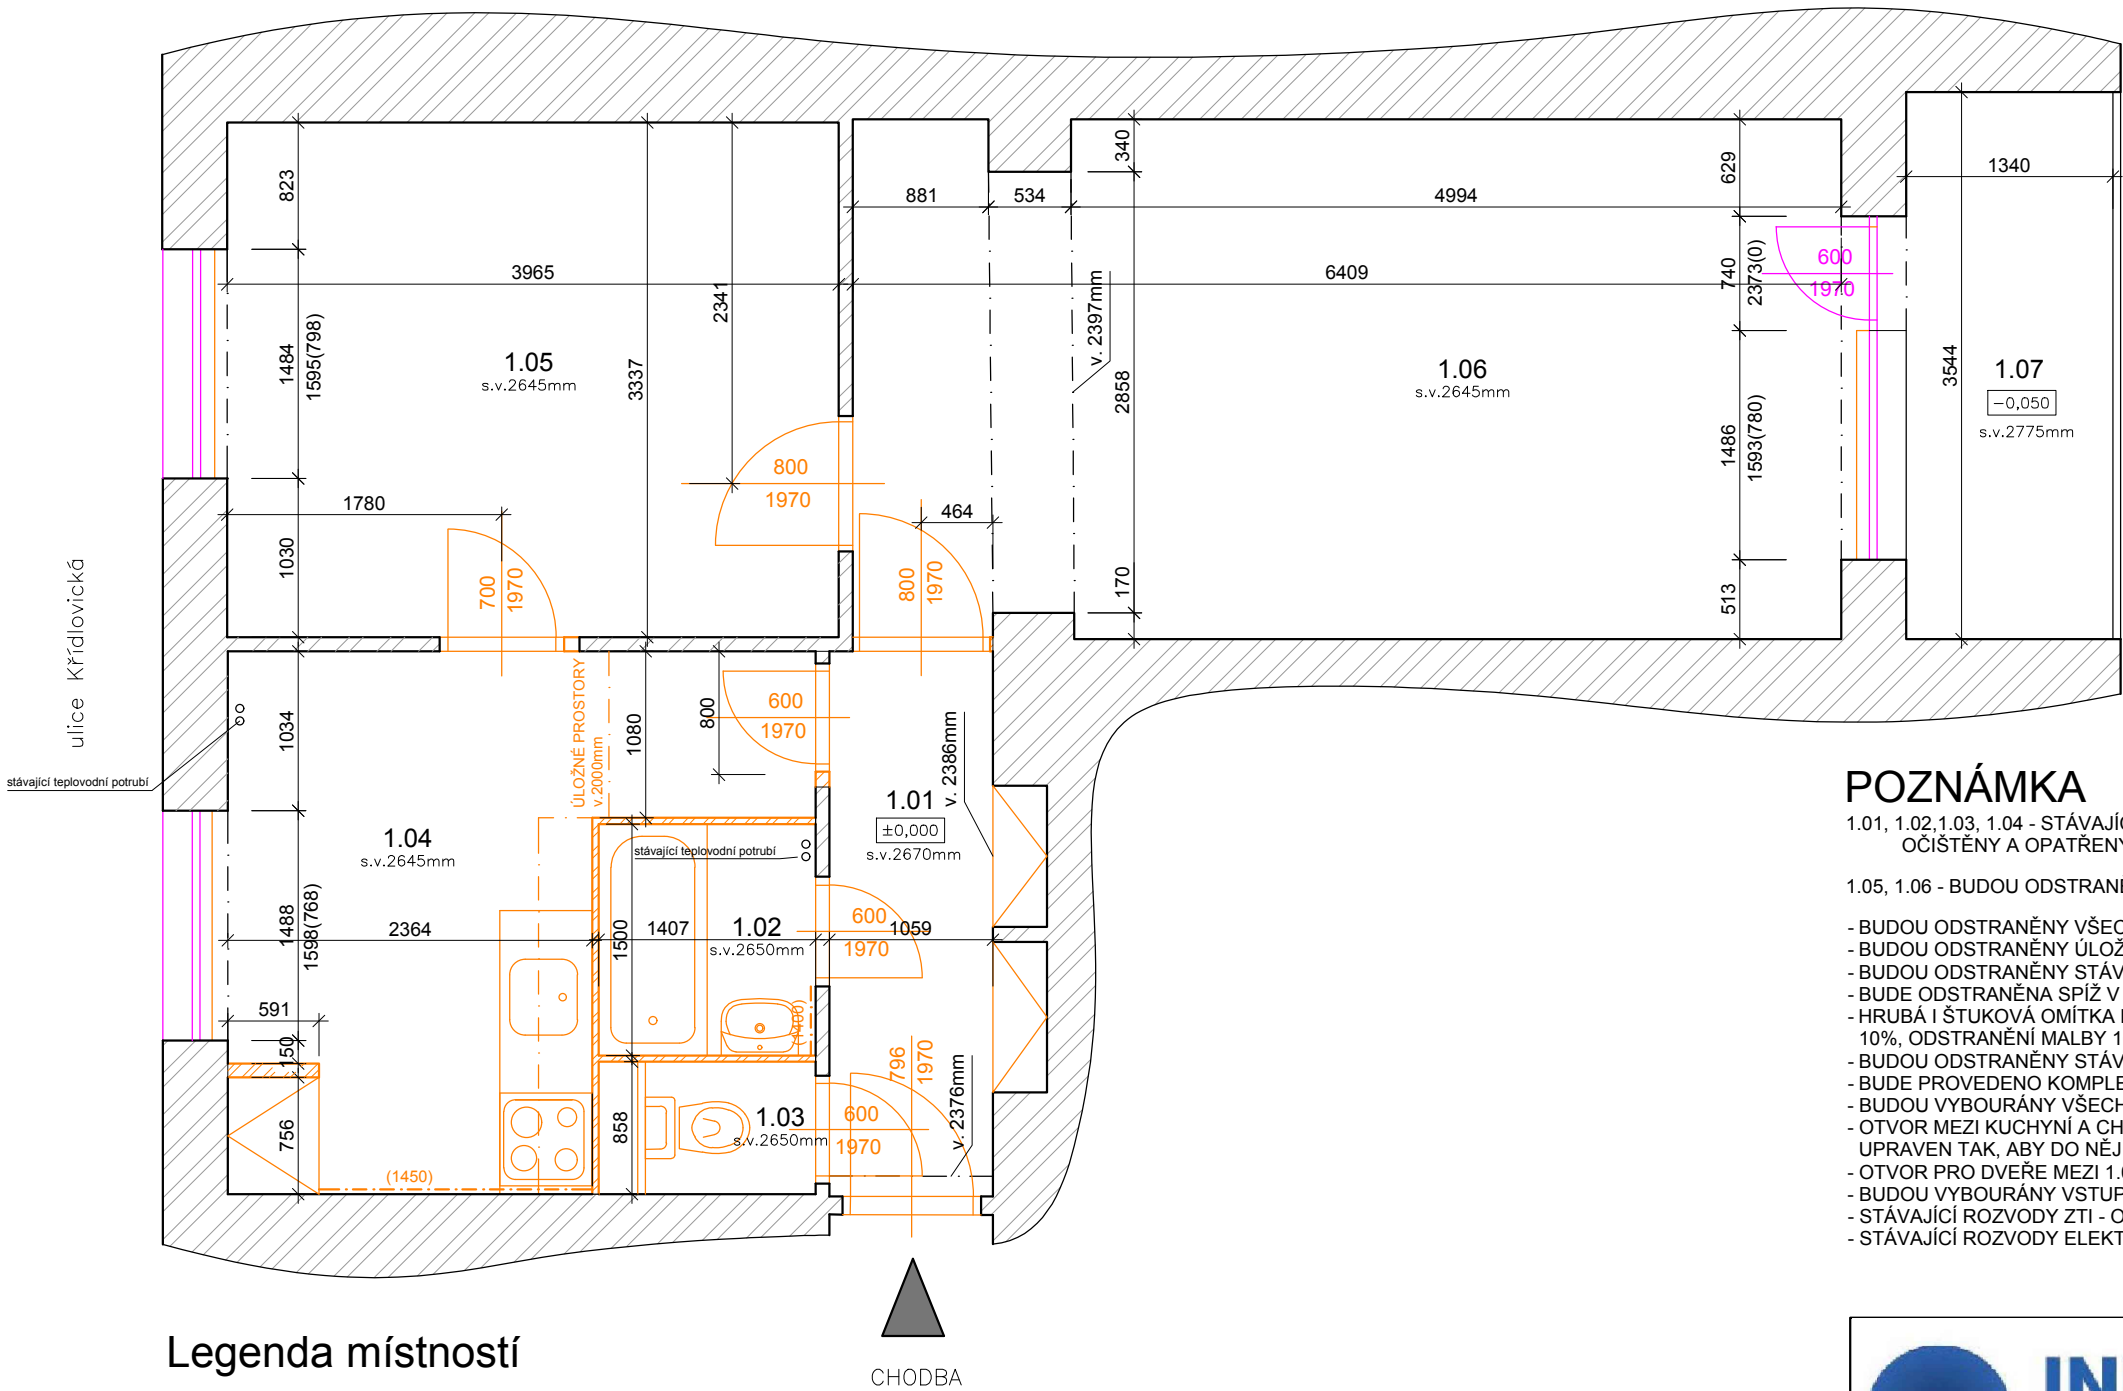

Legenda místností

Č.M.	NÁZEV MÍSTNOSTI	PLOCHA (m²)	DRUH PODLAHY	POVRCH STĚN	POVRCH STROP	POZN.
1.01	CHODBA	4,4		ŠTUK. OMÍTKA	ŠTUK. OMÍTKA	KER. SOKL + PVC LIŠTA
1.02	KOUPELNA	2,1		ŠTUK. OMÍTKA	ŠTUK. OMÍTKA	OBKLAD v. 1400mm
1.03	WC	1,2		ŠTUK. OMÍTKA	ŠTUK. OMÍTKA	KER. SOKL
1.04	KUCHYŇ	9,8		ŠTUK. OMÍTKA	ŠTUK. OMÍTKA	KER. SOKL + PVC LIŠTA
1.05	POKOJ 1	13,2		ŠTUK. OMÍTKA	ŠTUK. OMÍTKA	-
1.06	POKOJ 2	21,5		ŠTUK. OMÍTKA	ŠTUK. OMÍTKA	-
1.07	LODŽIE	4,7		ŠTUK. OMÍTKA	ŠTUK. OMÍTKA	UZAVŘENÁ LODŽIE
CELKEM		56,9				

Legenda materiálu

- STÁVAJÍCÍ ZDIVO
- BOURANÉ KONSTRUKCE
- REPASOVANÉ DŘEVĚNÉ KONSTRUKCE

POZNÁMKA

- 1.01, 1.02, 1.03, 1.04 - STÁVAJÍCÍ NÁŠLAPNÉ VRSTVY BUDOU ODSTRANĚNY, PODKLADNÍ VRSTVY BUDOU OBROUŠENY, OČIŠTĚNY A OPATŘENY PENETRACÍ
- 1.05, 1.06 - BUDOU ODSTRANĚNY STÁVAJÍCÍ SOKLOVÉ LIŠTY. PARKETY BUDOU REPASOVÁNY VIZ NAVRHOVANÝ STAV
- BUDOU ODSTRANĚNY VŠECHNY SKŘÍNĚ, SKŘÍNKY, POLICE ATD.
  - BUDOU ODSTRANĚNY ÚLOŽNÉ PODSTROPNÍ PROSTORY V KUCHYNI
  - BUDOU ODSTRANĚNY STÁVAJÍCÍ KAMENINOVÉ PARAPETY
  - BUDE ODSTRANĚNA SPIŽ V KUCHYNI VČETNĚ VĚTRACÍCH MŘÍŽEK A ZDĚNÉ DĚLÍCÍ PŘÍČKY
  - HRUBÁ I ŠTUKOVÁ OMÍTKA BUDE LOKÁLNĚ OPRÁVENA, PŘEDPOKLÁDÁ SE ODSTRANĚNÍ DO 10%, OMÍTKA STROPŮ CCA 10%, ODSTRANĚNÍ MALBY 100%
  - BUDOU ODSTRANĚNY STÁVAJÍCÍ OBKLADY A SOKLY
  - BUDE PROVEDENO KOMPLETNÍ VYBOURÁNÍ STÁVAJÍCÍHO WC A KOUPELNY VČ. DVEŘÍ A DĚLÍCÍ UMAKARTOVÉ PŘÍČKY.
  - BUDOU VYBOURÁNY VŠECHNY VNITŘNÍ DVEŘE VČETNĚ ZÁRUBNÍ
  - OTVOR MEZI KUCHYNÍ A CHODBOU BUDE ROZŠÍŘEN NA SV. 800mm - OSAZEN NOVÝ SYSTÉMOVÝ PŘEKLAD, OTVOR BUDE UPRÁVEN TAK, ABY DO NĚJ BYLO MOŽNÉ PROVÉST OBLOŽKOVÉ DVEŘE
  - OTVOR PRO DVEŘE MEZI 1.04 A 1.05 BUDE ROZŠÍŘEN PRO DVEŘE SV. 800mm
  - BUDOU VYBOURÁNY VSTUPNÍ DVEŘE
  - STÁVAJÍCÍ ROZVODY ZTI - ODSTRANIT
  - STÁVAJÍCÍ ROZVODY ELEKTROINSTALACE - ODSTRANIT

		Zodp. projektant:		Otisk razítka:		
		Ing. Zdeněk Kovář				
		Projektant:				
		Ing. Zuzana Greplová				
Investor: Statutární město Brno, městská část Brno-střed, Dominikánská 2, 601 69 Brno						
Místo: Brno	Stupeň: DSP	Datum: Říjen 2020		Podpis:		
Měřítko: 1 : 50	KŘÍDLOVICKÁ 66 - oprava bytové jednotky č.4 Křídlovická 368/66, Brno-střed, par.č. 1399, k.ú. Staré Brno (610089)				Č. výkresu:	Paré:
Číslo zakázky:					Název: PŮDORYS- Stávající stav, bourací práce	D1.1.2