


VÝKRES: KŘÍDLOVICKÁ 66 - oprava bytové jednotky č. 13, 5. NP

ZJEDNODUŠENÝ PŮDORYS- Stávající stav,bourací práce

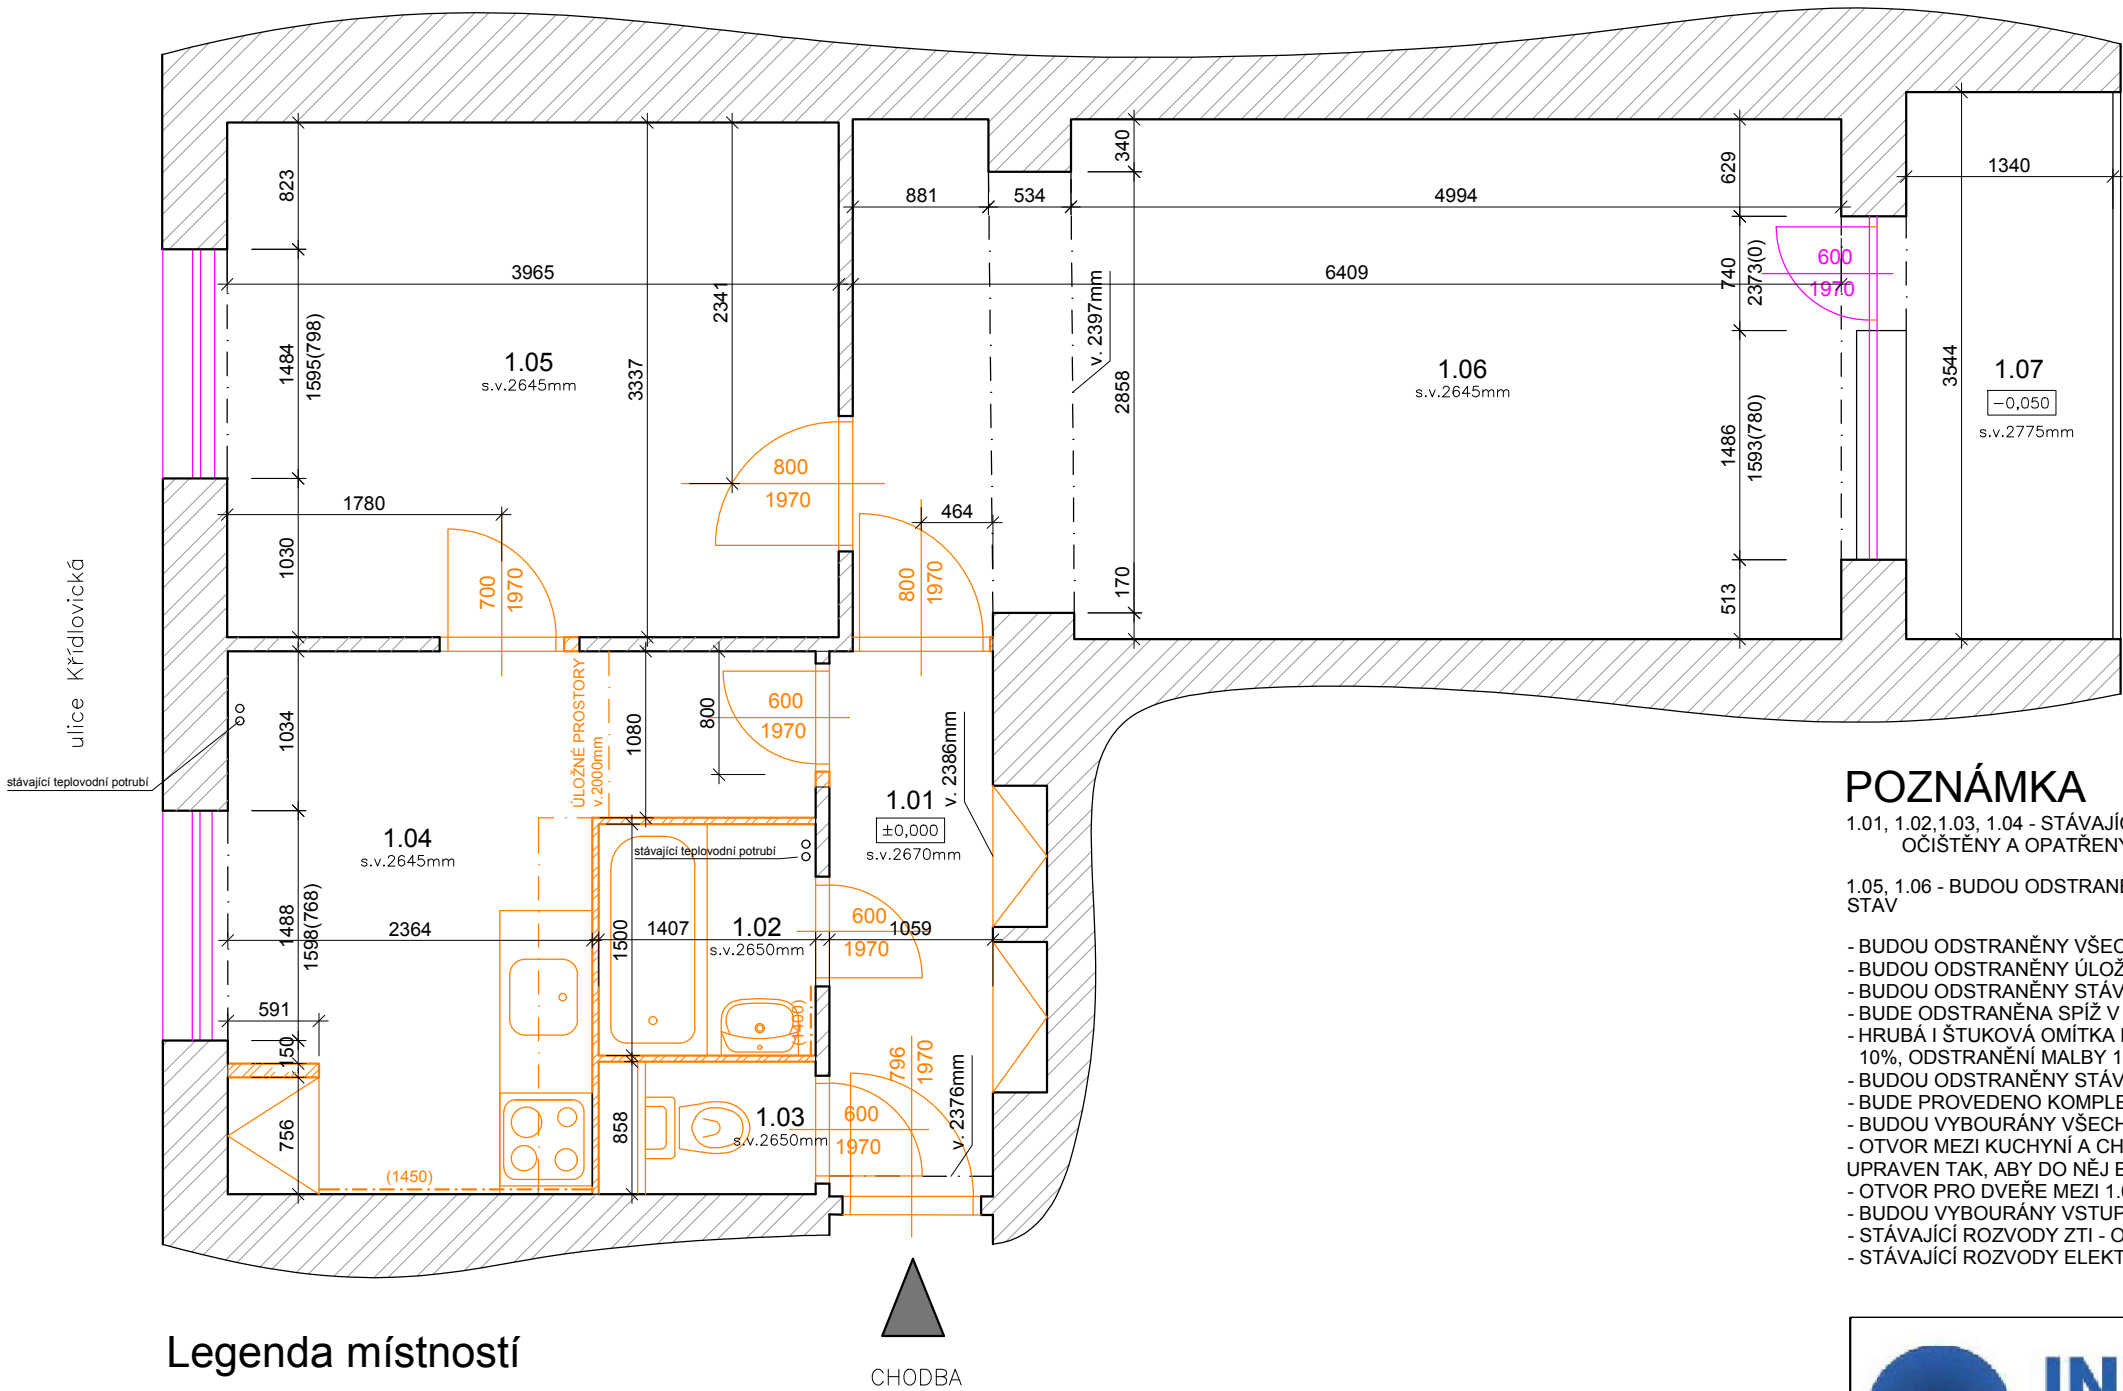

Legenda materiálu

- STÁVAJÍCÍ ZDIVO
- BOURANÉ KONSTRUKCE
- REPASOVANÉ DŘEVĚNÉ KONSTRUKCE

POZNÁMKA


1.01, 1.02, 1.03, 1.04 - STÁVAJÍCÍ NÁŠLAPNÁ VRSTVA (PVC, LAMINÁT) BUDOU ODSTRANĚNY, PODKLADNÍ VRSTVY BUDOU OČIŠTĚNY A OPATŘENY PENETRACÍ

1.05, 1.06 - BUDOU ODSTRANĚNY STÁVAJÍCÍ SOKLOVÉ LIŠTY A PVC. PARKETY BUDOU REPASOVÁNY VIZ NAVRHOVANÝ STAV

- BUDOU ODSTRANĚNY VŠECHNY SKŘÍNĚ, SKŘÍNKY, POLICE ATD.
- BUDOU ODSTRANĚNY ÚLOŽNÉ PODSTROPNÍ PROSTORY V KUCHYNI
- BUDOU ODSTRANĚNY STÁVAJÍCÍ KAMENINOVÉ PARAPETY
- BUDE ODSTRANĚNA SPÍŽ V KUCHYNI VČETNĚ VĚTRACÍCH MŘÍŽEK
- HRUBÁ I ŠTUKOVÁ OMÍTKA BUDE LOKÁLNĚ OPRAVENA, PŘEDPOKLÁDÁ SE ODSTRANĚNÍ DO 10%, OMÍTKA STROPŮ CCA 10%, ODSTRANĚNÍ MALBY 100%
- BUDOU ODSTRANĚNY STÁVAJÍCÍ OBKLADY A SOKLY
- BUDE PROVEDENO KOMPLETNÍ VYBOURÁNÍ STÁVAJÍCÍHO WC A KOUPELNY VČ. DVEŘÍ A DĚLÍCÍ UMAKARTOVÉ PŘÍČKY.
- BUDOU VYBOURÁNY VŠECHNY VNITŘNÍ DVEŘE
- OTVOR MEZI KUCHYNÍ A CHODBOU BUDE ROZŠÍŘEN NA SV. 800mm - OSAZEN NOVÝ SYSTÉMOVÝ PŘEKLAD, OTVOR BUDE UPRAVEN TAK, ABY DO NĚJ BYLO MOŽNÉ PROVÉST OBLOŽKOVÉ DVEŘE
- OTVOR PRO DVEŘE MEZI 1.04 A 1.05 BUDE ROZŠÍŘEN PRO DVEŘE SV. 800mm
- BUDOU VYBOURÁNY VSTUPNÍ DVEŘE
- STÁVAJÍCÍ ROZVODY ZTI - ODSTRANIT
- STÁVAJÍCÍ ROZVODY ELEKTROINSTALACE - ODSTRANIT

Legenda místností

Č.M.	NÁZEV MÍSTNOSTI	PLOCHA (m²)	DRUH PODLAHY	POVRCH STĚN	POVRCH STROP	POZN.
1.01	CHODBA	4,4		ŠTUK. OMÍTKA	ŠTUK. OMÍTKA	KER. SOKL + PVC LIŠTA
1.02	KOUPELNA	2,1		ŠTUK. OMÍTKA	ŠTUK. OMÍTKA	OBKLAD v. 1400mm
1.03	WC	1,2		ŠTUK. OMÍTKA	ŠTUK. OMÍTKA	KER. SOKL
1.04	KUCHYŇ	9,8		ŠTUK. OMÍTKA	ŠTUK. OMÍTKA	KER. SOKL + PVC LIŠTA
1.05	POKOJ 1	13,2		ŠTUK. OMÍTKA	ŠTUK. OMÍTKA	-
1.06	POKOJ 2	21,5		ŠTUK. OMÍTKA	ŠTUK. OMÍTKA	-
1.07	LODŽIE	4,7		ŠTUK. OMÍTKA	ŠTUK. OMÍTKA	UZAVŘENÁ LODŽIE
CELKEM		56,9				

			Zodp. projektant: Ing. Zdeněk Kovář		Otisk razítka:	
			Projektant: Ing. Zuzana Greplová			
Investor: Statutární město Brno, městská část Brno-střed, Dominikánská 2, 601 69 Brno						
Místo: Brno	Stupeň: DSP	Datum: Říjen 2020				Podpis:
Měřítko: 1 : 50	Akce: KŘÍDLOVICKÁ 66 - oprava bytové jednotky č. 13 Křídlovická 368/66, Brno-střed, par.č. 1399, k.ú. Staré Brno (610089)				Č. výkresu: D1.1.2	Paré:
Číslo zakázky:	Název: PŮDORYS- Stávající stav, bourací práce					