


VÝKRES: KŘÍDLOVICKÁ 66 - oprava bytové jednotky č. 11, 4. NP
ZJEDNODUŠENÝ PŮDORYS- Stávající stav,bourací práce

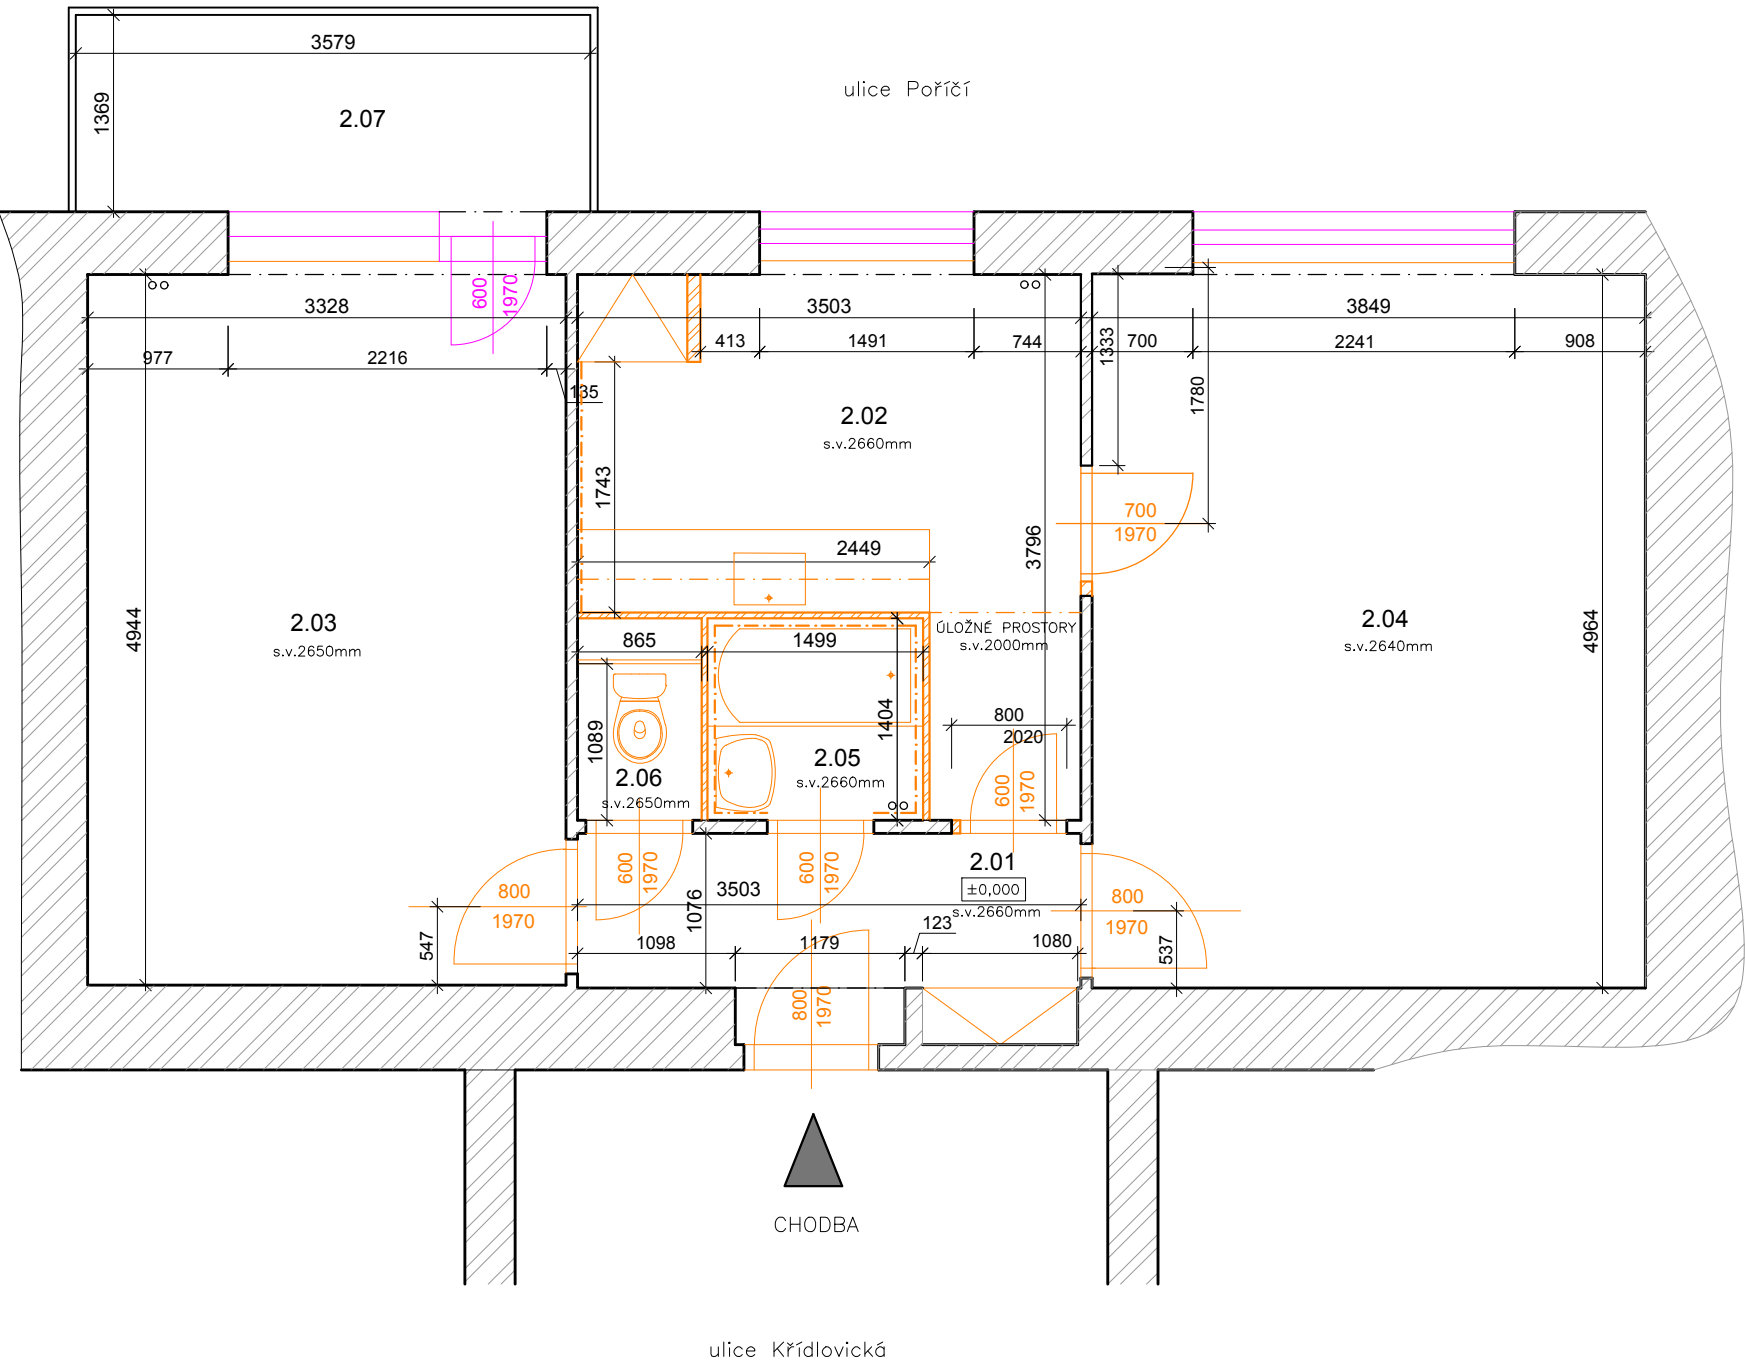

Legenda materiálu

- STÁVAJÍCÍ ZDIVO
- BOURANÉ KONSTRUKCE
- REPASOVANÉ DŘEVĚNÉ KONSTRUKCE

Legenda místností

Č.M.	NÁZEV MÍSTNOSTI	PLOCHA (m²)	DRUH PODLAHY	POVRCH STĚN	POVRCH STROP	POZN.
2.01	CHODBA	4,7		ŠTUK. OMÍTKA	ŠTUK. OMÍTKA	-
2.02	KUCHYŇ	9,8		ŠTUK. OMÍTKA	ŠTUK. OMÍTKA	OBKLAD ZA LINKOU
2.03	POKOJ 1	16,7		ŠTUK. OMÍTKA	ŠTUK. OMÍTKA	-
2.04	POKOJ 2	19,3		ŠTUK. OMÍTKA	ŠTUK. OMÍTKA	-
2.05	KOUPELNA	2,1		ŠTUK. OMÍTKA	ŠTUK. OMÍTKA	OBKLAD v. 1800mm
2.06	WC	0,9		ŠTUK. OMÍTKA	ŠTUK. OMÍTKA	-
2.07	LODŽIE	4,9		-	-	-
CELKEM		58,4				

POZNÁMKA

- 2.01, 2.02, 2.05, 2.06 - STÁVAJÍCÍ NÁŠLAPNÉ VRSTVY BUDOU ODSTRANĚNY, PODKLADNÍ VRSTVY BUDOU OBROUŠENY, OČIŠTĚNY A OPATŘENY PENETRACÍ
- 2.03, 2.04 - BUDOU ODSTRANĚNY STÁVAJÍCÍ SOKLOVÉ LIŠTY. PARKETY BUDOU REPASOVÁNY VIZ NAVRHOVANÝ STAV
- BUDOU ODSTRANĚNY VŠECHNY SKŘÍŇE, SKŘÍŇKY, POLICE ATD.
 - BUDOU ODSTRANĚNY ÚLOŽNÉ PODSTROPNÍ PROSTORY V KUCHYNI
 - BUDOU ODSTRANĚNY STÁVAJÍCÍ KAMENINOVÉ PARAPETY
 - BUDE ODSTRANĚNA SPIŽ V KUCHYNI VČETNĚ VĚTRACÍCH MŘÍŽEK A ZDĚNÉ DĚLÍCI PŘÍČKY
 - HRUBÁ I ŠTUKOVÁ OMÍTKA BUDE LOKÁLNĚ OPRAVENA, PŘEDPOKLÁDÁ SE ODSTRANĚNÍ DO 10%, OMÍTKA STROPŮ CCA 10%, ODSTRANĚNÍ MALBY 100%
 - BUDOU ODSTRANĚNY STÁVAJÍCÍ OBKLADY A SOKLY
 - BUDE PROVEDENO KOMPLETNÍ VYBOURÁNÍ STÁVAJÍCÍHO WC A KOUPELNY VČ. DVEŘÍ A DĚLÍCI UMAKARTOVÉ PŘÍČKY.
 - BUDOU VYBOURÁNY VŠECHNY VNITŘNÍ DVEŘE VČETNĚ ZÁRUBNÍ
 - OTVOR MEZI KUCHYNÍ A CHODBOU BUDE ROZŠÍŘEN NA SV. 800mm - OSAZEN NOVÝ SYSTÉMOVÝ PŘEKLAD, OTVOR BUDE UPRAVEN TAK, ABY DO NĚJ BYLO MOŽNÉ PROVÉST OBLOŽKOVÉ DVEŘE
 - OTVOR PRO DVEŘE MEZI 1.04 A 1.05 BUDE ROZŠÍŘEN PRO DVEŘE SV. 800mm
 - BUDOU VYBOURÁNY VSTUPNÍ DVEŘE
 - STÁVAJÍCÍ ROZVODY ZTI - ODSTRANIT
 - STÁVAJÍCÍ ROZVODY ELEKTROINSTALACE - ODSTRANIT

		Zodp. projektant: Ing. Zdeněk Kovář	Otisk razítka:	
		Projektant: Ing. Zuzana Greplová		
Investor: Statutární město Brno, městská část Brno-střed, Dominikánská 2, 601 69 Brno				
Místo: Brno	Stupeň: DSP	Datum: Říjen 2020	Podpis:	
Měřítko: 1 : 50	Akce: KŘÍDLOVICKÁ 66 - oprava bytové jednotky č. 11 Křídlovická 368/66, Brno-střed, par.č. 1399, k.ú. Staré Brno (610089)			Č. výkresu: D1.1.2
Číslo zakázky:	Název: PŮDORYS- Stávající stav, bourací práce			Paré: