


VÝKRES: KŘÍDLOVICKÁ 66 - oprava bytové jednotky č. 6, 2. NP  
ZJEDNODUŠENÝ PŮDORYS- Stávající stav,bourací práce

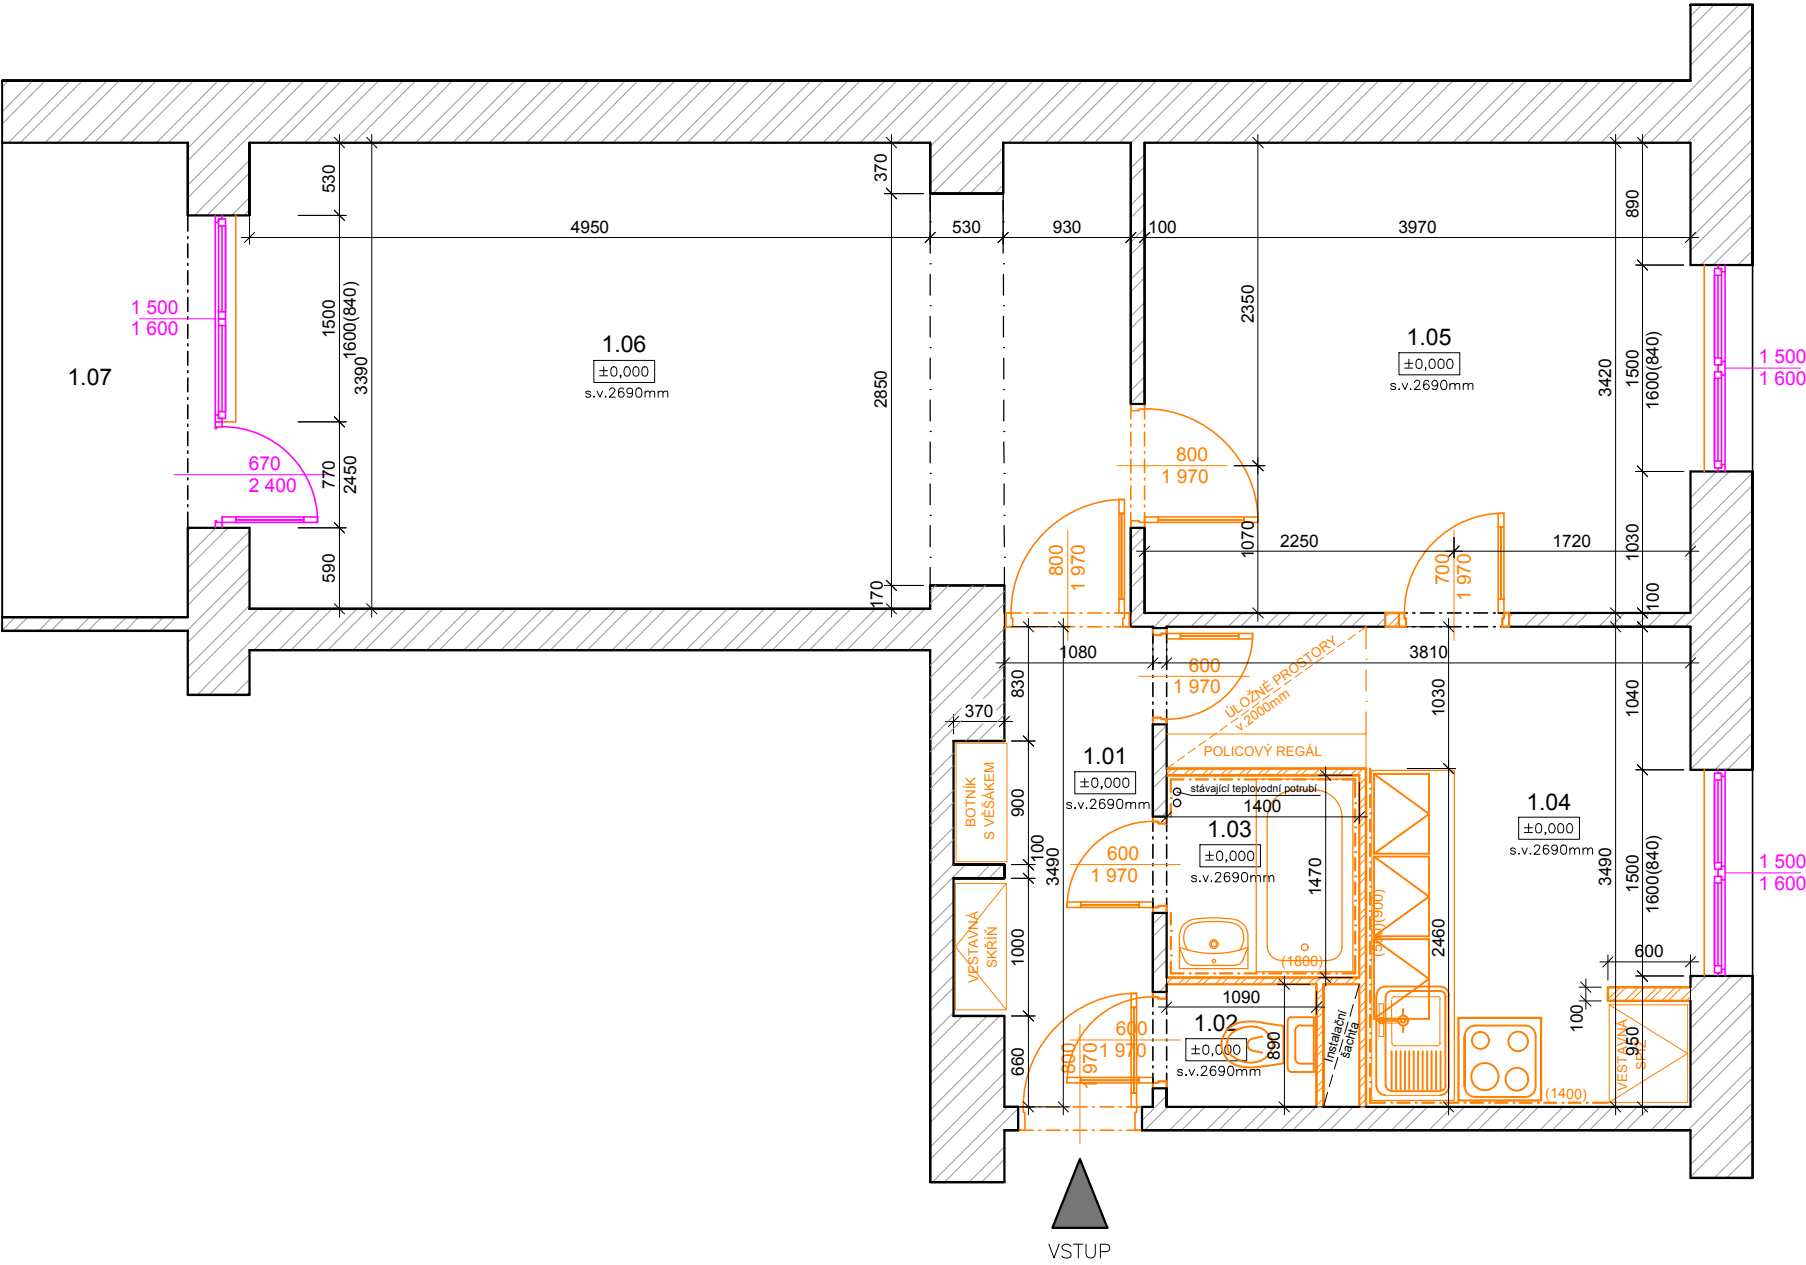

Legenda materiálu


	STÁVAJÍCÍ ZDIVO
	BOURANÉ KONSTRUKCE
	REPASOVANÉ DŘEVĚNÉ KONSTRUKCE

Legenda místností

Č.M.	NÁZEV MÍSTNOSTI	PLOCHA (m²)	DRUH PODLAHY	POVRCH STĚN	POVRCH STROP	POZN.
1.01	CHODBA	4,5	PVC	ŠTUK. OMÍTKA	ŠTUK. OMÍTKA	KERAM.SOKL v.100mm
1.02	WC	1,0	PVC	MALBA	ŠTUK. OMÍTKA	-
1.03	KOUPELNA	2,1	KERAM. DLAŽBA	MALBA	ŠTUK. OMÍTKA	OBKLAD v. 1800mm
1.04	KUCHYŇ	9,9	3 x PVC	ŠTUK. OMÍTKA	ŠTUK. OMÍTKA	KERAM.SOKL v.100mm OBKLAD ZA LINKOU
1.05	POKOJ 1	13,7	PARKETY	ŠTUK. OMÍTKA	ŠTUK. OMÍTKA	-
1.06	POKOJ 2	21,8	PARKETY	ŠTUK. OMÍTKA	ŠTUK. OMÍTKA	-
1.07	LODŽIE	4,7				UZAVŘENÁ LODŽIE
CELKEM		57,7				

POZNÁMKA

- 1.01, 1.02, 1.04 - STÁVAJÍCÍ NÁŠLAPNÉ VRSTVY BUDOU ODSTRANĚNY, PODKLADNÍ VRSTVY BUDOU OBROUŠENY, OČIŠTĚNY A OPATŘENY PENETRACÍ
- 1.05, 1.06 - BUDOU ODSTRANĚNY STÁVAJÍCÍ DŘEVĚNÉ LIŠTY. PARKETY BUDOU REPASOVÁNY VIZ NAVRHOVANÝ STAV
- BUDOU ODSTRANĚNY VŠECHNY SKŘÍNĚ, SKŘÍNKY, POLICE, GARNÝŽE, VĚŠÁKY ATD.
  - BUDE ODSTRANĚN ÚLOŽNÝ PODSTROPNÍ PROSTOR V KUCHYNI A CHODBĚ
  - BUDOU ODSTRANĚNY STÁVAJÍCÍ KAMENINOVÉ PARAPETY
  - BUDE ODSTRANĚNA SPIŽ V KUCHYNI VČETNĚ VĚTRACÍCH MŘÍŽEK A ZDĚNÉ DĚLÍCÍ PŘÍČKY
  - HRUBÁ I ŠTUKOVÁ OMÍTKA BUDE LOKÁLNĚ OPRAVENA, PŘEDPOKLÁDÁ SE ODSTRANĚNÍ DO 30%, OMÍTKA STROPŮ CCA 10%, ODSTRANĚNÍ MALBY 100%
  - BUDOU ODSTRANĚNY STÁVAJÍCÍ KERAMICKÉ SOKLY
  - BUDOU ODSTRANĚNY STÁVAJÍCÍ KERAMICKÉ OBKLADY A DLAŽBY V KOUPELNĚ VČ. ZAŘIZOVACÍCH PŘEDMĚTŮ
  - BUDE ODSTRANĚN KERAMICKÝ OBKLAD V KUCHYNI
  - BUDE PROVEDENO KOMPLETNÍ VYBOURÁNÍ STÁVAJÍCÍHO WC A KOUPELNY (DĚLÍCÍ UMAKARTOVÉ PŘÍČKY).
  - BUDOU VYBOURÁNY VŠECHNY VNITRNÍ DVEŘE VČETNĚ ZÁRUBNÍ
  - OTVOR MEZI KUCHYNÍ A CHODBOU BUDE ROZŠÍŘEN NA SV. 800mm - OSAZEN NOVÝ SYSTÉMOVÝ PŘEKLAD, OTVOR BUDE UPRÁVEN TAK, ABY DO NĚJ BYLO MOŽNÉ PROVÉST OBLOŽKOVÉ DVEŘE
  - OTVOR PRO DVEŘE MEZI 1.04 A 1.05 BUDE ROZŠÍŘEN PRO DVEŘE SV. 800mm
  - BUDOU VYBOURÁNY VSTUPNÍ DVEŘE VČ. ZÁRUBNĚ
  - STÁVAJÍCÍ ROZVODY ZTI - ODSTRANIT
  - STÁVAJÍCÍ ROZVODY ELEKTROINSTALACE - ODSTRANIT

 <div>INFRA PROJEKT</div>		Zodp. projektant: Ing. Zdeněk Kovář	Otisk razítka:	
		Projektant: Ing. Zuzana Greplová		
Investor: Statutární město Brno, městská část Brno-střed, Dominikánská 2, 601 69 Brno				
Místo: Brno	Stupeň: DPS	Datum: Říjen 2020	Podpis:	
Měřítko: 1 : 50	Akce:  KŘÍDLOVICKÁ 66 - oprava bytové jednotky č. 6  Křídlovická 368/66, Brno-střed, par.č. 1399, k.ú. Staré Brno (610089)		Č. výkresu:  D1.1.2	Paré:
Číslo zakázky:				
Název: ZJEDNODUŠENÝ PŮDORYS- Stávající stav, bourací práce				