


VÝKRES: KŘÍDLOVICKÁ 54 - oprava bytové jednotky č. 2, 1. NP
ZJEDNODUŠENÝ PŮDORYS- Navrhovaný stav

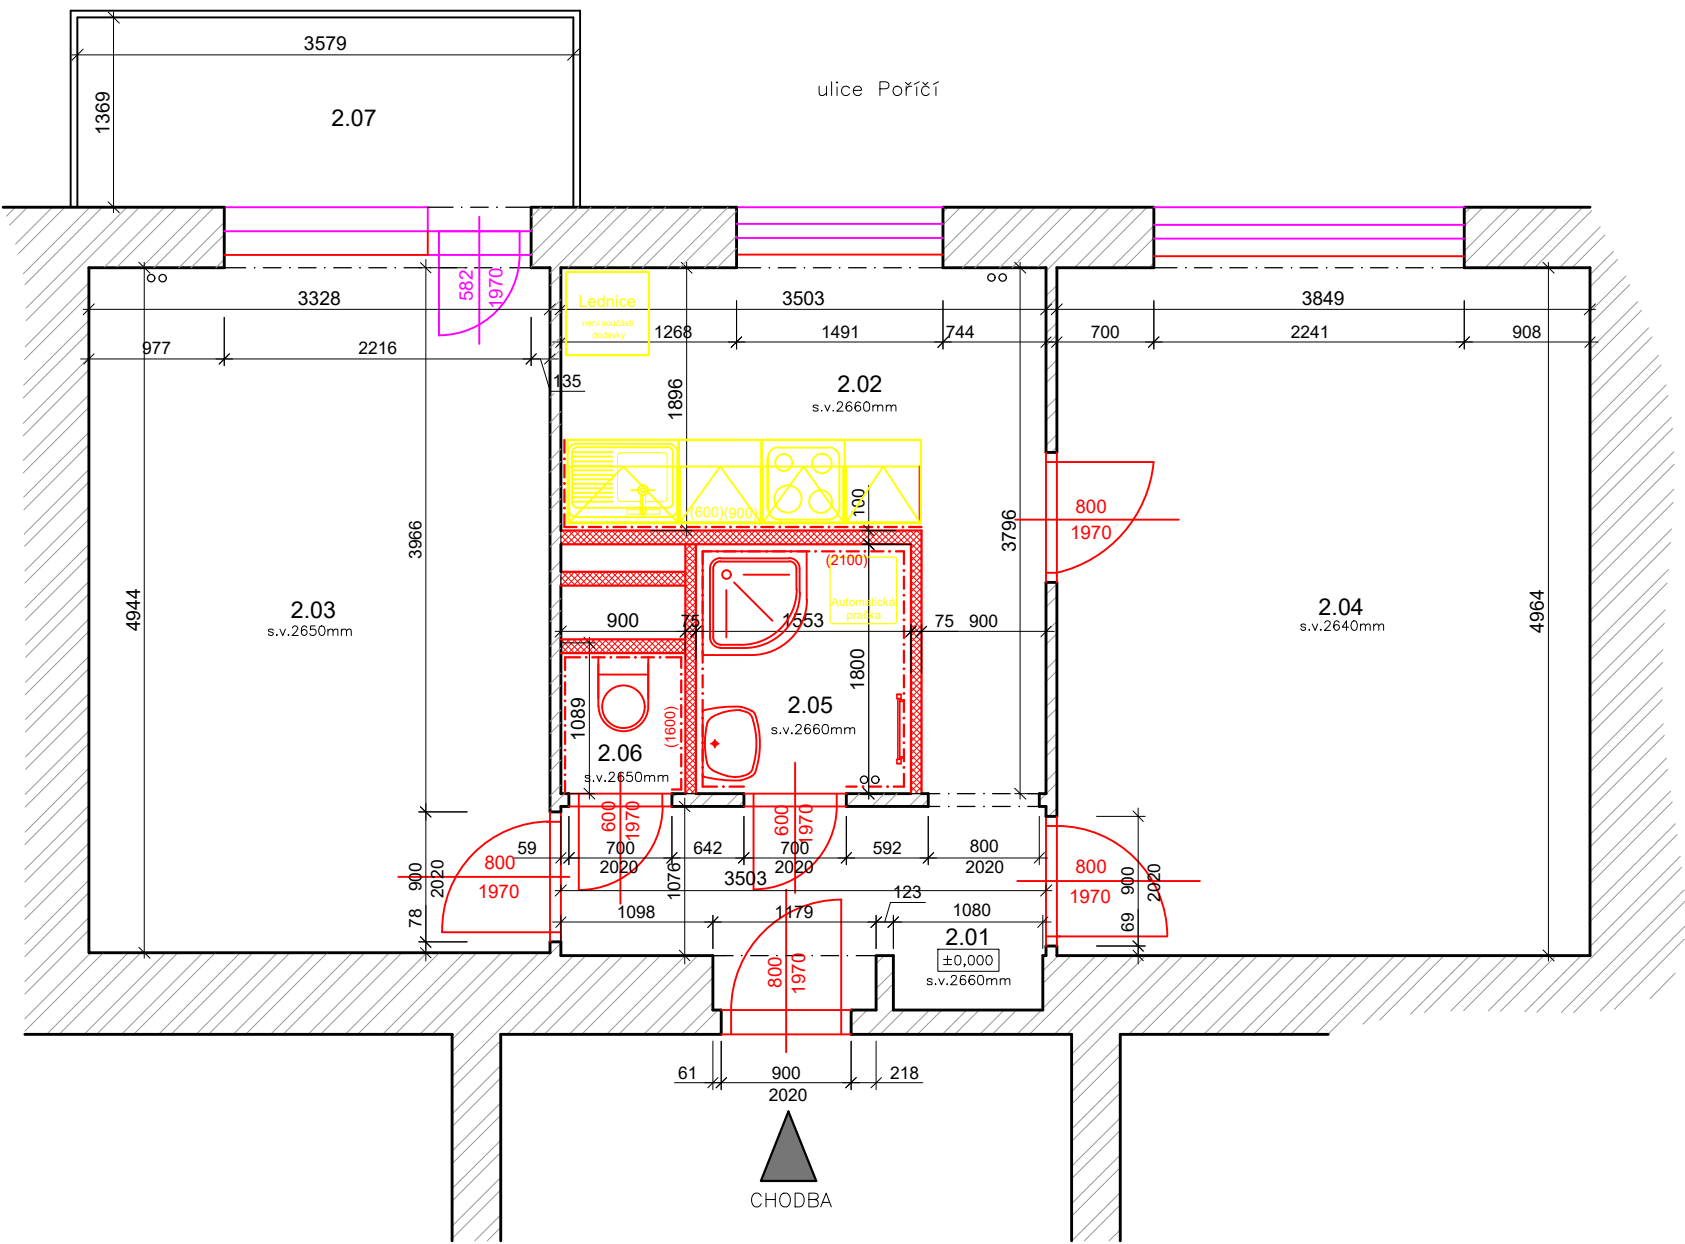

Legenda místností

Č.M.	NÁZEV MÍSTNOSTI	PLOCHA (m²)	DRUH PODLAHY	POVRCH STĚN	POVRCH STROP	POZN.
2.01	CHODBA	4,7	PVC	ŠTUK. OMÍTKA	ŠTUK. OMÍTKA	MDF LIŠTA
2.02	KUCHYŇ	9,0	PVC	ŠTUK. OMÍTKA	ŠTUK. OMÍTKA	OBKLAD ZA LINKOU
2.03	POKOJ 1	16,7	PARKETY	ŠTUK. OMÍTKA	ŠTUK. OMÍTKA	MDF LIŠTA
2.04	POKOJ 2	19,3	PARKETY	ŠTUK. OMÍTKA	ŠTUK. OMÍTKA	MDF LIŠTA
2.05	KOUPELNA	2,4	DLAŽBA	ŠTUK. OMÍTKA	ŠTUK. OMÍTKA	OBKLAD v. 2100mm
2.06	WC	1,3	DLAŽBA	ŠTUK. OMÍTKA	ŠTUK. OMÍTKA	OBKLAD v. 1600mm
2.07	LODŽIE	4,9	BETON	-	-	-
CELKEM		58,3				

Legenda materiálu

- STÁVAJÍCÍ ZDIVO
- NOVÉ ZDIVO Z PÓROBETONOVÝCH TVÁRNIC
- REPASOVANÉ DŘEVĚNÉ KONSTRUKCE
- POUZE NÁVRH, NENÍ SOUČÁSTÍ DODÁVKY

- BUDOU PROVEDENY NOVÉ ROZVODY ELEKTROINSTALACE VČ. ROZVODNÉ SKŘÍNĚ A NOVÉHO HLAVNÍHO PŘÍVODU
- ROZVODY VYTÁPĚNÍ A OTOPNÉ TĚLESA BUDOU PONECHÁNY - BUDOU OČIŠTĚNY A OPATŘENY NOVÝM NÁTĚREM viz: VÝKRES ZTI; V KOUPELNĚ BUDE OSAZEN ELEKTRICKÝ OTOPNÝ ŽEBŘÍK
- BUDOU PROVEDENY NOVÉ ROZVODY ZTI VČ. NOVÝCH STOUPAČEK V BYTĚ.
- STÁVAJÍCÍ UMAKARTOVÉ JÁDRO BUDE NAHRAZENO PŘÍČKAMI Z PÓROBETONOVÝCH TVÁRNIC TL. 75 A 100mm
- ZA WC NOVÁ ŠACHTOVÁ PÓROBETONOVÁ PŘÍČKA TL. 100mm S REVIZNÍMI DVÍŘKY 500/500/100
- NA WC A V KOUPELNĚ BUDOU PROVEDENY NOVÉ OBKLADY A DLAŽBY. V KOUPELNĚ BUDE PŘED NALEPENÍM OBKLADŮ A DLAŽBY PROVEDEN HYDROIZOLAČNÍ NÁTĚR VČ. SYSTÉMOVÝCH DOPLŇKŮ
- ZA KUCHYŇSKOU LINKOU BUDOU PROVEDENY NOVÝ OBKLAD
- STÁVAJÍCÍ OMÍTKY BUDOU LOKÁLNĚ OPRÁVENY max. 10% - ZAPRAVENÍ PO ŘEMESLECH, ODSTRANĚNÍ MALBY, PENETRAČNÍ NÁTĚR, OPRÁVY STĚRKOVÝM TMELEM, NOVÁ MALBA
- BUDOU PROVEDENY NOVÉ SKLADBY PODLAH (2.01, 2.02, 2.05, 2.06)
- VNITŘNÍ VÝPLNĚ OTVORŮ (DVEŘE) - BUDOU DODÁNY NOVÉ OBLOŽKOVÉ ZÁRUBNĚ VČ. KŘÍDEL; DO KOUPELNY PLNÁ A DO OBYTNÝCH MÍSTNOSTÍ 2/3 PROSKLENÉ; BUDE DODÁNO NOVÉ KOVÁNÍ.
- BUDOU OSAZENY NOVÉ VSTUPNÍ DVEŘE 800/1970 S KUKÁTKEM, ŠTÍTKEM A ČÍSLEM BYTU
- VENKOVNÍ VÝPLNĚ OTVORŮ (OKNA) BUDOU OPRÁVENA DO FUNKČNÍHO STAVU (ODSTRANĚN NÁTĚR, PŘEBROUŠENY, OPATŘENY ZÁKLADNÍM NÁTĚREM A min. 2X VRCHNÍ NÁTĚR, OPRÁVENO KOVÁNÍ, SEŠTELOVÁNY PANTY, DOPLNĚNO TĚSNĚNÍ ATD.)
- BUDOU OSAZENY NOVÉ PARAPETY
- PŘECHODY MATERIÁLŮ BUDOU PŘEKRYTY PŘECHODOVÝMI LIŠTAMI POPŘ. DŘEVĚNÝMI PRAHY VČ. NÁTĚRU
- STÁVAJÍCÍ DŘEVĚNÉ PARKETY BUDOU OPRÁVENY - VYMĚNĚNY (max. 30%), CELOPLOŠNĚ PŘEBROUŠENY A PŘELAKOVÁNY, OSAZENY MDF LIŠTY. V MÍSTĚ ROZŠÍŘENÉ CHODBY BUDOU PARKETY ODSTRANĚNY A NAHRAZENY NOVOU SKLADBOU
- NA STROPECH BUDE PONECHÁNA STÁVAJÍCÍ OMÍTKA, BUDOU ODSTRANĚNY POUZE NESOUDRŽNÉ PLOCHY (max.10%) A PROVEDENO ZAPRAVENÍ PO ŘEMESLECH
- BUDOU ZAPRAVENY OTVORY PO VĚTRACÍCH MŘÍŽKÁCH SPIŽE A TO I Z VENKOVNÍ STRANY

SKLADBA PODLAHY (2.05)

- KERAMICKÁ DLAŽBA DO FLEX.TMELU tl. 15 mm
- HYDROIZOLAČNÍ STĚRKA - 2 VRSTVY VČ. SYSTÉMOVÝCH DOPLŇKŮ
- SAMONIVELAČNÍ STĚRKA tl.10mm
- HLOUBKOVÁ PENETRACE
- STÁVAJÍCÍ NOSNÁ KONSTRUKCE

SKLADBA PODLAHY (2.06)


- KERAMICKÁ DLAŽBA DO FLEX.TMELU tl. 15 mm
- HLOUBKOVÁ PENETRACE
- STÁVAJÍCÍ NOSNÁ KONSTRUKCE

SKLADBA PODLAHY (2.01, 2.02)

- PVC PODLAHA (MIN.ZÁTĚŽOVÁ TŘÍDA DLE KLASIFIKACE EN 685-TŘÍDA MIN. 23 NEBO 31, LEPENÁ, LIŠTY MDF
- SAMONIVELAČNÍ STĚRKA tl.10mm
- HLOUBKOVÁ PENETRACE
- STÁVAJÍCÍ NOSNÁ KONSTRUKCE

SKLADBA PODLAHY (ČÁST 2.03, 2.04)

- PARKETY - REPASE VČ.ROZEBRÁNÍ (POŠKOZENÉ BUDOU NAHRAZENY NOVÝMI - PŘEDPOKLAD DO 10%)
- LEPIDLO NA TVRDÉ PODLAHY
- SAMONIVELAČNÍ STĚRKA tl.20mm
- HLOUBKOVÁ PENETRACE
- STÁVAJÍCÍ NOSNÁ KONSTRUKCE

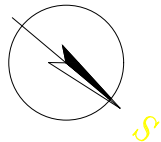

 <div>INFRA PROJEKT</div>		Zodp. projektant: Ing. Zdeněk Kovář		Otisk razítka:	
		Projektant: Ing. Zuzana Greplová			
Investor: Statutární město Brno, městská část Brno-střed, Dominikánská 2, 601 69 Brno					
Místo: Brno	Stupeň: DSP	Datum: Říjen 2020		Podpis:	
Měřítko: 1 : 50	Akce: KŘÍDLOVICKÁ 54 - oprava bytové jednotky č. 2 Křídlovická 355/54, Brno-střed, par.č. 1405, k.ú. Staré Brno (610089)			Č. výkresu:	Paré:
Číslo zakázky:					
Název: PŮDORYS- Navrhovaný stav			D1.1.3		