



VÝKRES: KŘÍDLOVICKÁ 60 - oprava bytové jednotky č. 6, 2. NP
ZJEDNODUŠENÝ PŮDORYS- Vytápění

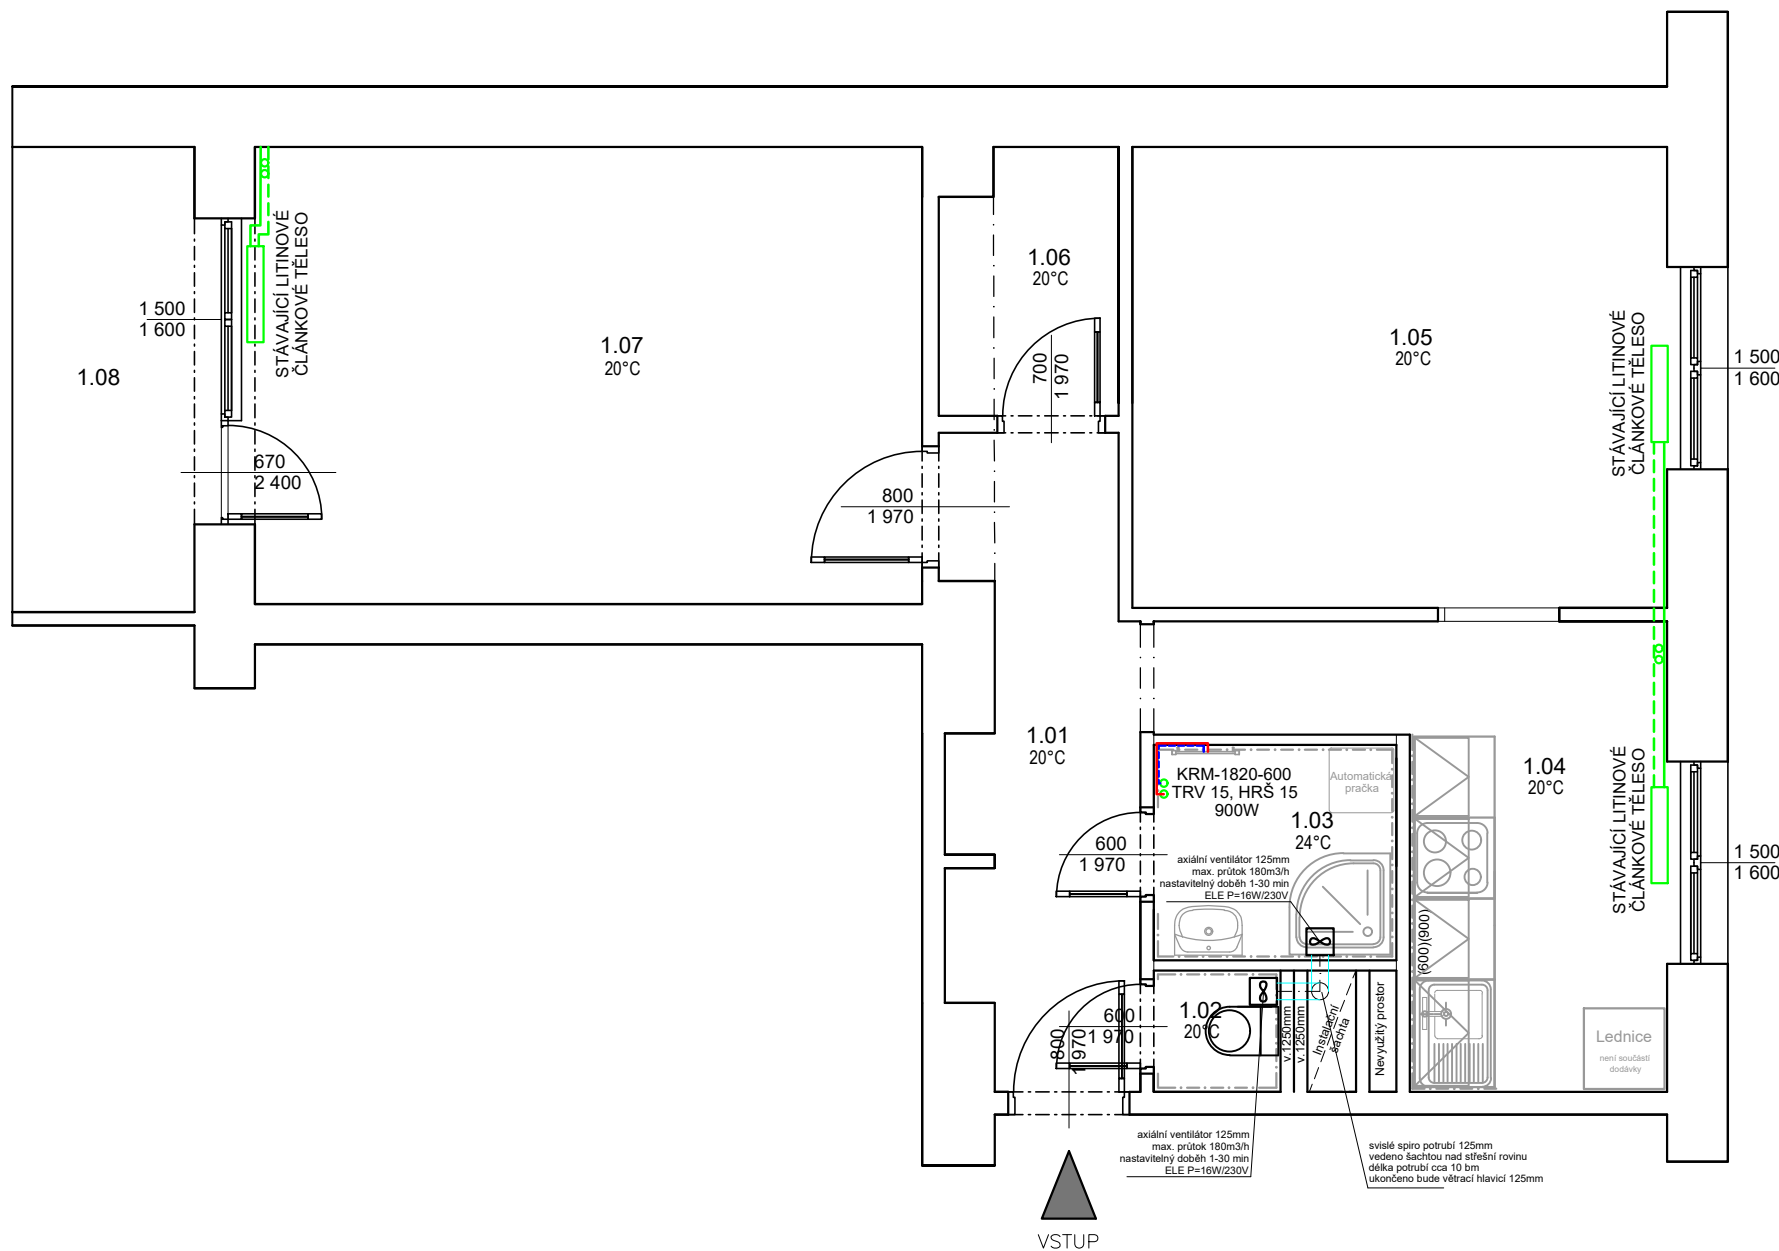

Legenda materiálu

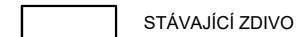

Legenda místností

Č.M.	NÁZEV MÍSTNOSTI	PLOCHA (m²)	DRUH PODLAHY	POVRCH STĚN	POVRCH STROP	POZN.
1.01	CHODBA	6,2	PVC	ŠTUK. OMÍTKA	ŠTUK. OMÍTKA	MDF LIŠTA
1.02	WC	0,8	KERAM. DLAŽBA	ŠTUK. OMÍTKA	ŠTUK. OMÍTKA	OBKLAD v. 1600mm
1.03	KOUPELNA	2,9	KERAM. DLAŽBA	ŠTUK. OMÍTKA	ŠTUK. OMÍTKA	OBKLAD v. 2100mm
1.04	KUCHYŇ	8,4	PVC	ŠTUK. OMÍTKA	ŠTUK. OMÍTKA	MDF LIŠTA OBKLAD ZA LINKOU
1.05	POKOJ 1	13,7	PARKETY	ŠTUK. OMÍTKA	ŠTUK. OMÍTKA	DŘEVĚNÁ LIŠTA
1.06	ŠATNA	2,5	PVC	ŠTUK. OMÍTKA	ŠTUK. OMÍTKA	DŘEVĚNÁ LIŠTA
1.07	POKOJ 2	17,1	PARKETY	ŠTUK. OMÍTKA	ŠTUK. OMÍTKA	DŘEVĚNÁ LIŠTA
1.08	LODŽIE	4,7				UZAVŘENÁ LODŽIE
	CELKEM	56,3				

Legenda materiálu




- PRÍVOD TOPNÁ VODA - NOVÉ ROZVODY - POTRUBÍ MĚDĚNÉ 15X1
- VRAT TOPNÁ VODA - NOVÉ ROZVODY - POTRUBÍ MĚDĚNÉ 15X1
— ODVĚTRÁVACÍ POTRUBÍ
- OSA POTRUBÍ

STÁVAJÍCÍ OTOPNÁ TĚLESA	STÁVAJÍCÍ OTOPNÁ TĚLESA BUDOU PONECHÁNA. BUDE ODSTRANĚN STÁVAJÍCÍ NÁTĚR, PROVEDE SE OČISTĚNÍ A NOVÝ NÁTĚR V ODSĚNU BÍLÁ (1X ZÁKLAD, 2X VRCHNÍ NÁTĚR). BUDE PROVEDENO NOVÉ KOTVENÍ RADIÁTORU DO ZDI. STÁVAJÍCÍ VIDITELNÉ ROZVODY BUDOU NATŘENY SHODNĚ S RADIÁTOREM. BUDOU OSAZENY NOVÉ TERMOSTATICKÉ HLAVICE.
----------------------------	--

KRM 600/1820 KOMBINOVANÉ TRUBKOVÉ OTOPNÉ TĚLESO SE STŘEDOVÝM PŘIPOJENÍM; ODSTÍN BÍLÁ; TYP - ŠÍŘKA / VÝŠKA;
VČ. TERMOSTATICKÉ HLAVICE
- doplněno o elektrické topné těleso s integrovaným regulátorem teploty - výkon 900W

POZNÁMKA

- PŘI NAPOJENÍ NOVÉHO OTOPNÉHO ŽEBŘÍKU NA SOUSTAVU BUDE STOUPAČKA BUĎ VYPUŠTĚNA A NEBO BUDE NAPOJENÍ PROVEDENO POMOCÍ ZAMRAŽENÍ
- PŘED ZAHÁJENÍM STAVEBNÍCH PRACÍ NUTNO PŘEDEM ZKONTROLOVAT VŠECHNY MÍRY A OVĚŘIT S PROJEKTOVOU DOKUMENTACÍ
- TL OBVODOVÝCH STĚN JE ORIENTAČNÍ , KE VŠEM POUŽITÝM VÝROBKŮM BUDOU DOLOŽENY TECHNICKÉ LISTY

 INFRA PROJEKT		Zodp. projektant: Ing. Zdeněk Kovář		Otisk razítka:	
		Projektant: Ing. Zuzana Greplová			
Investor: Statutární město Brno, městská část Brno-střed, Dominikánská 2, 601 69 Brno					
Místo: Brno		Stupeň: DPS		Datum: Říjen 2020	
Měřítko: 1 : 50		Akce: KŘÍDLOVICKÁ 60 - oprava bytové jednotky č.6			
Číslo zakázky:		Křídlovická 362/60, Brno-střed, par.č. 1402, k.ú. Staré Brno (610089)			
		Název: ZJEDNODUŠENÝ PŮDORYS- Vytápění			
				Č. výkresu: D1.4.1	
				Paré:	