


PŮDORYS 1.NP

M.1:150

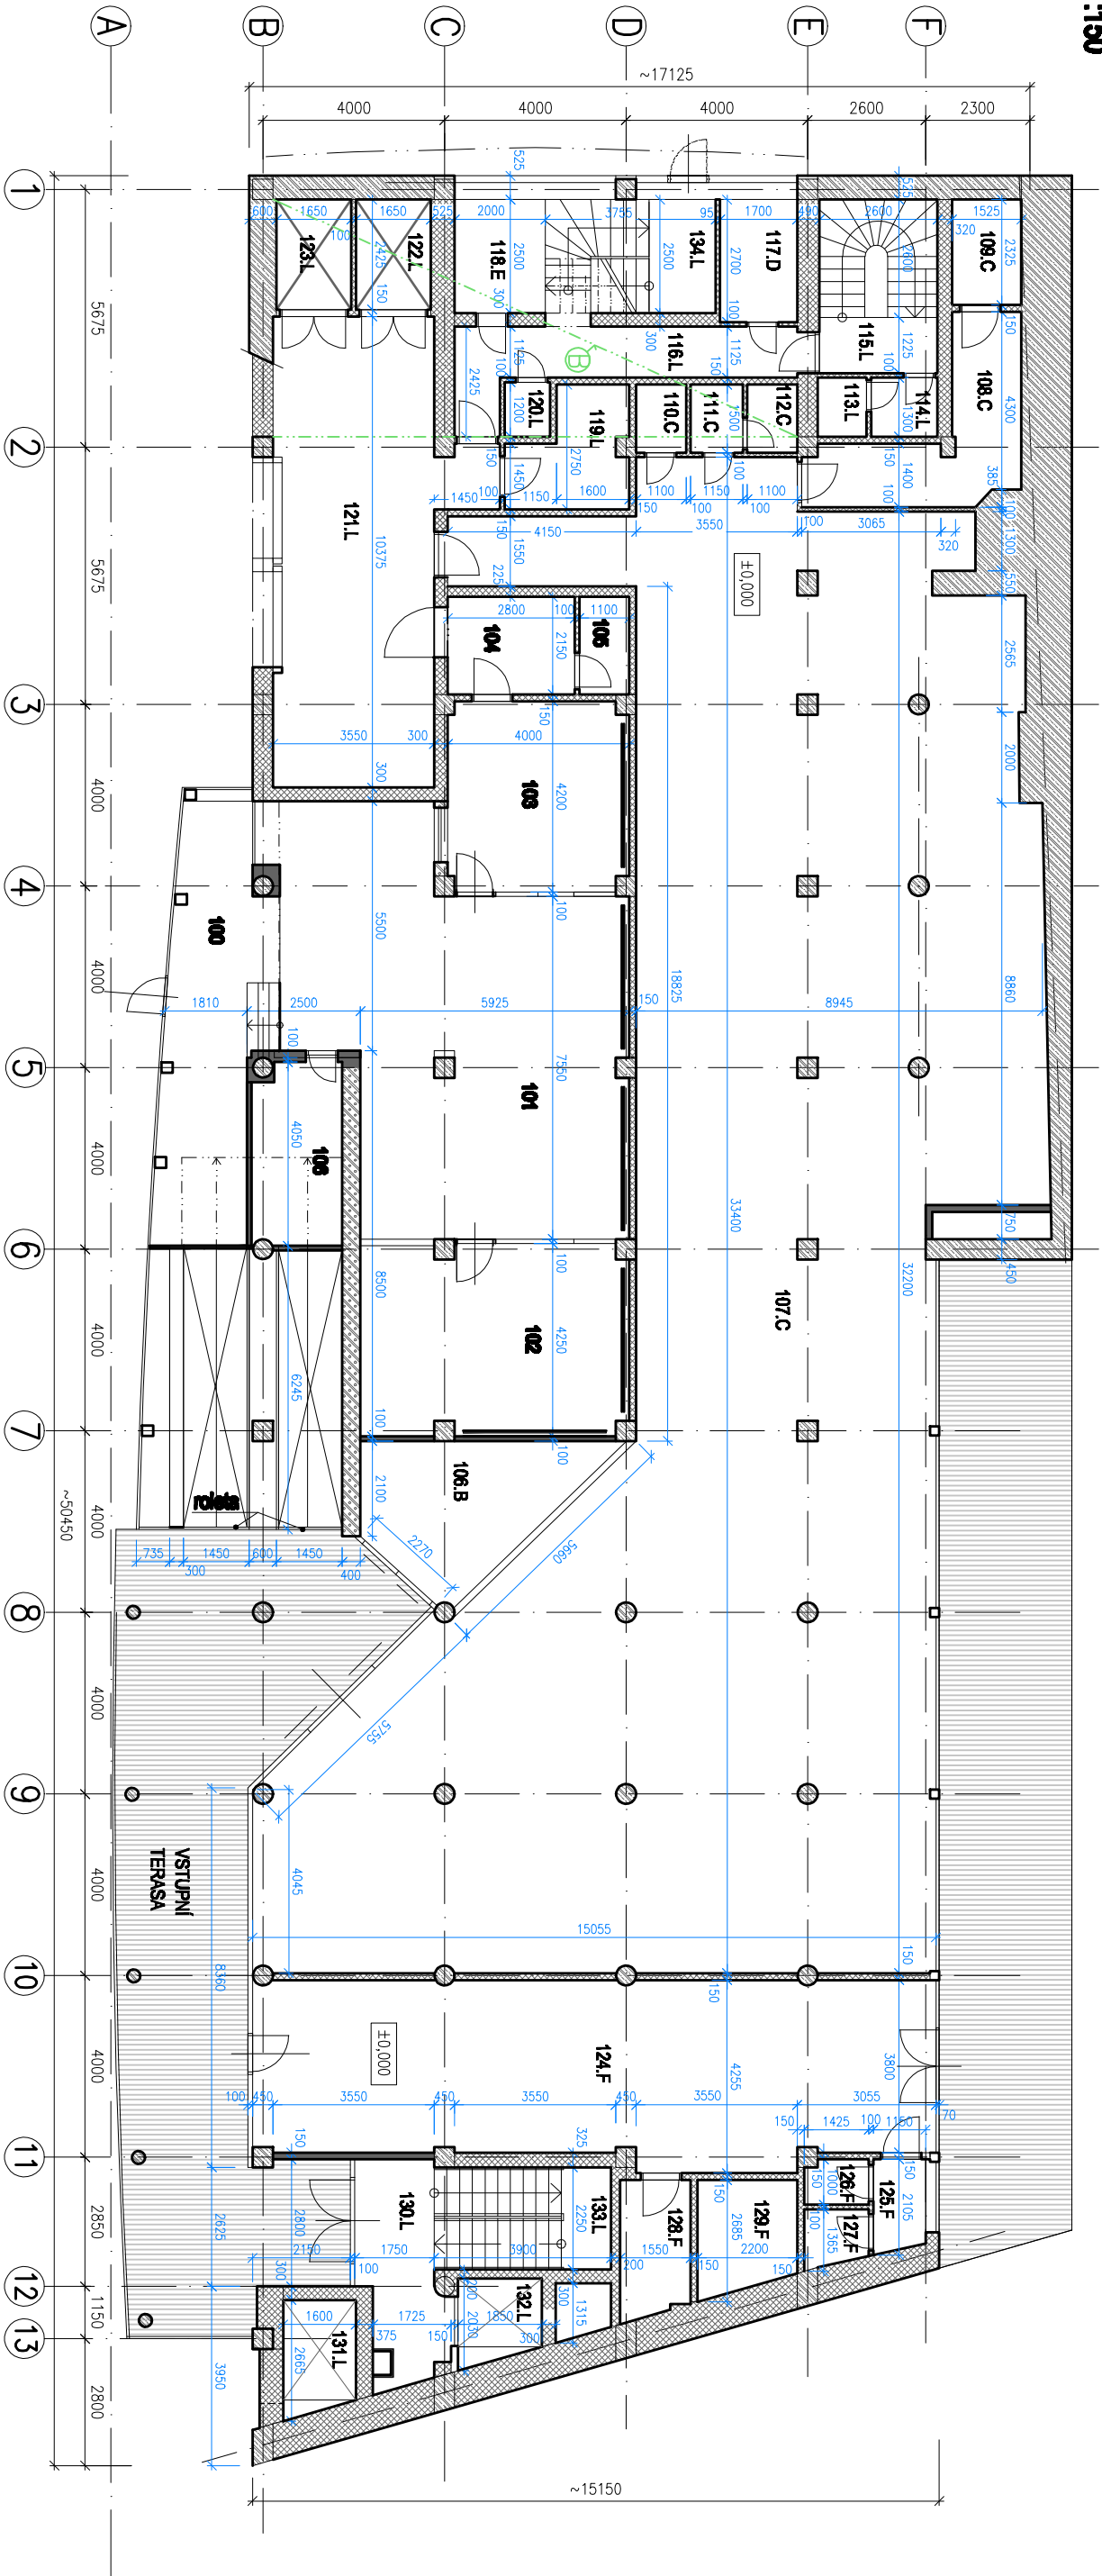

LEGENDA MÍSTNOSTI

ČÍSLO	NÁZEV MÍSTNOSTI	PLOCHA	POZNÁMKA
100	vestupní podlům	19,90	-
101	vestupní hala, recepcce	57,08	-
102	kancelář- vedoucí	23,20	-
103	kancelář - IT-obchodník	14,74	-
104	kuchyňka	5,41	-
105	WC	2,35	-
106	přífuchí sklad	7,33	-
106.B	prodejna	13,15	-
107.C	prodejna	321,26	-
108.C	sklad	10,68	-
109.C	sklad	3,55	-
110.C	úklid	1,65	-

111.C	WC	1,73
112.C	WC	1,65
113.L	WC	1,4
114.L	WC	1,9
115.L	schodiště	9,95
116.L	chodba	11,03
117.D	prodejna	4,59
118.E	prodejna	5
119.L	sklad	5,83
120.L	výřeh (malý)	1,2
121.L	chodba	37,86
122.L	výřeh	4


123.L	výřeh	4
124.F	restaurace	58,46
125.F	WC	2,27
126.F	WC	1,37
127.F	WC	1,69
128.F	kuchyně	4,55
129.F	kuchyně	5,21
130.L	chodba	8,22
131.L	výřeh	3,9
132.L	výřeh	3,35
133.L	schodiště	8,78
134.L	schodiště	8,89

POZNÁMKY:

- NOVÝ STROP A KONSTRUKCE (REKONSTRUKCE R.1997)
- OCEL. ROŠT A VŠZ PLECHY S NADBETONÁKOU
- 1.NP :
- OBVODOVÉ STĚNY JSOU CIHELNÉ, TL. 350-450MM
- SLOUPY JSOU KRUHOVÉ Ø430 MM NEBO ČTVERCOVÉ 430/430MM
- NA OSE 1 JSOU OD ÚROVNĚ +1,80 VE FASÁDĚ OCELOVÉ SLOUPY Ø240MM
- NA OSE 2 U SCHODIŠTĚ OD ÚROVNĚ +1,80 NAVAŽUJE NA SLOUP 430/430 KRUH.SLOUP

LEGENDA MATERIÁLŮ:

- ŽELEZOBETONOVÉ KONSTRUKCE
- CIHELNÉ ZDNO
- SDK STĚNY
- ZDNO YTONG

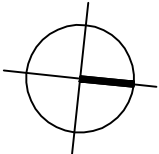

±0,000=224,75

PAM ARCH

Zhotovitel: Pam Arch s.r.o.

Objednatel: Statutární město Brno, městská část Brno-střed

ZELNÝ TRH 250/14-16 - STAVEBNĚ TECHNICKÝ PRŮZKUM OBJEKTU

ZÁŘÍ 2013

MĚŘÍTKO 1:150

PŮDORYS 1.NP

B.04