


PŮDORYS 1.PP

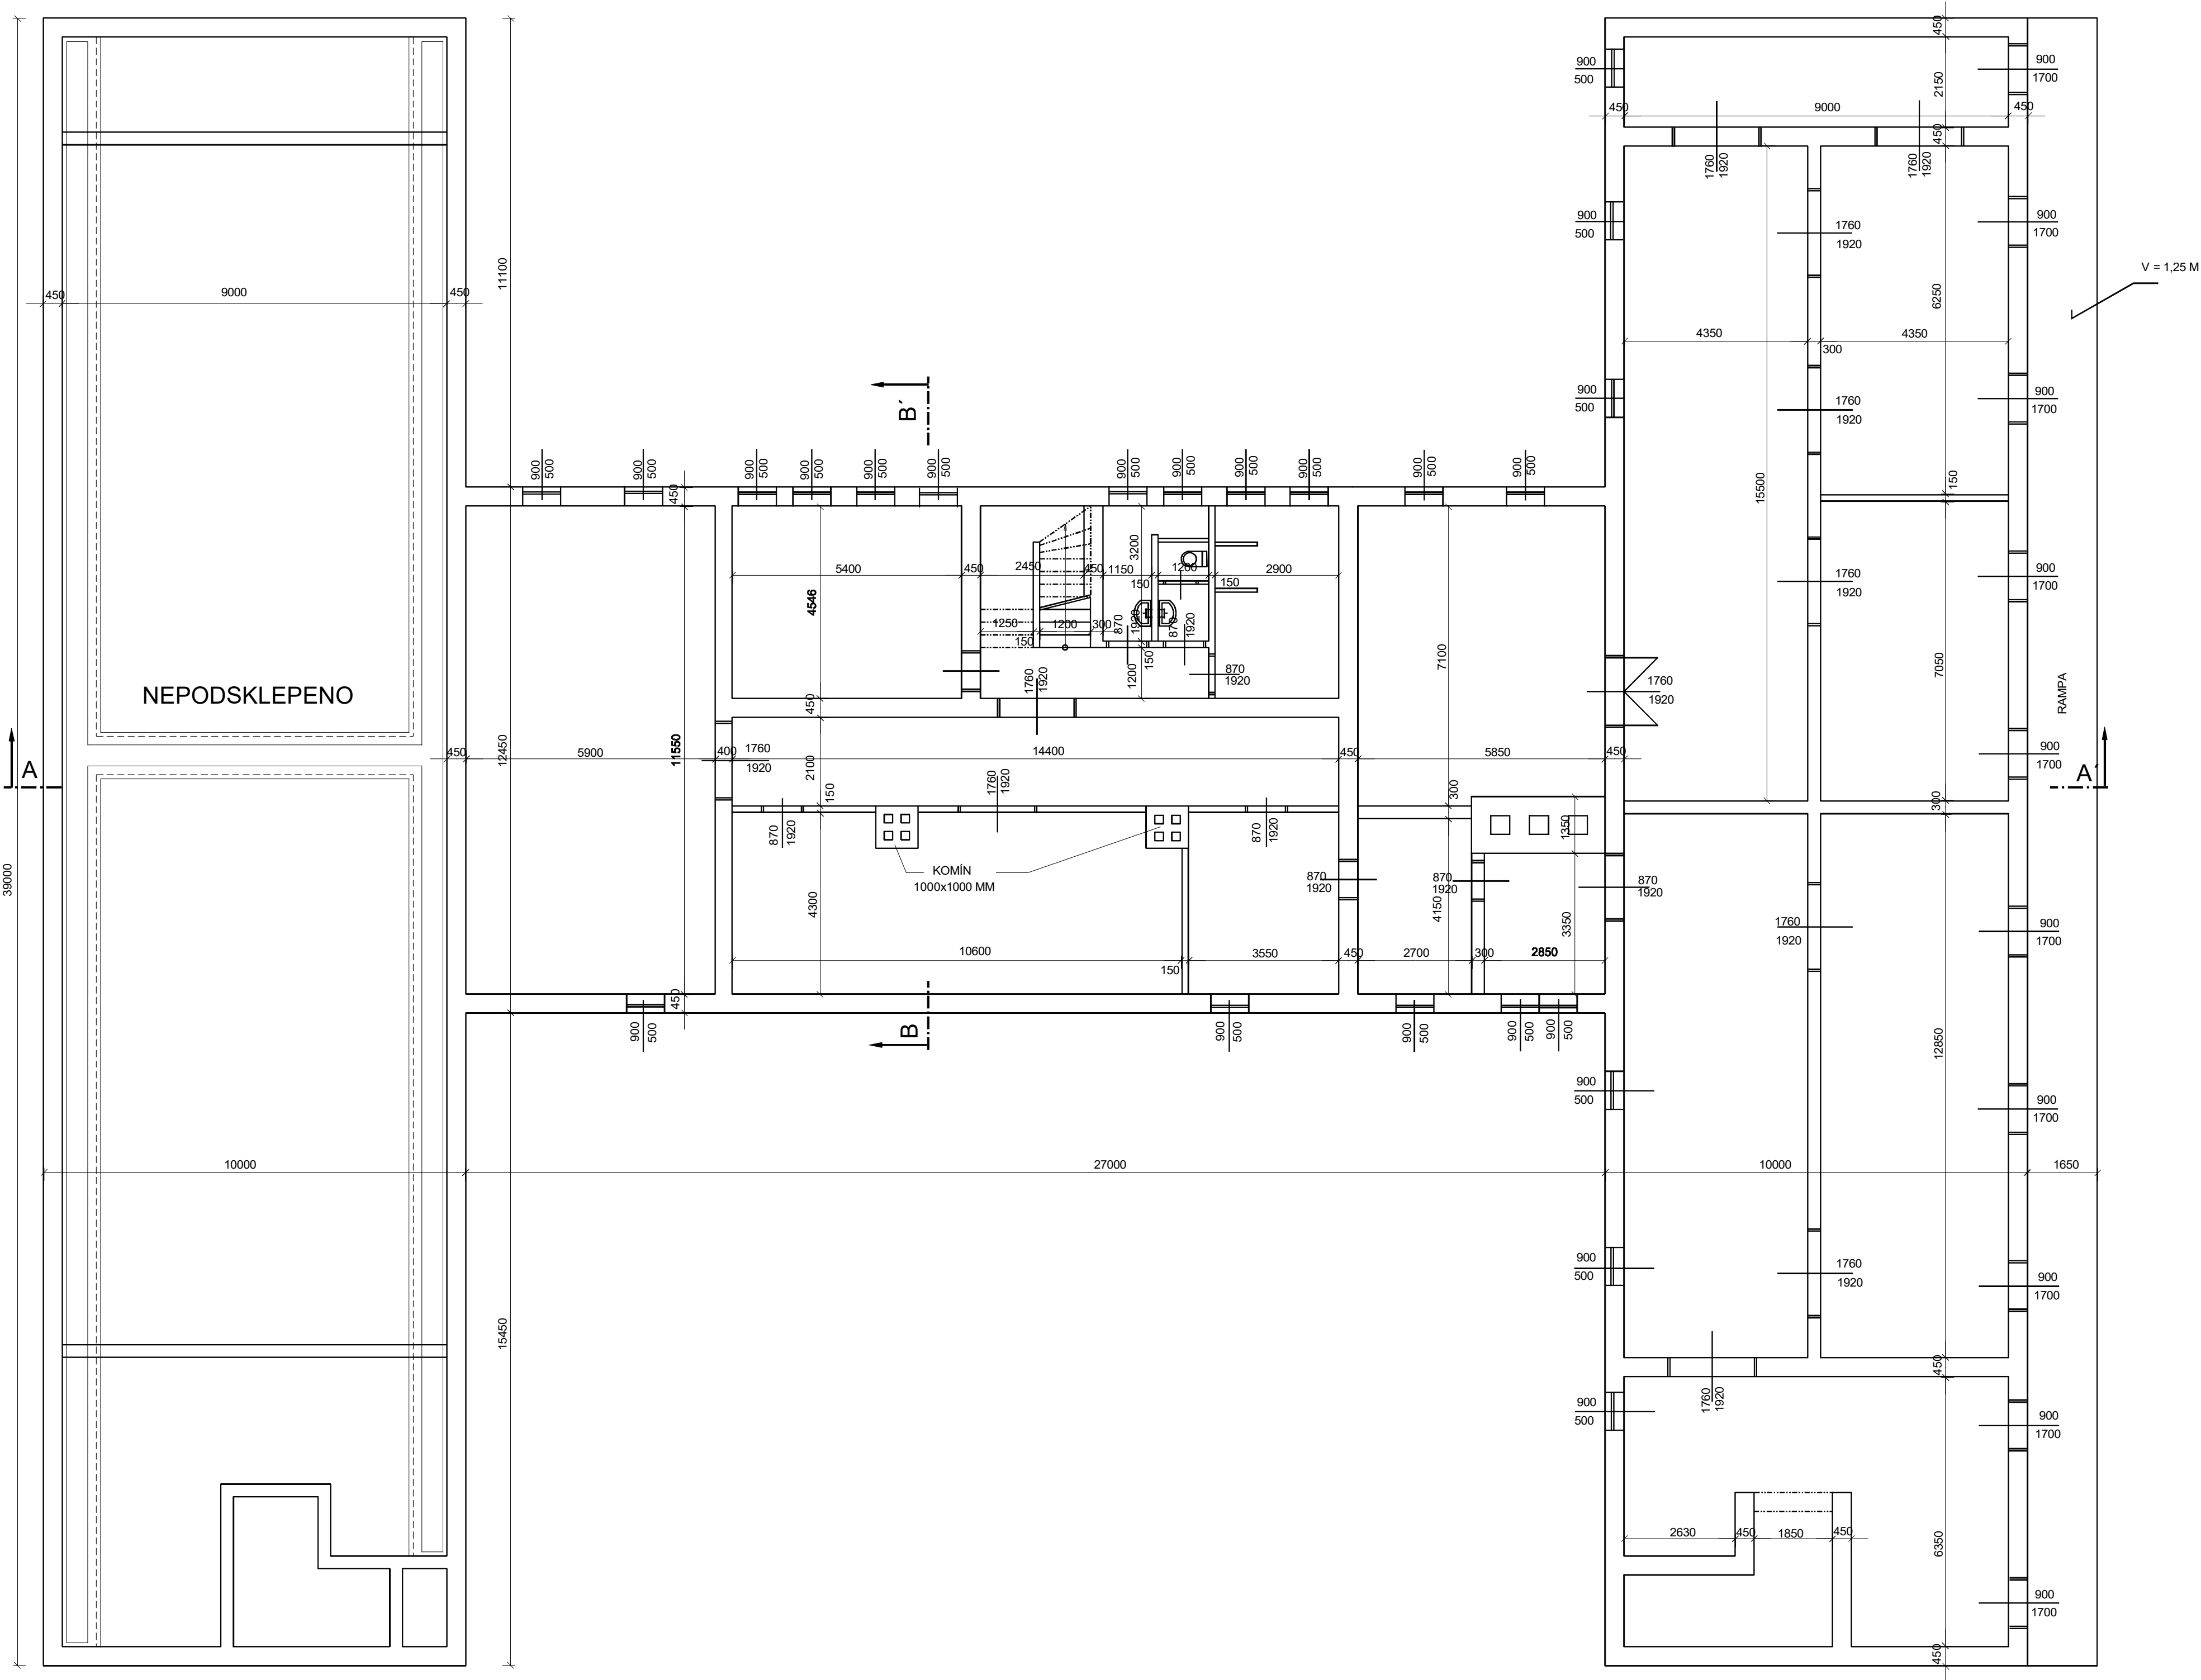

ZODP.PROJEKTANT ING. ZBOŘIL	VYPRACOVAL ING. ZBOŘIL	KRESLIL D CAD 3D MAX 24		ING. IVAN ZBOŘIL Projektová činnost Vedlejší 8. Brno 625 00 IČO : 463 39 221
VLASTNÍK : MČ BRNO - STŘED			P. D. K ODSTRANĚNÍ STAVBY	
BRNO, parc.č. 791, k.ú. VEVEŘÍ ODSTRANĚNÍ STAVBY - "KADETKA ŽIŽKOVA"			FORMÁT	
			DATUM	03/2016
PŮDORYS 1.PP			MĚŘÍTKO : 1:100	VÝKRES Č. : D.2