



# ŘEZ PŘÍČNÝ

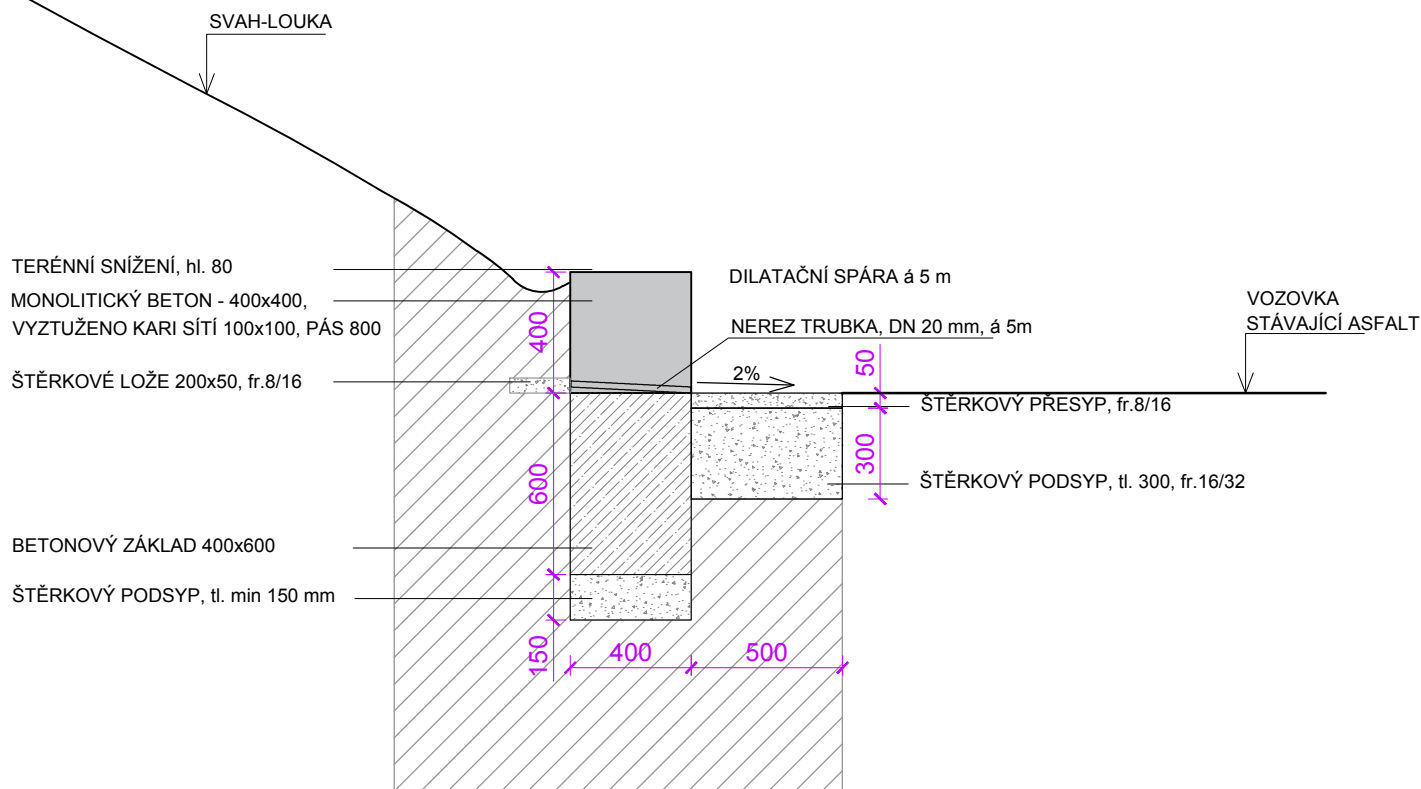

M 1:25

## SITUACE/ SCHEMA

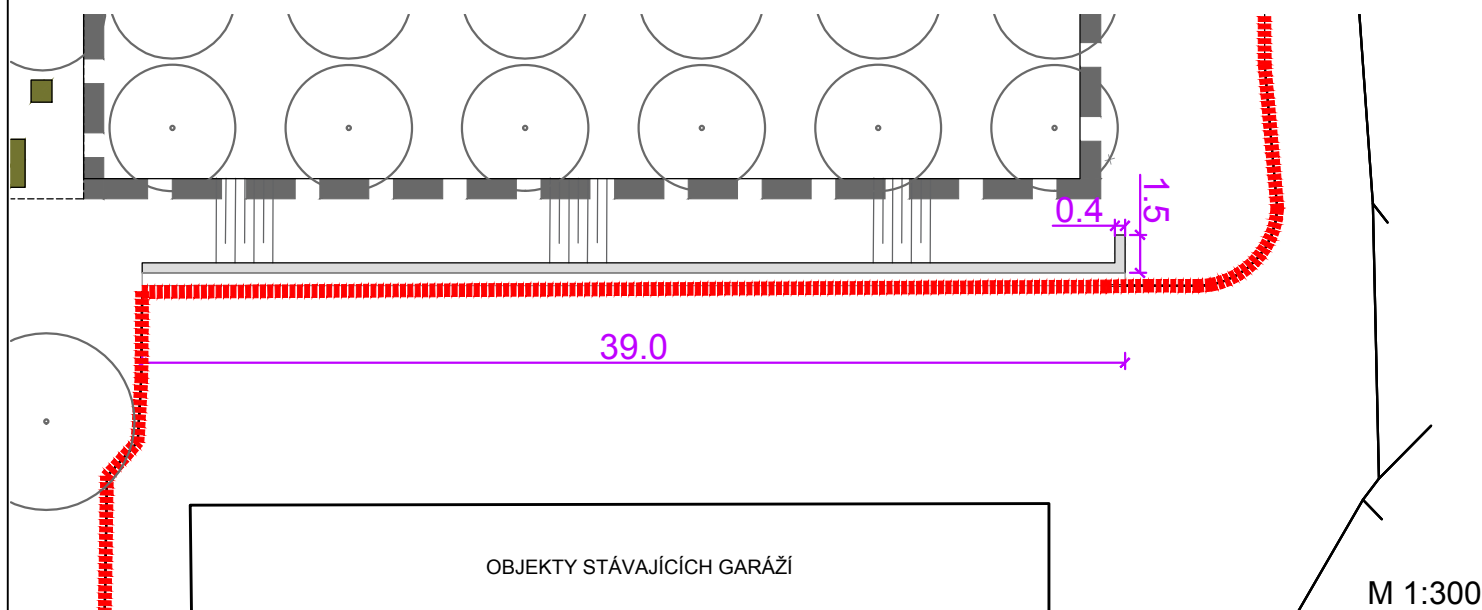

ZODPOVĚDNÝ PROJEKTANT: Eva Wagnerová	VYPRACOVAL: Jana Zuntychová	Eva Wagnerová Tomešova 1 602 00, Brno tel/ fax 543 215 577 ewa@volny.cz		
LOKALITA: Brno, mezi ulicemi Žižkova a Kraví Hora		DATUM	únor 2020	PARÉ:
OBJEDNATEL: Statutární město Brno, Dominikánské náměstí 1, Brno 60200		ZAK.ČÍSLO		
KADETKA "ŽIŽKOVA"		STUPEŇ	územní souhlas, DVZ	PŘÍL.Č.: D.06
		FORMÁT: A4	MĚŘÍTKO: 1:25	
DETAIL - ZÍDKA Z1				