


ULICE ČÁPKOVA

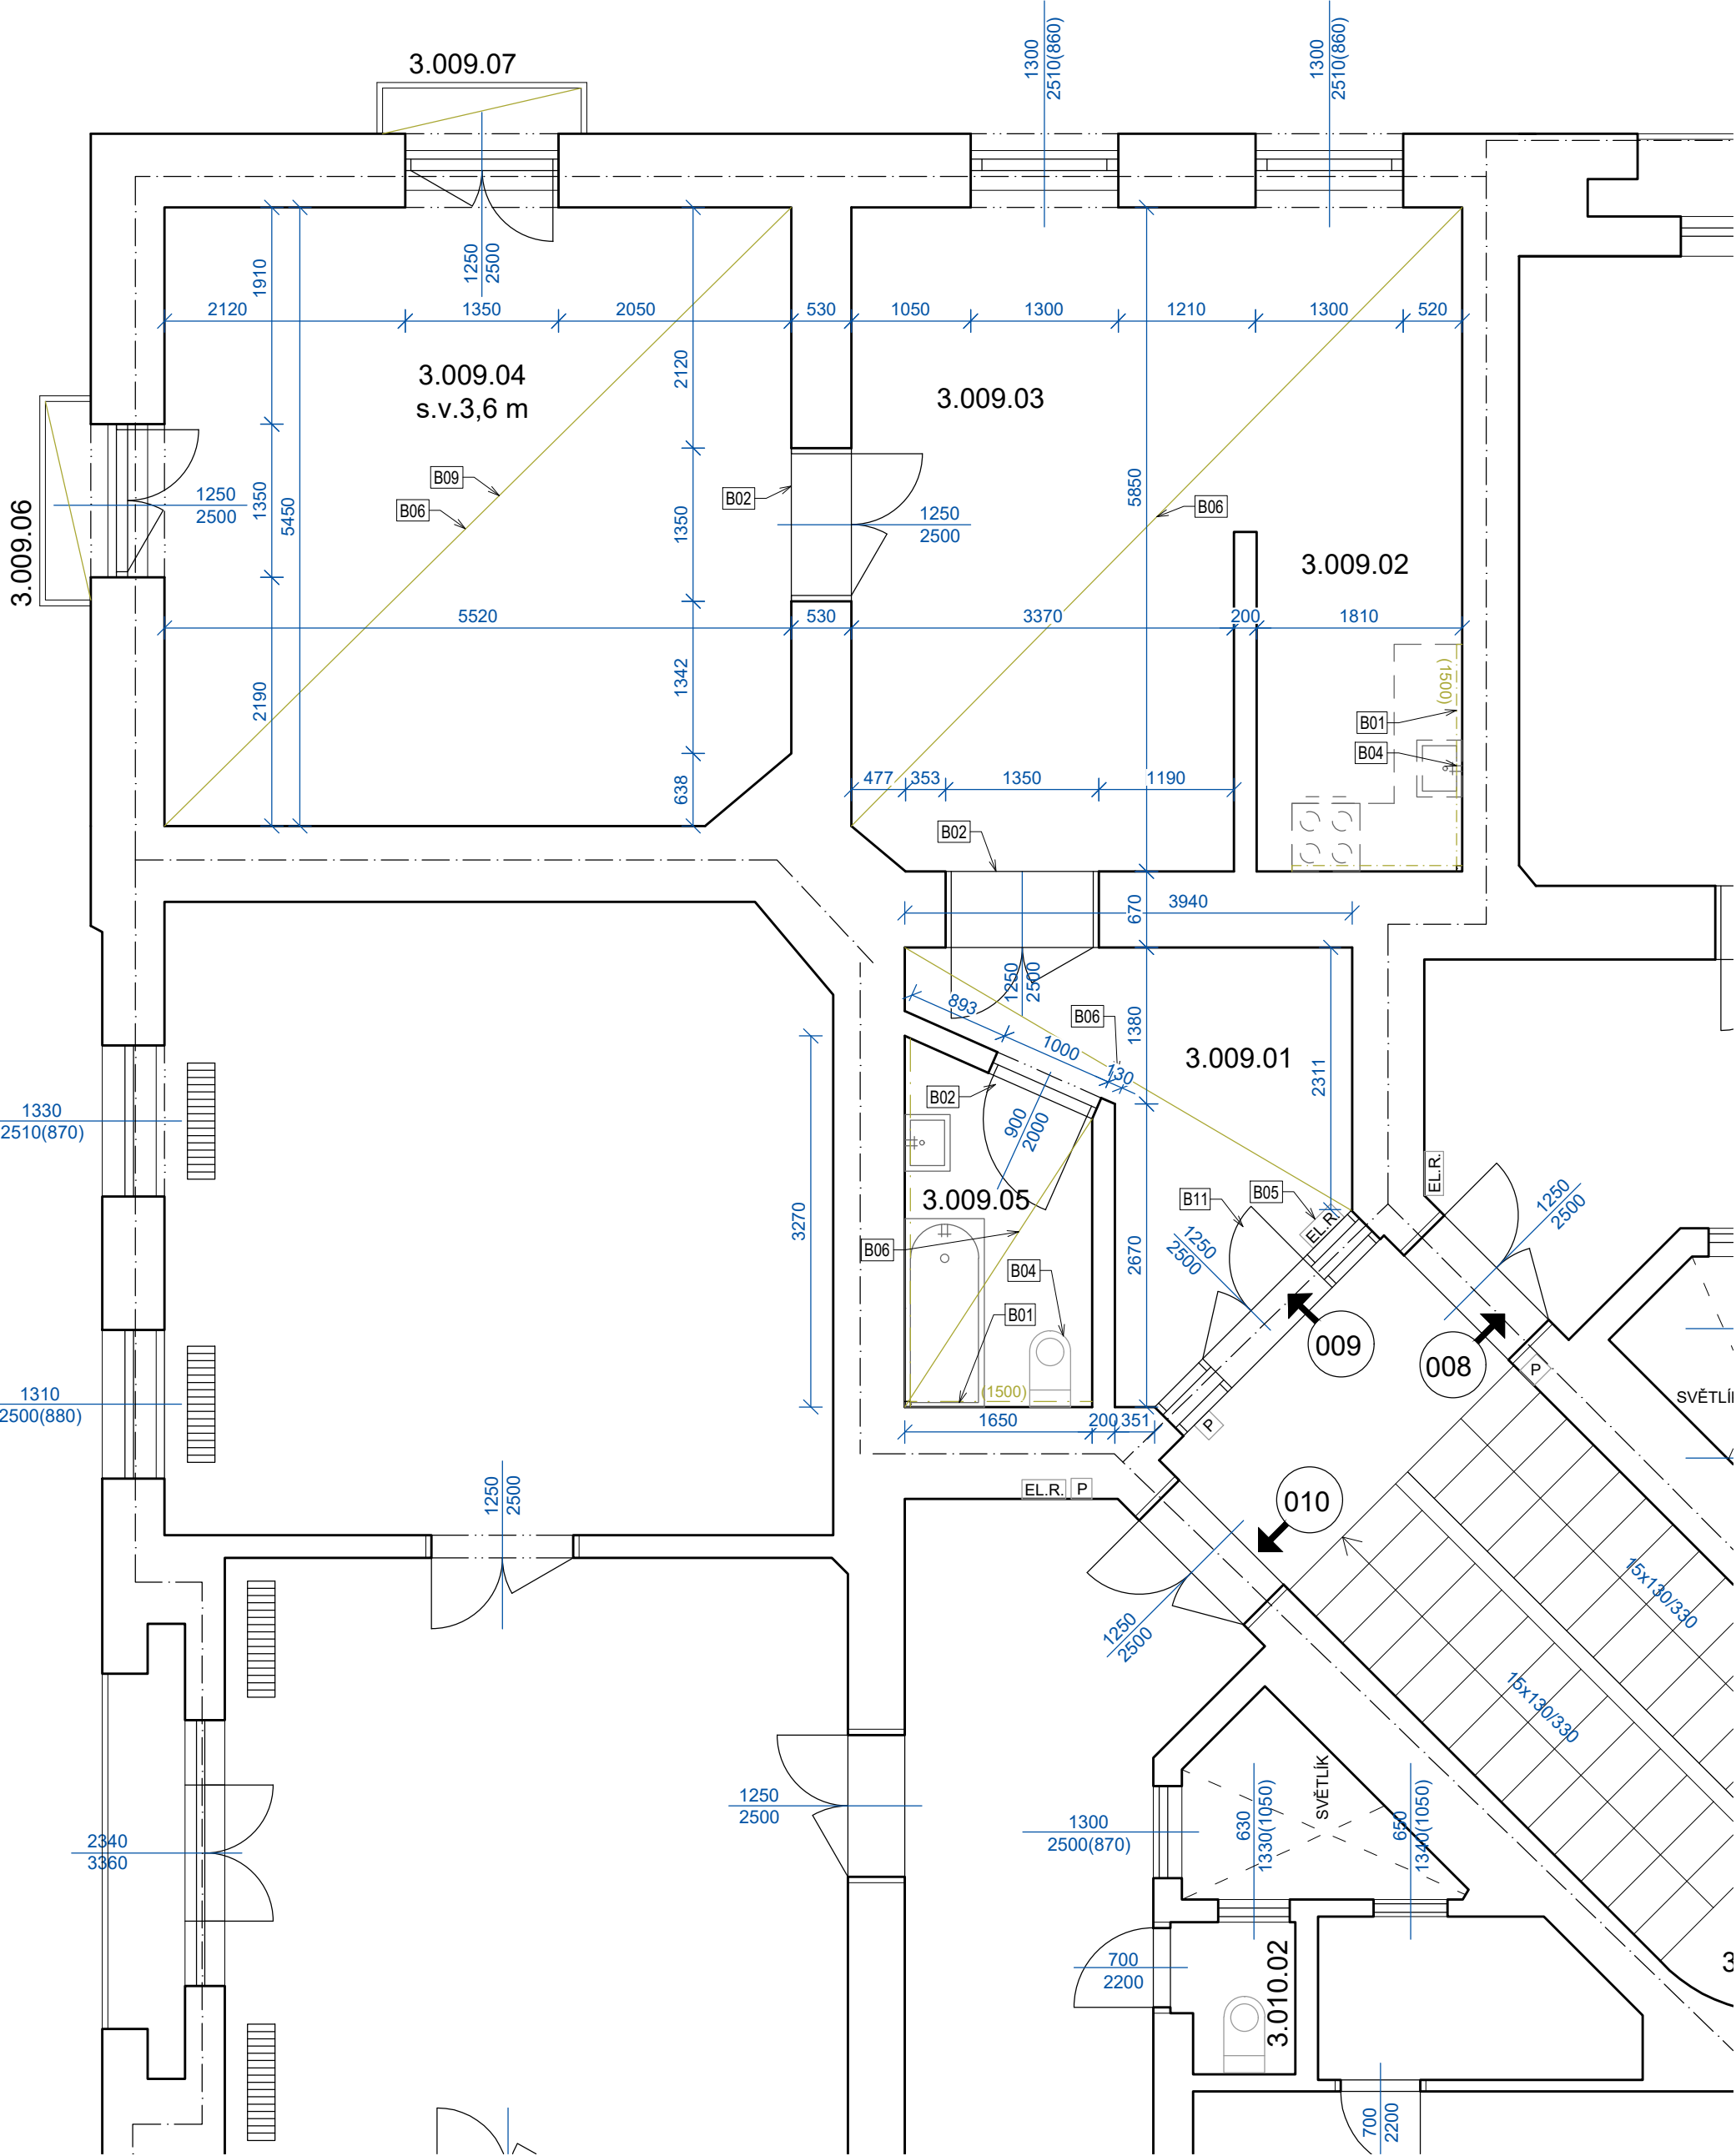

PROSTOR	OZN.	NÁZEV	PLOCHA m2	PODLAHA	TOPENÍ
009	3.009.01	ZADVEŘÍ	9,8	PARKETY	EL. PRIMOTOP
	3.009.02	KUCH. KOUT	5,4	DLAŽBA	
	3.009.03	POKOJ	26,5	PARKETY	EL. PRIMOTOP
	3.009.04	POKOJ	30,2	PARKETY	EL. PRIMOTOP
	3.009.05	KOUPELNA	4,9	DLAŽBA	
	3.009.06	BALKON	0,9	BETON	
	3.009.07	BALKON	1,4	BETON	
CELKOVÁ VÝMĚRA			79,1		
CELKOVÁ VÝMĚRA DLE VÝHLÁŠKY			82,2		

- B01 Demontáž stávajících obkladu
B02 Repase vnitřních dveří včetně zárubní - oškrábání + nový nátěr, seřízení
B03 Demontáž stávajícího nábytku a zařízení bytu
B04 Demontáž sanitárního vybavení a zbylých armatur
B05 Demontáž bytové rozvodnice
B06 Odstranění nášlapné vrstvy podlahy - keramická dlažba/parkety
B07 Oškrábání stávající výmalby stěn všech místností
B08 Seřízení a vyčištění stávajících dřevěných oken
B09 Odstranění lina z parket
B10 Neobsazeno
B11 Repase vstupních dveří včetně zárubní - oškrábání + nový nátěr, seřízení kování, výměna zasklení - nové pískované bezpečnostní sklo
B12 Demontáž otopných těles, včetně potrubí
B13 Demontáž plynového potrubí, včetně zaslepení potrubí
B14 Demontáž stávající nášlapné vrstvy balkonu/případně vyčištění betonového povrchu a přípr. povrchu pro pokládku ker. dlažby

POZNÁMKY :

- V rámci opravy bytové jednotky budou demontovány všechny vnitřní rozvody elektro, vč. koncových prvků, rozvody vody a kanalizace, včetně armatur u sanitárního vybavení a rozvodnice bytu

DR = domovní rozvodnice

LEGENDA ZNAČENÍ :

- STÁVAJÍCÍ KONSTRUKCE - ZDĚNÉ / ŽLB PANELY / SDK / UMAKART
 KONSTRUKCE URČENÉ K ODSTRANĚNÍ/DEMONTÁŽI

Architekt / Architect:	
Hlavní inženýr / Main Engineer:	PROJEKT HALY S.R.O. Křížovnická 86/6, 110 00 Praha E : nemec@projekt-haly.cz W : www.projekthaly.cz
Investor / Client:	MĚSTSKÁ ČÁST BRNO - STŘED Dominikánské náměstí 196/1 602 00 Brno IČO : 44992785 DIČ : CZ44992785

Název projektu / Project Name: MODERNIZACE BYTU byť č. 9, Konečného náměstí, č.p. 3, Brno		
Stupeň dokumentace / Project Stage: DPS DOKUMENTACE PRO PROVEDENÍ STAVBY		
Část / Part:	D VÝKRESOVÁ ČÁST	
Stavební objekt / Building:		
Profesní díl / Prof. part:	ARS ARCHITEKTONICKO-STAVEBNÍ ŘEŠENÍ	
Kód / Code:	010	
Zpracovatel části / Consultant:	PROJEKT HALY S.R.O. Křížovnická 86/6, 110 00 Praha 1 E : nemec@projekt-haly.cz W : www.projekthaly.cz	Razítko / Stamp:
Zodpovědný projektant / Engineer in Charge:	Ing. Antonín Němec	
Název výkresu / Drawing Title: PŮDORYS - BOURACÍ PRÁCE		
Kreslil / Drawn by:	Kontroloval / Approved by:	Datum vydání / Date of Issue:
Ing. Ondřej Němec	Ing. Ondřej Němec	15.12.2020
Číslo projektu / Project Number:	Formát / Paper size:	Měřítko / Scale:
2020.0025	4x A4	1:50
Číslo výkresu / Drawing number:	Označení výkresu / Drawing type:	Revize / Revision:
D.1.1 - 02	BR	00
Kód výkresu / Code of layout:		Kopie / Copy: