


RADNICKÁ 3, b.č. 6

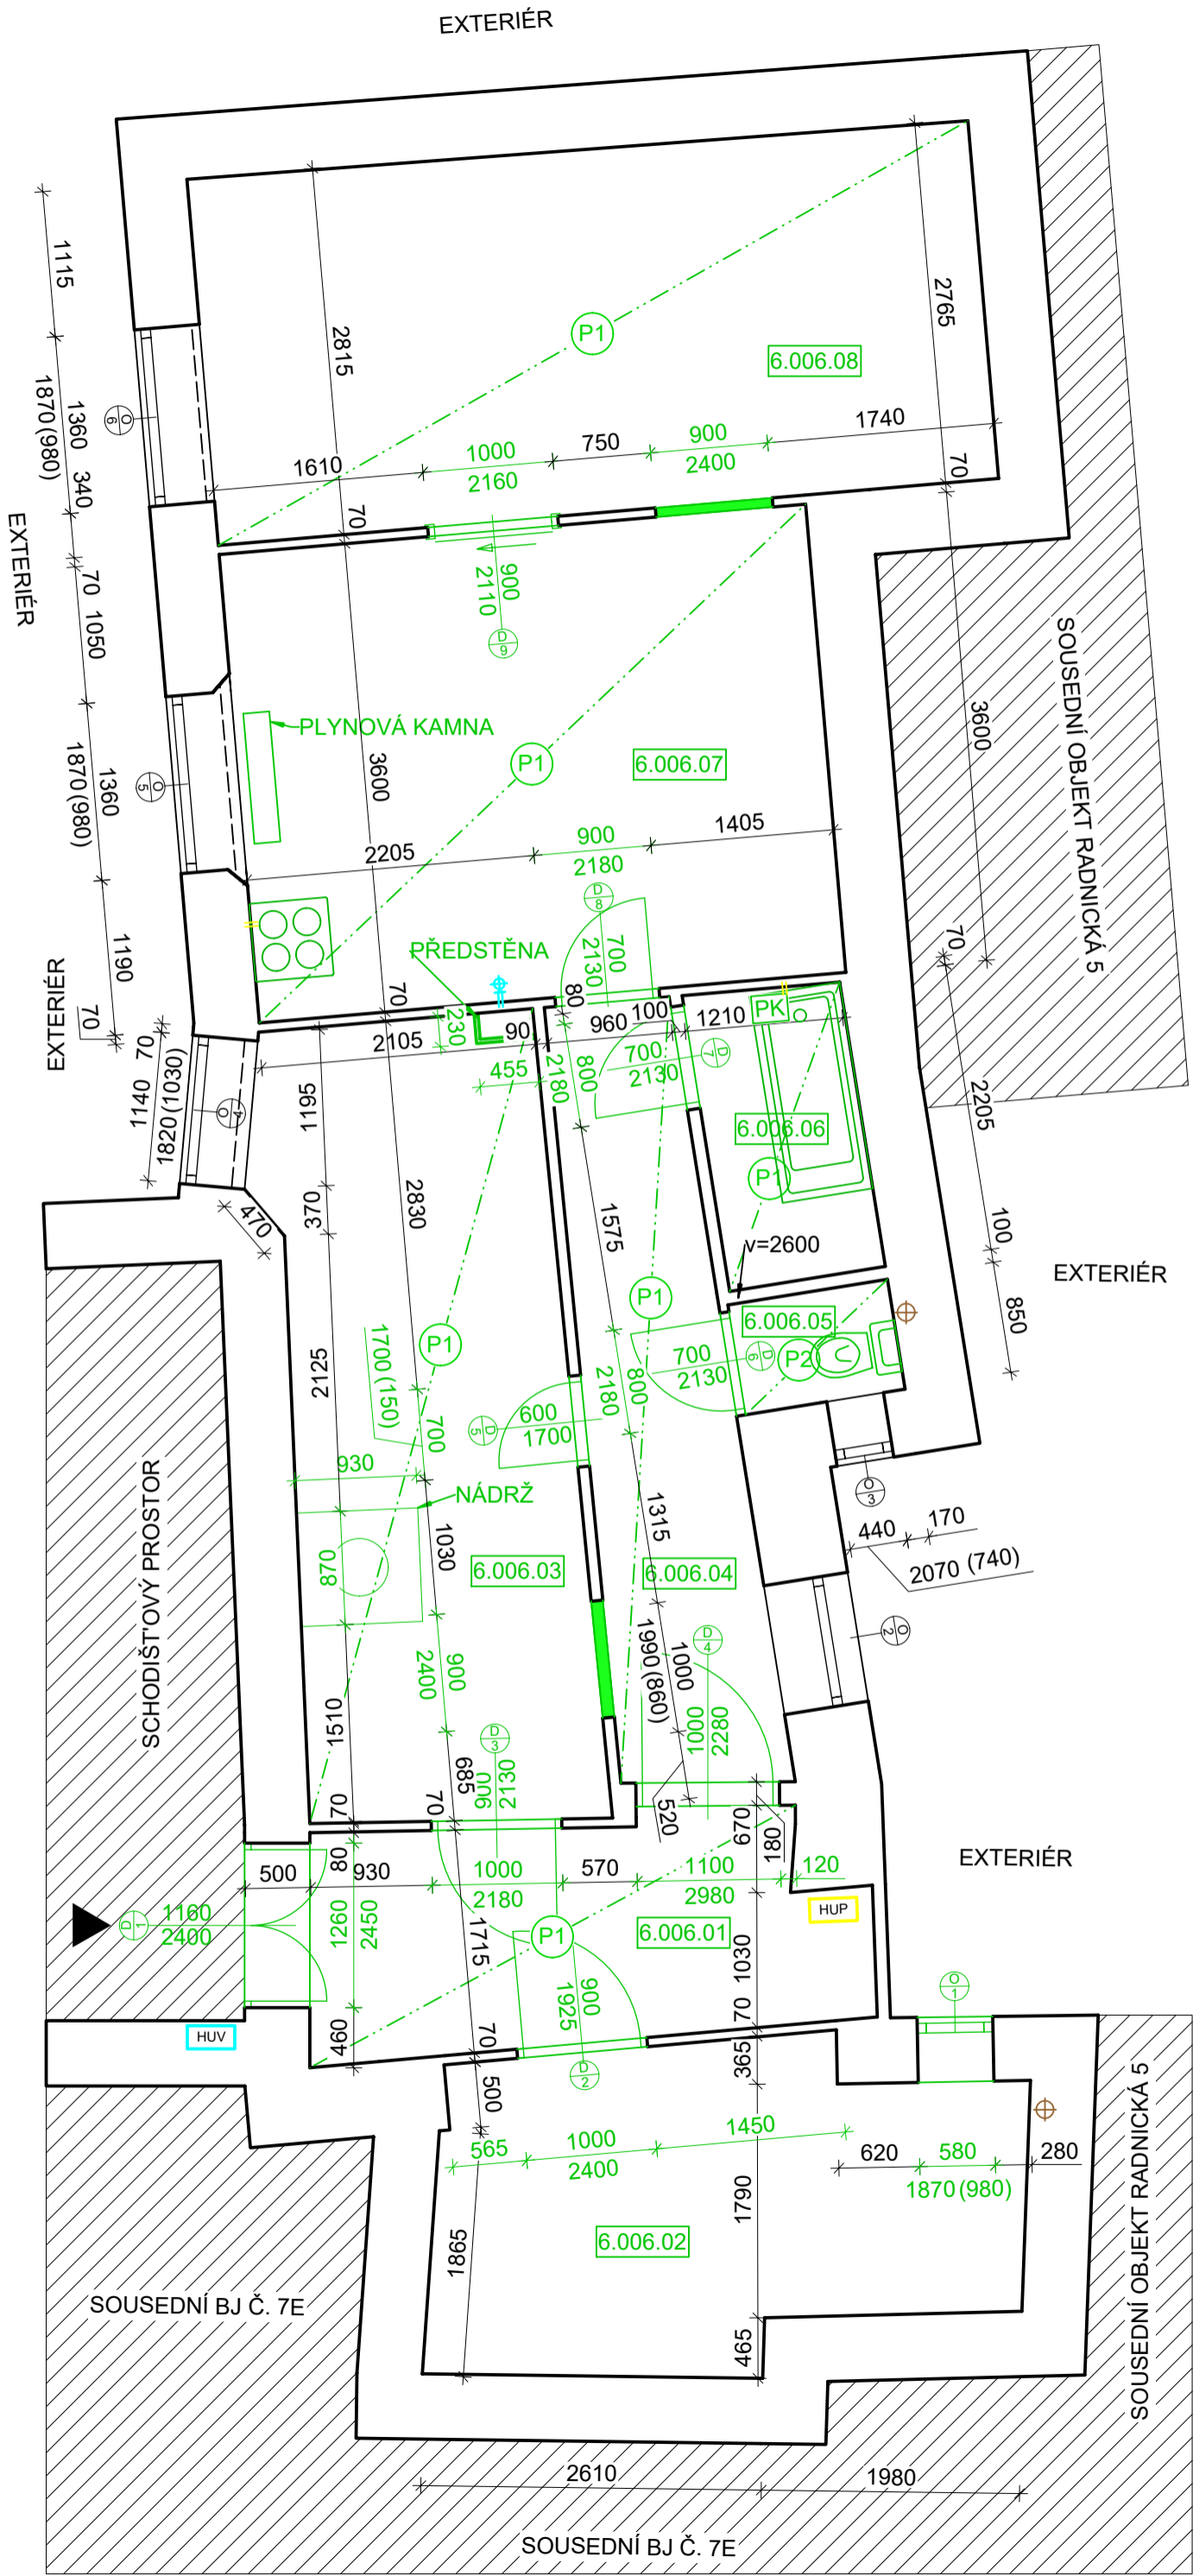

LEGENDA ZNAČENÍ

- STÁVAJÍCÍ KONSTRUKCE
- BOURANÉ KONSTRUKCE
- NEŘEŠENÁ ČÁST
- PLYNOVÝ KOTEL
- VSTUP DO BYTOVÉ JEDNOTKY
- VODOMĚR S UZÁVĚREM
- HLAVNÍ PŘÍVOD PLYNU BEZ PLYNOMĚRU
- VÝVOD PLYNU
- BATERIE + ODPAD
- MÍSTO NAPOJENÍ NOVÉHO VĚTRACÍHO POTRUBÍ NA ODPADNÍ POTRUBÍ. ODPADNÍ POTRUBÍ BUDE VYVEDENO NAD STŘECHU BYTOVÉHO DOMU.
- STÁVAJÍCÍ PODHLED KE ZBOURÁNÍ - MOCNOST NEZNÁMÁ, S.V. 2,98 m
- STÁVAJÍCÍ PODHLED KE ZBOURÁNÍ - MOCNOST NEZNÁMÁ, S.V. 2,34 m

POZNÁMKA:

- FOTODOKUMENTACE STÁVAJÍCÍHO STAVU JE SOUČÁSTÍ TECHNICKÉ ZPRÁVY.
- V KUCHYNI, KOUPELNĚ A WC BUDOU DEMONTOVÁNY OBKLADY.
- OTOPNÁ TĚLESA BUDOU DEMONTOVÁNA A NAHRAZENA NOVÝMI.
- VEŠKERÉ ROZVODY INSTALACÍ V BJ DEMONTOVÁNY.
- BUDE ZRUŠEN PŘÍVOD PLYNU DO BYTU, PŘÍVOD BUDE ZAPLOMBOVÁN.
- V KOUPELNĚ BUDE VYBOURÁN OTVOR PRO VÝVOD VZT. OTVOR BUDE VYTVOŘEN JÁDROVÝM VRTEM Ø160, OSA VRTHU BUDE VE VÝŠCE 2,7 m NAD ČISTOU PODLAHOU.
- VE SKLADĚ A NA ZÁCHODĚ BUDE VYBOURÁN OTVOR PRO VÝVOD, ODVĚTRÁVACÍHO POTRUBÍ KANALIZACE. OTVOR BUDE VYTVOŘEN JÁDROVÝM VRTEM Ø100.
- NAD ZÁCHODEM JE SNÍŽENÝ PODHLED. PODHLED BUDE DEMONTOVÁN.
- STÁVAJÍCÍ PLASTOVÁ OKNA BUDOU ZACHOVÁNA. STÁVAJÍCÍ VSTUPNÍ DVEŘE BJ BUDOU DEMONTOVÁNA, PO UMÍSTĚNÍ NOVÉ SKLADBY PODLAHY V CHODBĚ A UPRAVENÍ OTVORU ZPĚT NAMONTOVÁNA A REPASOVÁNA.
- V PŘÍČKÁCH BUDOU VYTVOŘENY NOVÉ PROSTUPY PRO UMÍSTĚNÍ NOVÝCH DVEŘÍ.
- DVEŘNÍ OTVOR MEZI PŘEDSÍNÍ A SKLADEM BUDE ZVÝŠEN NA POŽADOVANOU VÝŠKU NOVÝCH DVEŘÍ.

LEGENDA MÍSTNOSTÍ

OZNAČENÍ	NÁZEV MÍSTNOSTI	PLOCHA [m²]	PODLAHA	SV. VÝŠKA STROPU [mm]
6.006.01	PŘEDSÍNÍ	6,99	BETONOVÁ DLAŽBA	2980
6.006.02	SKLAD	10,07	CIHELNÁ DLAŽBA	3870
6.006.03	LOŽNICE	13,51	BETONOVÝ POTĚR	2980
6.006.04	CHODBA	6,89	BETONOVÁ DLAŽBA	2980
6.006.05	ZÁCHOD	1,05	BETONOVÝ POTĚR	2340
6.006.06	KOUPELNA	2,72	PVC	2980
6.006.07	KUCHYNĚ	16,24	DŘEVĚNÉ PARKETY	2980
6.006.08	OBÝVACÍ POKOJ	16,69	DŘEVĚNÉ PARKETY	2980
CELKOVÁ PLOCHA MÍSTNOSTÍ		74,16		

LEGENDA DVEŘÍ

OZNAČENÍ	TYP KŘÍDLA	TYP ZÁRUBNĚ	ORIENTACE	ŠÍŘKA [mm]	VÝŠKA [mm]
D01	STÁVAJÍCÍ DŘEVĚNÉ	STÁVAJÍCÍ OBLOŽKOVÁ	LEVÉ DVOUKŘÍDLÉ	1160	2400
D02	STÁVAJÍCÍ OCELOVÉ	STÁVAJÍCÍ OCELOVÉ	LEVÉ JEDNOKŘÍDLÉ	900	1925
D03	STÁVAJÍCÍ DŘEVĚNÉ	STÁVAJÍCÍ OBLOŽKOVÁ	PRAVÉ JEDNOKŘÍDLÉ	900	2130
D04	STÁVAJÍCÍ DŘEVĚNÉ	STÁVAJÍCÍ OBLOŽKOVÁ	PRAVÉ JEDNOKŘÍDLÉ	1000	2280
D05	STÁVAJÍCÍ DŘEVĚNÉ	STÁVAJÍCÍ OBLOŽKOVÁ	PRAVÉ JEDNOKŘÍDLÉ	600	1700
D06	STÁVAJÍCÍ DŘEVĚNÉ	STÁVAJÍCÍ OBLOŽKOVÁ	LEVÉ JEDNOKŘÍDLÉ	600	2130
D07	STÁVAJÍCÍ DŘEVĚNÉ	STÁVAJÍCÍ OBLOŽKOVÁ	PRAVÉ JEDNOKŘÍDLÉ	600	2130
D08	STÁVAJÍCÍ DŘEVĚNÉ	STÁVAJÍCÍ OBLOŽKOVÁ	LEVÉ JEDNOKŘÍDLÉ	700	2130
D09	STÁVAJÍCÍ DŘEVĚNÉ	STÁVAJÍCÍ OBLOŽKOVÁ	POSUVNÉ	900	2110

LEGENDA OKEN

OZNAČENÍ	TYP OKNA	ŠÍŘKA [mm]	VÝŠKA [mm]	PARAPET [mm]
O01	STÁVAJÍCÍ DŘEVĚNÉ	580	1870	980
O02	STÁVAJÍCÍ PLASTOVÉ	1000	1990	860
O03	STÁVAJÍCÍ PLASTOVÉ	440	2070	740
O04	STÁVAJÍCÍ PLASTOVÉ	1140	1820	1030
O05	STÁVAJÍCÍ PLASTOVÉ	1360	1870	980
O06	STÁVAJÍCÍ PLASTOVÉ	1360	1870	980

TATO DOKUMENTACE SLOUŽÍ PRO ÚČELY PROVEDENÍ STAVBY V ROZSAHU DLE VYHL.Č. 499/2006 SB. JE URČENA SVÝM ROZSAHEM A PODROBNOSTMI ŘEŠENÍ PRO VÝBĚR ZHOTOVITELE STAVBY A NÁSLEDNOU REALIZACI. DOKUMENTACE STANOVUJE ZÁSADY, PODMÍNKY, NÁVRHY A PRINCIPY PRO DALŠÍ PŘÍPRAVU STAVBY. ÚDAJE V TĚTO DOKUMENTACI UVEDENÉ NELZE CHÁPAT A VYKLÁDAT SAMOSTATNĚ, ALE VŽDY V KONTEXTU VŠECH OSTATNÍCH ÚDAJŮ V DOKUMENTACI JAKO CELKU OBSAŽENÝCH (JAK V TEXTOVÉ TAK TAKÉ VÝKRESOVÉ ČÁSTI DOKUMENTACE).

JAKÁKOLIV ZMĚNA V DOKUMENTACI, KTERÁ MĚNÍ JEJÍ ZÁSADY, INDIVIDUÁLNĚ NEPROJEDNANÁ A NEOBJEDNANÁ U ZHOTOVITELE DOKUMENTACE, BUDE POKLÁDÁNA ZA PORUŠENÍ ZÁSAD TECHNICKÉHO ŘEŠENÍ A ZPRACOVATEL SI VYHRAŽUJE PRÁVO PÍSEMNĚ INFORMOVAT O TĚTO SKUTEČNOSTI STAVEBNÍ ÚŘAD.

Z1

OZNAČENÍ

PODROBNOSTI O ZMĚNĚ

DATUM

PODPIS

Zodpovědný projektant

Ing. et Ing. Lukáš Císař

Vypracoval

Patrik Donabauer

D2C

PROJEKT group s.r.o.

Gebauerova 4502/18
615 00 Brno - Židenice
+420 728 187 310

IČ: 07289227
DIČ: CZ07289277
www.d2c.cz

Místo stavby: Radnická 385/3, 602 00 Brno

Investor: Statutární město Brno, Dominikánské náměstí 196/1, 602 00 Brno

Stavba: ULICE RADNICKÁ 3 - OPRAVA BYTU č. 6

Část stavby:

Část PD: D.1.1 Architektonicko-stavební řešení

Obsah výkresu: PŮDORYS - BOURANÉ KONSTRUKCE

Zakázkové číslo: 2020_132

Datum: 09.02.2021

Stupeň: DPS

Měřítko: 1:50

Číslo výkresu: D.1.1.b.2

Číslo paré:

Tato dokumentace je duševním majetkem D2C PROJEKT group s.r.o. Nesmí být použita a kopírována třetí osobou, ji předána či jinak s ní nakládáno bez písemného souhlasu D2C PROJEKT group s.r.o.

V/Š = 420 / 550 (0.23m2) Allplan 2020