


RADNICKÁ 3, b.č. 6

EXTERIÉR

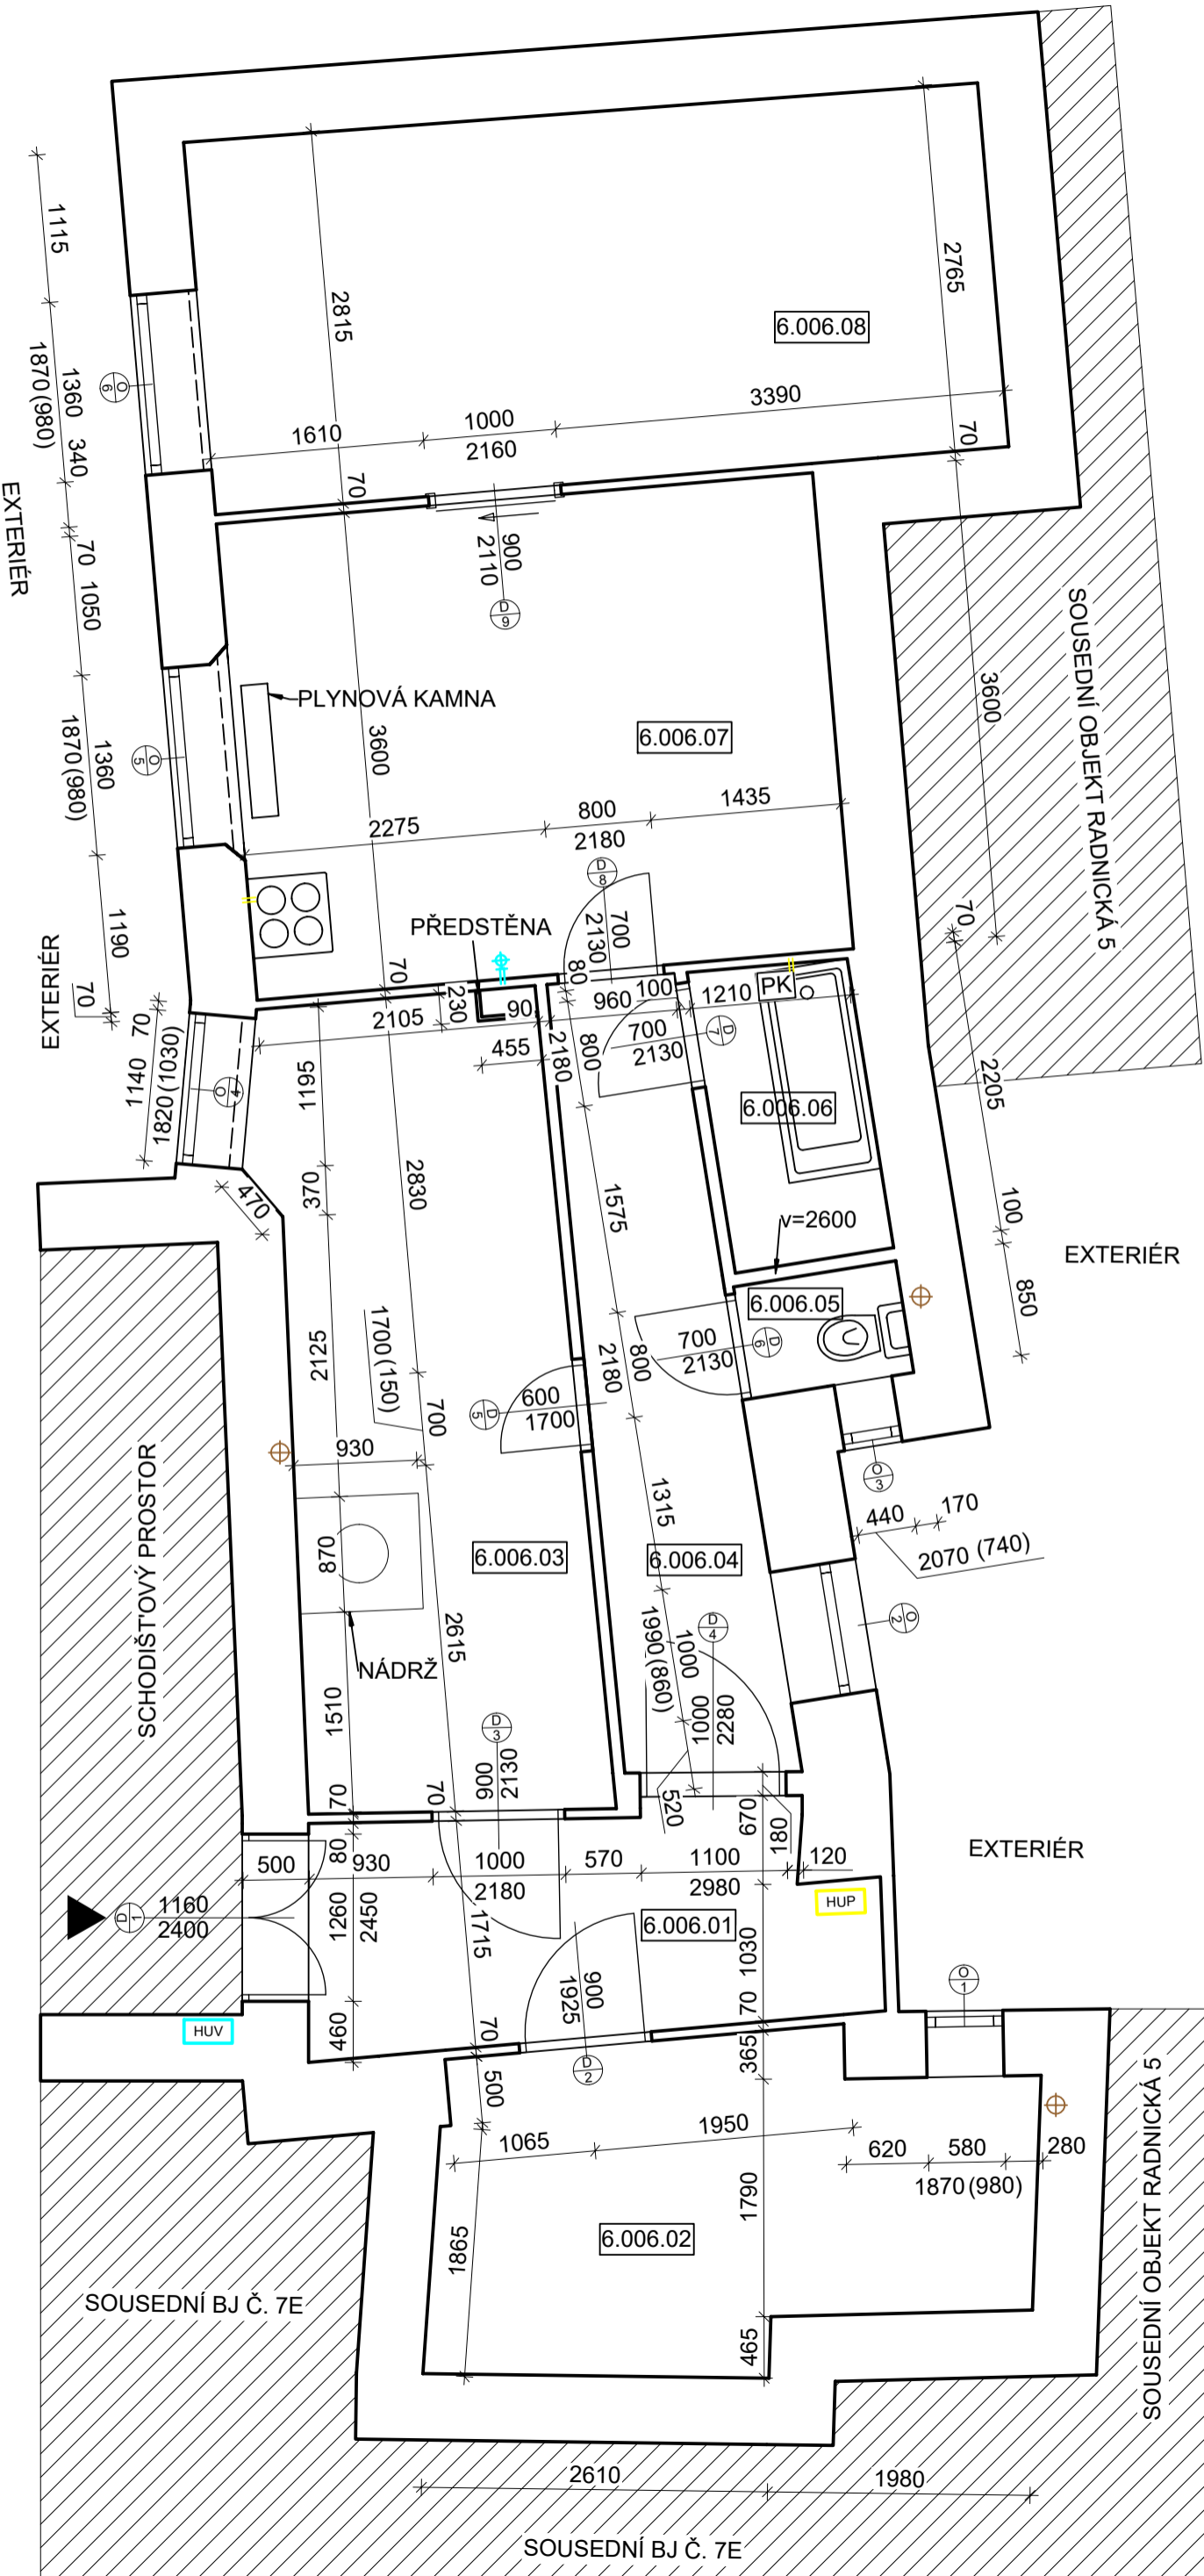

LEGENDA OKEN

| OZNAČENÍ | TYP OKNA           | ŠÍŘKA [mm] | VÝŠKA [mm] | PARAPET [mm] |
|----------|--------------------|------------|------------|--------------|
| O01      | STÁVAJÍCÍ DŘEVĚNÉ  | 580        | 1870       | 980          |
| O02      | STÁVAJÍCÍ PLASTOVÉ | 1000       | 1990       | 860          |
| O03      | STÁVAJÍCÍ PLASTOVÉ | 440        | 2070       | 740          |
| O04      | STÁVAJÍCÍ PLASTOVÉ | 1140       | 1820       | 1030         |
| O05      | STÁVAJÍCÍ PLASTOVÉ | 1360       | 1870       | 980          |
| O06      | STÁVAJÍCÍ PLASTOVÉ | 1360       | 1870       | 980          |

LEGENDA ZNAČENÍ

- STÁVAJÍCÍ CIHELNÉ ZDIVO
- NEŘEŠENÁ ČÁST
- PK PLYNOVÝ KOTEL
- VSTUP DO BYTOVÉ JEDNOTKY
- VÝVOD ODPADNÍHO POTRUBÍ
- HUV VODOMĚR S UZÁVĚREM
- HUP HLAVNÍ PŘÍVOD PLYNU BEZ PLYNOMĚRU
- VÝVOD PLYNU
- BATERIE + ODPAD

LEGENDA MÍSTNOSTÍ

| OZNAČENÍ                 | NÁZEV MÍSTNOSTI | PLOCHA [m²] | PODLAHA         | SV. VÝŠKA STROPU [mm] |
|--------------------------|-----------------|-------------|-----------------|-----------------------|
| 6.006.01                 | PŘEDSÍŇ         | 6,99        | BETONOVÁ DLAŽBA | 2980                  |
| 6.006.02                 | SKLAD           | 10,07       | CIHELNÁ DLAŽBA  | 3870                  |
| 6.006.03                 | LOŽNICE         | 13,51       | BETONOVÝ POTĚR  | 2980                  |
| 6.006.04                 | CHODBA          | 6,89        | BETONOVÁ DLAŽBA | 2980                  |
| 6.006.05                 | ZÁCHOD          | 1,05        | BETONOVÝ POTĚR  | 2340                  |
| 6.006.06                 | KOUPELNA        | 2,72        | PVC             | 2980                  |
| 6.006.07                 | KUCHYNĚ         | 16,24       | DŘEVĚNÉ PARKETY | 2980                  |
| 6.006.08                 | OBÝVACÍ POKOJ   | 16,69       | DŘEVĚNÉ PARKETY | 2980                  |
| CELKOVÁ PLOCHA MÍSTNOSTÍ |                 | 74,16       |                 |                       |

LEGENDA DVEŘÍ


| OZNAČENÍ | TYP KŘÍDLA        | TYP ZÁRUBNĚ         | ORIENTACE         | ŠÍŘKA [mm] | VÝŠKA [mm] |
|----------|-------------------|---------------------|-------------------|------------|------------|
| D01      | STÁVAJÍCÍ DŘEVĚNÉ | STÁVAJÍCÍ OBLOŽKOVÁ | LEVÉ DVOUKŘÍDLÉ   | 1160       | 2400       |
| D02      | STÁVAJÍCÍ OCELOVÉ | STÁVAJÍCÍ OCELOVÉ   | LEVÉ JEDNOKŘÍDLÉ  | 900        | 1925       |
| D03      | STÁVAJÍCÍ DŘEVĚNÉ | STÁVAJÍCÍ OBLOŽKOVÁ | PRAVÉ JEDNOKŘÍDLÉ | 900        | 2130       |
| D04      | STÁVAJÍCÍ DŘEVĚNÉ | STÁVAJÍCÍ OBLOŽKOVÁ | PRAVÉ JEDNOKŘÍDLÉ | 1000       | 2280       |
| D05      | STÁVAJÍCÍ DŘEVĚNÉ | STÁVAJÍCÍ OBLOŽKOVÁ | PRAVÉ JEDNOKŘÍDLÉ | 600        | 1700       |
| D06      | STÁVAJÍCÍ DŘEVĚNÉ | STÁVAJÍCÍ OBLOŽKOVÁ | LEVÉ JEDNOKŘÍDLÉ  | 700        | 2130       |
| D07      | STÁVAJÍCÍ DŘEVĚNÉ | STÁVAJÍCÍ OBLOŽKOVÁ | PRAVÉ JEDNOKŘÍDLÉ | 700        | 2130       |
| D08      | STÁVAJÍCÍ DŘEVĚNÉ | STÁVAJÍCÍ OBLOŽKOVÁ | LEVÉ JEDNOKŘÍDLÉ  | 700        | 2130       |
| D09      | STÁVAJÍCÍ DŘEVĚNÉ | STÁVAJÍCÍ OBLOŽKOVÁ | POSUVNÉ           | 900        | 2110       |

POZNÁMKA:

- PODROBNÝ POPIS STÁVAJÍCÍHO STAVU VIZ TECHNICKÁ ZPRÁVA
- FOTODOKUMENTACE STÁVAJÍCÍHO STAVU JE SOUČÁSTÍ TECHNICKÉ ZPRÁVY

TATO DOKUMENTACE SLOUŽÍ PRO ÚČELY PROVEDENÍ STAVBY V ROZSAHU DLE VYHL.Č. 499/2006 SB. JE URČENA SVÝM ROZSAHEM A PODROBNOSTMI ŘEŠENÍ PRO VÝBĚR ZHOTOVITELE STAVBY A NÁSLEDNOU REALIZACI. DOKUMENTACE STANOVUJE ZÁSADY, PODMÍNKY, NÁVRHY A PRINCIPY PRO DALŠÍ PŘÍPRAVU STAVBY. ÚDAJE V TÉTO DOKUMENTACI UVEDENÉ NELZE CHÁPAT A VYKLÁDAT SAMOSTATNĚ, ALE VŽDY V KONTEXTU VŠECH OSTATNÍCH ÚDAJŮ V DOKUMENTACI JAKO CELKU OBSAŽENÝCH (JAK V TEXTOVÉ TAK TAKÉ VÝKRESOVÉ ČÁSTI DOKUMENTACE).

JAKÁKOLIV ZMĚNA V DOKUMENTACI, KTERÁ MĚNÍ JEJÍ ZÁSADY, INDIVIDUÁLNĚ NEPROJEDNANÁ A NEOBJEDNANÁ U ZHOTOVITELE DOKUMENTACE, BUDE POKLÁDÁNA ZA PORUŠENÍ ZÁSAD TECHNICKÉHO ŘEŠENÍ A ZPRACOVATEL SI VYHRAŽUJE PRÁVO PÍSEMNĚ INFORMOVAT O TÉTO SKUTEČNOSTI STAVEBNÍ ÚŘAD.
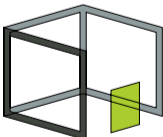
|   |  |  |             |
|---|--|--|-------------|
| Z1  |  |  |             |
| OZNAČENÍ                                  | PODROBNOSTI O ZMĚNĚ  | DATUM  | PODPIS      |
|   |  |  |             |
|   | Zodpovědný projektant  |  <div><b>D2C</b><br/>PROJEKT group s.r.o.</div> <div>Gebauerova 4502/18 IČ: 07289227<br/>615 00 Brno - Židenice DIČ: CZ07289277<br/>+420 728 187 310 www.d2c.cz</div> |             |
|   | Ing. et Ing. Lukáš Císař                                       |  |             |
|   |  |  |             |
|   | Vypracoval   |  |             |
|   | Patrik Donabauer   |  |             |
|   |  |  |             |
| Místo stavby: Radnická 385/3, 602 00 Brno |  | Zakázkové číslo:   | 2020_132    |
| Investor:                                 | Statutární město Brno, Dominikánské náměstí 196/1, 602 00 Brno | Datum:   | 09.02.2021  |
| Stavba:                                   | ULICE RADNICKÁ 3 - OPRAVA BYTU č. 6                            | Stupeň:  | DPS         |
|   |  | Měřítko:   | 1:50        |
| Část stavby:                              |  | Číslo výkresu:   | Číslo paré: |
| Část PD:                                  | D.1.1 Architektonicko-stavební řešení                          |  |             |
| Obsah výkresu:                            |  |  |             |
| PŮDORYS - STÁVAJÍCÍ STAV                  |  | D.1.1.b.1  |             |

Tato dokumentace je duševním majetkem D2C PROJEKT group s.r.o. Nesmí být použita a kopírována třetí osobou, ji předána či jinak s ní nakládáno bez písemného souhlasu D2C PROJEKT group s.r.o.