



STÁVAJÍCÍ STAV

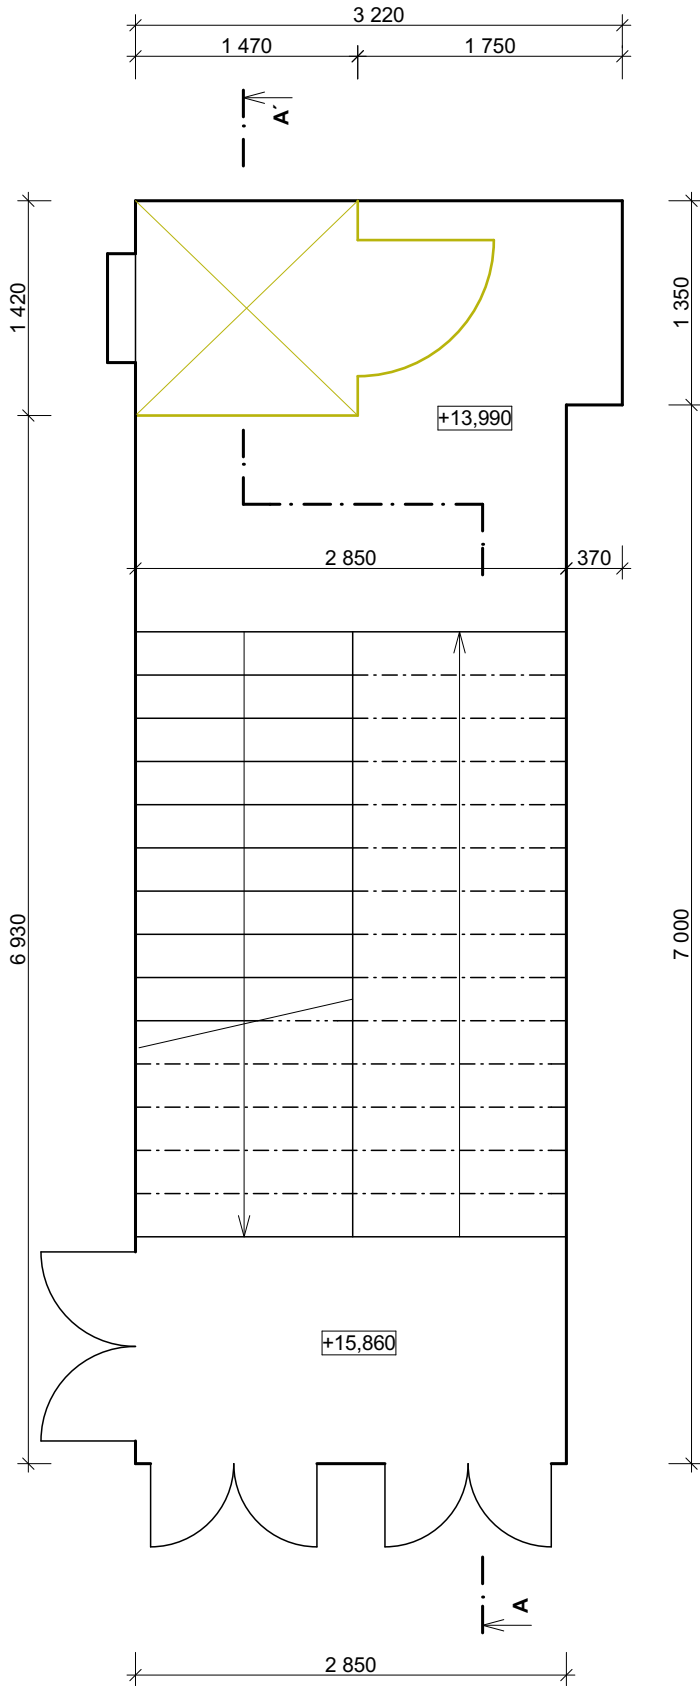

NOVÝ STAV

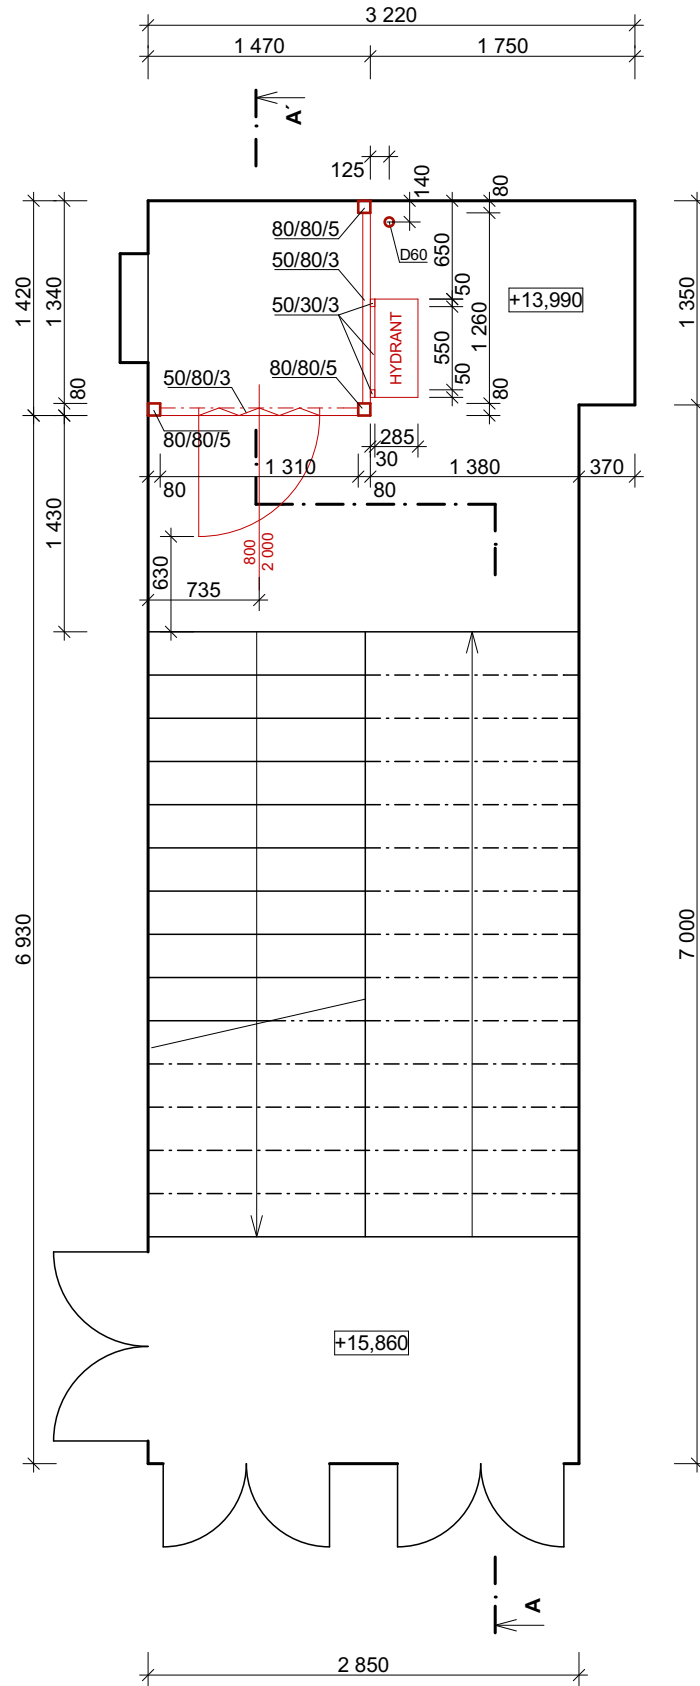

LEGENDA



BOURANÉ PRVKY A KONSTRUKCE



NOVÉ PRVKY A KONSTRUKCE

POZNÁMKA

- HLAVNÍ SVISLÉ PRVKY A VODOROVNÉ DĚLÍCI PŘÍČKY BUDOU Z OCELOVÝCH PROFILŮ JEKL
- ÚHELNÍKY PRO UCHYCENÍ A ZAJIŠTĚNÍ SKLA BUDOU Z OCELOVÝCH PROFILŮ
- MEZI BEZPEČNOSTNÍ SKLO A OCELOVOU KONSTRUKCI BUDE VLOŽEN TĚSNÍCÍ GUMOVÝ PÁSEK
- UMÍSTĚNÍ A VELIKOST (PROFIL) SVISLÝCH SLOUPKŮ A VODOROVNÝCH DĚLÍČÍCH PŘÍČEK JE NUTNÉ KOORDINOVAT DLE ZVOLENÉ TECHNOLOGIE A TYPU VÝTAHU
- KOTVENÍ OCELOVÉ KONSTRUKCE ŠACHTY JE NUTNÉ KOORDINOVAT DLE ZVOLENÉ TECHNOLOGIE A TYPU VÝTAHU
- VELIKOST DVEŘNÍHO OTVORU JE NUTNÉ KOORDINOVAT DLE ZVOLENÉ TECHNOLOGIE A TYPU VÝTAHU

±0,000 = MÍSTNÍ

Souřadný systém: JTSK; Výškový systém: Bpv

Zodpovědný projektant:	Vypracoval:		
ING. MICHAL VALENTA	ING. MICHAL VALENTA		
Místo stavby:	Stavební úřad:		
BRNO - STŘED	BRNO - STŘED		
Stavebník: STATUTÁRNÍ MĚSTO BRNO, ÚMČ BRNO-STŘED DOMINIKÁNSKÁ 2, 601 69 BRNO		Formát:	A3
		Datum:	11/2017
		Stupeň dokumentace:	DSP
Název akce: MODERNIZACE VÝTAHU ZELNÝ TRH 21, BRNO		Měřítko: 1:50	Číslo paré:
Obsah: PŮDORYS 5NP		Číslo výkresu: D.1.1.5	

Tento výkres je chráněn zákonem č. 121/2000 Sb. (Autorský zákon)

Projektová dokumentace slouží pouze pro potřeby získání stavebního povolení a v žádné své části nenahrazuje dokumentaci pro provedení stavby.