



CELKOVÁ SITUACE

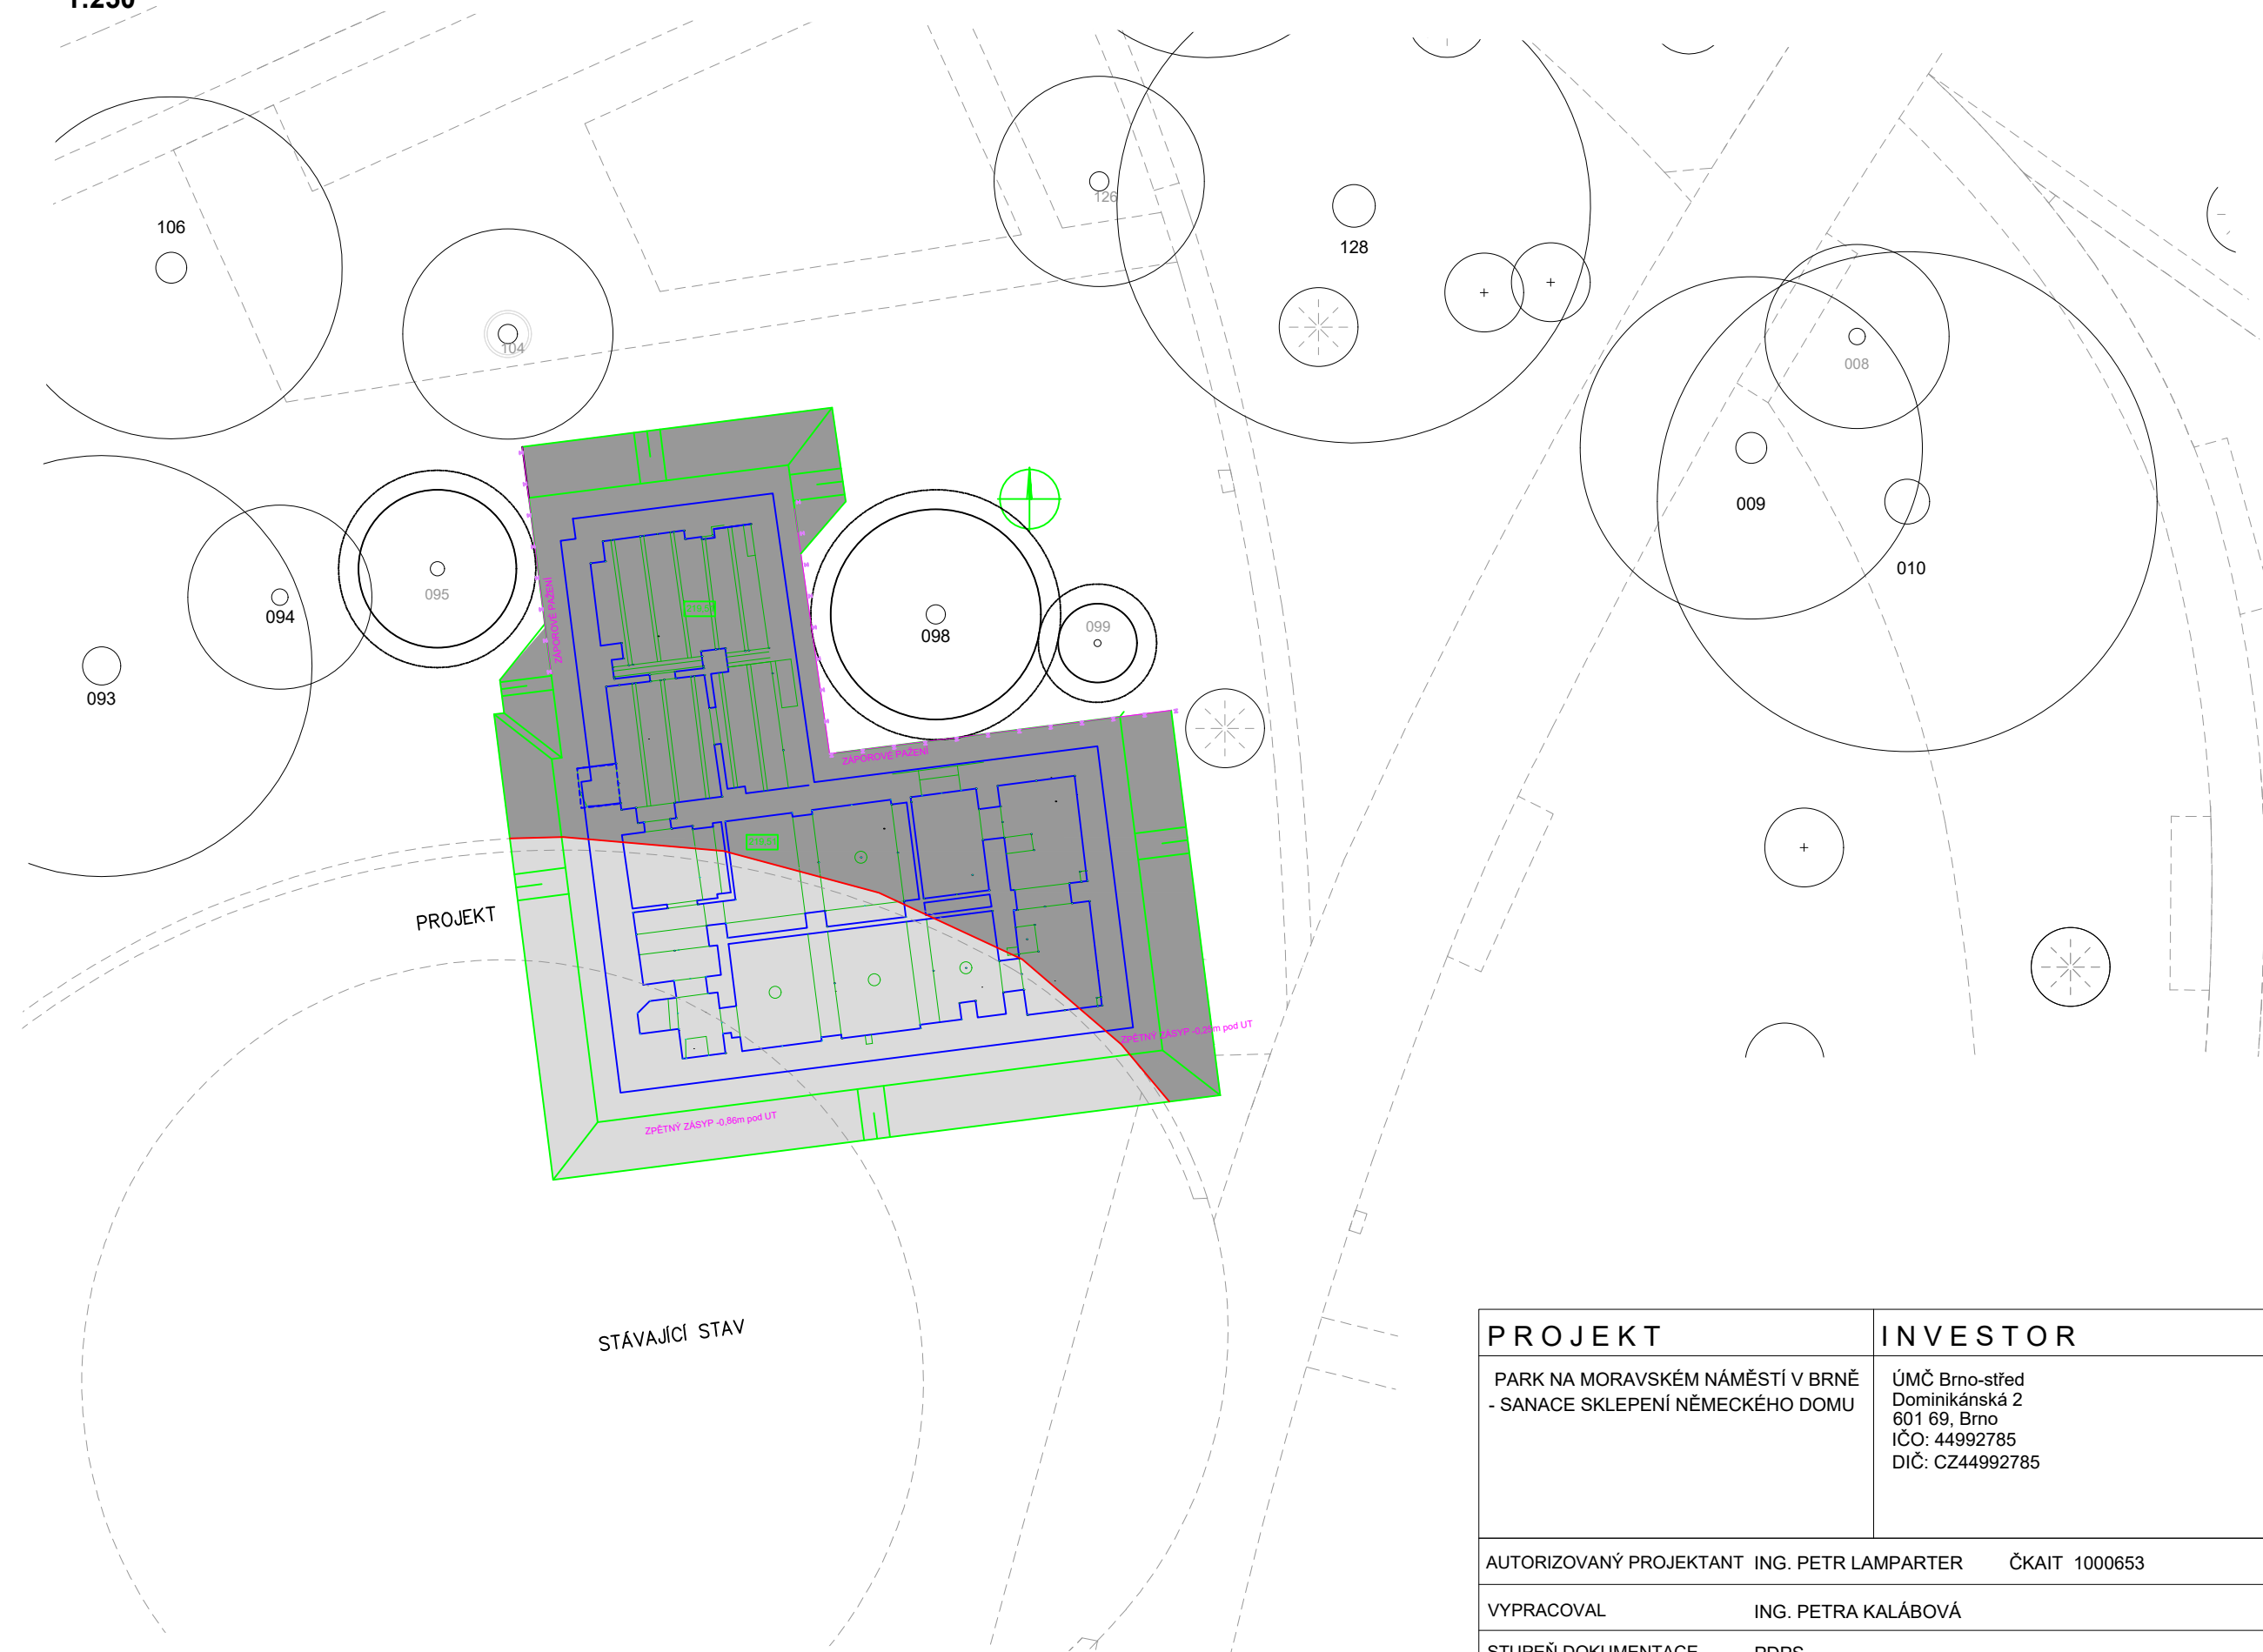

PROJEKT		INVESTOR		PROJEKTANT	
PARK NA MORAVSKÉM NÁMĚSTÍ V BRNĚ - SANACE SKLEPENÍ NĚMECKÉHO DOMU		ÚMČ Brno-střed Dominikánská 2 601 69, Brno IČO: 44992785 DIČ: CZ44992785		<div> Jahodová 58, 620 00 BRNO Tel.545 246 044, www.fundos.cz</div>	
AUTORIZOVANÝ PROJEKTANT ING. PETR LAMPARTER ČKAIT 1000653				DATUM 3.5.2021	PARÉ
VYPRACOVAL ING. PETRA KALÁBOVÁ					
STUPEŇ DOKUMENTACE PDPS				MĚŘÍTKO 1:250	
PROJEKTOVÁ DOKUMENTACE Park na Moravském náměstí - Sanace sklepení Německého domu					
NÁZEV VÝKRESU CELKOVÁ SITUACE				ČÍSLO VÝKRESU D.1.4.9.A.02	