



PŮDORYS STŘECHY


1:75

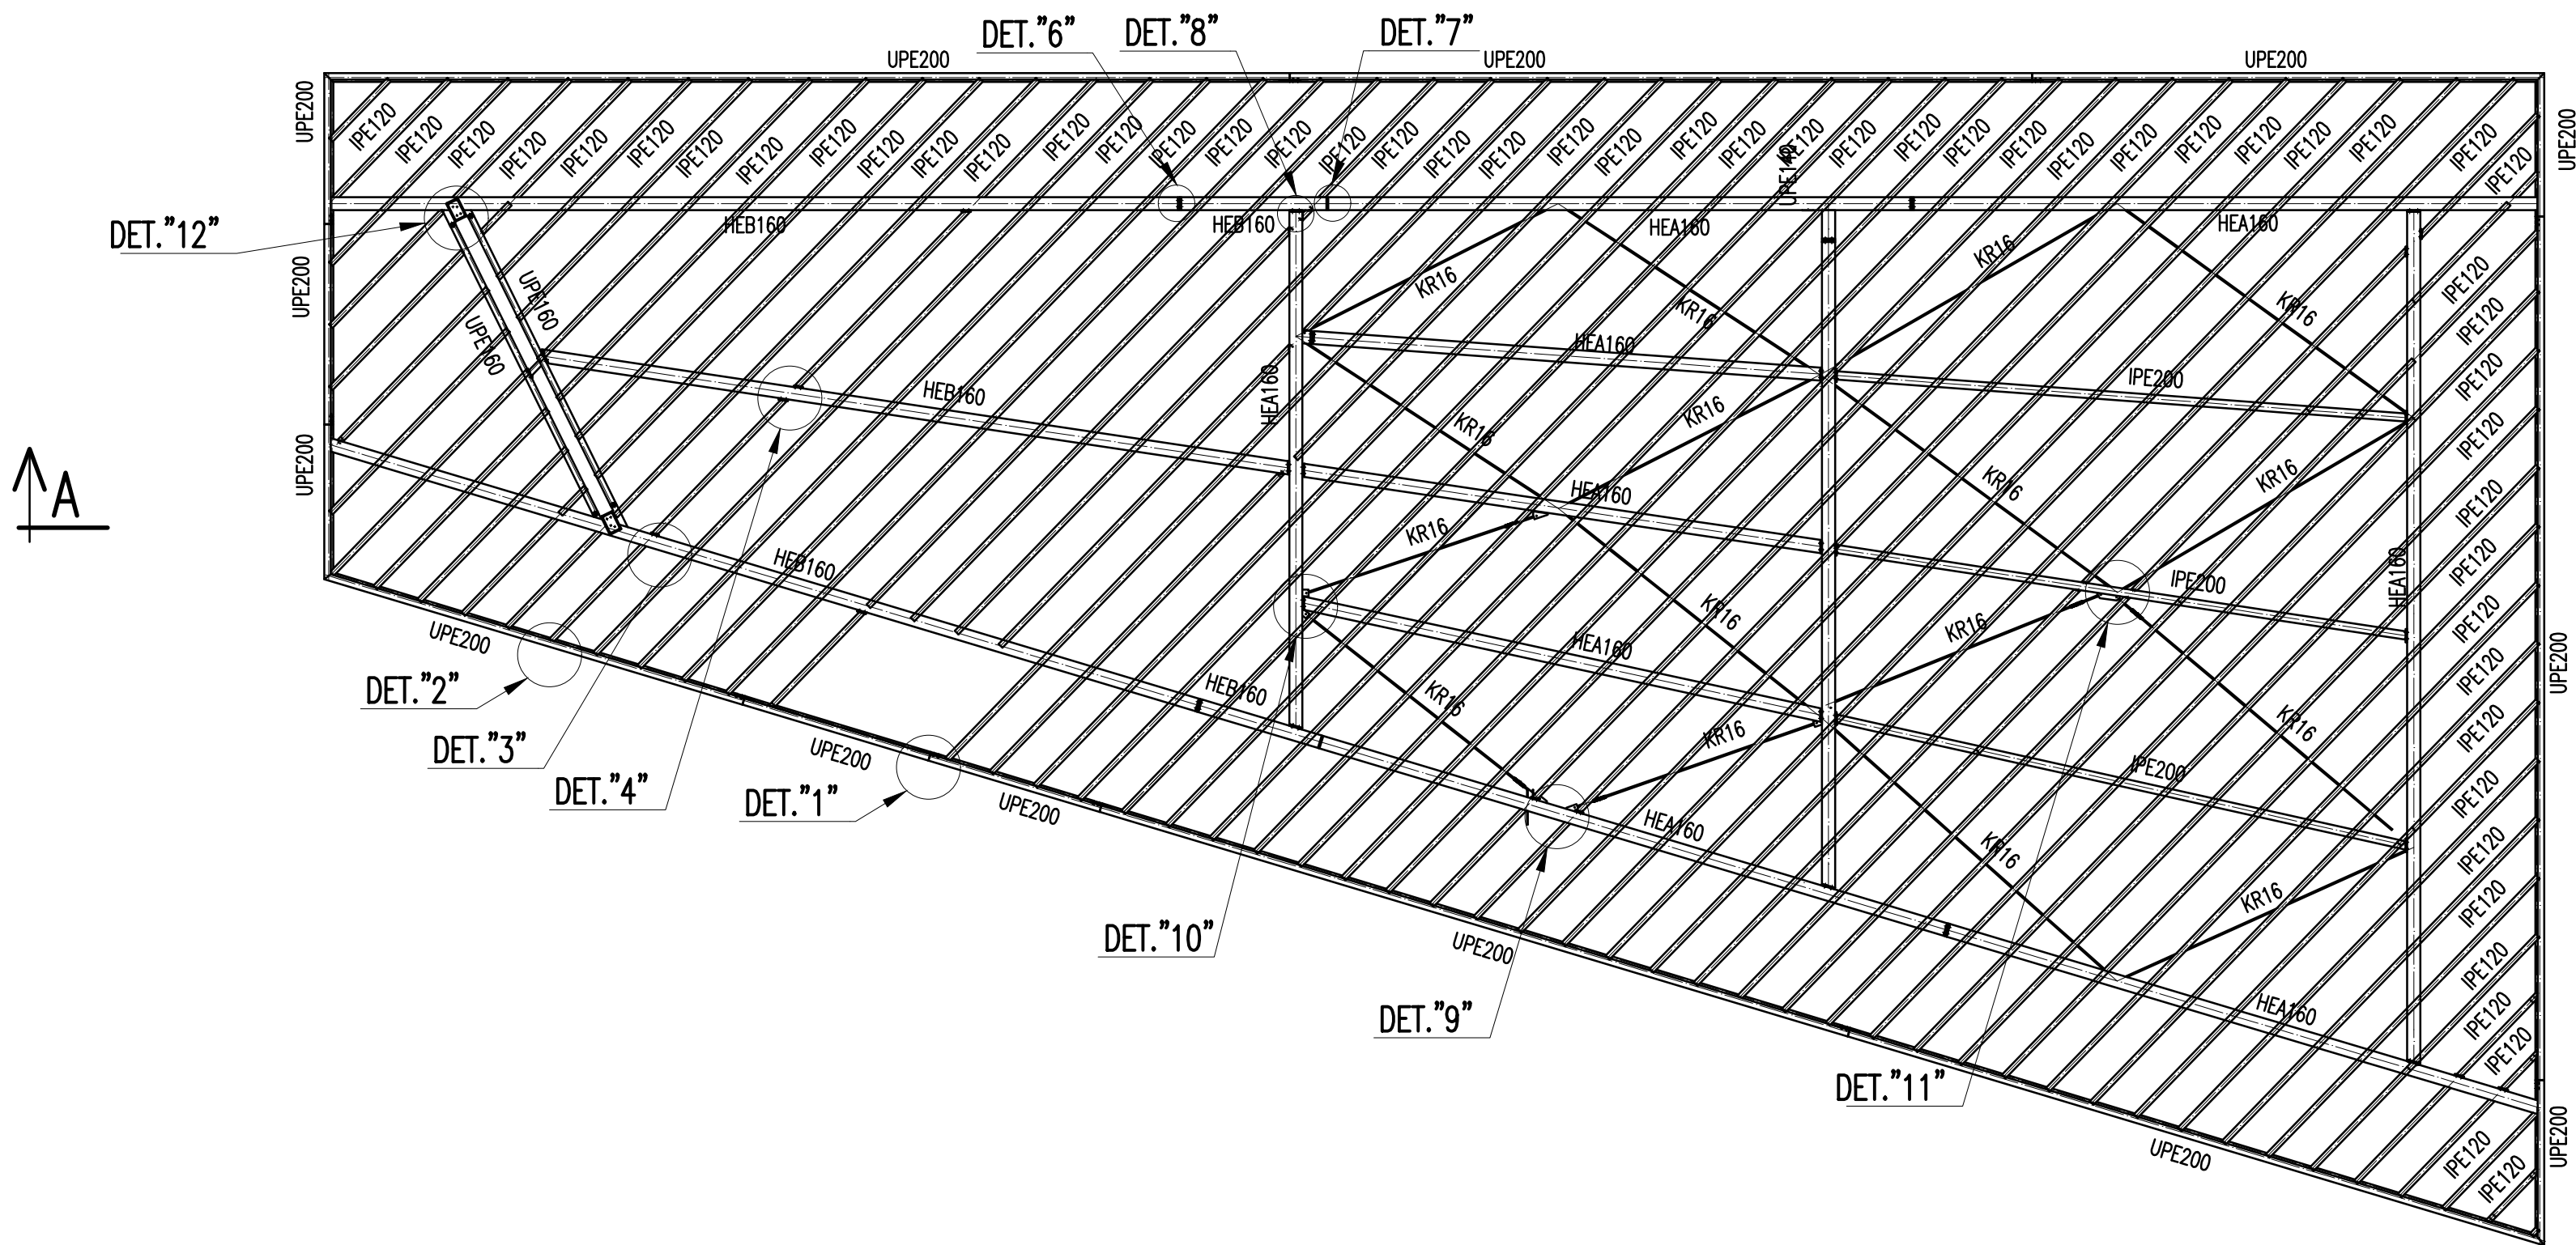

ŘEZ A-A

1:100

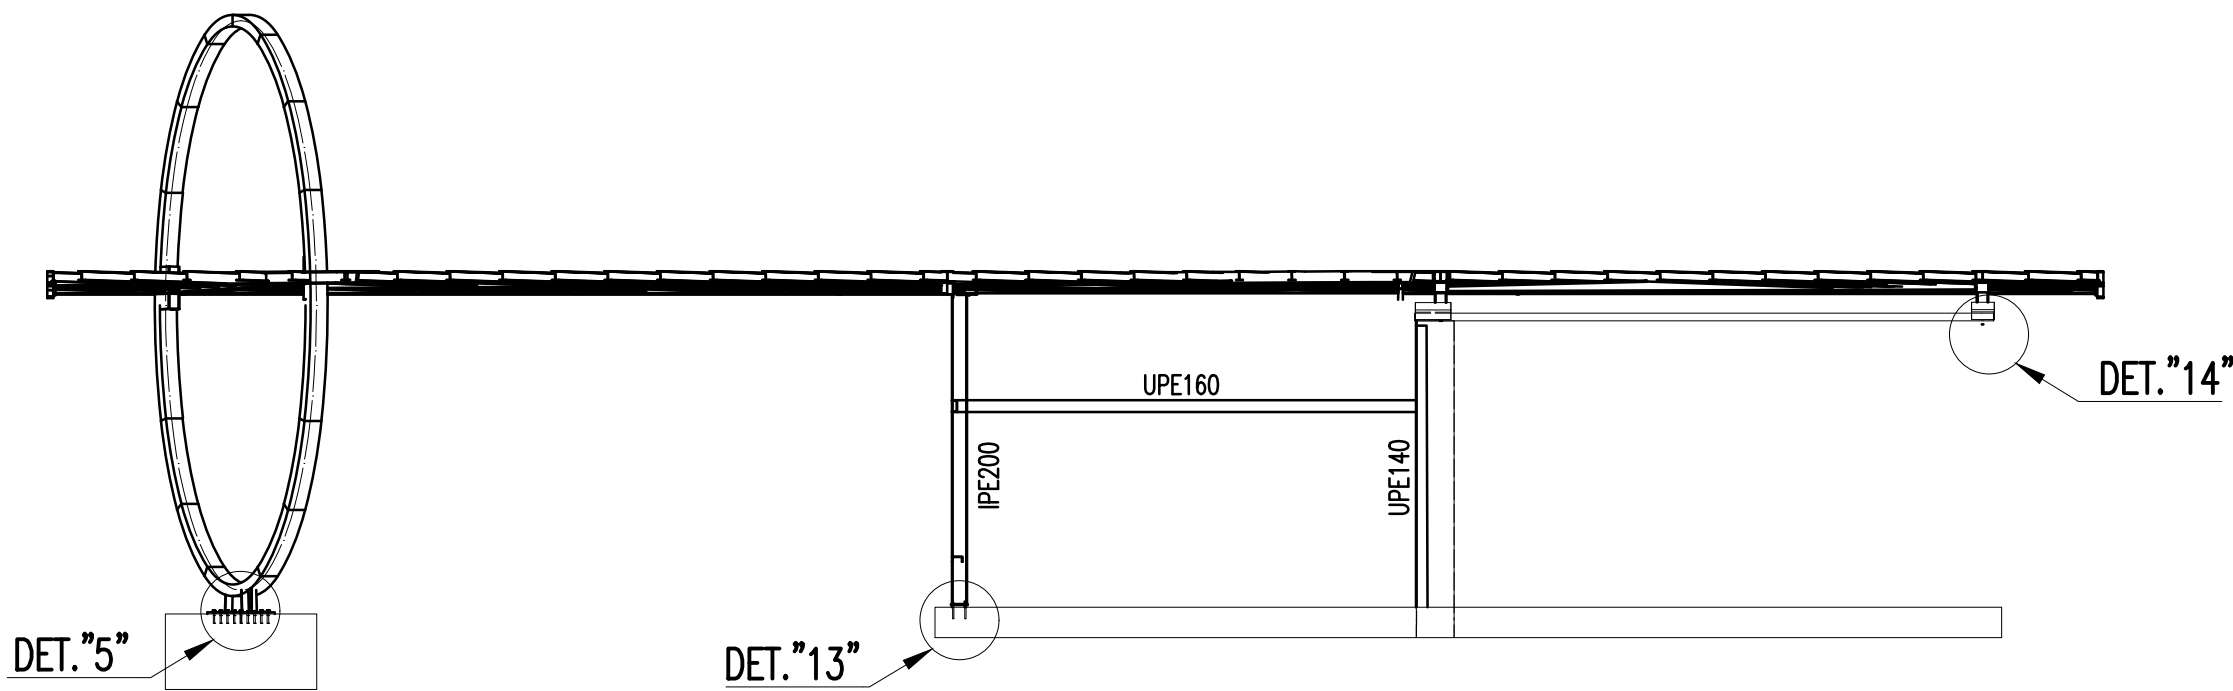

P R O J E K T		I N V E S T O R		A R C H I T E K T		
PARK NA MORAVSKÉM NÁMĚSTÍ V BRNĚ		ÚMČ Brno – střed Dominikánská 2 601 69, Brno IČO: 44992785 DIČ: CZ44992785		 consequence forma, s.r.o. 756 04, Nový Hrozenkov 760 IČO: 04849582 DIČ: CZ04849582 kancelář Brno: Botanická 59, 602 00 Brno e. info@consequence.cz t. +420 530 345 204		
ODP. PROJEKTANT:  Ing. Radek Bartoněk		<b>BARTONEK</b> PROJEKCE A STATIKA T: +420 608 328 715 E: info@bartonek.net www.bartonek.net		DATUM  22.07.2021		PARÉ
KRESLIL:  Ing. Kamil Ondroušek						
STUPEŇ DOKUMENTACE PDPS				MĚŘÍTKO 1:50 1:100		
ČÁST DOKUMENTACE D.1.2.1.B – OCELOVÉ KONSTRUKCE						
NÁZEV DOKUMENTU  SCHÉMA UMÍSTĚNÍ HLAVNÍCH KONSTRUKČNÍCH DETAILŮ				ČÍSLO VÝKRESU  07		