



PŮDORYS STŘECHY – TYPICKÉ DETAILS

1:75

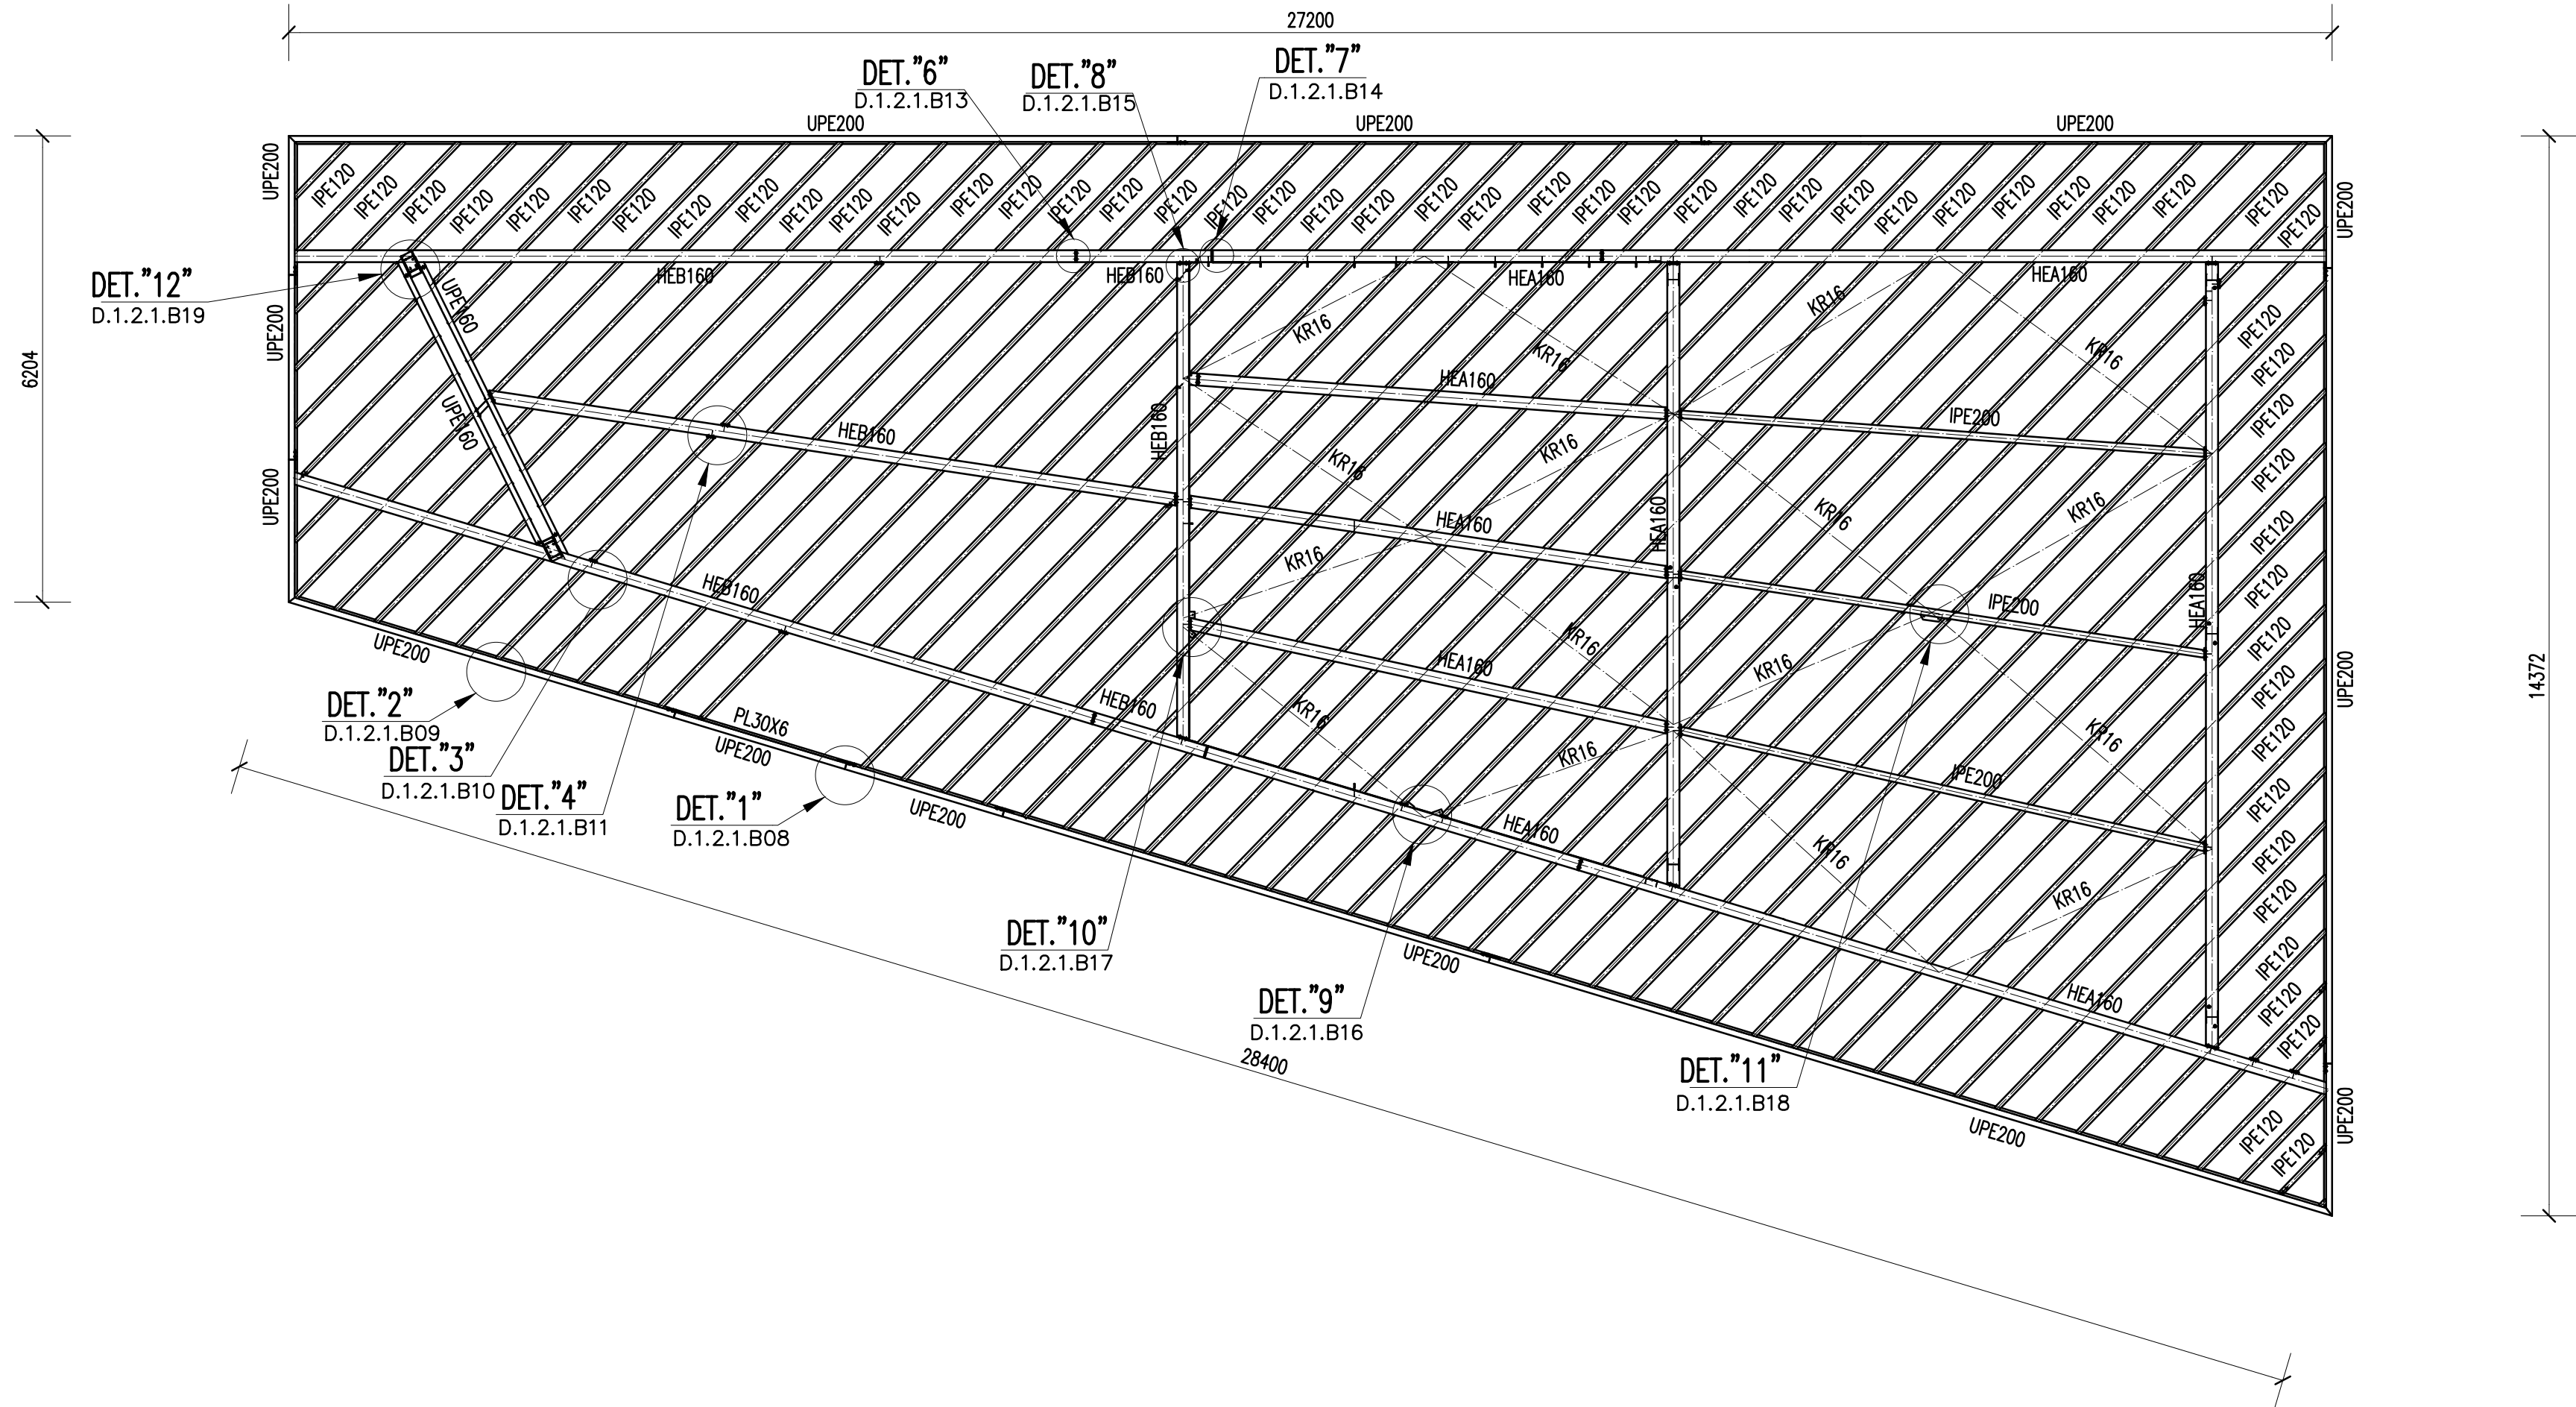

P R O J E K T		I N V E S T O R		A R C H I T E K T	
PARK NA MORAVSKÉM NÁMĚSTÍ V BRNĚ		ÚMČ Brno – střed Dominikánská 2 601 69, Brno IČO: 44992785 DIČ: CZ44992785		 consequence forma, s.r.o. 756 04, Nový Hrozenkov 760 IČO: 04849582 DIČ: CZ04849582 kancelář Brno: Botanická 59, 602 00 Brno e. info@consequence.cz t. +420 530 345 204	
ODP. PROJEKTANT: Ing. Radek Bartoněk		BARTONEK PROJEKCE A STATIKA T: +420 608 328 715 E: info@bartonek.net www.bartonek.net		DATUM 22.07.2021	
KRESLIL: Ing. Kamil Ondroušek				PARÉ	
STUPEŇ DOKUMENTACE PDPS				MĚŘÍTKO 1: 75	
ČÁST DOKUMENTACE D.1.2.1.B — OCELOVÉ KONSTRUKCE					
NÁZEV DOKUMENTU SCHÉMA UMÍSTĚNÍ HLAVNÍCH KONSTRUKČNÍCH DETAILŮ				ČÍSLO VÝKRESU 07	