


VÝKRES: LEITNEROVA 709/24 – oprava bytové jednotky č. 8
PŮDORYS – návrh oprav

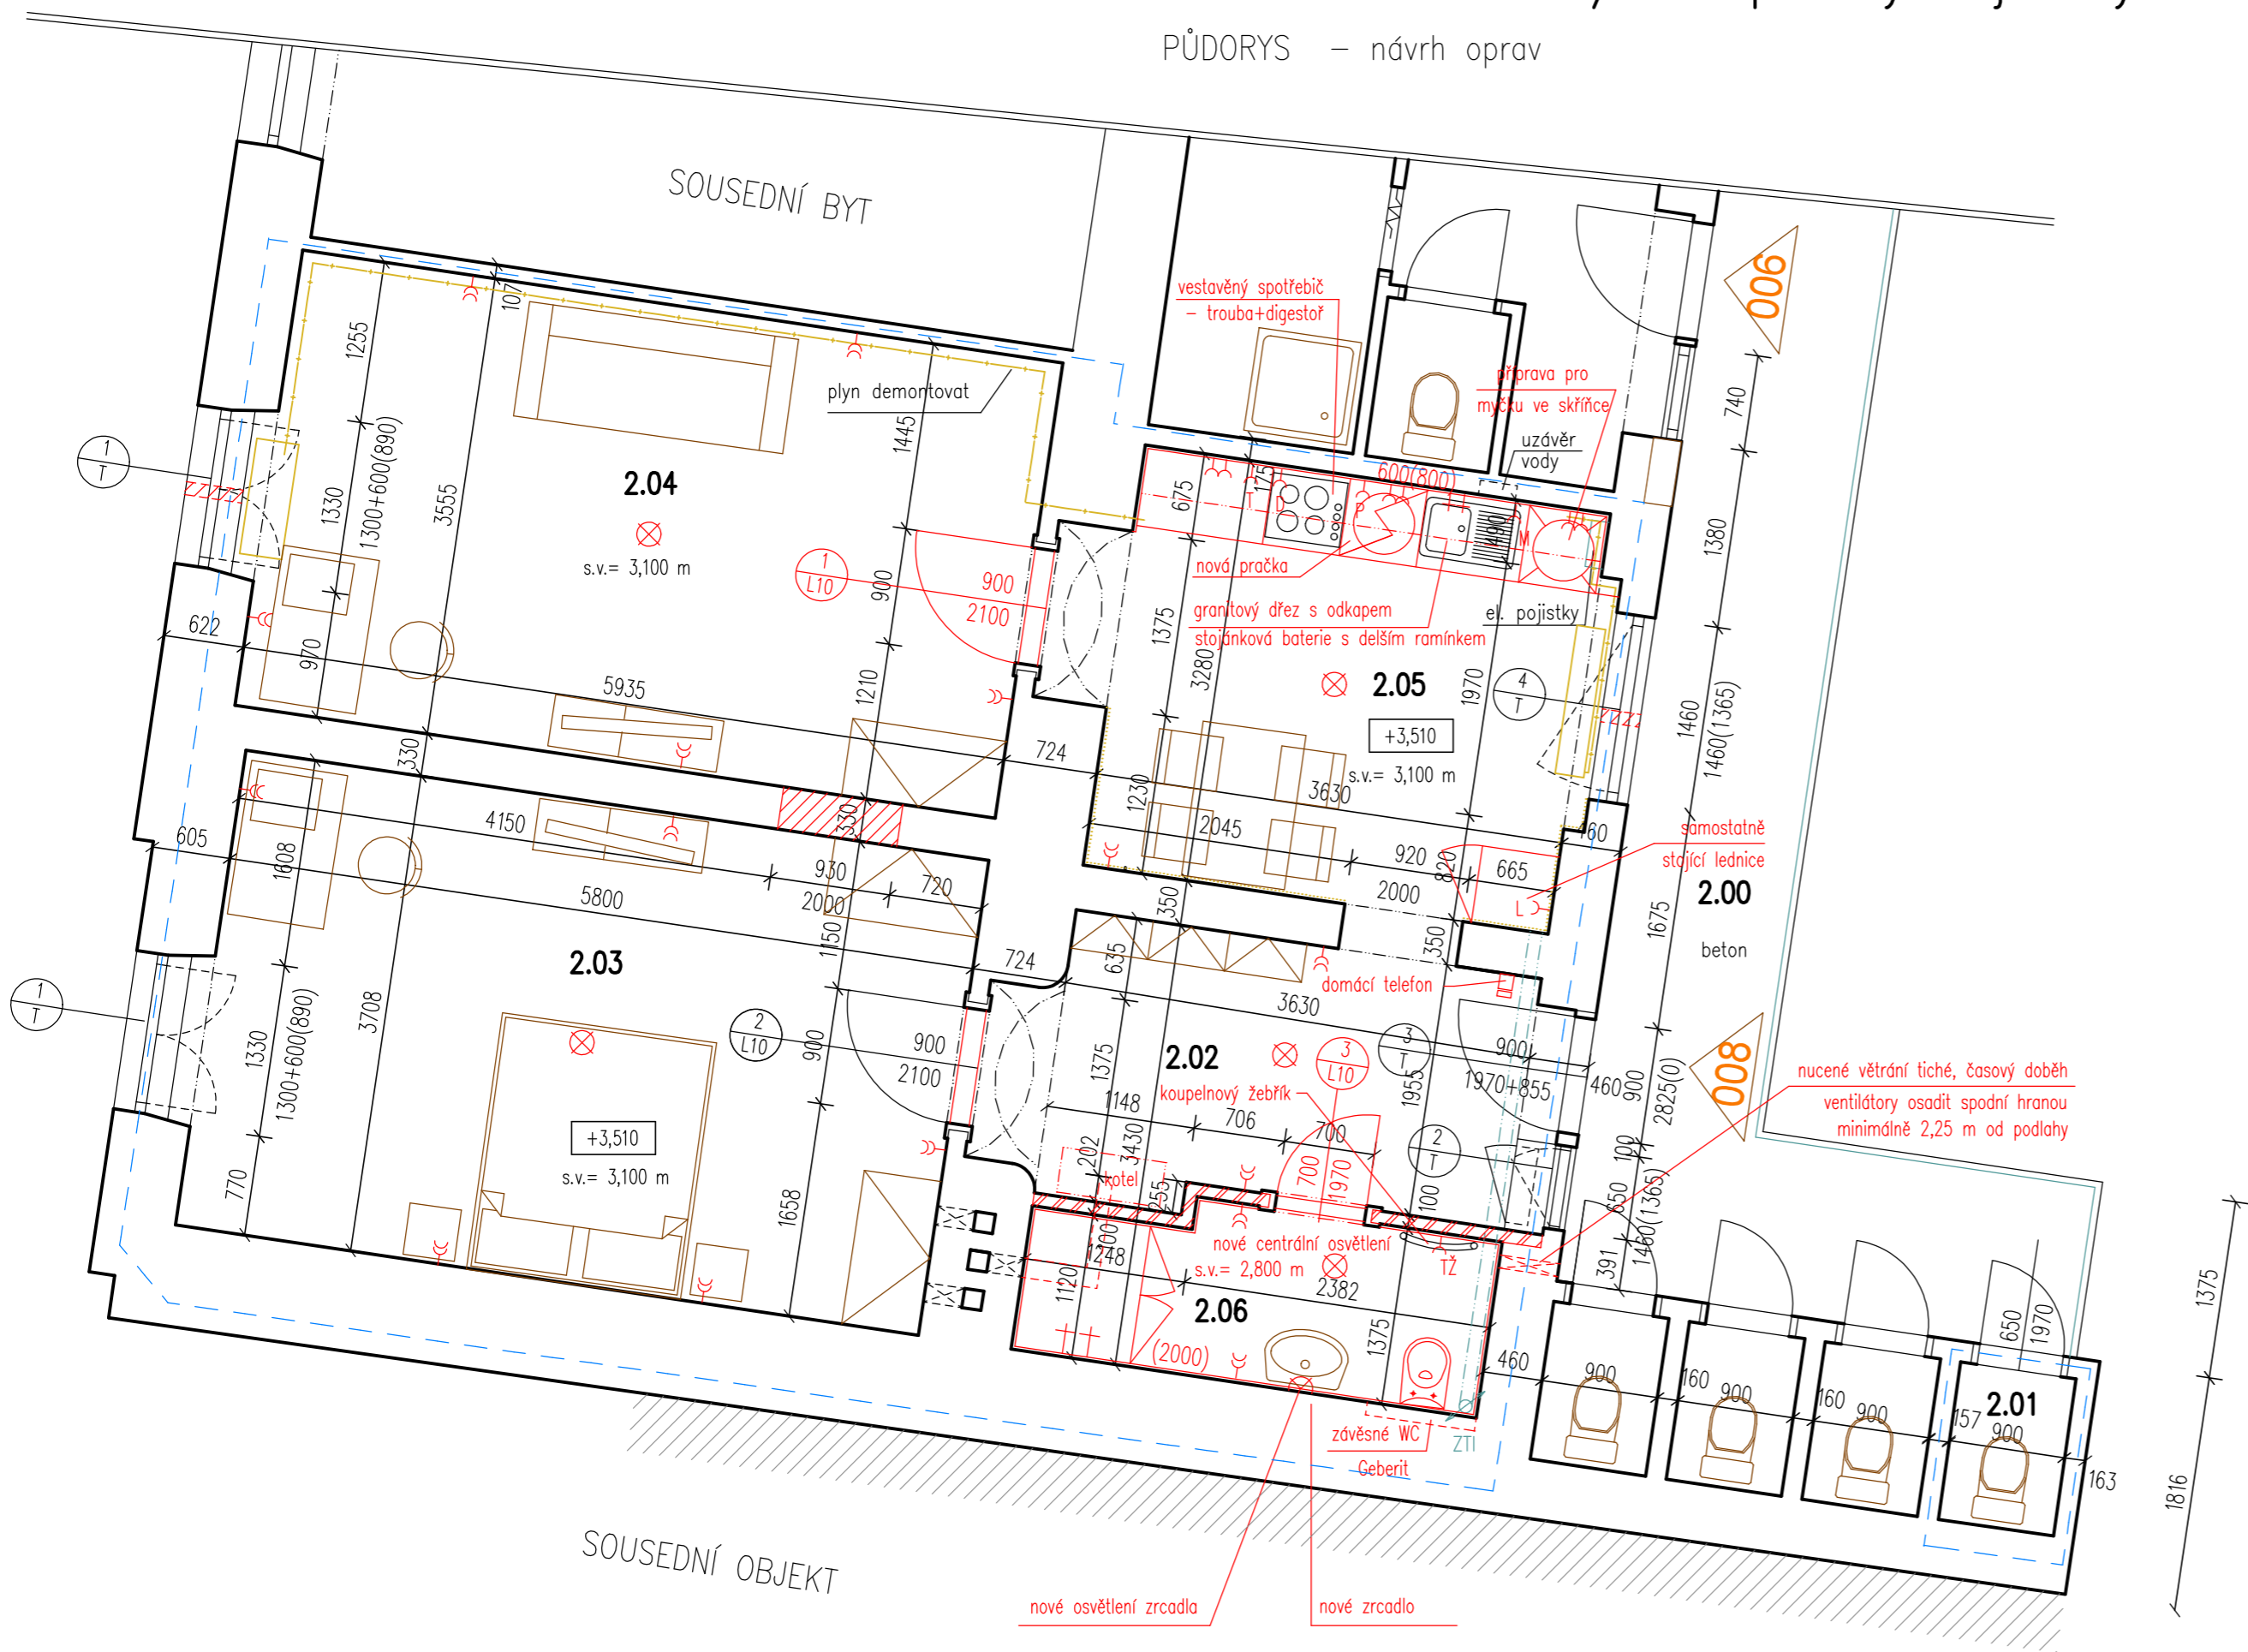

LEGENDA MÍSTNOSTÍ

OZN.	MÍSTNOST	PLOCHA (m ²)	DRUH PODLAHY	PODHLAD	S.V (m)	POZNÁMKA
2.00	PAVLAČ					
2.01	WC	1,10	KERAMICKÁ DLAŽBA	omítka	2,800	2.01 není součástí oprav
2.02	CHODBA	8,75	KERAMICKÁ DLAŽBA – nová	omítka	3,100	keramický sokl (100)
2.03	POKOJ	22,00	PARKETY – repasovat	omítka	3,100	dřevěná lišta – nová
2.04	POKOJ	21,30	PARKETY – nové	omítka	3,100	dřevěná lišta – nová
2.05	KUCHYNĚ	13,30	KERAMICKÁ DLAŽBA – nová	omítka	3,100	keram. obklad 600(800)
2.06	KOUPELNA	4,70	KERAMICKÁ DLAŽBA – nová	SDK	2,800	keramický obklad (2000)

ZASTAVĚNÁ PLOCHA JEDNOTKY =93,00 m2

NOVÁ UŽITNÁ PLOCHA JEDNOTKY = 71,15 m2

POZNÁMKA:

POZN.1 – WC NA PAVLAČI, KTERÉ PATŘÍ K OPRAVOVANÉMU BYTU, NENÍ SOUČÁSTÍ STAVEBNÍCH ÚPRAV

LEGENDA HMOT

	STÁVAJÍCÍ KONSTRUKCE
	HRANICE ŘEŠENÉHO BYTU
	BOURANÉ KONSTRUKCE
	NOVÉ KONSTRUKCE – CIHLA PLNÁ PÁLENÁ
	NOVÉ KONSTRUKCE – TVÁRNICE YTONG tl. 150 mm

2.NP

₣0,000 = stávající podlaha 1NP domu

GENERÁLNÍ PROJEKTANT Ing. Pavel Magnusek	ZODPOVĚDNÝ PROJEKTANT Ing. Pavel Magnusek	VYPRACOVALA Ing. Jana Houzarová	ING. PAVEL MAGNUSEK LÉTAJÍCÍ – INŽENÝŘI ARCHITEKTONICKÝ A PROJEKČNÍ ATELIER KOUNICOVA 23, 602 00 – B R N O e – mail : info@letajici-inzenyri.cz
INVESTOR: STATUTÁRNÍ MĚSTO BRNO, MĚSTSKÁ ČÁST BRNO – STŘED DOMINIKÁNSKÁ 2, 601 69 BRNO			
AKCE: LEITNEROVA 709/24 – oprava bytové jednotky č.8 LEITNEROVA 709/24, BRNO–STŘED, par.č.1189, k.ú. Staré Brno			DATUM 04/2021
OBSAH: PŮDORYS – NÁVRH ÚPRAV			STUPEŇ DSP
			FORMÁT 3 x A4
		MĚŘÍTKO: 1: 50	ČÍSLO VÝKRESU: D.1.1.3