


VÝKRES: LEITNEROVA 711/26 – oprava bytové jednotky č. 9
PŮDORYS – návrh oprav

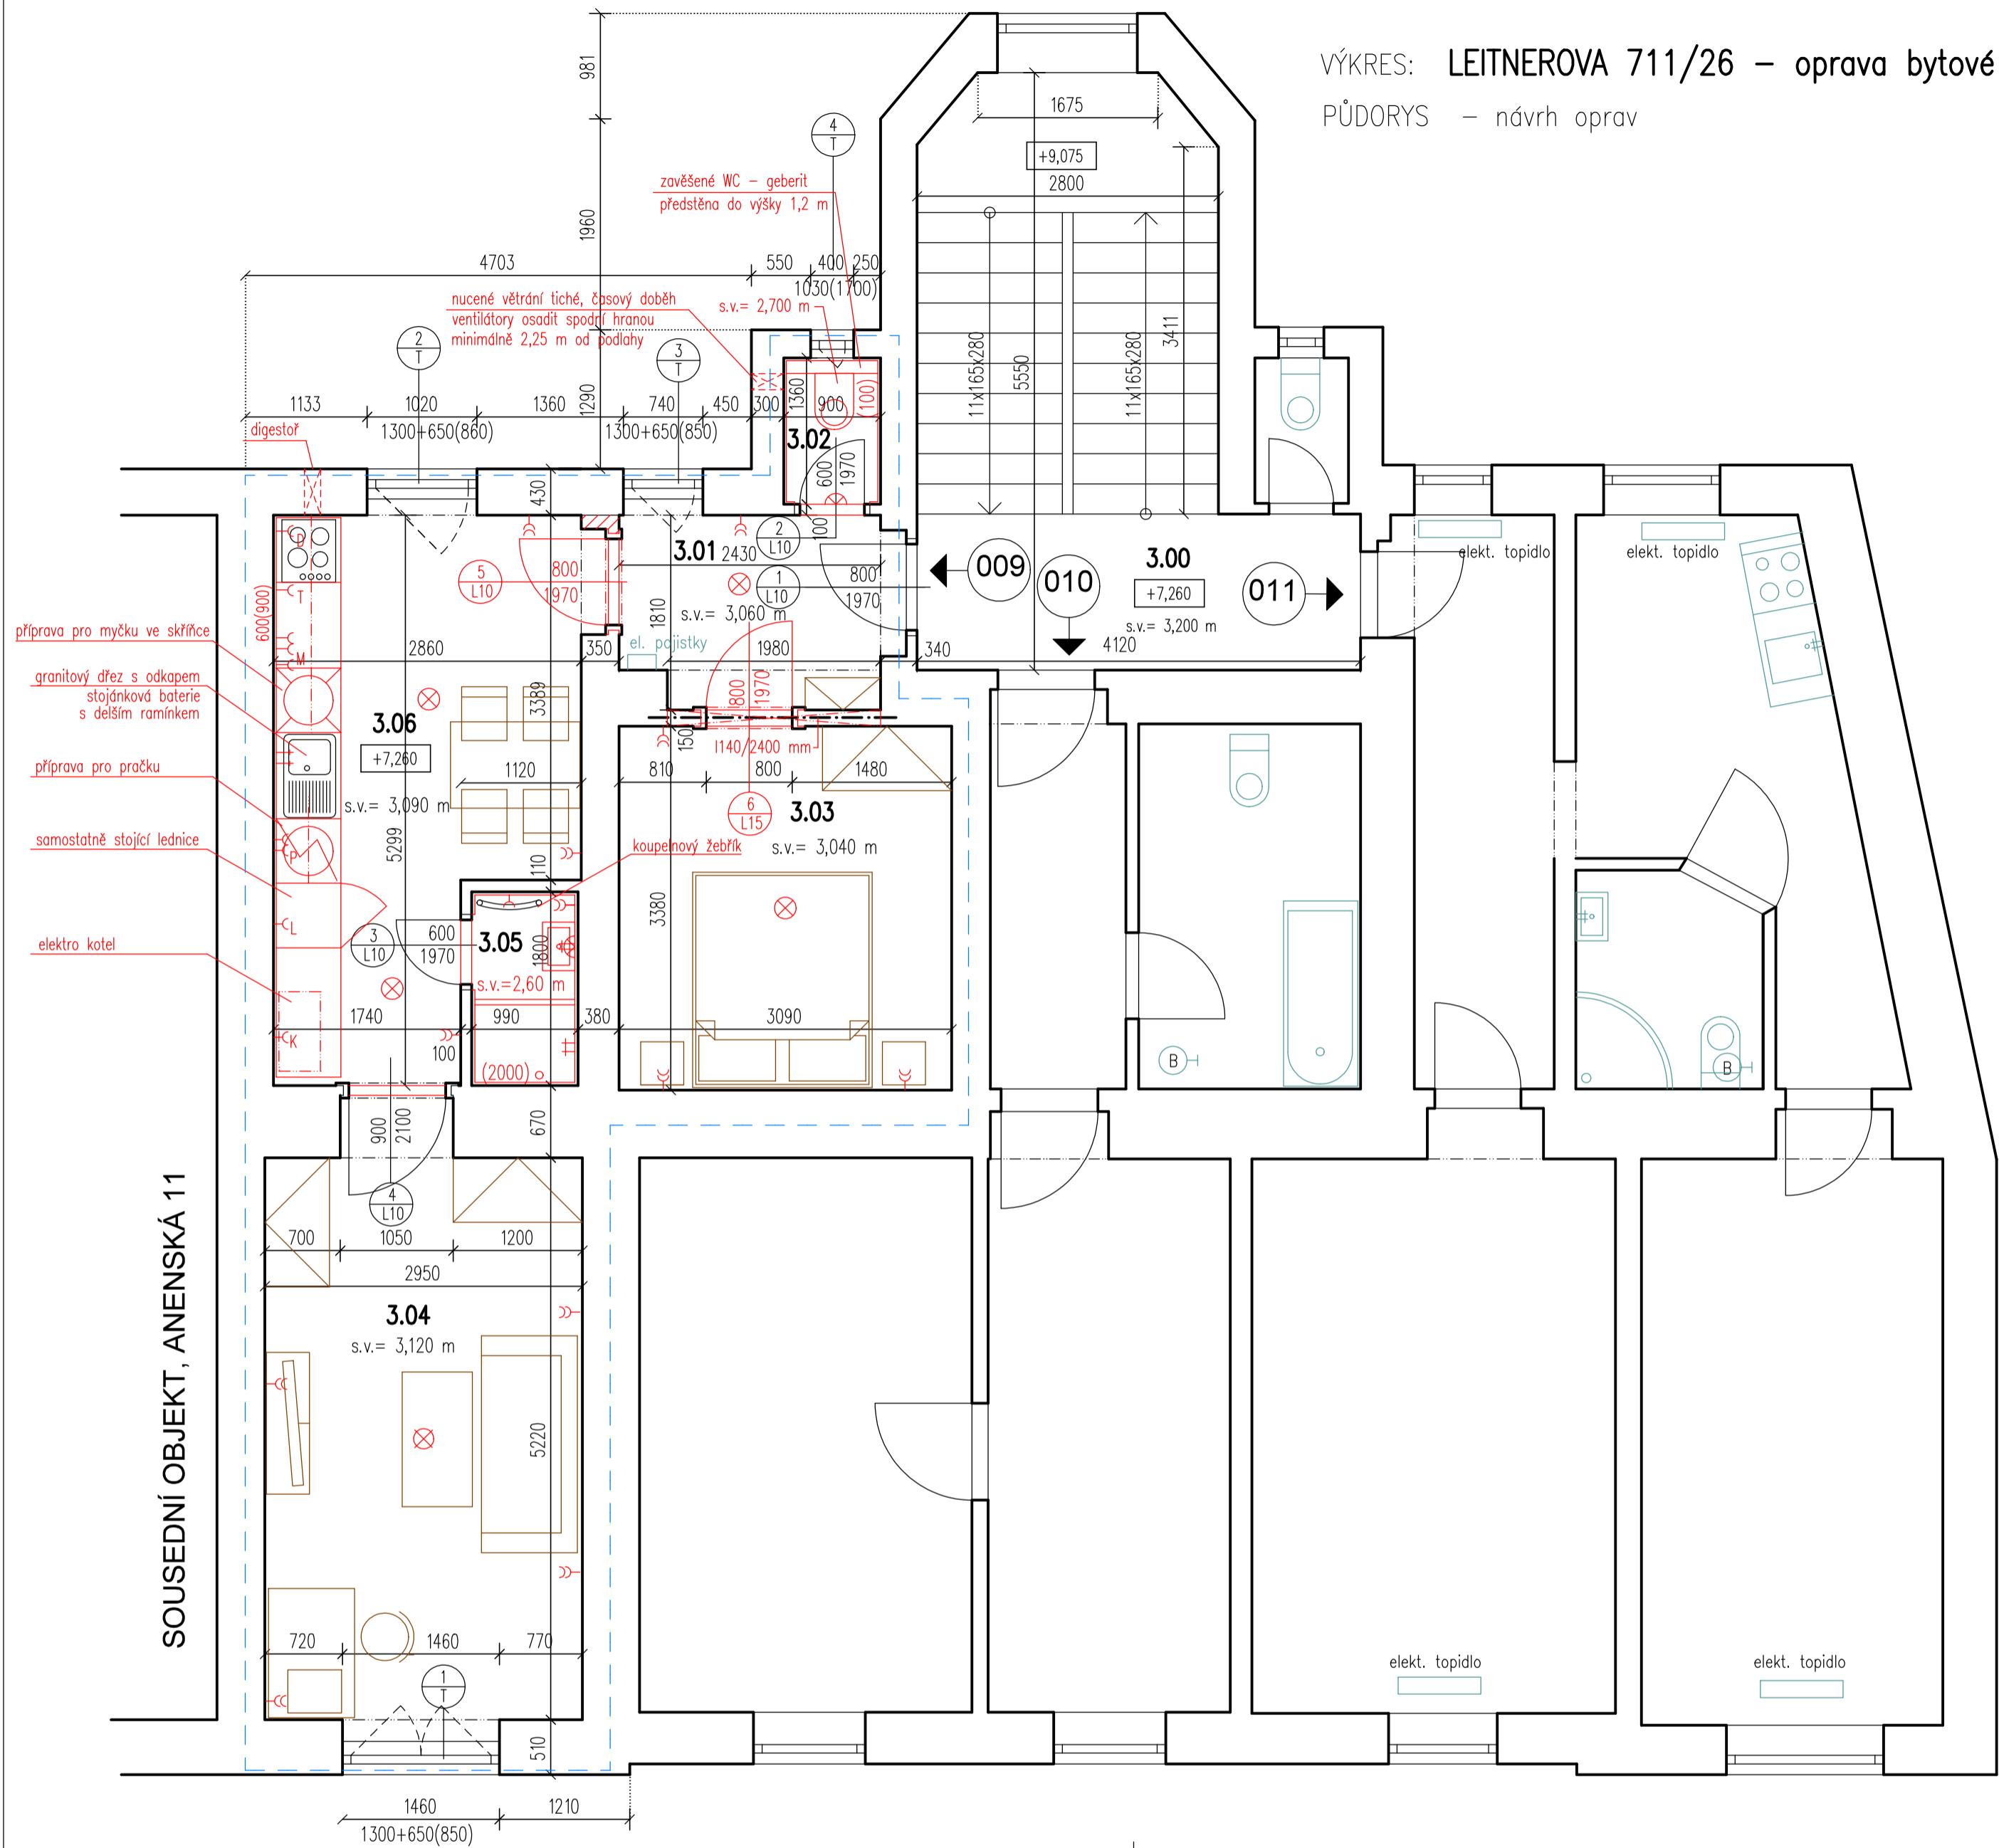

LEGENDA MÍSTNOSTÍ

OZN.	MÍSTNOST	PLOCHA (m ²)	DRUH PODLAHY	PODHLAD	S.V. (m)	POZNÁMKA
3.00	CHODBA		DLAŽBA – TERACO	omítka	3,200	není součástí oprav
3.01	CHODBA	4,60	KERAMICKÁ DLAŽBA	omítka	3,060	keramický sokl (100)
3.02	WC	1,25	KERAMICKÁ DLAŽBA	omítka	3,060	keramický sokl (100) omyvatelný náter
3.03	POKOJ	10,45	LAMINÁTOVÁ PODLAHA	omítka	3,040	
3.04	POKOJ	16,30	LAMINÁTOVÁ PODLAHA	omítka	3,120	
3.05	KOUPELNA	1,80	KERAMICKÁ DLAŽBA	omítka	3,130	keramický obklad (2000)
3.06	KUCHYNĚ	13,40	KERAMICKÁ DLAŽBA	omítka	3,070	keram. obklad 600(900)

ZASTAVĚNÁ PLOCHA JEDNOTKY = 68,00 m2

UŽITNÁ PLOCHA JEDNOTKY = 47,80 m2

LEGENDA HMOT

	STÁVAJÍCÍ KONSTRUKCE
	HRANICE ŘEŠENÉHO BYTU
	BOURANÉ KONSTRUKCE
	NOVÉ KONSTRUKCE



3.NP

7,0,000 = stávající podlaha 1NP domu

GENERÁLNÍ PROJEKTANT Ing. Pavel Magnusek	ZODPOVĚDNÝ PROJEKTANT Ing. Pavel Magnusek	VYPRACOVALA Ing. Jana Houzarová	ING. PAVEL MAGNUSEK LÉTAJÍCÍ – INŽENÝŘI ARCHITEKTONICKÝ A PROJEKČNÍ ATELIER KOUNICOVA 23, 602 00 B R N O e – mail : info@letajici-inzenyri.cz	
INVESTOR: STATUTÁRNÍ MĚSTO BRNO, MĚSTSKÁ ČÁST BRNO – STŘED DOMINIKÁNSKÁ 2, 601 69 BRNO	AKCE: LEITNEROVA 711/26 – oprava bytové jednotky č. 9 LEITNEROVA 711/26, BRNO–STŘED, par.č.1188, k.ú. Staré Brno		DATUM 07/2021	
OBSAH: PŮDORYS – NÁVRH OPRAV		STUPEŇ DSP	FORMÁT 3 x A4	ČÍSLO VÝKRESU: D.1.1.3
		MĚŘÍTKO: 1: 50		