





PERSPEKTIVNÍ POHLED

PŮDORYS 2. NP

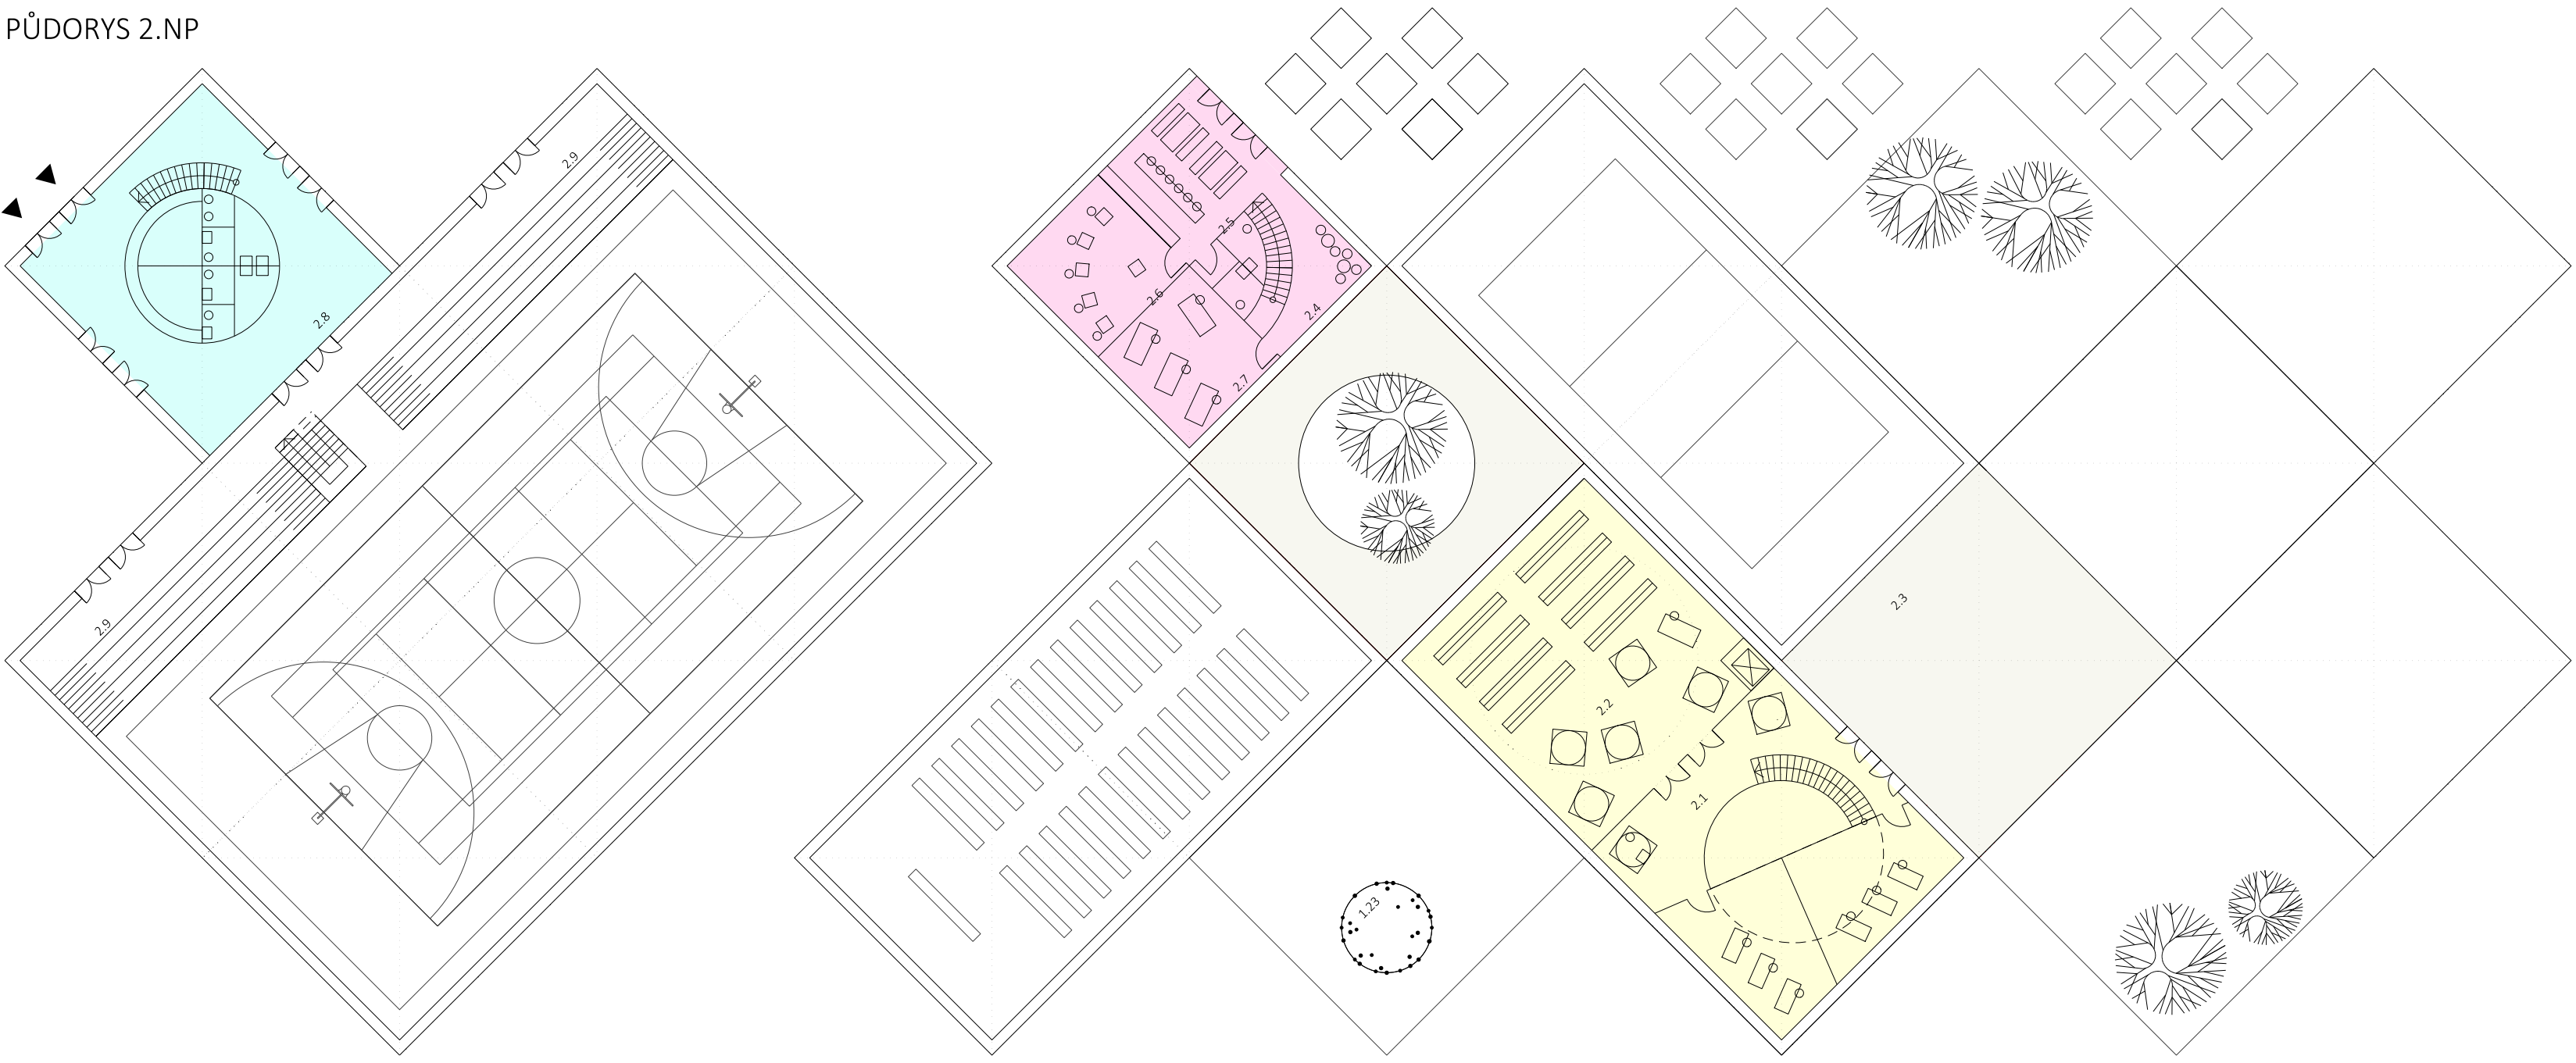

PŮDORYS 1. NP

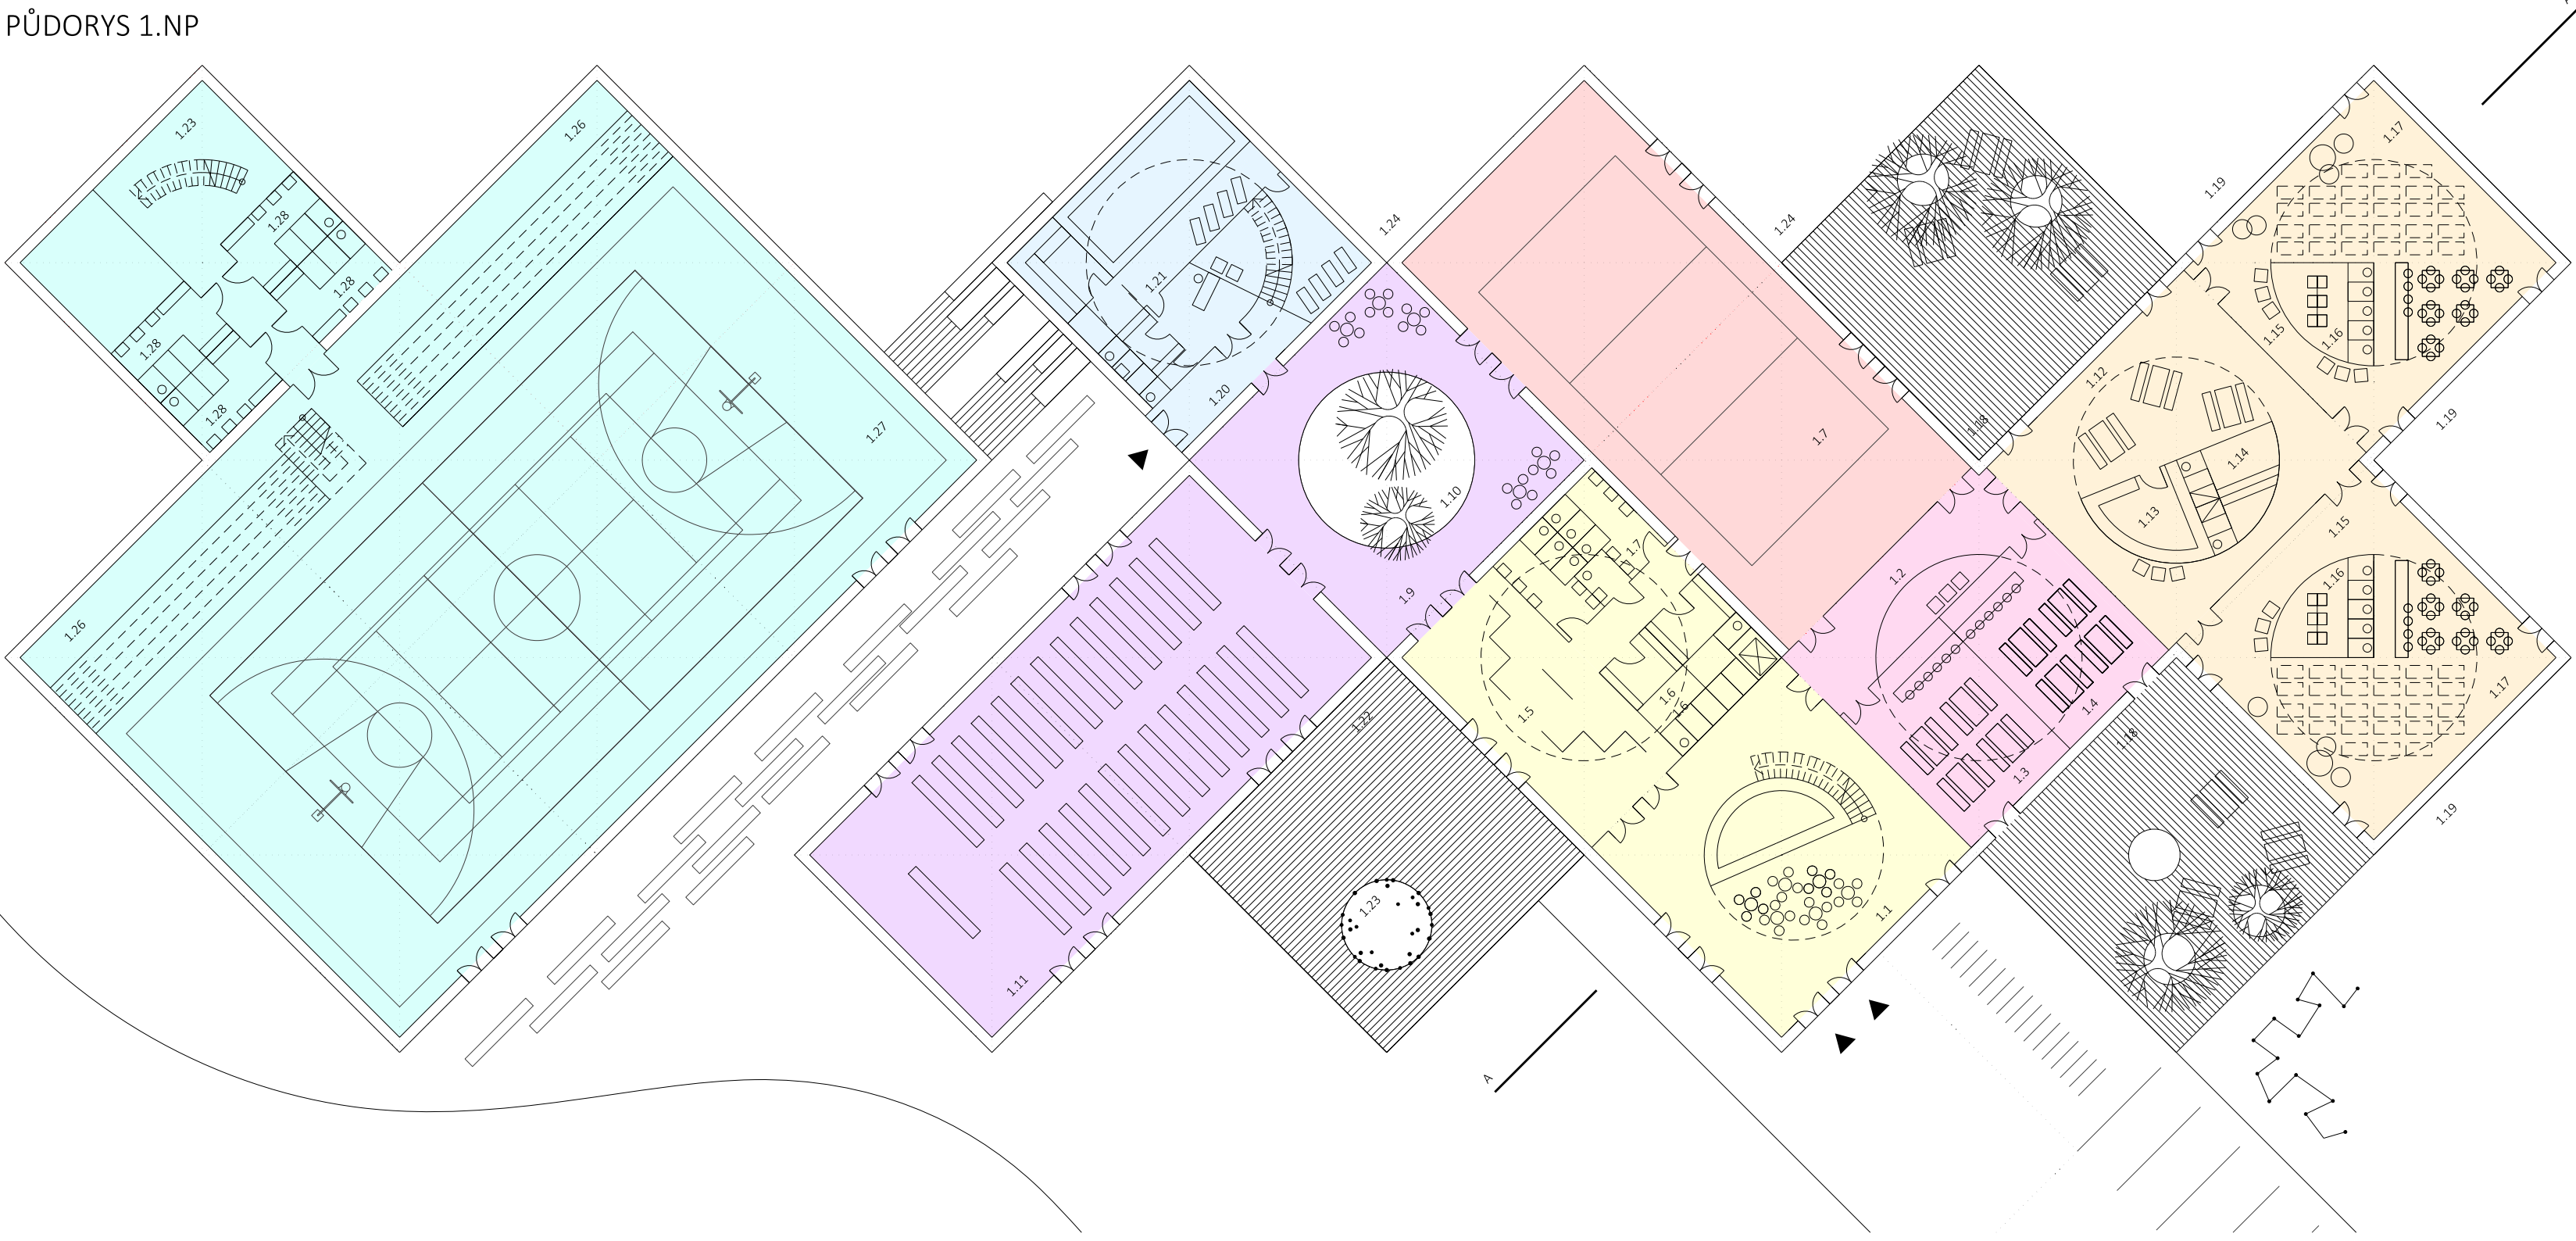

LEGENDA BAREV

DĚTSKÉ CENTRUM

FOYER, KNIHOVNA, KANCELÁŘE	MATERSKÁ ŠKOLA
TĚLOCVIČNA	WELLNESS
ATELIÉRY	SPORTOVNÍ HALA
SPOLEČENSKÝ SÁL	ZELENÉ STŘECHY

PŮDORYS 2. NP

DĚTSKÉ CENTRUM	M2
2.1 FOYER, ĚTÁRNA, INTERAKTIVNÍ HERNA, KANCELÁŘE VEDENÍ	122
2.2 KNIHOVNA PRO 20 TISÍC SVAZKŮ	150
2.3 STŘEŠNÍ ZAHRADA, VENKOVNÍ HERNA	169
II ETAPA	
2.4 SCHODIŠTĚOVÁ HALA, WC	18
2.5 CVIČNÁ KUCHYNĚ	36
2.6 ATELIER	36
2.7 ATELIER	36
TĚLOCVIČNA	
2.8 FOYER, ŠATNA, WC, NÁVŠTĚVNÍKŮ, OBČERSTVENÍ	150
2.9 TRIBUNY	170

PŮDORYS 1. NP


DĚTSKÉ CENTRUM	
1.1 FOYER, ŠATNA, KAVÁRNA, SCHODIŠTĚ	156
1.2 HALA, TECHNICKÉ ZÁZEMÍ	50
1.3 ATELIER	56
1.4 ATELIER	56
1.5 VÝSTAVNÍ PROSTOR	75
1.6 WC	40
1.7 ŠATNY	42
1.8 TĚLOCVIČNA	306
1.9 OCHOZ	117
1.10 ATRIUM	52
1.11 VÍCEÚČELOVÝ SÁL	300
MATERSKÁ ŠKOLA	
1.12 FOYER, JÍDELNA, HERNA	120
1.13 VÝDEJ A PŘÍPRAVA JÍDLA, MYTÍ NÁDOBÍ	18
1.14 ZÁZEMÍ ZAMĚSTNANCŮ	18
1.15 ŠATNA DĚTÍ	31
1.16 WC DĚTÍ	18
1.17 HERNA DĚTÍ	101
1.18 TERASA, VENKOVNÍ HERNA	169
1.19 ZAHRADA MŠ	
II ETAPA	
1.20 VSTUP, SCHODIŠTĚ, TECHNICKÉ ZÁZEMÍ	36
1.21 DĚTSKÝ BAZÉN, SAUNA, ŠATNA, ODPOČÍVÁRNA	109
1.22 TERASA	169
1.23 HERNÍ VĚŽ	
1.24 PĚSTITELSKÉ ZAHRADY	
TĚLOCVIČNA	
1.25 SCHODIŠTĚOVÁ HALA, SKLADY	72
1.26 SKLADY NÁRADÍ	190
1.27 HERNÍ PROSTOR	760
1.28 ŠATNY	78




POHLED ZÁPADNÍ



POHLED JIŽNÍ

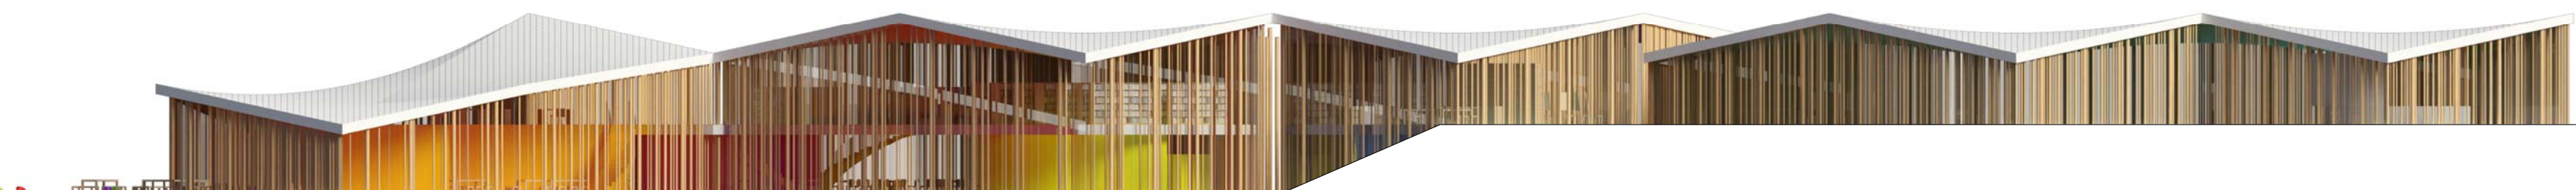

POHLED VÝCHODNÍ

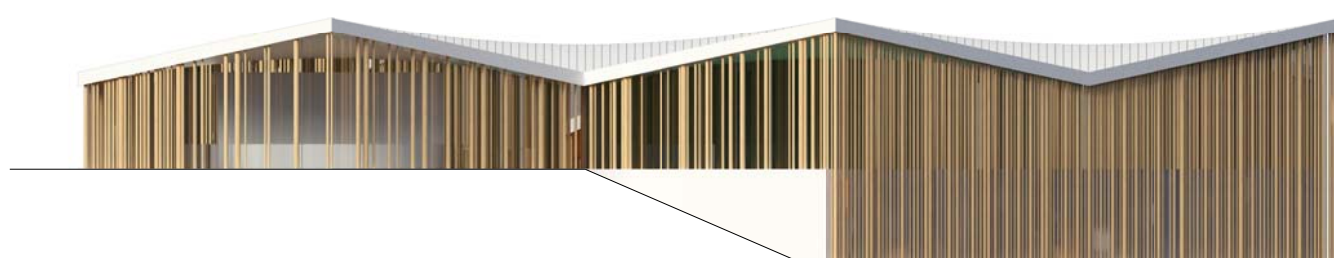

POHLED SEVERNÍ



ŘEZ AA'



MĚŘÍTKO 1:275

0 5 10 20 30 40 50