


PŮDORYS 1.PP


BOURACÍ PRÁCE

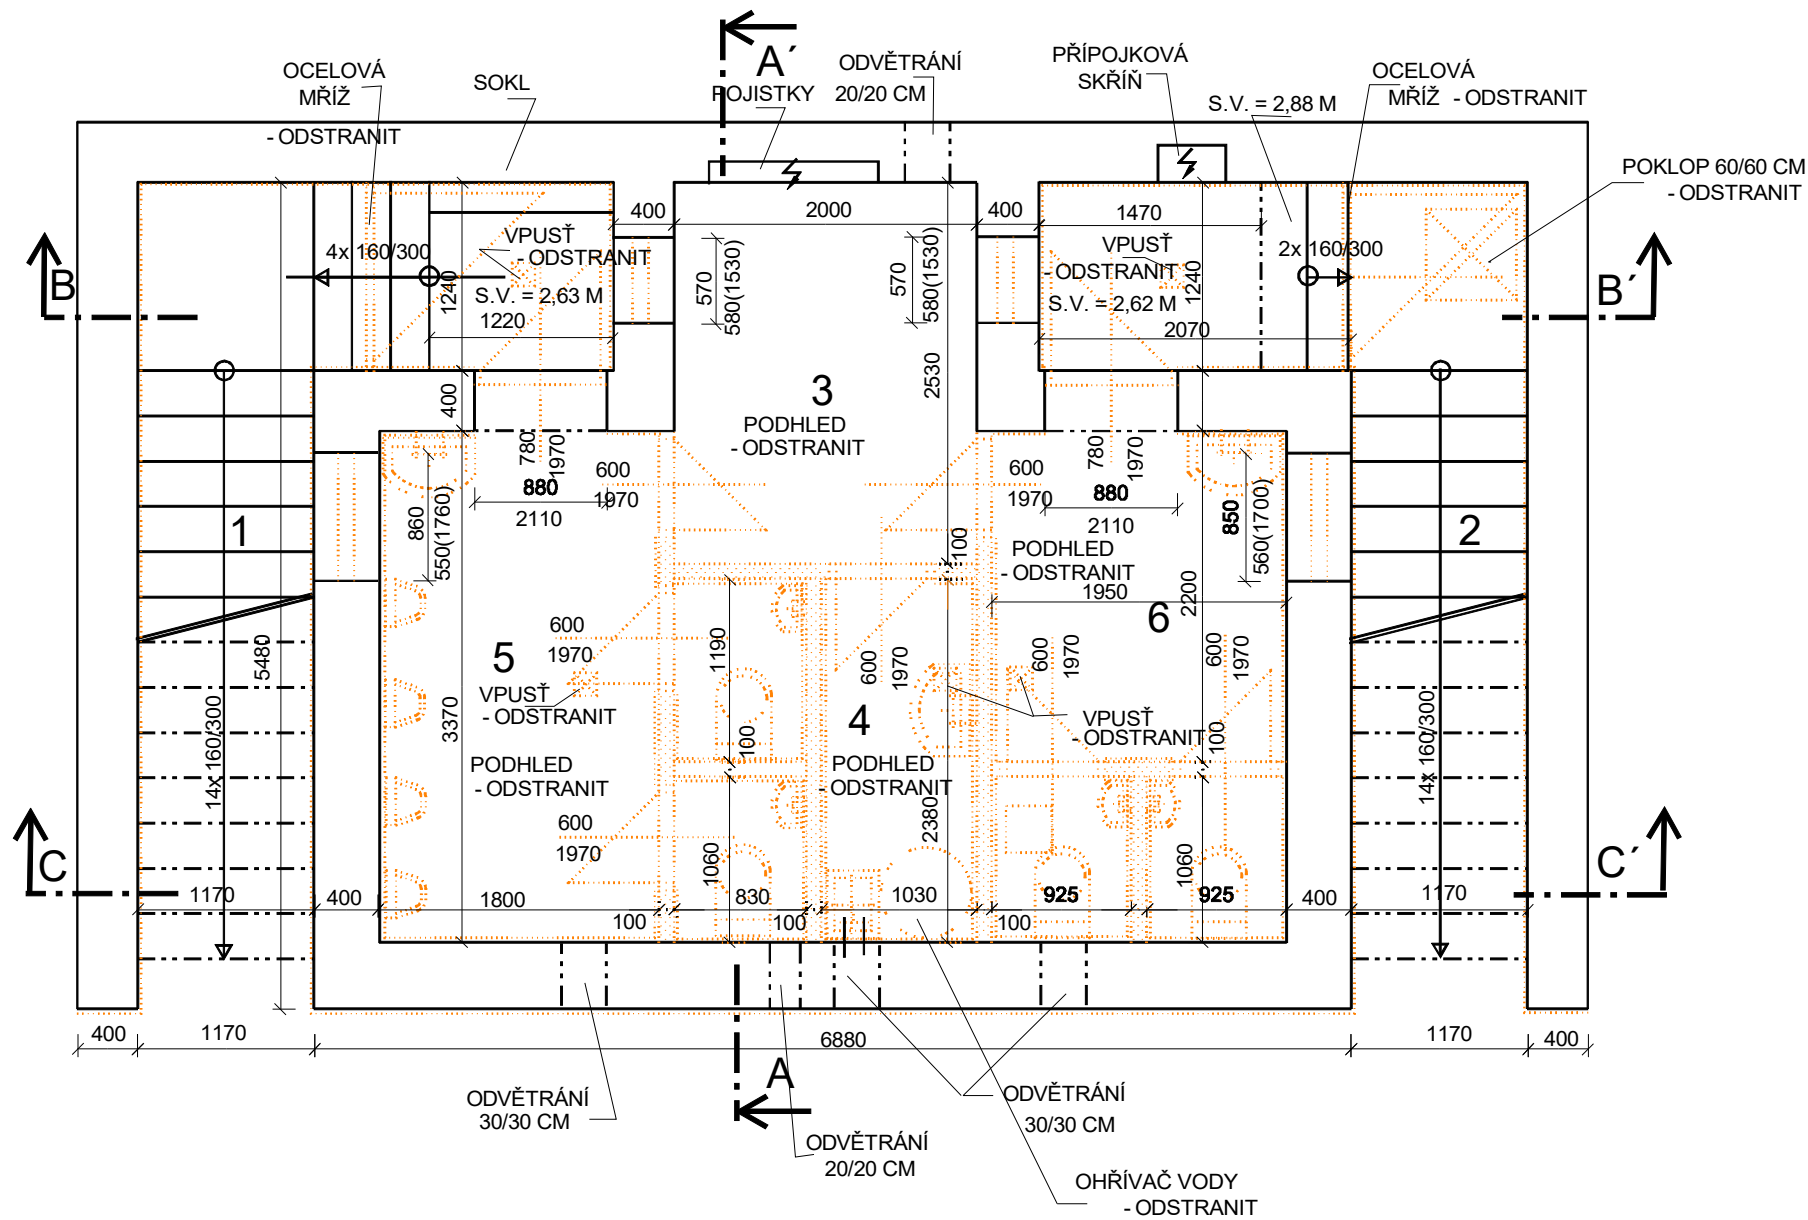

LEGENDA MÍSTNOSTÍ :

0ZN.	ÚČEL MÍSTNOSTI	m2	PODLAHA	STĚNY	POZNÁMKA
1	SCHODIŠTĚ - MUŽI	9,1	TERACO	KERAM. OBKLAD	}
2	SCHODIŠTĚ - ŽENY	9,1	TERACO	KERAM. OBKLAD	
3	OBSLUHA	5,1	PVC - ODSTRANIT		} - ODSTRANIT
4	ÚKLID	2,6	KERAMICKÁ DL. - ODSTRANIT	KERAM. OBKLAD V = 2,33 M	
5	WC - MUŽI	8,9	KERAMICKÁ DL. - ODSTRANIT	KERAM. OBKLAD V = 2,33 M	
6	WC - ŽENY	6,5	KERAMICKÁ DL. - ODSTRANIT	KERAM. OBKLAD V = 2,33 M	

LEGENDA HMOT :

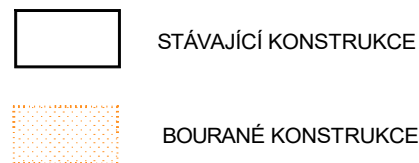

ZODP.PROJEKTANT	VYPRACOVAL	KRESLIL		ING. IVAN ZBOŘIL Projektová činnost Vedlejší 8, Brno 625 00 IČO : 463 39 221	
ING. ZBOŘIL	ING. ZBOŘIL	D CAD 3D MAX 24			
STAVEBNÍK : MAGISTRÁT MĚSTA BRNA			OPRAVA		
BRNO, MALINOVSKÉHO NÁMĚSTÍ VEŘEJNÉ PODZEMNÍ WC					
			FORMÁT		
			DATUM	06/2018	
PŮDORYS 1.PP - BOURACÍ PRÁCE			MĚŘÍTKO : 1:50	VÝKRES Č. : D.1.1.4	