


PŮDORYS 1.PP

PŮVODNÍ STAV

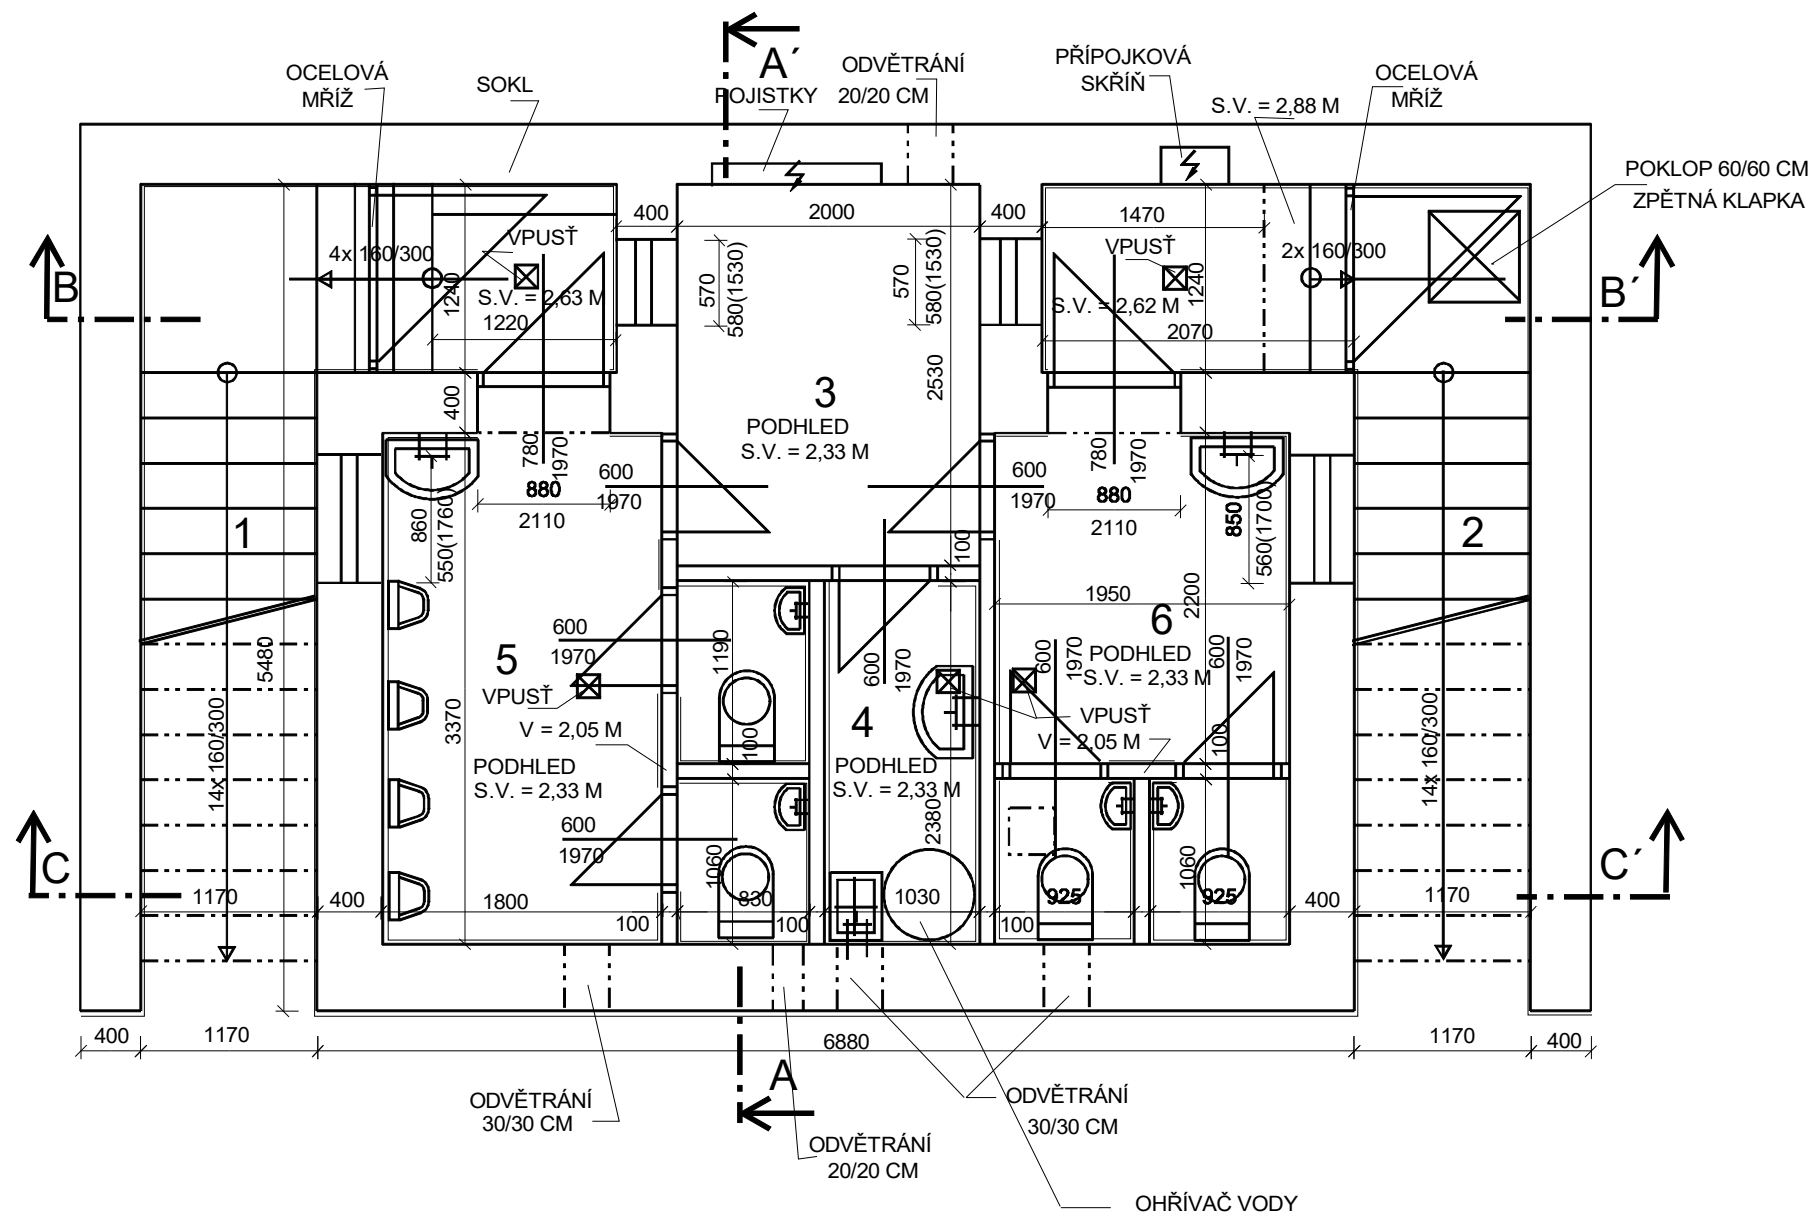

LEGENDA MÍSTNOSTÍ :

OZN.	ÚČEL MÍSTNOSTI	m2	PODLAHA	STĚNY	POZNÁMKA
1	SCHODIŠTĚ - MUŽI	9,1	TERACO	KERAM. OBKLAD	
2	SCHODIŠTĚ - ŽENY	9,1	TERACO	KERAM. OBKLAD	
3	OBSLUHA	5,1	PVC		
4	ÚKLID	2,6	KERAMICKÁ DL.	KERAM. OBKLAD V = 2,33 M	
5	WC - MUŽI	8,9	KERAMICKÁ DL.	KERAM. OBKLAD V = 2,33 M	
6	WC - ŽENY	6,5	KERAMICKÁ DL.	KERAM. OBKLAD V = 2,33 M	

ZODP.PROJEKTANT	VYPRACOVAL	KRESLIL	 ING. IVAN ZBOŘIL Projektová činnost Vedlejší 8, Brno 625 00 IČO : 463 39 221	
ING. ZBOŘIL	ING. ZBOŘIL	D CAD 3D MAX 24		
STAVEBNÍK : MAGISTRÁT MĚSTA BRNA			OPRAVA	
BRNO, MALINOVSKÉHO NÁMĚSTÍ VEŘEJNÉ PODZEMNÍ WC			FORMÁT	
			DATUM	06/2018
PŮDORYS 1.PP - PŮVODNÍ STAV			MĚŘÍTKO : 1:50	VÝKRES Č. : D.1.1.2