



PŮDORYS TYP. PODLAŽÍ

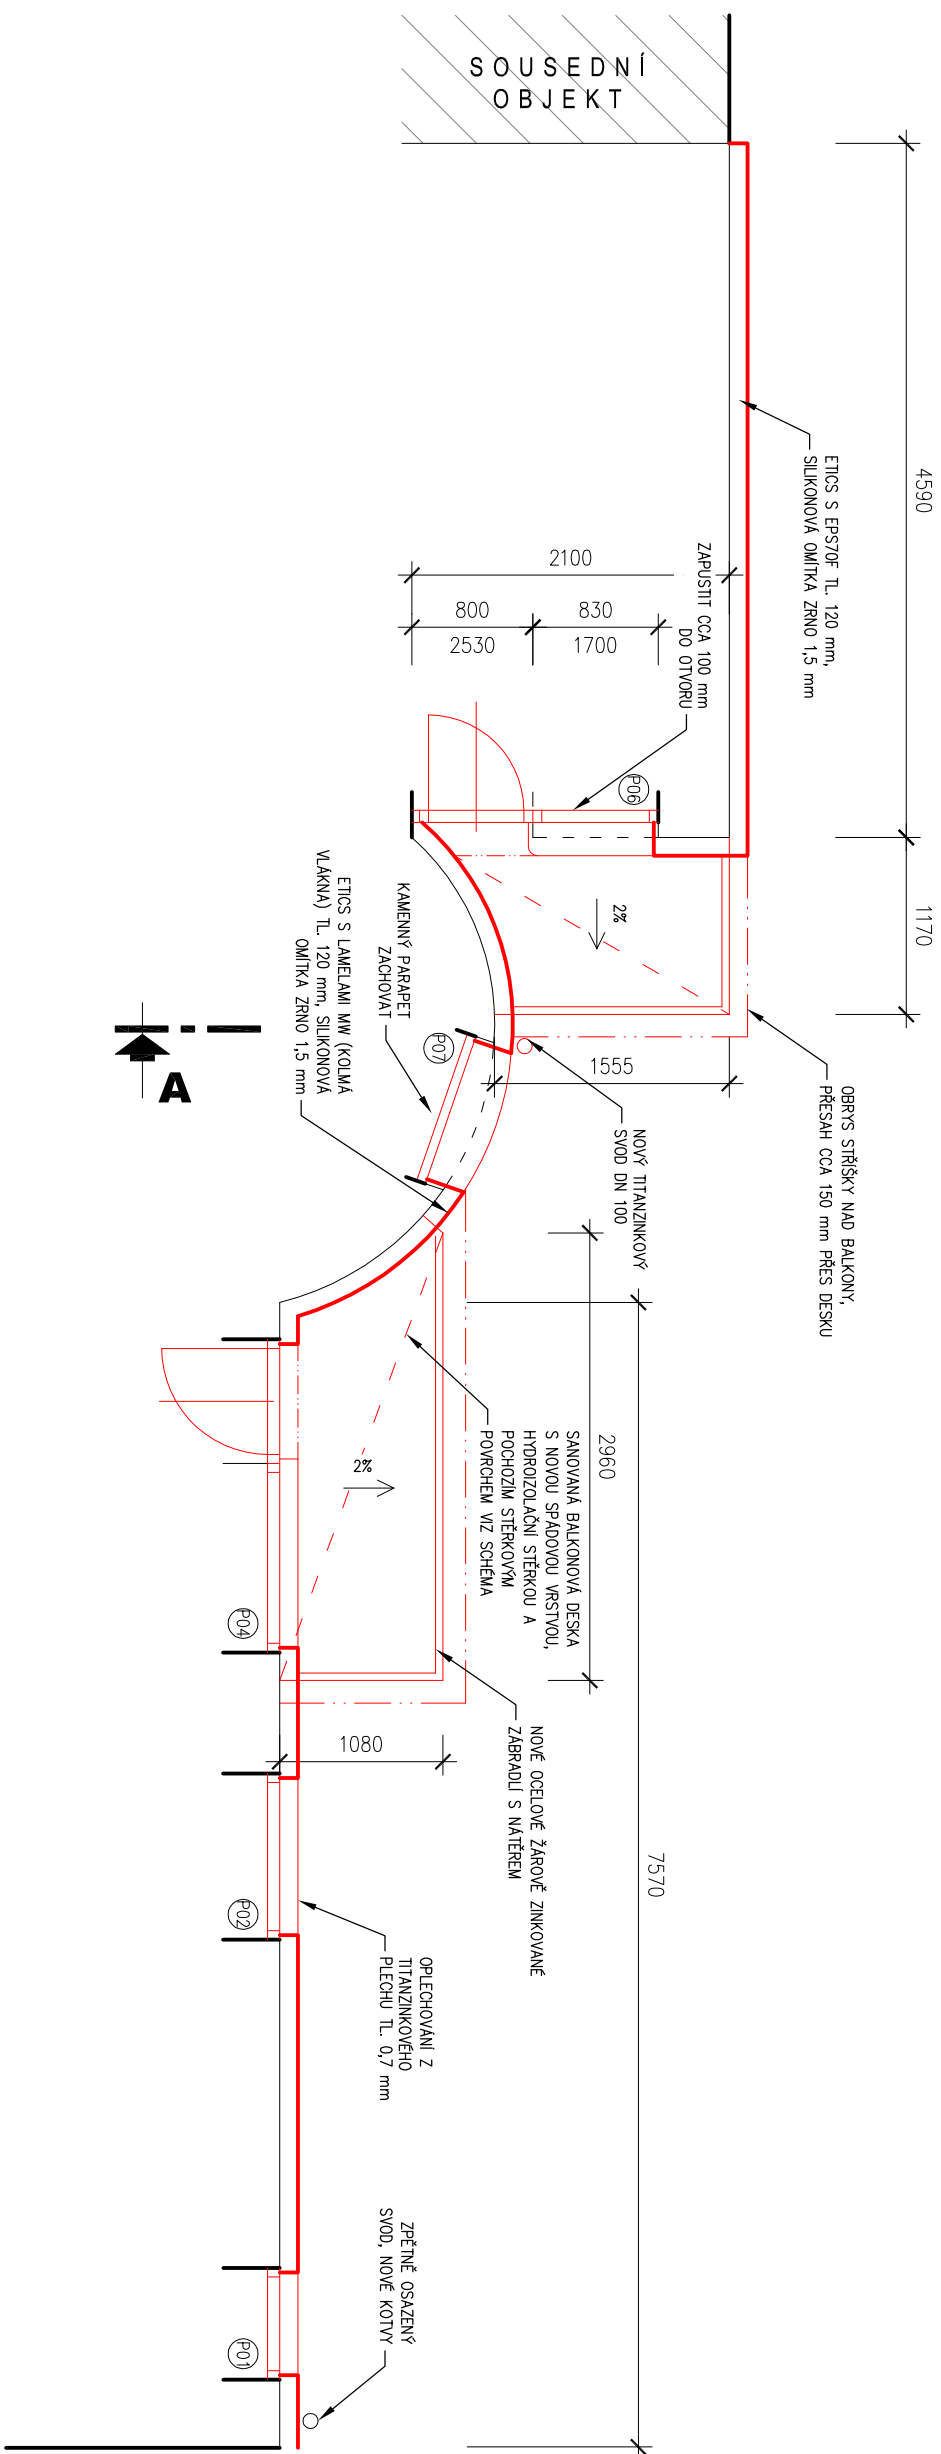

PUDORYS 1.NP

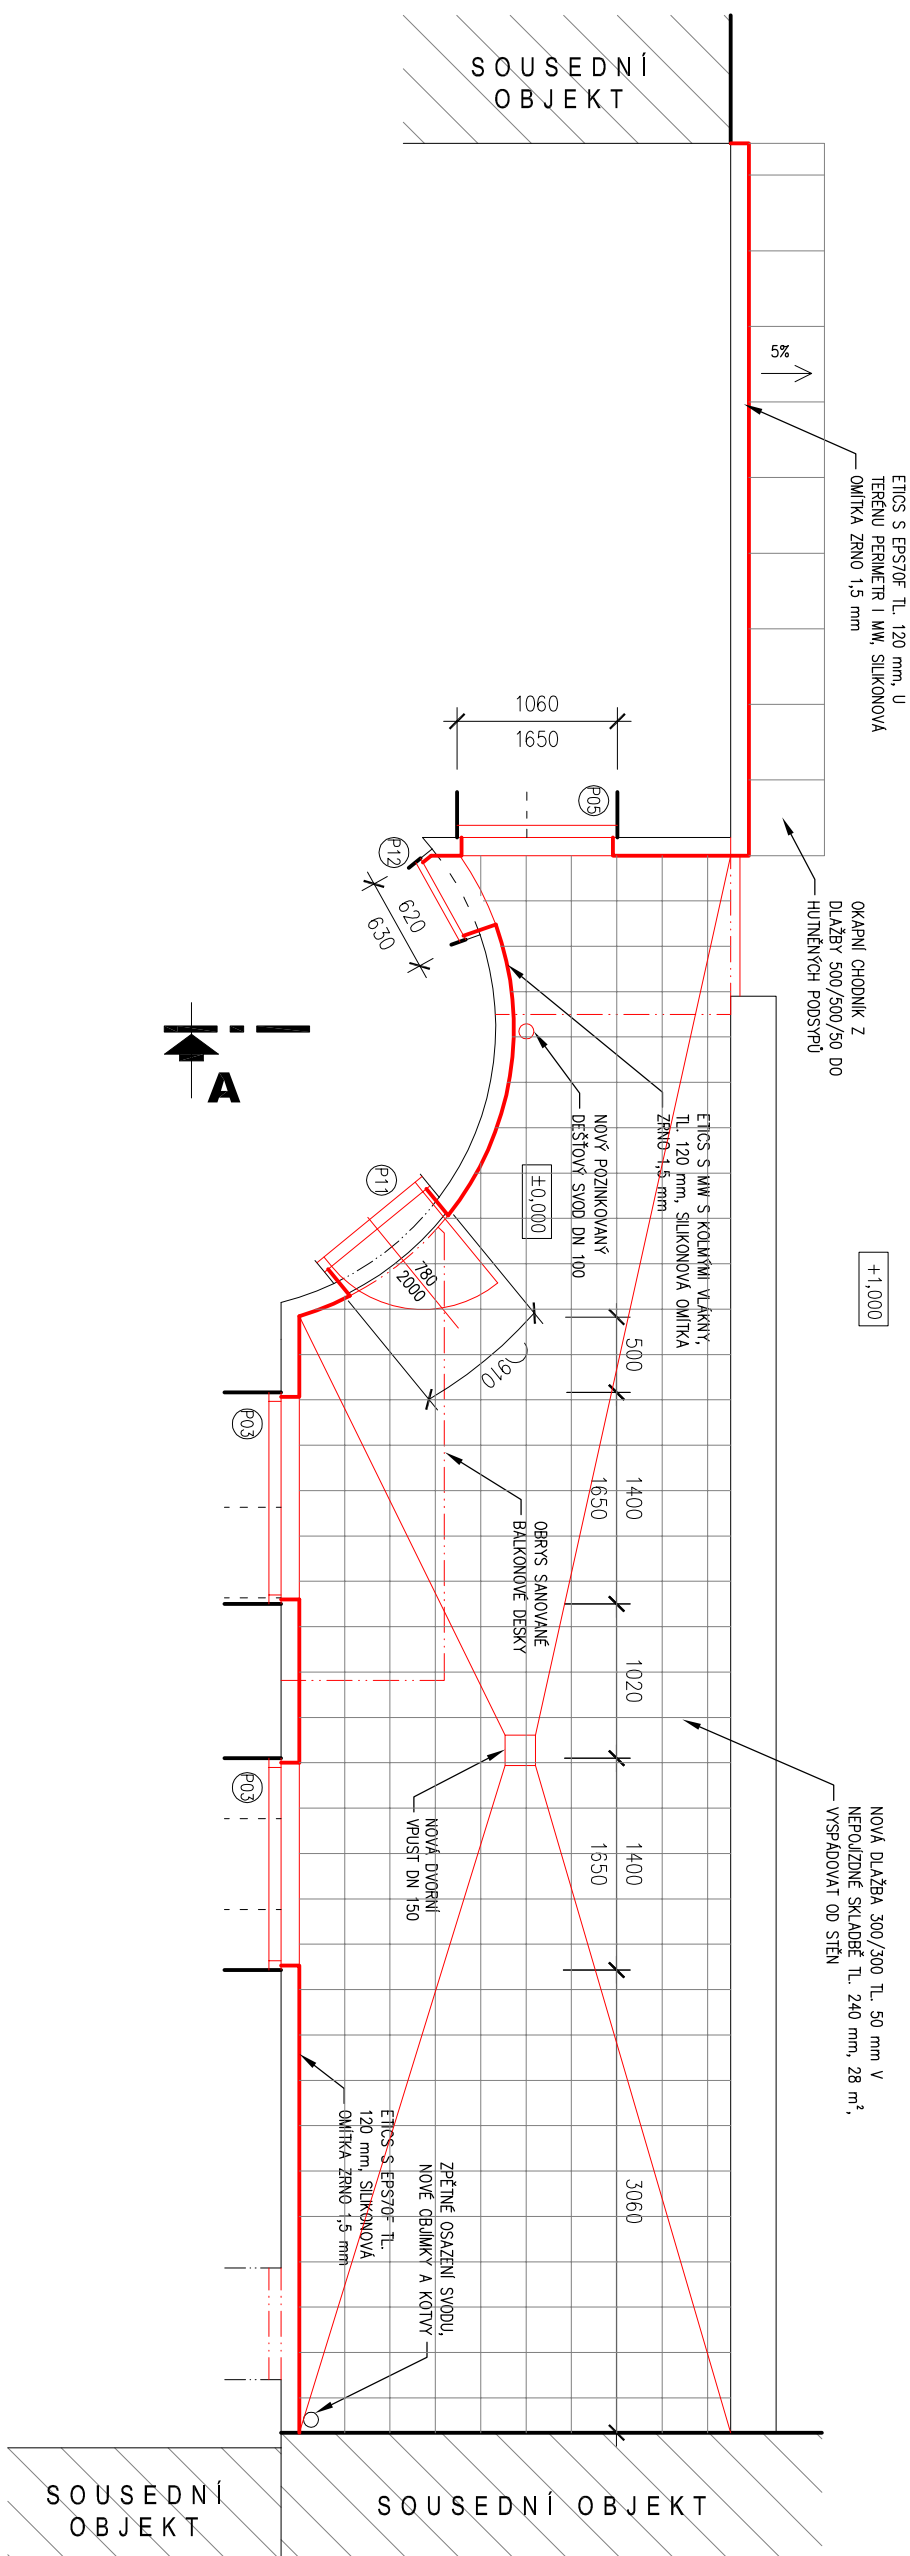

# NEJEDNÁ SE O PROVÁDĚCÍ DOKUMENTACI

Práce probíhající nad sousední střechnou budou probíhat s maximální opatrností po domluvě s vlastníkem sousední nemovitosti.

vypřipravoval:	Ing. Martin Němec	autorizoval:	Ing. Martin Němec	<b>Martin Němec</b> inženýrské studio outling s.r.o. poradenství Předměstí 1004/488 602 00 Brno IČ: 15366341
investor:	Statutární město Brno, Dominikánské nám. 1, 601 67 Brno			
stupeň:	ZADÁVACÍ PROJEKTOVÁ DOKUMENTACE			část: arch. - stav. technické řešení
stavba:	STAVEBNÍ ÚPRAVY DVORNÍ FASÁDY BD STARÁ 24, BRNO			datum: 04/2015
				měřítko: 1:50
výkres:	NOVÝ STAV - PŮDORISY			č. výkresu: D.1.1b.10