


SITUACE S VYZNAČENÍM ŘEŠENÉHO OBJEKTU

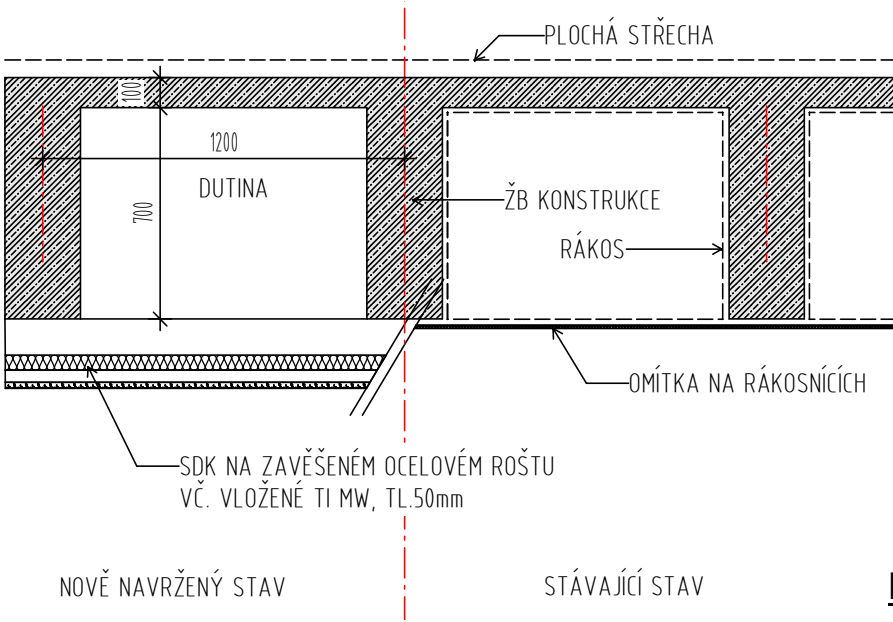


ŘEZ AA, M1:25

REVIZE Č:	DATUM:	PODPIS:	PARÉ:



STAVBA: ZŠ A MŠ Brno, Křenová 21, p.o. - oprava dvou skladů a učeben
MÍSTO: Křenová 21
parcela č.77
INVESTOR: Statutární město Brno - Odbor školství, sportu, kultury a mládeže

SYSTÉM:
VÝŠKOVÝ: B.p.V.
MÍSTNÍ
POLOHOVÝ: JTSK

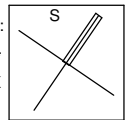

HLAVNÍ INŽENÝR PROJEKTU:
ING. ARCH. ZDENĚK BUREŠ

STUPEŇ: DOKUMENTACE PROVEDENÍ STAVBY

ZODPOVĚDNÝ PROJEKTANT:
ING. ARCH. LUKÁŠ BARGEL

ČÁST: D.1.1. - ARCHITEKTONICKO STAVEBNÍ ŘEŠENÍ

PROJEKTANT:
ING. ARCH. PETR KLAŠKA

VÝKRES: SO 01 - VÝKRES STROPU

MĚŘÍTKO:

1:100

VÝKRES:

D 03

RAZÍTKO:

