



ŘEZ A-A'


POHLED P1

STÁVAJÍCÍ PŮDNÍ OKNA ZACHOVAT, NATŘÍT NA BÍLO

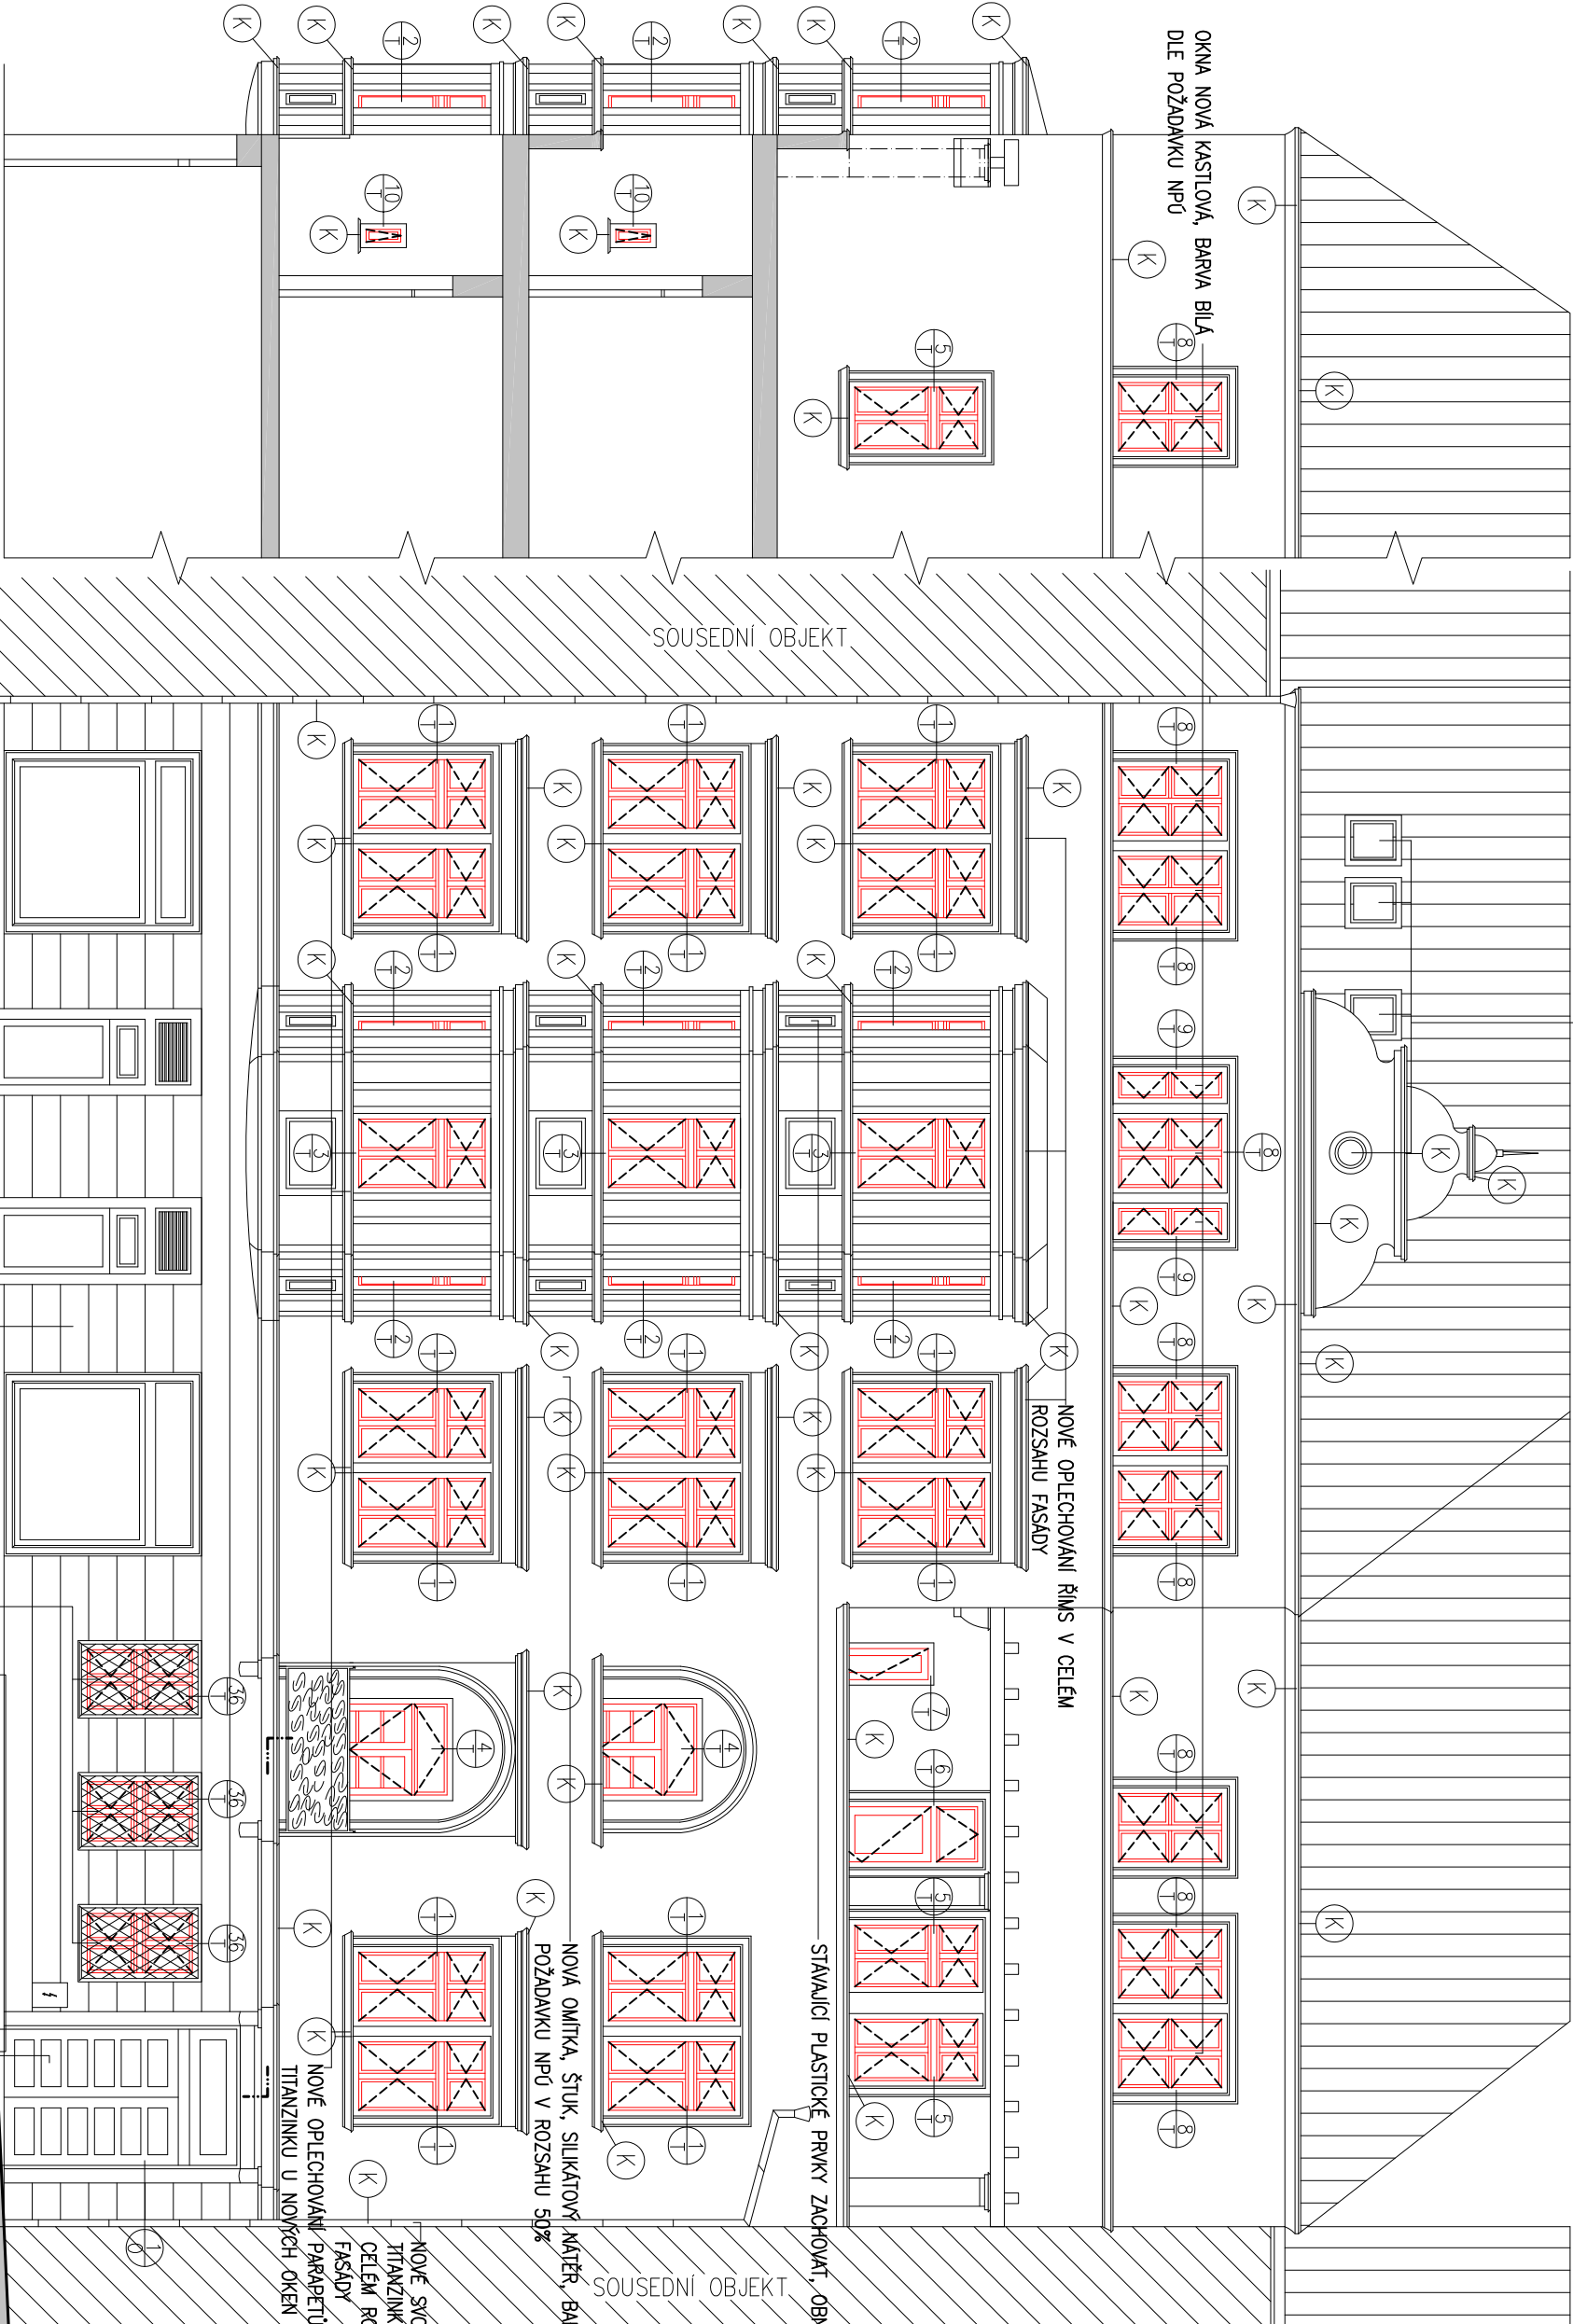

SITUACE 1:500

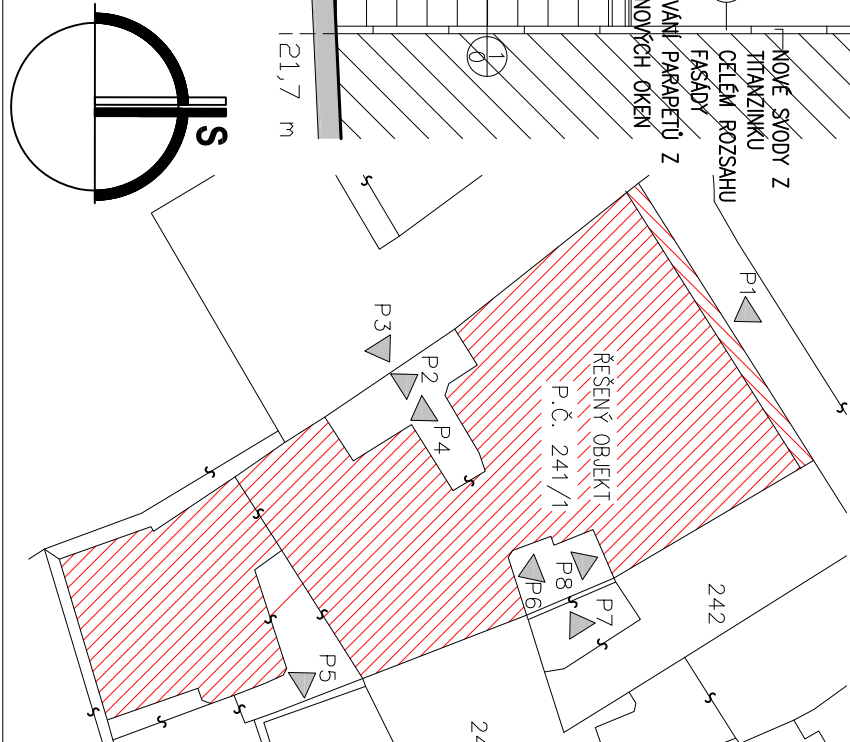

HIP:	Ing.arch. František Stankay	 <div>Veslařská 841/170a, Brno 637 00 IČO: 29310971 www.sworti.cz</div>
Zodpov. projektant:	Ing.arch. Milan Grygar (AI)	
Architekt:	Ing.arch. František Stankay	
Vypracoval:	Ing.arch. František Stankay	
Investor:	Statutární město Brno, Dominikánské náměstí 2, 601 69 Brno	
Zadavatel:	Statutární město Brno, Dominikánské náměstí 2, 601 69 Brno	
AKCE:	POLYFUNKČNÍ DŮM ORLÍ 22,24, BRNO VÝMĚNA OKEN A OPRAVA ULIČNÍ FASÁDY	Stupeň: DSP
OBJEKT: SO 01–OBJEKT PD ČÁST: STAVEBNÍ ČÁST NÁZEV VÝKRESU: NOVÝ STAV – POHLED		Č. zakázky: 14–13
		Č. archivní: 14–13
		Datum: 7/2014
		Formát: 2xA4
	Měřítko: 1:100	Číslo výkresu: D 102