

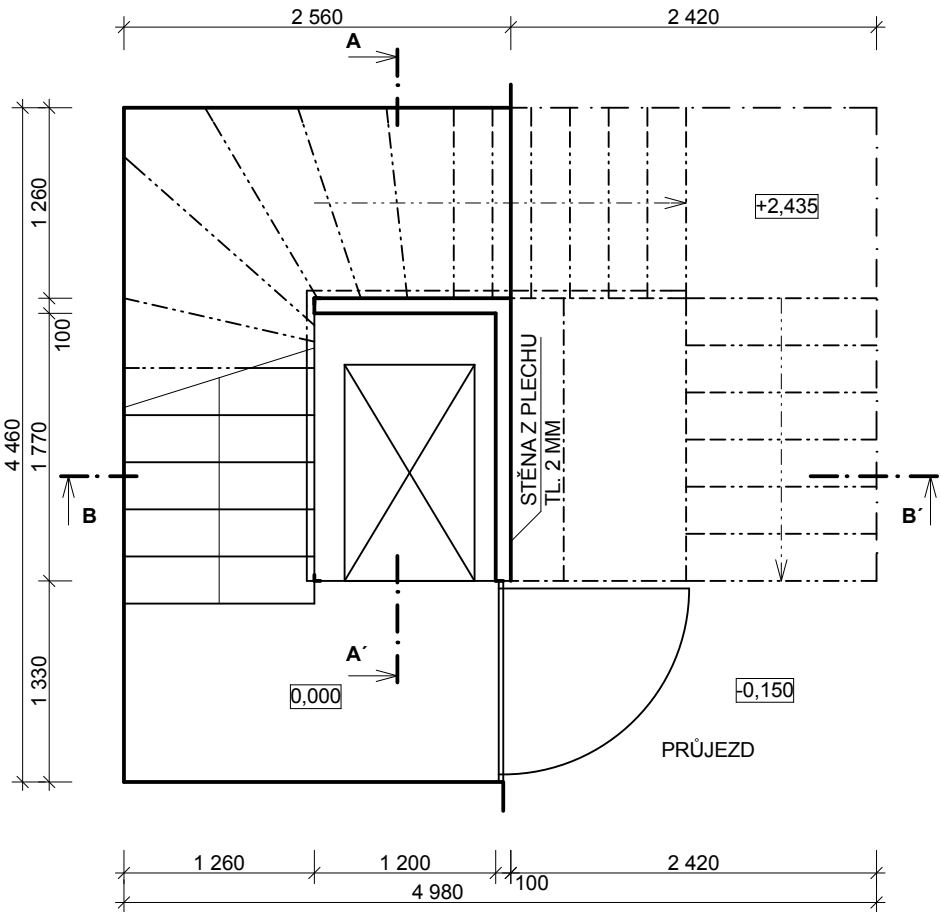


STÁVAJÍCÍ STAV

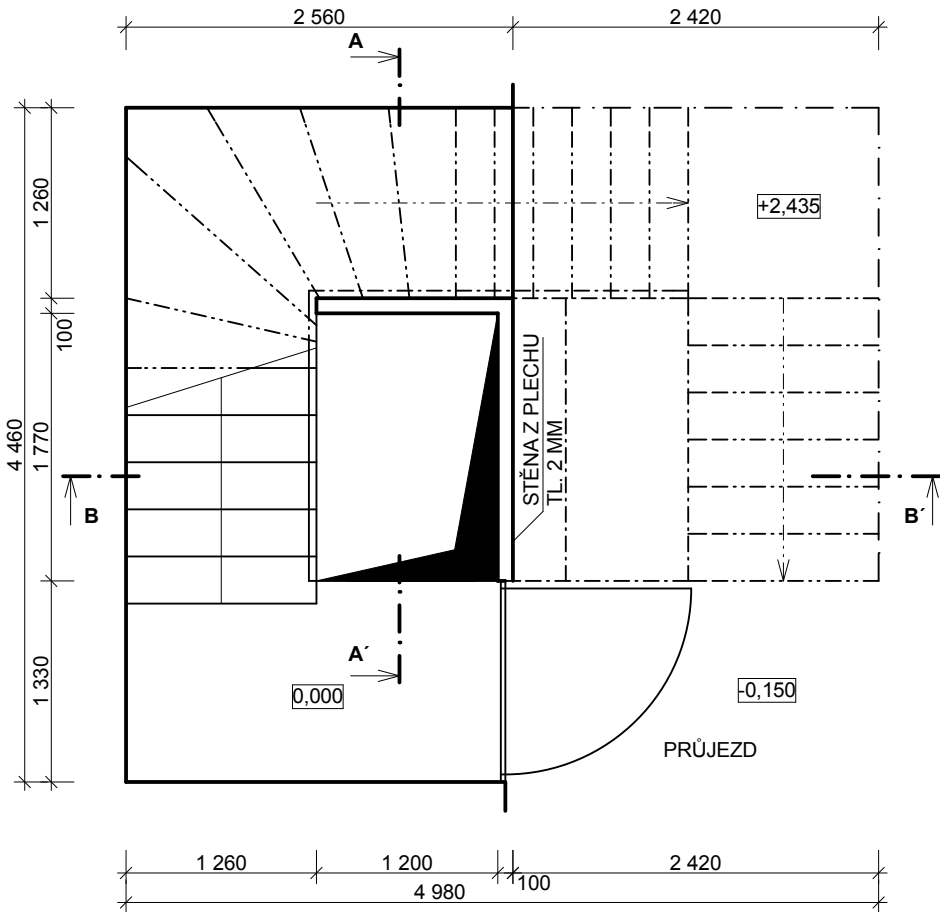

STAVPO VYBOURÁNÍ

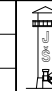

Projektant		Vypracoval			JŠ projekční a inženýrská, s.r.o. Olomučany 188, 67903 Olomučany projekty a inženýrská činnost
Ing. Šlanhof		Ing. Šlanhof			
Místo stavby:	Brno-Střed	Stav. úřad: Brno-Střed			
Stavebník:	Statutární město Brno, Městská část Brno - Střed Dominikánská 2, 601 69 Brno			Formát:	A3
Název akce:	MORAVSKÉ NÁM. 12 - MODERNIZACE VÝTAHU			Datum:	05/2015
				Účel PD:	stávající stav
				Zakázkové č.:	1504-14
PŮDORYS 1NP			Měřítko: 1:50	Výkres č.: 02	