
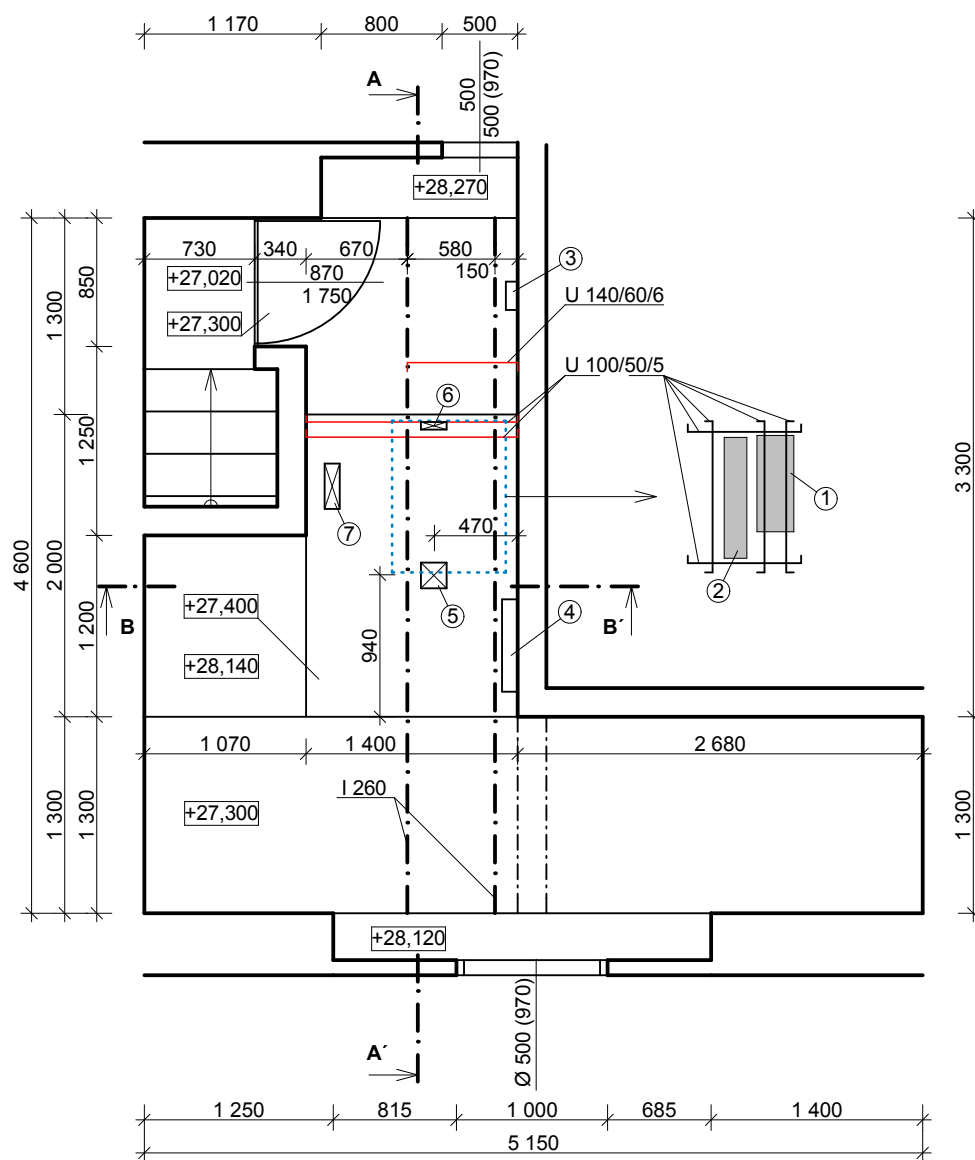


STÁVAJÍCÍ STAV

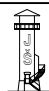

LEGENDA:

- ① MOTOR VÝTAHU
- ② HLAVNÍ KLADKA
- ③ HLAVNÍ VYPÍNAČ
- ④ POJISTKOVÁ SKŘÍŇ
- ⑤ OTVOR 170 x 170 MM PRO NOSNÉ LANO
- ⑥ OTVOR 50 x 170 MM PRO NOSNÉ LANO
- ⑦ OTVOR 100 x 300 MM PRO VODÍCÍ LANO

Projektant	Vypracoval	 JŠ projekční a inženýrská, s.r.o. Olomučany 188, 67903 Olomučany projekty a inženýrská činnost		
Ing. Šlanhof	Ing. Šlanhof			
Místo stavby: Brno-Střed	Stav. úřad: Brno-Střed			
Stavebník:	Statutární město Brno, Městská část Brno - Střed Dominikánská 2, 601 69 Brno	Formát:	A4	
Název akce: MORAVSKÉ NÁM. 12 - MODERNIZACE VÝTAHU		Datum:	05/2015	
		Účel PD:	stávající stav	
		Zakázkové č.:	1504-14	
PŮDORYS STROJOVNY		Měřítko: 1:50	Výkres č.: 05	