


PŮDORYS - STÁVAJÍCÍ STAV

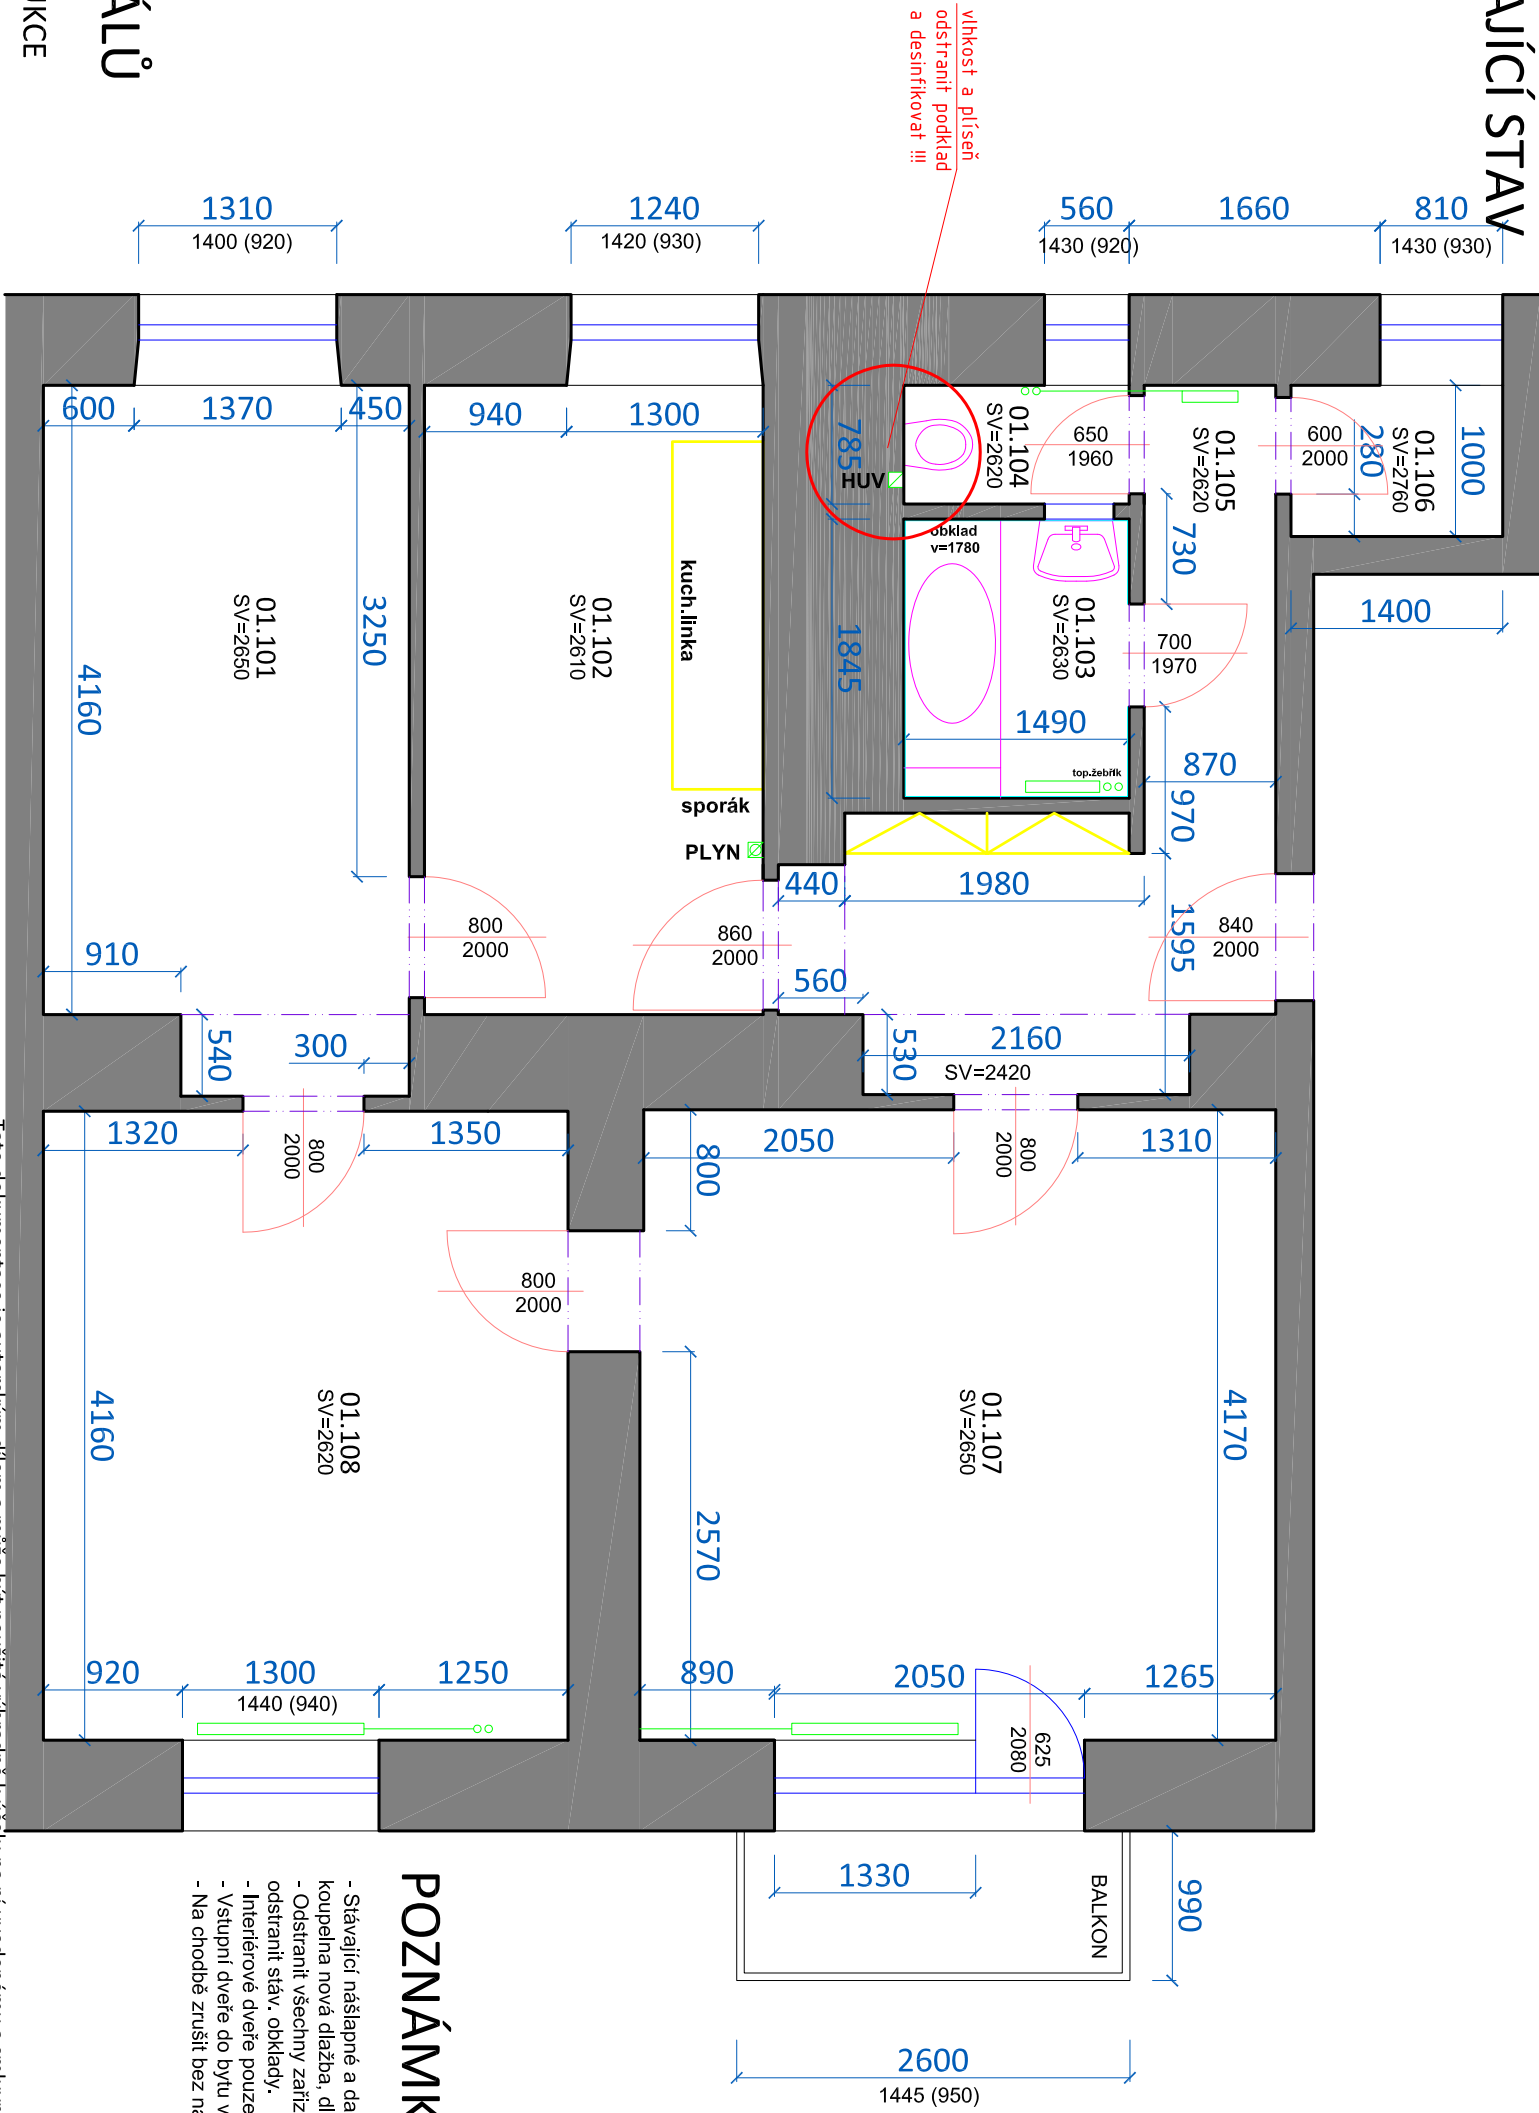

LEGENDA MATERIÁLŮ

- STÁVAJÍCÍ KONSTRUKCE
- BOURANÉ KONSTRUKCE

LEGENDA MÍSTNOSTÍ

MÍSTNOST	NÁZEV	PLOCHA (m2)	PODLAHA	ÚPRAVA STĚN	STROP	sv.výška
01.101	POKOJ	10,9	PARKET, LINOLEUM	stáv. OMÍTKA	OMÍTKA	2650
01.102	KUCHYNĚ	9,3	LINOLEUM	stáv. OMÍTKA	OMÍTKA	2610
01.103	KOUPELNA	2,7	KERAM. DLAŽBA	stáv. k. OBKLAD 1780mm	OMÍTKA	2630
01.104	WC	1,2	KERAM. DLAŽBA	stáv. KERAM. OBKLAD	OMÍTKA	2620
01.105	CHODBA	7,3	KERAMICKÁ DLAŽBA	stáv. OMÍTKA	OMÍTKA	2620
01.106	SPÍŽ	1,4	KERAMICKÁ DLAŽBA	stáv. OMÍTKA	OMÍTKA	2760
01.107	POKOJ	17,5	DŘEV. FOŠNY	stáv. OMÍTKA	OMÍTKA	2650
01.108	POKOJ	14,4	PARKETY	stáv. OMÍTKA	OMÍTKA	2620

POZNÁMKY

- Stávající nášlapné a další vrstvy podlah odstranit dle skladby podlah, wc a koupelna nová dlažba, dlažba i v kuchyni
- Odstranit všechny zařízovací předměty vč. baterií, vany, otop.žebří., odstranit stáv. obklady.
- Interiérové dveře pouze opravit a natřít.
- Vstupní dveře do bytu vyměnit za nové.
- Na chodbě zrušit bez náhrady šatní skříň.

Tato dokumentace je autorským dílem a může být použita výhradně k účelu na ní uvedenému a smluvně dohodnutému mezi autorem a objednatelem. Použití pro jiné účely, kopírování, reprodukcí, a nebo seznámení třetích osob s obsahem této dokumentace je možné jen v rozsahu smluvně dohodnutém.

Stavební úpravy bytu
Brno - Střed
Zahradníková 13,
byt č. 7

Brno - Střed, Zahradníková 13, byt č. 7

pasport stavby

profese stavební část

stavební objekt SO 01

PŮDORYS

stávající stav

měřítko 1:50

výkres č.: 01

datum 21.09.2015

VIKTORIN
architecture studio

VeVelkém, s.r.o.

Ing. arch. Jan Viktorin

Zábrdovická 15/16a

info@jankviktorin.cz

IČ: 28357647

tel: 724 032 386

614 00 Brno

www.jankviktorin.cz

autORIZAČNÍ RAZÍTKO, PODPIS