


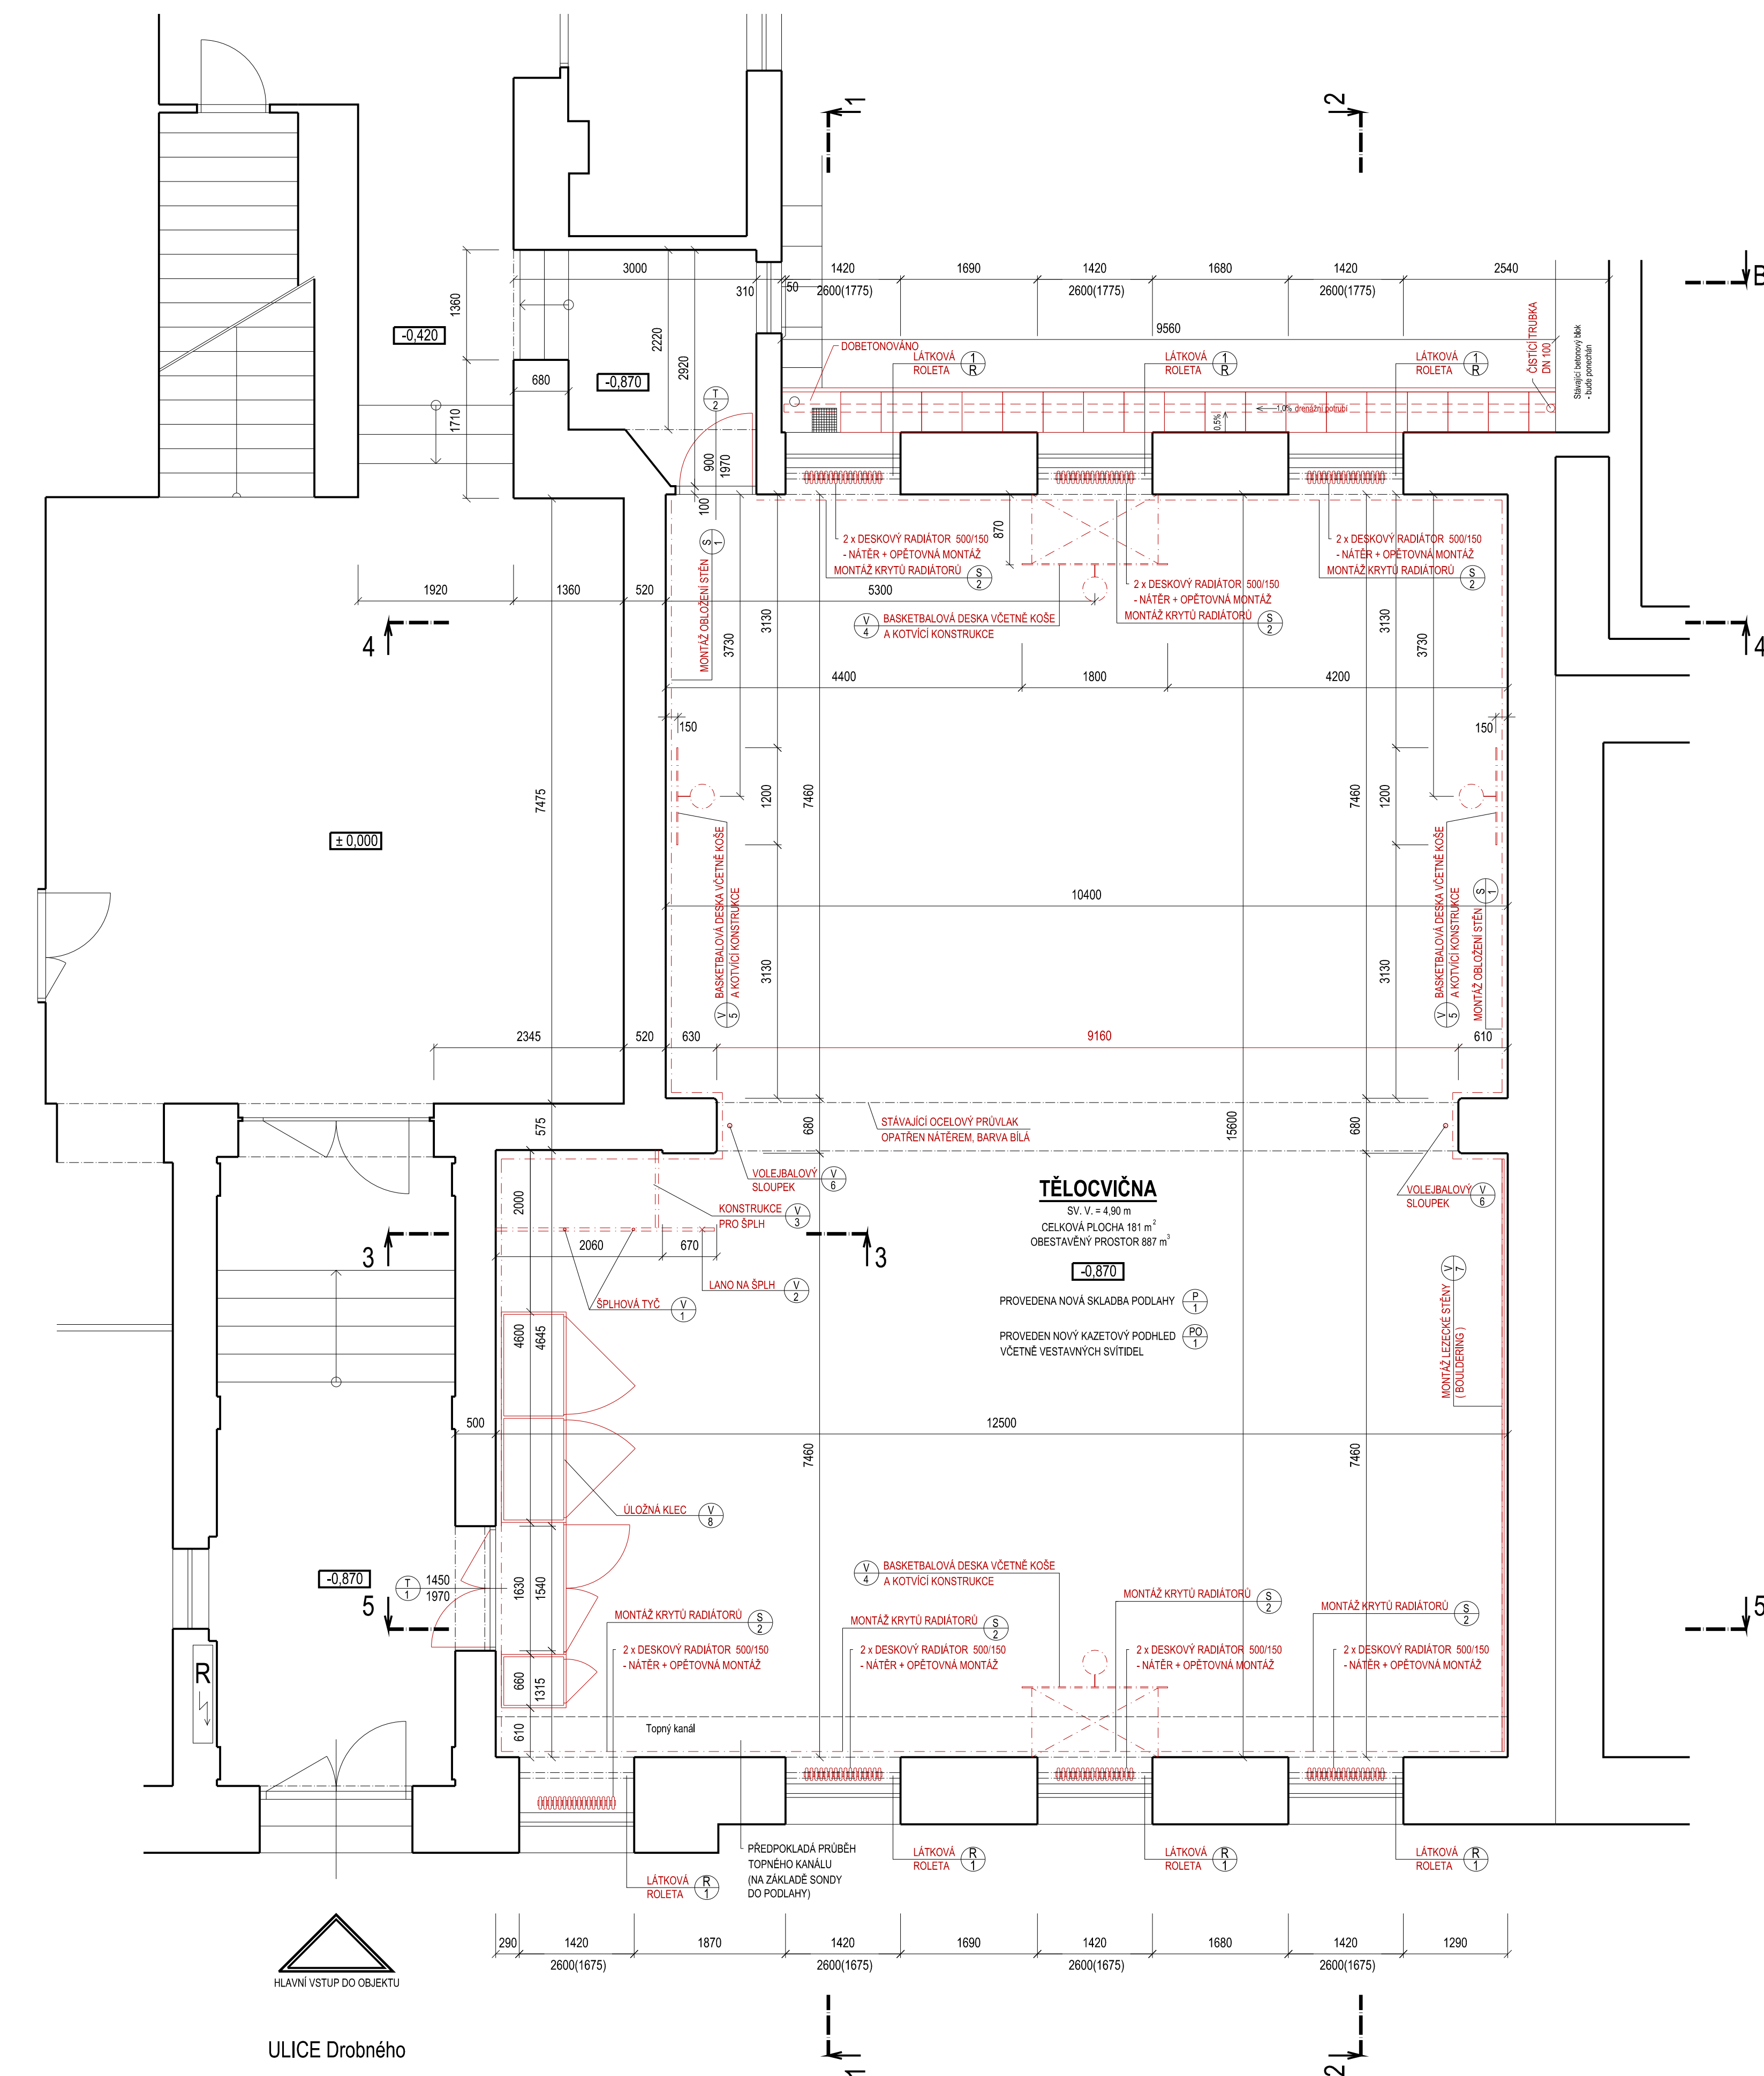

## PŮDORYS TĚLOCVIČNY - NOVÝ STAV



### VÝPIS VYBAVENÍ TĚLOCVIČNY


-  ŠPLHOVÁ TYČ

  - MATERIÁL OCEĽ
  - DĚLKA 5m
  - POVRCHOVÁ ÚPRAVA : SYNTETICKÝ NÁTĚR
  - VČETNĚ PODLOŽKY K UCHYČENÍ ŠPLHOVÉ TYČE A KOTEVNÍCH PRVKŮ
  - DLE NORMY ČSN 913

 KONSTRUKCE PRO ŠPLH

  - URČENÁ PRO ŠPLHOVÉ TYČE A LANA
  - NOSNÍK KONSTRUKCE OHNUTÝ DO TVARU U
  - JE SVÝMI KONCI KOTVEN DO ZDIVA
  - ZPEVNĚN VÝZTUŽOU A ZÁVĚSEN NA TÁHLECH
  - ŠPLHOVÉ TYČE SE NASUNUJÍ NA NOSNÍK OTVOREM UMÍSTĚNÝM POBLÍŽE JEDNOHO Z KONCŮ
  - OTVOR JE KRYTÝ DESKOU ZABRAŇUJÍCÍ VYPADNUTÍ TYČÍ
  - DĚLKU OVĚŘIT NA MÍSTĚ UMÍSTĚNÍ
  - DLE ČSN EN 913
  - VČETNĚ VŠECH KOTEVNÍCH PRVKŮ A VZPĚR

- MATERIÁL : OCEL
- POVRCHOVÁ ÚPRAVA : KOMAXIT

-  BASKETBALOVÁ DESKA 1800x1050, VNITŘNÍ, PŘEKLIŽKA
- VYROBENA Z VODOVZDORNE PŘEKLIŽKY
  - POUŽÍVÁ SE JEN PRO VNITŘNÍ ÚČELY
  - POUČOVČE JE UPRAVENÁ BILÝM NEPŘEHLEVNÝM LAKEM
  - PO OBYVOUDLE DESKY JE V NASTAVOVANÁ
  - ROZMĚRY DESKY JSOU DLE OFICIÁLNÍCH PRAVIDEL FIBA 1800x1050mm
  - VÝŠEHNÝ ČÁRY NA DESCE JSOU NAKRESLENY ČERNOU BARVOU A JSOU ŠÍŘKOU 50mm
  - OKRAJE DESKY JSOU OZNAČENY ČERNOU ČAROU
  - ROZMĚRY OBEDELNIKU ZA OBRUČKOU JSOU 590mm HORIZONTÁLNĚ A 450mm VERTIKÁLNĚ

- BASKETBALOVÝ KOŠ
- MATERIÁL : OCEL
- POVRCHOVÁ ÚPRAVA : KOMAXIT
- BARVA : ČERVENÁ
- VČETNÉ SÍTĚ PRO BASKETBAL (MATERIÁL PA, DĚLKA 0,55 m, TLOUŠŤKA 5mm,  
OKO 50 mm, BARVA BÍLÁ, ŠNŮRKA PRO PŘÍPEVNĚNÍ)


- BASKETBALOVÁ KONSTRUKCE, PEVNÁ, PŘESAZENÍ 870mm

- MATERIÁL : OCEL
- POVRCHOVÁ ÚPRAVA : KOMAXIT
- BARVA : ČERVENÁ
- VČETNĚ VŠECH KOTVÍCÍCH PRVŮ

-  VOLEJBALOVÝ SLOUPEK S MOŽNOSTÍ NASTAVENÍ VÝŠKY SÍTĚ

- UŘENÝ PRO OSAZENÍ DO POUZDER
- MATERIÁL : OCEL
- POVRCHOVÁ ÚPRAVA : KOMAXIT
- PROFIL : Ø 60mm
- OBSAHUJE
  - 2 ks SLOUPKŮ
  - 2 ks PODLOŽKA POD SLOUPEK
  - NAPÍNACÍ MECHANISMUS
  - 3x HÁČEK
  - 1x KOLEČKO
  - VČETNĚ OBJEMK, POUZDER A VÍČEK
  - SOUČÁSTI DODÁVKY JE I ŠITÍ (UZLOVÁ BYLA ŠITOVINA, PP, OKA 10/10)

## OBKLAD STĚN

-  OBLOŽENÍ STĚN Z CELOBOKOVÉ PŘEKLIŽKY, TLOUŠŤKY 15mm  
ULTRAMATNÍ KAP Z KAŽDÉ STRANY, ČINNÍ STRANA 2x, HRANY 3x  
(ZÁKLADNÍ ROZMĚR DESKY 2500x400mm)
- UPEVNĚNÍ KE STĚNĚ JE PROVEDENO NA SVISLÝ ROŠT  
ZE SMRKOVÝCH LÁTÍ 90/50 Z VZDÁLENOSTI cca 400-500 mm
  - ŠÍRKA MEZERY MEZI STĚNOU A OBKLADEM MIN. 50mm
  - U PODLAHY PONECHÁNA MEZERA 50mm
  - HORNÍ SPÁRU NEKRYTOVAT

DĚLKA CELKEM = 38,82 m<sup>2</sup>  
PLOCHA CELKEM = 75,70 m<sup>2</sup>

- DESKY V MÍSTĚ RADIÁTORŮ BUDOU Z DŮVODU PŘÍSTUPU K RADIÁTORŮM PROVEDENY JAKO VÝSUVNÉ ZE DVOU DÍLŮ 1400/975mm, ZAVĚŠENÉ NA RÁMU Z OCELOVÝCH PROFILŮ, DESKY BUDOU MÍT VYFRÉZOVANÉ OTVORY

POČET 14 KS, PLOCHA CELKEM = 19,11 m<sup>2</sup>

-  **SKLADBA NOVÉ PODLAHY**


- TRÍLAMOVÁ DŘEVĚNÁ PODLAHA (DUB) S TUMLÍČÍ VSTROUVANOU 30 mm  
• PE FOLIE (PŘESAH 200mm), SPÁRY PŘEPLÉNY SYSTÉMOVOU PÁSKOU  
• LITÝ CEMENTOVÝ POTĚR - SAMONIVELAČNÍ S OCHRANNÝM POSTRČKEM LI 50 mm  
• PE FOLIE (PŘESAH 200mm), SPÁRY PŘEPLÉNY SYSTÉMOVOU PÁSKOU  
• TEPELNÁ IZOLACE EPS 150S tl. 80 mm  
• SEPARAČNÍ VRSTVA - PE FOLIE  
• MODIFIKOVANÝ BETON ASFALTOVÝ PÁS TL.5 mm  
• PODKLADNÍ BETONOVÁ MAZANINA tl. 100 mm - BETON 20/25  
S VLOŽENOU SVÁROVANOU SÍTÍ KARI 6/100/100 PŘI OBOU POVRŠÍCH  
• STÁVĚJÍCÍ TERÉN


-  LÁTKOVÁ ROLETA

- VOLNĚ VISÍCÍ LÁTKOVÁ ROLETA BEZ BOČNÍHO VEDENÍ
- ELEKTROMOTOR 230V
- NA DÁLKOVÉ OVLÁDÁNÍ

POZN. :

- [illegible]

-  LANO NA ŠPLH
- MATERIÁL JUTA
  - DÉLKA 5m
  - URČENO PRO ŠPLH
  - PROFIL 35mm

-  BASKETBALOVÁ DESKA 1200x900, VNITŘNÍ, PŘÍKLÍŽKA, CVIČNÁ


  - VYROBENA Z VODOVZDORNE PŘÍKLÍŽKY
  - POUŽÍVÁ SE JEN PRO VNITŘNÍ ÚČELY
  - POUVRCHOVE JE UPRAVENA BÍLÝM NEPRŮHEDNÝM LAKEM
  - PO OBVODU CELÉ DESKY JE PLASTOVÁ HRANA
  - ROZMĚRY DESKY 1200x900mm
  - VŠECHNY ČÁRY NA DESCE JSOU NAKRESLENY ČERNOU BARVOU A JSOU ŠÍRKOU 50mm
  - OKRAJE DESKY JSOU OZNAČENY ČERNOU ČAROU
  - ROZMĚRY OBDELNÍKU ZA OBRUBOUČKOU JSOU 590mm HORIZONTÁLNĚ A 450mm VERTIKÁLNĚ


- BASKETBALOVÝ KOŠ
- MATERIÁL : OCEL
  - POVRCHOVÁ ÚPRAVA : KOMAXIT
  - BARVA : ČERVENÁ
  - VČETNÉ SÍTĚ PRO BASKETBAL (MATERIÁL PA, DĚLKA 0,55 m, TLOUŠŤKA 5mm,  
OKO 50 mm, BARVA BÍLÁ, ŠNŮRKA PRO PŘIPEVNĚNÍ)

- BASKETBALOVÁ KONSTRUKCE, PEVNÁ, PŘESAZENÍ 870mm

- MATERIÁL : OCEL
- POVRCHOVÁ ÚPRAVA : KOMAXIT
- BARVA : ČERVENÁ
- VČETNÉ VŠECH KOTVÍCÍCH PRVKŮ

- PROFIL Z PŘEKLIŽKY
  - OSAZENÍ JISTIČÍCH BODŮ MUSÍ ODPOVÍDAT NORMĚ ČSN EN 12572 PRO UMĚLÉ LEZECKÉ STĚNY
  - VČETNĚ DODÁVKY CHYTŮ A SPECIÁLNÍCH MATRACÍ
  - VLASTNÍ NÁVRH A DODÁVKA DLE POŽADAVKŮ STAVEBNÍKA

-  KLEC NA SPORTOVNÍ POMŮCKY - ZÁMEČNICKÝ VÝROBEK, ATYP - 1 KOMPLET  
(PODROBNĚJŠÍ ŘEŠENÍ VIZ. VÝPIS ZÁMEČNICKÝCH VÝROBKŮ)

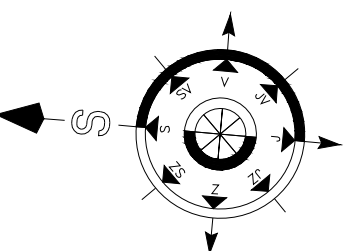

ZODPOVĚDNÝ PROJEKTANT		Ing. Roman Komosný Krumvíř 83, 691 73 Krumvíř gsm : +420 732 139 057 email : rkomosny@seznam.cz	
STAVEBNÍK		Statutární město Brno, Městská část Brno-střed Dominikánská 2, 601 69 Brno	
PROJEKTANT		P.P. Architects s.r.o. Horova 38b, 616 00 Brno	
NÁZEV AKCE		DATUM 05/2014	
		STUPEŇ ZDS	
		ČÍSLO PARE	
PROJEKTOVÁ ČÁST		D.1 DOKUMENTACE STAVEBNÍHO NEBO INŽENÝRSKÉHO OBJEKTU	
ARCHITEKTONICKO - STAVEBNÍ ŘEŠENÍ		OZN. OBJEKTU SO-01	OZN. PROJ. ČÁSTI D.1.1
ZPRACOVATEL ČÁSTI	Ing. Roman Komosný	MĚŘÍTKO 1:50	ČÍSLO VÝKRESU 07
VYPRACOVAL	Ing. Roman Komosný		
NÁZEV VÝKRESU	PŮDORYS TĚLOCVIČNÝ - NOVÝ STAV		