
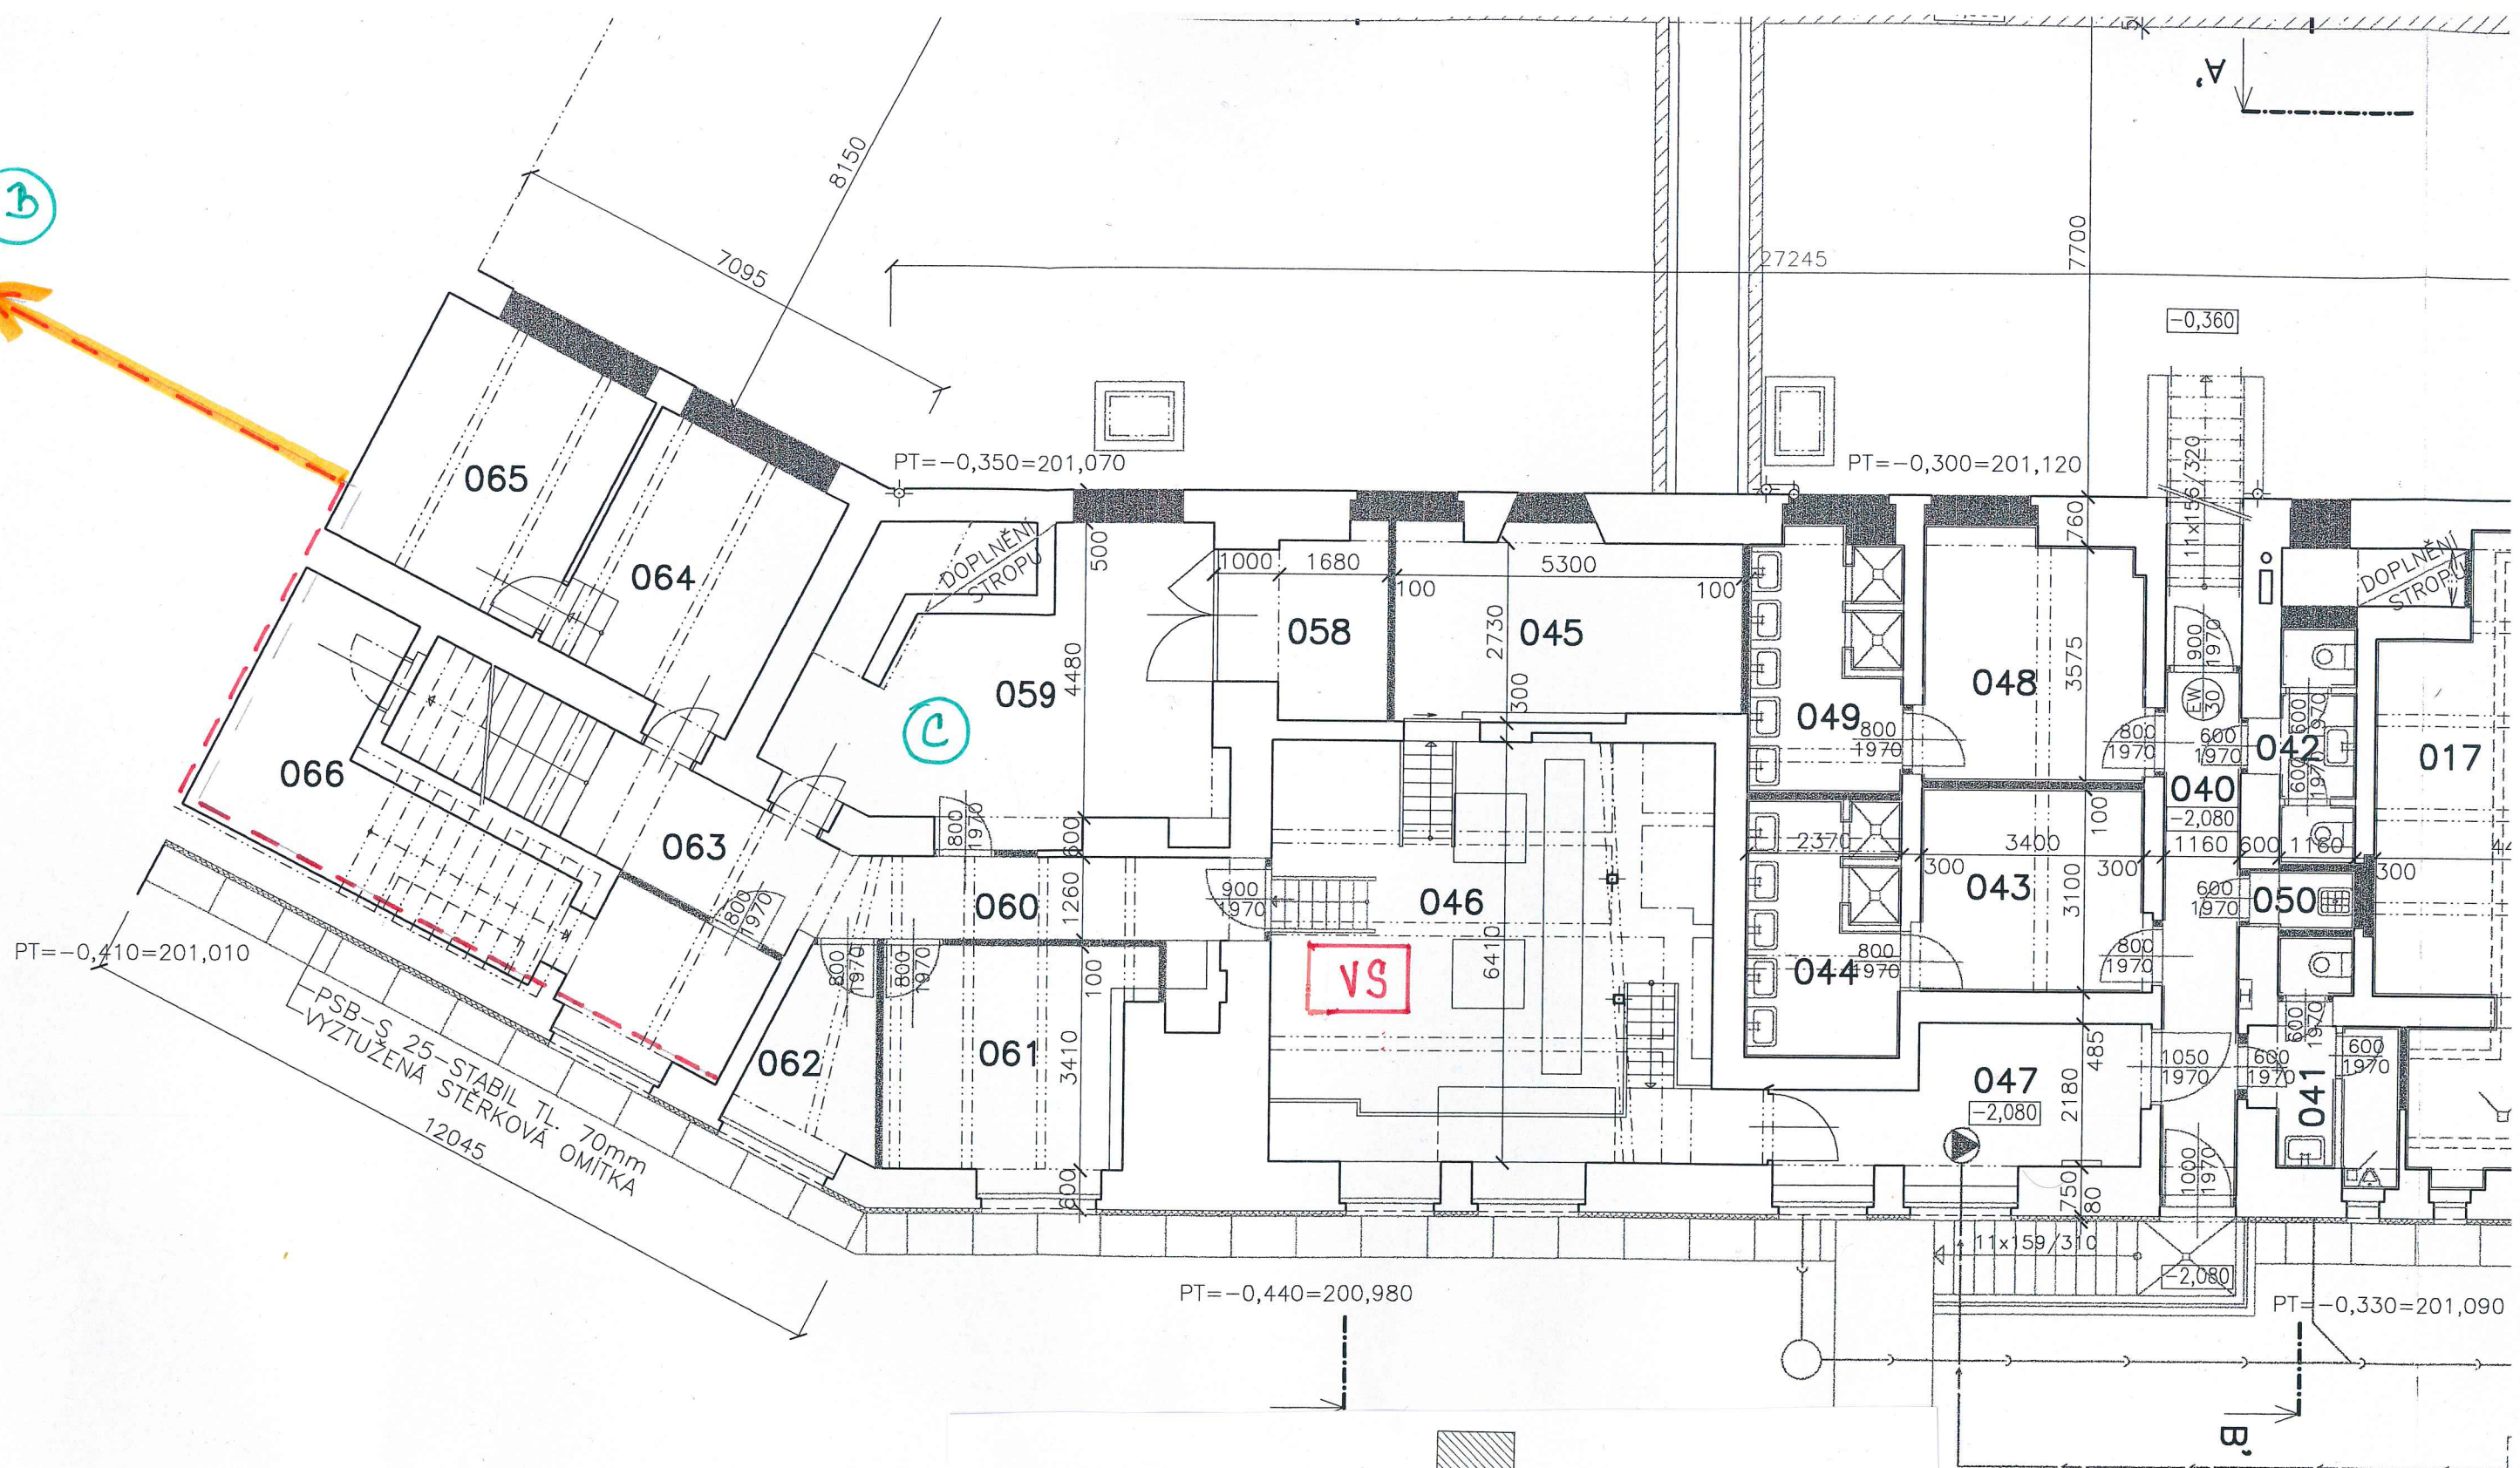


3

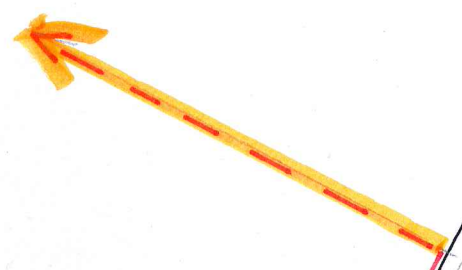

PŮDORYS 1. PP  
(Měřítko: 1:100)

**LEGENDA:**

- NOVÉ ROZVODY VODY
- ENERGOKANÁL
- VS VÝMĚNÍKOVÁ STANICE (horkovod)
- c OZNAČENÍ BUDOV

