



PŮDORYS 3NP

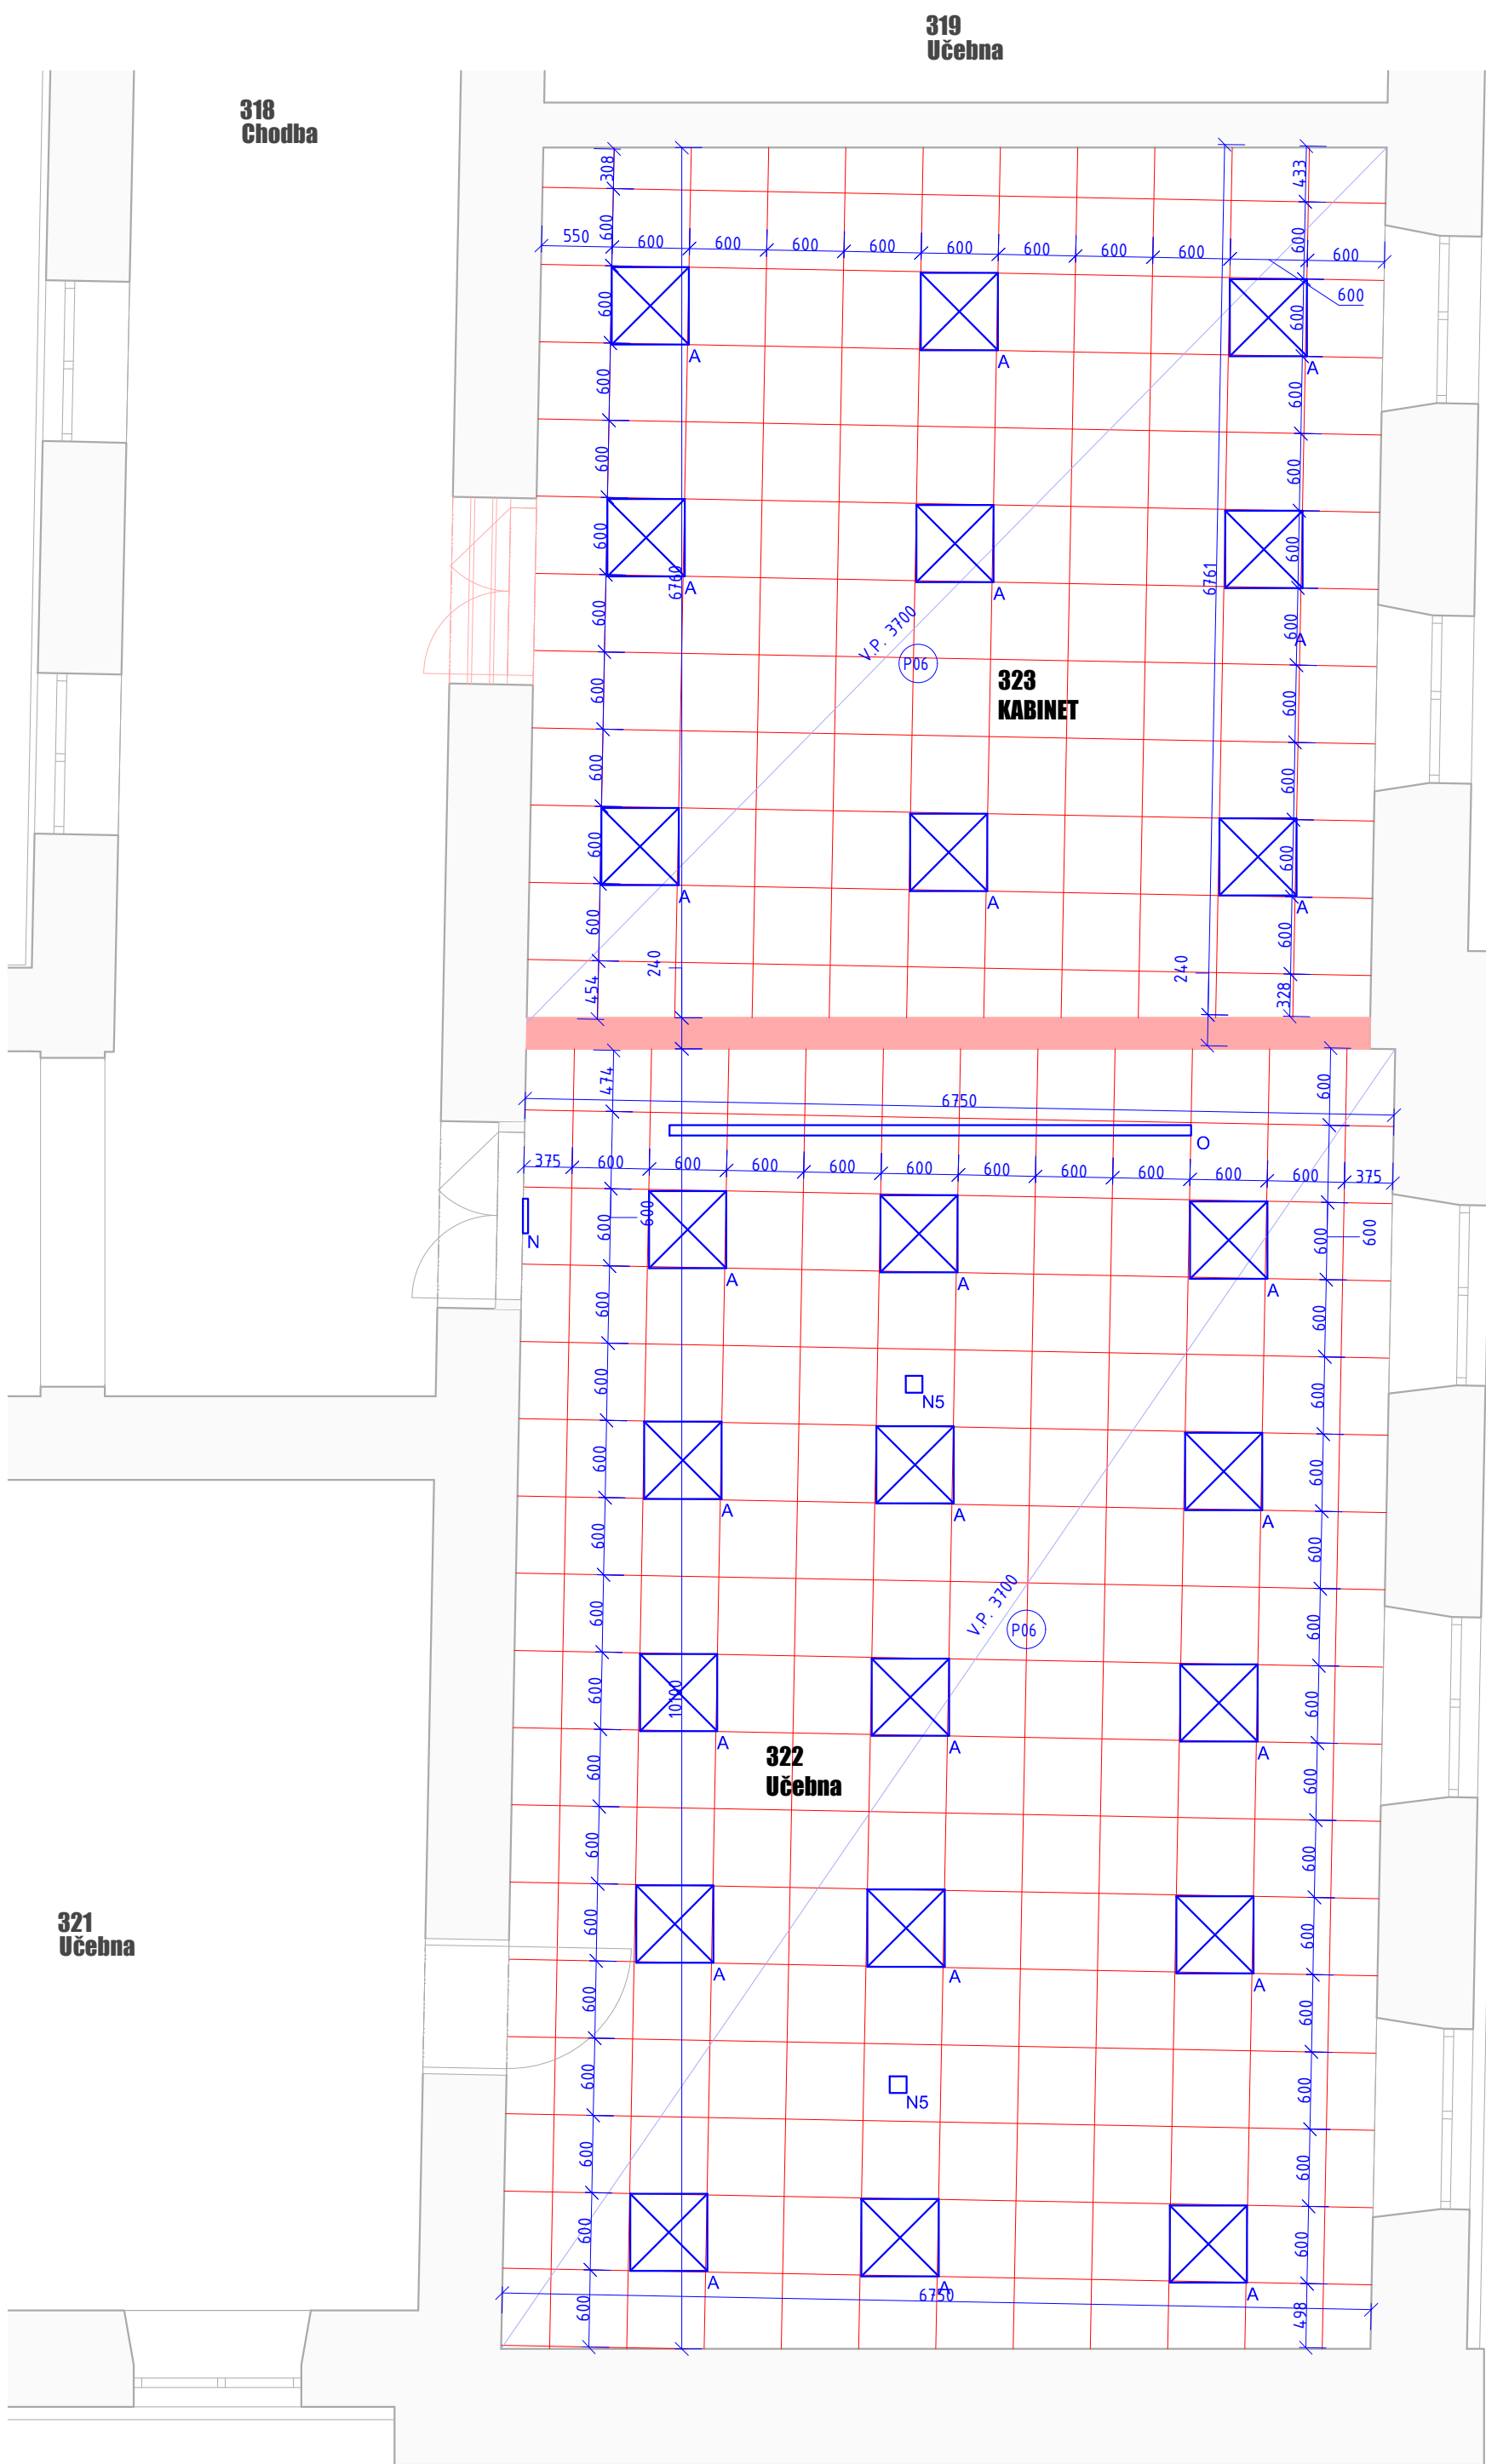

PŮDORYS 4NP



LEGENDA:

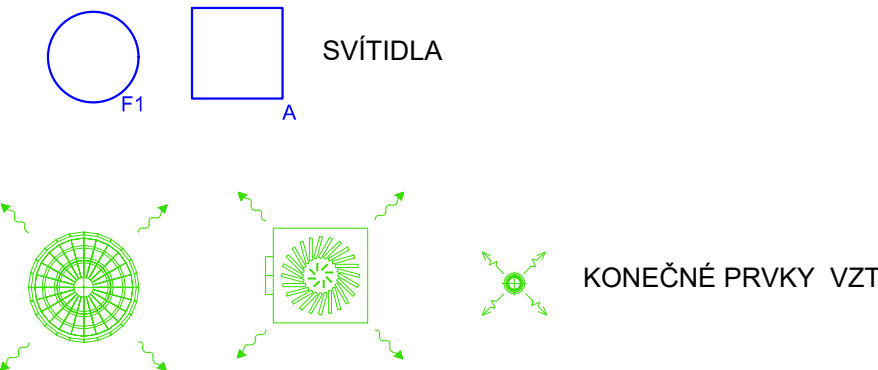

Výkaz podhledů 3NP			
Označení typu	Typ	Plocha m ²	Výškové odsazení od podlaží
04	Sádrokartónový podhled	6,24	3500
		6,24	
06	Kazetový podhled 600x600 mm	44,29	3700
06	Kazetový podhled 600x600 mm	68,19	3700
		112,47	

LEGENDA MATERIÁLŮ

- STÁVAJÍCÍ KONSTRUKCE / NOVÉ KONSTRUKCE
- SÁDROKARTONOVÝ PODHLED TL. 12,5mm - ROZMĚRY: 1200x2000 mm
- KAZETOVÝ PODHLED MINERÁLNÍ S POLOZAPUŠTĚNOU HRANOU TL. 15 mm - ROZMĚRY: 600x600 mm

POZNÁMKY:

- Před montáží je nutné veškeré rozměry zaměřit.
- Veškeré lemovací a ukončovací prvky budou provedeny systémovými profily dodavatele.
- V případě rozporu mezi jednotlivými částmi projektové dokumentace nutno kontaktovat projektanta. Nedílnou součástí jsou projekty jednotlivých profesí a požadavky dotčených orgánů.
- Při realizaci je nutné dodržet platnou legislativu - zákony, nařízení vlády, vyhlášky a dále rozhodnutí a závazná stanoviska dotčených orgánů.
- Při realizaci je nutné dodržet závazné požadavky platných ČSN konstrukce, na které se nevztahují závazná ustanovení ČSN, budou provedeny dle mezinárodních požadavků platných ČSN nebo dodavatel jiným způsobem prokazatelně doloží jejich funkčnost.
- Dodavatel garantuje veškeré vlastnosti prvků.
- Kotvení prvků, kotvení materiály a technologie provádění budou garantovány dodavatelem. Atypické postupu budou konzultovány s autorským dozorem.
- V rámci dílenské dokumentace řešit i způsob dilatací.
- V případě rozporu mezi jednotlivými částmi projektové dokumentace nutno kontaktovat projektanta.
- Požární odolnost dle D.1.3_PBR.
- Umístění vnitřních kazetových jednotek, světel, revizních dvířek a dalších prvků v koordinaci s výkresy podhledů.

generální projektant	projektant části	číslo pare
A99 Atelier 99 s.r.o. Purkyňova 71/99 612 00 Brno		
architekt Ing. arch. Jiří Betlach	vypracoval Ing. Roman Kyška	
HIP Ing. Michal Palíšek	kontroloval Ing. Michal Palíšek	
ved. projektant Ing. Marek Vrba	zodp. projektant Ing. Martin Jeřábek	
stavebník Statutární město Brno, městská část Brno-střed, Dominikánská 264/2, 601 69 Brno		

ZŠ a MŠ Brno, Antonínská 3, p.o. - přístavba ZŠ ve dvorním traktu - projektová dokumentace

název stavby	zakázka A-20-13
objekt	datum 09/2020
část	stupeň DUR+DSP
	měřítko 1:50
název dokumentu	číslo přílohy
D.1.1 ARCHITEKTONICKO-STAVEBNÍŘEŠENÍ	603
VÝKRES PODHLEDŮ 3NP / 4NP	