


PŮDORYS HŘIŠTĚ M 1:200

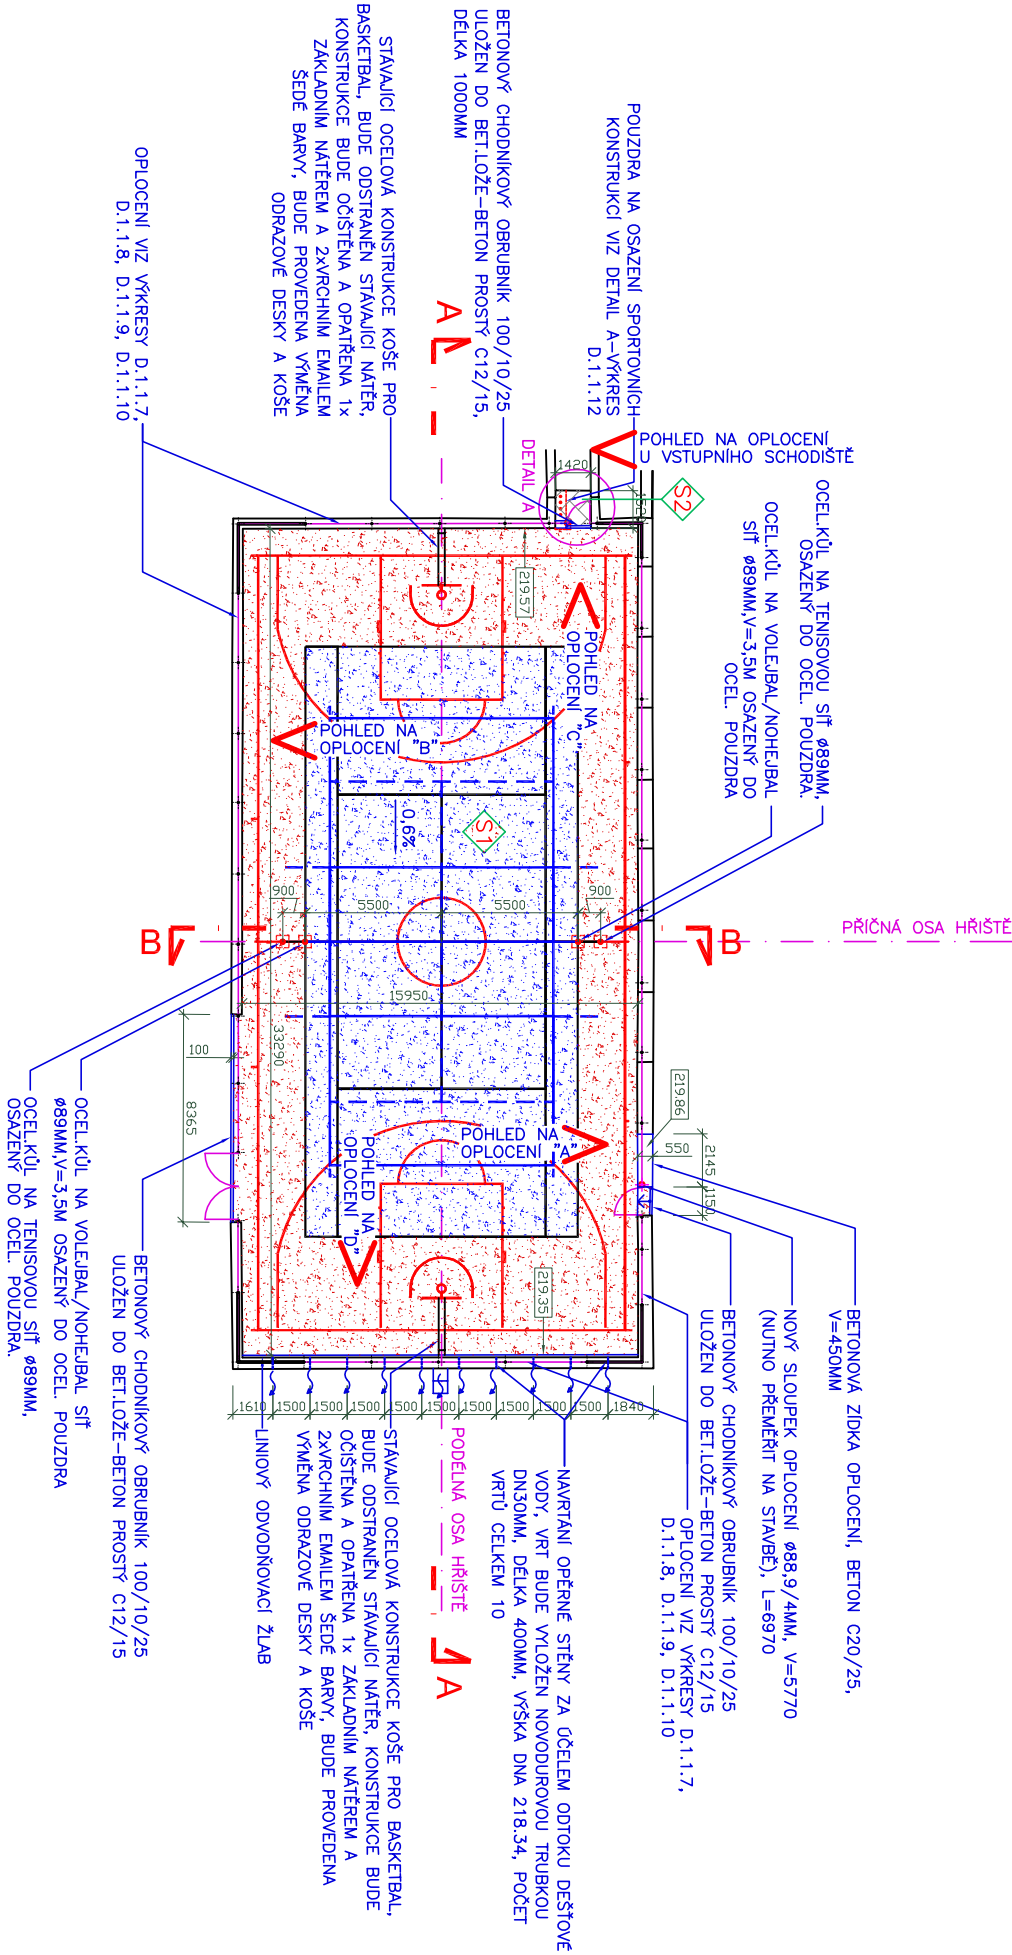

POZNÁMKA

-LAJNOVÁNÍ HŘIŠTĚ BUDE PŘÍZPŮSOBENO STÁVAJÍCÍ KONSTRUKCI BASKETBALOVÝCH KOŠŮ, CELKOVÝ ROZMĚR BASKETBALOVÉHO HŘIŠTĚ BUDE TOTOŽNÝ JAKO PUVODNÍ. PODELNÁ A PŘÍČNÁ OSA HŘIŠTĚ JSOU DANY ATYPICKÝM ROZMĚREM BASKETBALOVÉHO HŘIŠTĚ A UMÍSTĚNÍM JEHO LAJNOVÁNÍ. LAJNOVÁNÍ OSTATNÍCH SPORTŮ BUDE NÁVAZOVAT NA LAJNOVÁNÍ BASKETBALU

VÝPIS SKLADEB

- MONOLITICKÝ VODOPROPUSTNÝ PUR POUZDRA TL.10MM-PODROBNĚ VIZ. TECHNICKÁ ZPRÁVA
- ASFALTOVÝ KOBEREC OTEVŘENÝ JEJNOZRNÝ-ÁKOU TL.40MM
- ASFALTOVÝ KOBEREC OTEVŘENÝ HRUBOZRNÝ-ÁKOH TL.50MM
- KAMENIVO FRAKCE 0-4 TL.40MM
- KAMENIVO FRAKCE 8-16 TL.40MM
- KAMENIVO FRAKCE 16-32 TL.40MM
- MAKADAM FRAKCE 32-63MM TL.170-250MM
- ŠTĚRKOPÍSEK 2/15 TL.50 MM
- ZHUHŮBNÁ ZEMNÍ PÍLE, SPAD 1%, Edař2,MIN.30MPA CELKEM 534 M2

- ZÁMKOVÁ DLAŽBA PRO PĚŠÍ PROVOZ 20/16/6, BARVA ŠEDÁ TL.60MM
- LOŽE ZE ŠTĚRKODRŮ 4-8,2-5,4-11 TL.50MM
- ŠTĚRKODRŮ FR.32-63 PROSTYPANÁ ŠD 8-16,11-22 TL.200MM
- ŠTĚRKOPÍSEK 0-22 TL.50MM
- ZHUHŮBNÁ ZEMNÍ PÍLE, Edař2,MIN.30MPA CELKEM ... 2,1M2

LEGENDA

- CHODNÍK-ZÁMKOVÁ DLAŽBA 2,0 M2
- VODOPROPUSTNÝ POLYURETANOVÝ POUZDRA 273 M2
- BARVA ČERVENÁ
- VODOPROPUSTNÝ POLYURETANOVÝ POUZDRA 261 M2
- BARVA MODRÁ

0,000=218.32

VYPRACOVAL:		ZODPOVĚDNÝ PROJEKTANT:	
ING.ARCH.LIBOR NOVÁK		ING.ARCH.MARIE NOVÁKOVÁ	
INVESTOR: STATUTÁRNÍ MĚSTO BRNO MĚSTSKÁ ČÁST BRNO-STŘED DOMINKÁNSKÁ 264/2, 601 89 BRNO		ARCHITECT 90 s.r.o.	
AKCE: ZŠ HROZNOVA 1 REKONSTRUKCE ŠKOLNÍHO HŘIŠTĚ SO 01-VÍCECÍLOVÉ HŘIŠTĚ		ČÍSLO KOPIE:	
OBSAH: PŮDORYS HŘIŠTĚ		DATUM: DUBEN 2021	
VODÁŘSKÁ 13 602 00 BRNO TEL:602 766 102 info@arch90.cz www.arch90.cz		MĚŘÍTKO: 1:200	
DÍL: DOKUMENTACE PRO PROVEDENÍ STAVBY		ČÍSLO VÝKRS: D.1.1.3	