



VZOROVÁ ŠACHTA NA KANALIZAČNÍM POTRUBÍ DN1000


ŘEZ A  
M 1:50

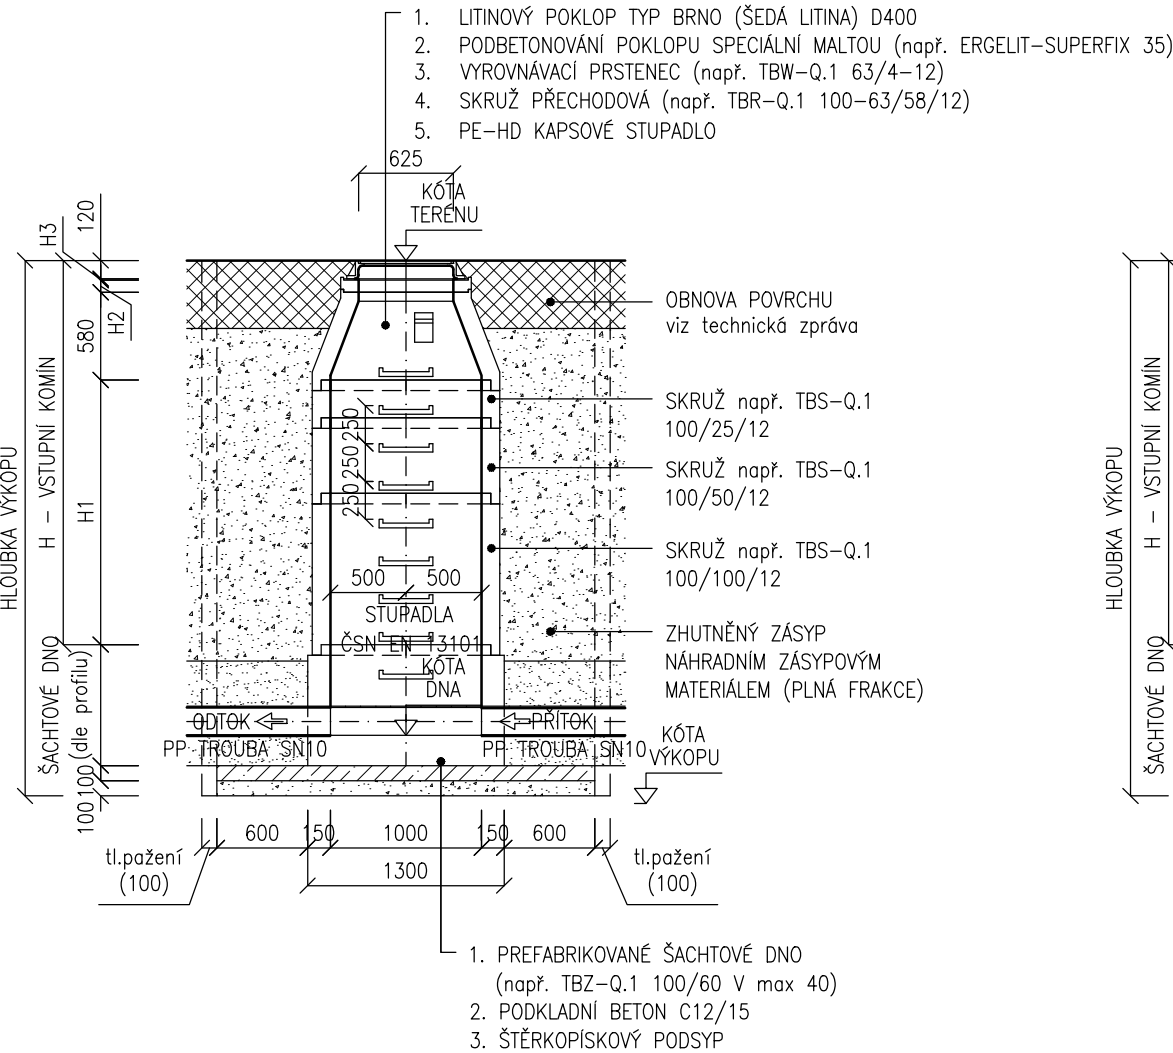


ŘEZ B  
M 1:50

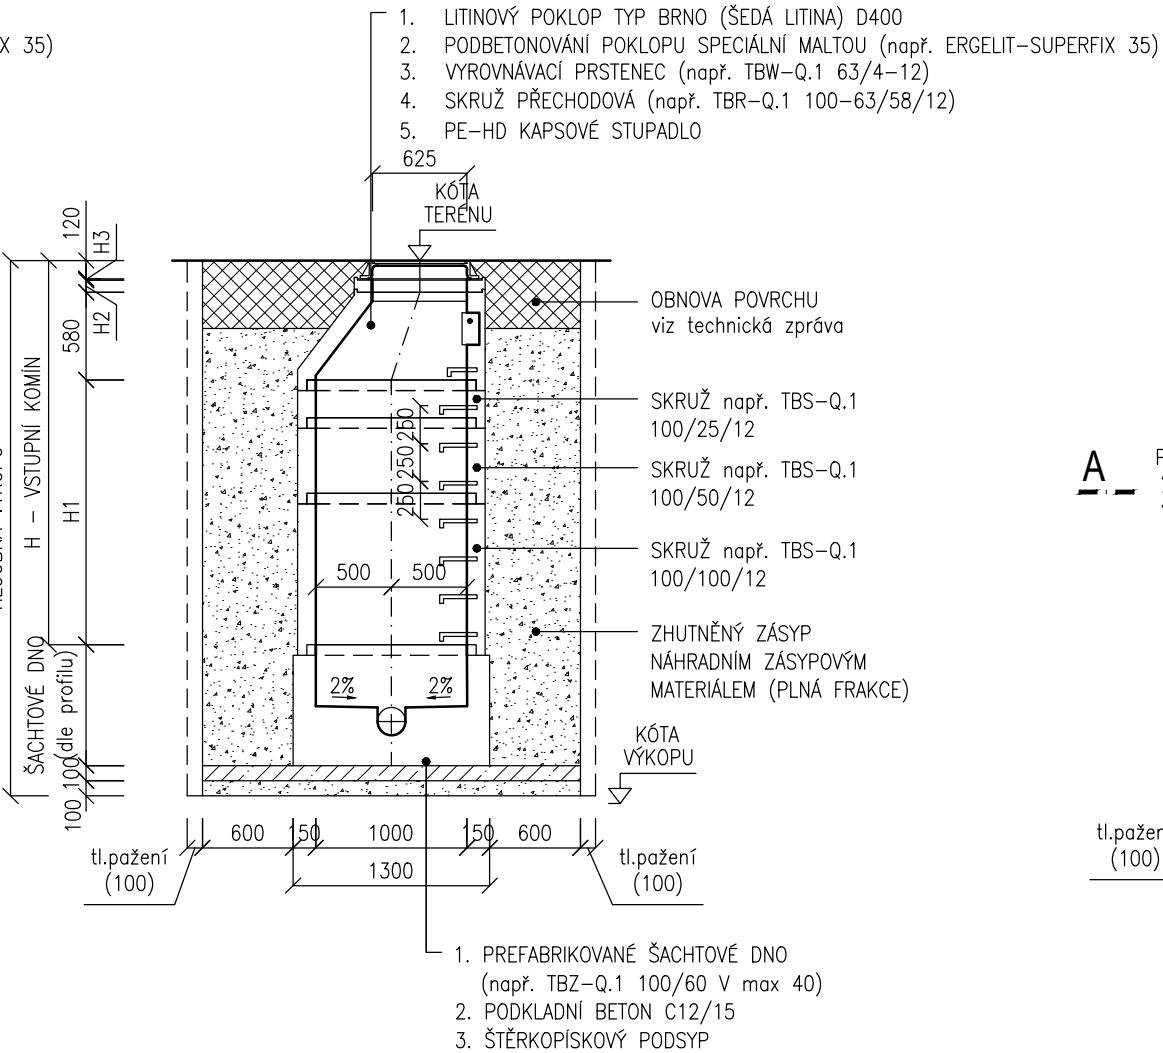


PŮDORYS  
M 1:50

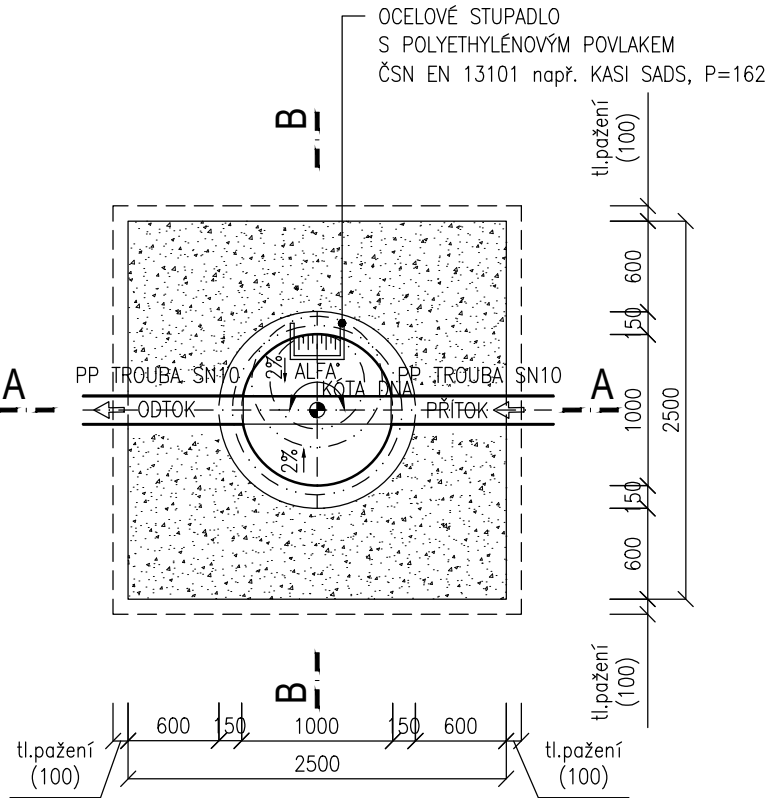

ÚPRAVA ZHLAVÍ ŠACHTY MIMO ZPEVNĚNÉ POVRCHY  
M 1:50

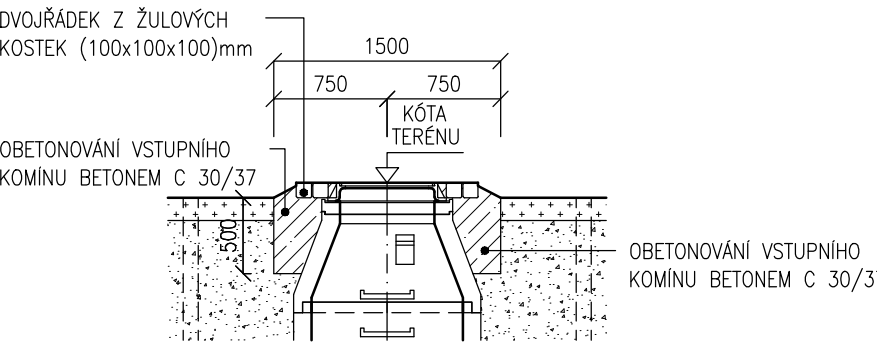

VZOROVÁ ŠACHTA - ZÁKRYTOVÁ DESKA  
M 1:50

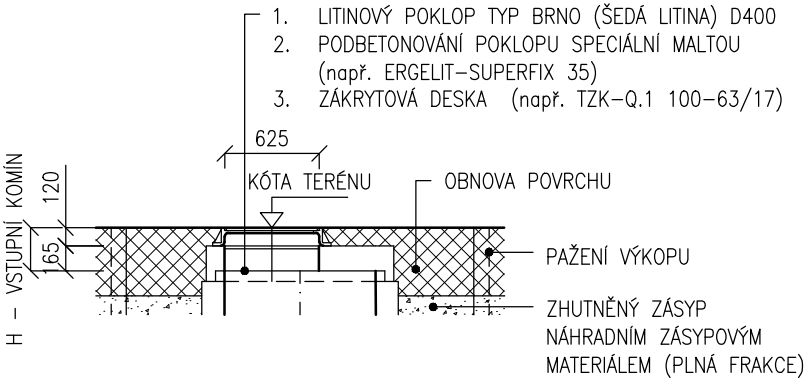


POZNÁMKA:

- PŘED ZAHAJENÍM ZEMNÍCH PRACÍ JE TŘEBA POLOHU INŽENÝRSKÝCH SÍTÍ VYTÝČIT A OVĚŘIT RUČNĚ KOPANÝMI SONDAMI.
- VZNIKLÁ ŠTĚRBINA MEZI PAŽENÍM A ROSTLOU ZEMINOU BUDE VYPLNĚNA OBSYPEM TAK, ABY PAŽENÍ AKTIVNĚ PŮSOBILLO NA OKOLNÍ TERÉN.

TABULKA ŠACHET

Název šachty	Kóta stáv.terénu [m.n.m.]	Kóta HTÚ [m.n.m.]	Kóta poklopu [m.n.m.]	Kóta dna [m.n.m.]	Kóta výkopu [m.n.m.]	Hloubka výkopu [m]	Odtok DA [mm]	Přítok DA [mm]	Hloubka H [m]	Hloubka H1 [m]	Hloubka H2 [m]	Hloubka H3 [m]	alfa [°]
Š3	221,74	221,54	221,69	217,01	216,61	5,08	200	200	4,08	3,25	0,10	0,03	141
Š4	221,83	221,56	221,71	217,60	217,20	4,51	200	200	3,51	2,75	0,06	-	156
Š5	221,22	220,97	221,22	218,76	218,36	2,86	160	160	1,86	1,00	0,16	-	152
Š6	220,83	220,55	220,80	219,49	219,09	1,71	160	160	0,71	-	-	0,010	90

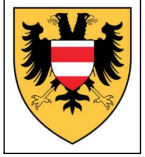PROJEKT	INVESTOR	ARCHITEKT
PARK NA MORAVSKÉM NÁMĚSTÍ V BRNĚ	ÚMČ Brno-střed Dominikánská 2 601 69, Brno IČO: 44992785 DIČ: CZ44992785	 consequence forma, s.r.o. 756 04, Nový Hrozenkov 760 IČO: 04849582 DIČ: CZ04849582  kancelář Brno: Botanická 59, 602 00 Brno e. info@consequence.cz t. +420 530 345 204
ZPRACOVATEL ČÁSTI	JV PROJEKT VH s.r.o., Kosmákova 1050/49, 615 00 Brno	DATUM 30.06.21
AUTORIZOVANÝ PROJEKTANT	Ing. Jiří Vítek, ČKAIT 1000744	PARÉ
VYPRACOVAL	Ing. Veronika Brychtová	
STUPEŇ DOKUMENTACE	PDPS	MĚŘÍTKO 1:50
ČÁST DOKUMENTACE	D.1.4.2.A Vnitřní vodovod a kanalizace	
NÁZEV VÝKRESU	Vzorová šachta na vnitřní kanalizaci	ČÍSLO VÝKRESU D.1.4.2.A.13