




PŮDORYS

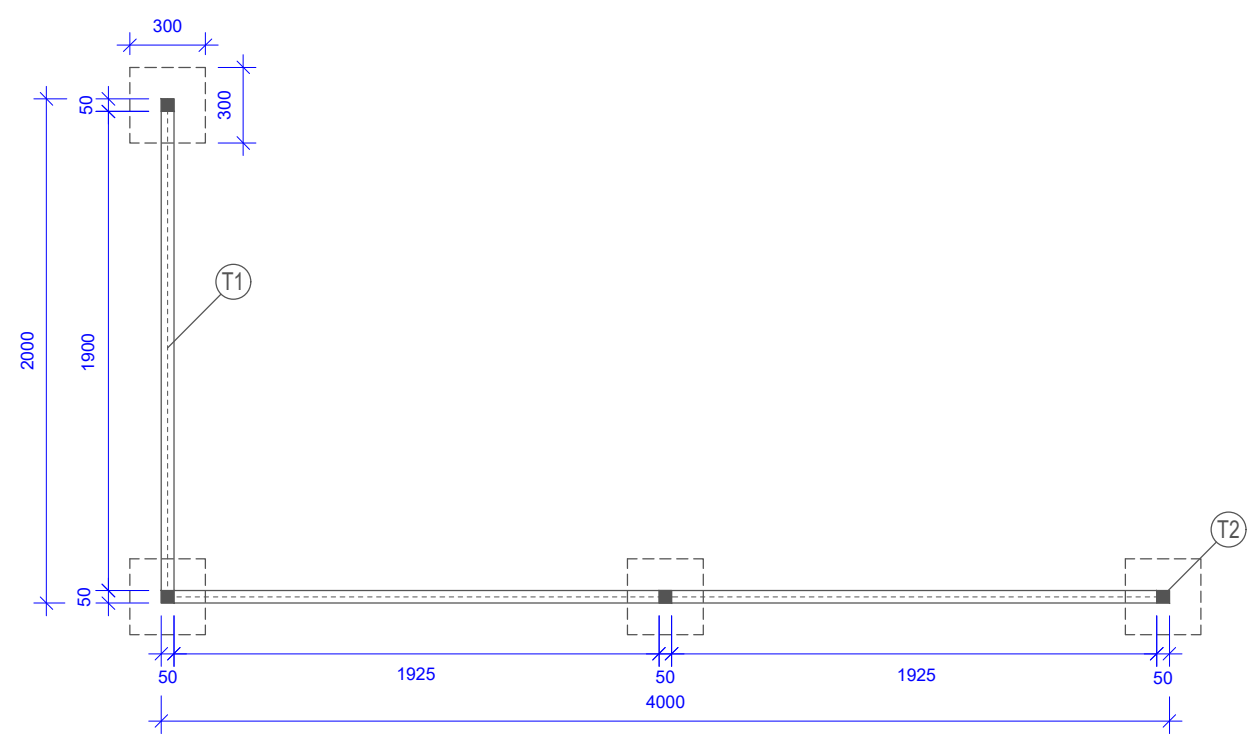

PODÉLNÝ ŘEZ

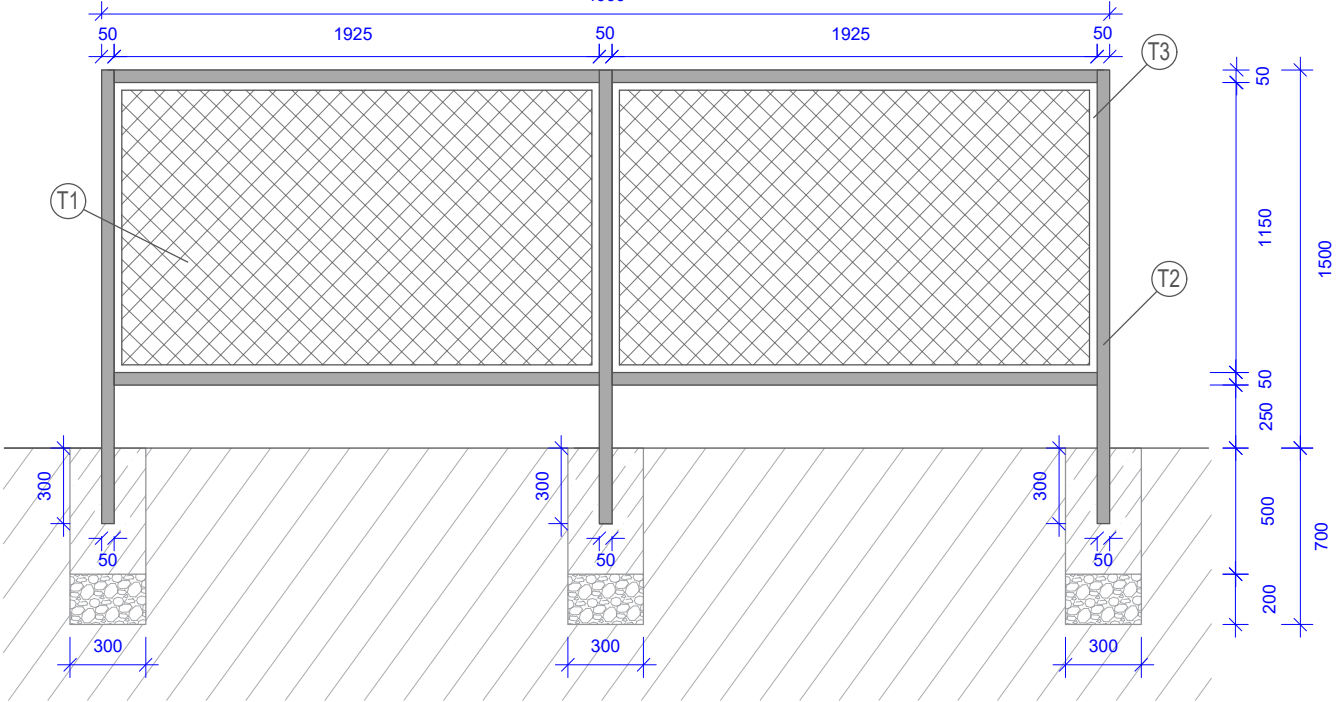

PŘÍČNÝ ŘEZ

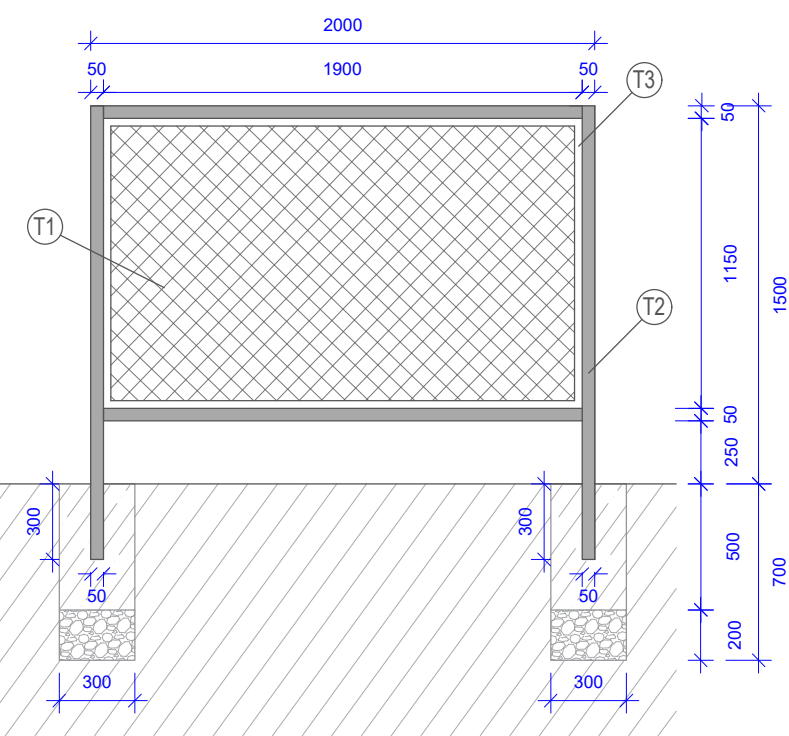

TECHNICKÁ SPECIFIKACE:

- T1 - Tahokov - pozink
 - velikost oka 2x2 mm
 - velikost: 1250x2000 mm
- T2 - ocelový jekl
 - čtvercový průřez 50x50 mm
- T3 - ocelová plocha 30x5 mm
 - dvě plochy navařené proti době k ocelovému jeklu.

Detailní zpracování a způsob realizace bude řešen v rámci dílenské dokumentace, která r součástí této PD.

ZODPOVĚDNÝ PROJEKTANT: Eva Wagnerová	VYPRACOVAL: Tereza Bezděková	Eva Wagnerová Tomešova 1, 602 00, Brno tel/ fax 543 215 577, ewa@volny.cz		
LOKALITA: BRNO - ULICE HOPPOVA				
OBJEDNATEL: MČ Brno-střed, Dominikánská 2, 601 69 Brno				
BRNO - HOPPOVA, ÚPRAVA VNITROBLOKU		DATUM	1/2022	PARÉ:
		ZAK.ČÍSLO		
		STUPEŇ	DVZ/DPS	
PARAVAN KE KONTEJNERŮM - VZOROVÉ ŘEŠENÍ		FORMÁT: 2A4	MĚŘÍTKO: 1:30	PŘÍL.Č.: 08