


DOPRAVNĚ INŽENÝRSKÉ OPATŘENÍ
SITUACE
M 1:500

I. ETAPA UZAVÍRKY

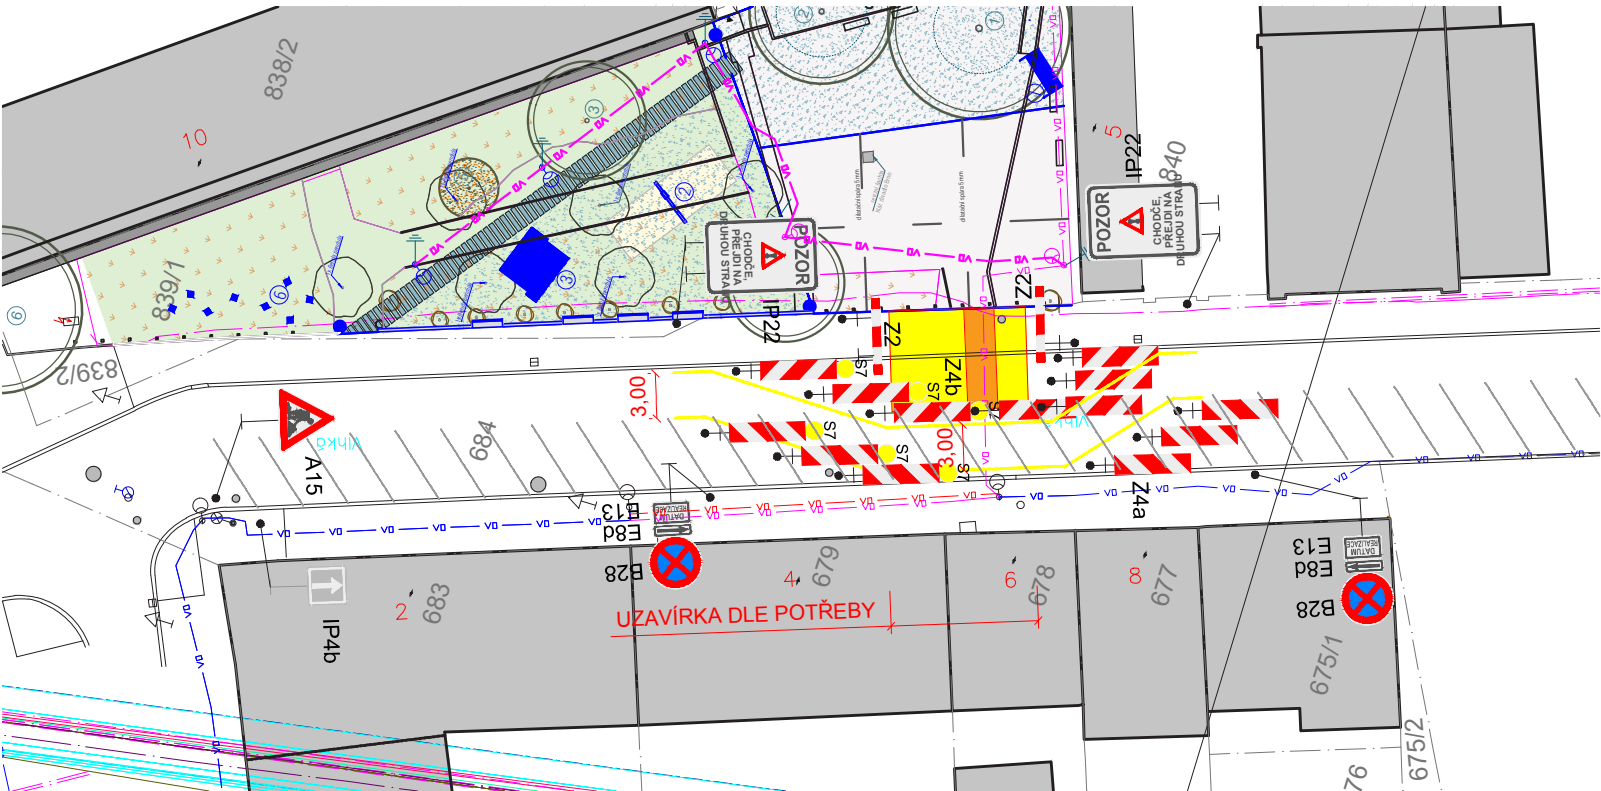

II. ETAPA UZAVÍRKY



LEGENDA:

- VÝKOP
- PRACOVNÍ PROSTOR
- PŘECHODNÉ ZNAČENÍ
- STÁVAJÍCÍ ZNAČENÍ


POHODA V BRNĚ

INVESTOR / STAVEBNÍK
STATUTÁRNÍ MĚSTO BRNO - MČ BRNO STŘED
DOMINIKÁNSKÁ 264/2, 601 69, BRNO
IČO: 44992785 DIČ: CZ44992785

GENERÁLNÍ PROJEKTANT
ING.ARCH. JAN VEISSER
O.R.A KUTNÁ HORA s.r.o.
BRANDLOVA 423/8, 284 01, KUTNÁ HORA
IČO: 08554374

KONCEPČNÍ ARCHITEKT
MGA. KATEŘINA ŠEDÁ
MGA. ALŽBĚTA BRŮHOVÁ
ZODPOVĚDNÝ PROJEKTANT
ING. RADKA MATOUŠKOVÁ
ČKA 04895
INFO@DOKRAJE.CZ
+420 777 083 533

RAZÍTKO, PODPIS

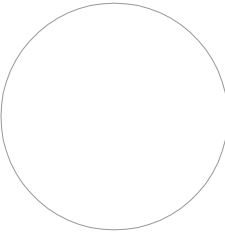

| | |
|--|------------------|
| ±0,000 = ±202,00= [m.n.m.] | |
| ČÁST DOKUMENTACE | |
| D.4. DIO | |
| VÝKRES | |
| DOPRAVNĚ INŽENÝRSKÉ OPATŘENÍ ULICE VLHKÁ | |
| STUPEŇ PDPS | FORMÁT A3 |
| MĚŘÍTKO 1 : 500 | DATUM 03/2022 |
| ČÍSLO VÝKRESU D.4. | PARÉ |