

POZNÁMKA

- PŘED VÝROBOU JE NUTNÉ ZAMĚŘIT ROZMĚRY NA STAVBĚ
- SOUČÁSTÍ DODÁVKY BUDE VÝROBNÍ DOKUMENTACE NÁBYTKU, KTERÁ SE PŘEDLOŽÍ NA SCHVÁLENÍ INVESTOROVÍ A ARCHITEKTOVI
- SKŘÍŇ JE MOŽNÉ SKLÁDAT Z JEDNOTLIVÝCH DÍLŮ ZA PODMÍNKY ZACHOVÁNÍ PŘEDEPSANÝCH VNĚJŠÍCH ROZMĚRŮ (ŠÍŘKA A DÉLKA)
- MUSÍ BÝT ZACHOVÁNY VÝŠKY POLIC A JEJICH POČET
- NUTNÉ VYUŽÍT MAXIMÁLNĚ SVĚTLOU VÝŠKU MÍSTNOSTI

±0,000 = PODLAHA 1.NP



ZHOTOVITEL:
GENERÁLNÍ PROJEKTANT:
ZODPOVĚDNÝ PROJEKTANT:
KONTROLOVAL:
VYPRACOVAL:
INVESTOR:

ATELIÉR, SVATOPLUKA ČECHA 35, 612 00 BRNO
ING. ARCH. MICHAL KRISTEN
ING. ARCH. MICHAL KRISTEN
ING. ARCH. MICHAL KRISTEN
ING. VLADIMÍR PETRÁŠ

STATUTÁRNÍ MĚSTO BRNO, M. Č. BRNO – STŘED

OPRAVA OBJEKTU NÁDRAŽNÍ 4
parc. č. 289, k.ú. BRNO – MĚSTO

STUPEŇ PROJEKTU:
ZAKÁZKOVÉ ČÍSLO:
DATUM:

M16_407
11/2021

NAVROVANÝ STAV
VÝPIS NÁBYTKU

NÁVRH NÁBYTKU MATRIKY

MĚŘÍTKO:
ČÍSLO VÝKRESU:

M 1:20
SO 01.ST-03

The drawing consists of two main parts: a plan view (top) and a cross-section view (bottom).

Plan View: Shows a rectangular structure with a total width of 1900 and a total length of 920. The width is divided into two equal sections of 920. The length is divided into two equal sections of 400. The drawing includes dimensions for various components and a scale bar.

Cross-section View: Shows a trapezoidal shape with a top width of 320 and a bottom width of 400. The height is indicated as 20. The drawing includes dimensions for various components and a scale bar.

Dimensions:

- Plan View: Total width 1900, Total length 920, Section width 920, Section length 400.
- Cross-section View: Top width 320, Bottom width 400, Height 20.

Scale: 1:100

[illegible]

- VNITŘNÍ POLICE BUDOU V ODSTÍNU BILÁ, DTDL 101PE
- SPODNÍ DVOJICE DVEŘÍ BUDOU VYBAVENÉ DVOUHÁČKOVÝM NÁBYTKOVÝM ZÁMKEM
- VRCHNÍ ŘÍMSU A SOKL POZASTOUPIT O 40 mm
- DVEŘE KOTVIT NA NÁBYTKOVÉ KYVNÉ KOVÁNÍ
- DVEŘE SPODNÍ A VRCHNÍ DORAZ DVEŘÍ OPATŘIT PLASTOVÝMI DORAZY

The drawing consists of two main parts: a plan view (top) and a cross-section view (bottom).

Plan View: Shows a rectangular structure with a total width of 1900 and a total length of 920. The structure is divided into two main sections, each 920 long. The width is divided into two main sections, each 920 wide. The dimensions are: 250 (left), 250 (right), 920 (left), 920 (right), and 1900 (total width).

Cross-section View: Shows a trapezoidal shape with a top width of 320 and a bottom width of 400. The height is 20. The dimensions are: 320 (top width), 400 (bottom width), and 20 (height).

Scale Bar: Located at the bottom, it shows a scale from 0 to 1000, with increments of 200.

- VNITŘNÍ POLICE BUDOU V ODSTÍNU BILÁ, DTDL 101PE
- SPODNÍ DVOJICE DVEŘÍ BUDOU VYBAVENÉ DVOUHÁČKOVÝM NÁBYTKOVÝM ZÁMKEM
- VRCHNÍ ŘÍMSU A SOKL POZASTOUPIT O 40 mm
- DVEŘE KOTVIT NA NÁBYTKOVÉ KYVNÉ KOVÁNÍ
- DVEŘE SPODNÍ A VRCHNÍ DORAZ DVEŘÍ OPATŘIT PLASTOVÝMI DORAZY


POLOŽKA MT2.1

ŠATNÍ SKŘÍŇ


MĚŘÍTKO: 1:20

POČET: 1 ks

PŮDORYS

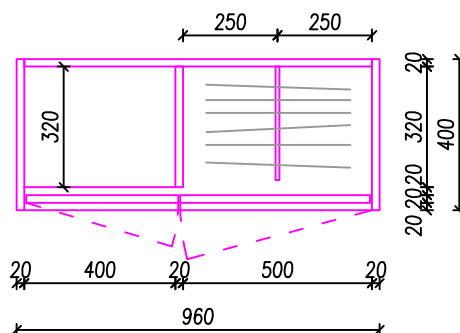

POHLED

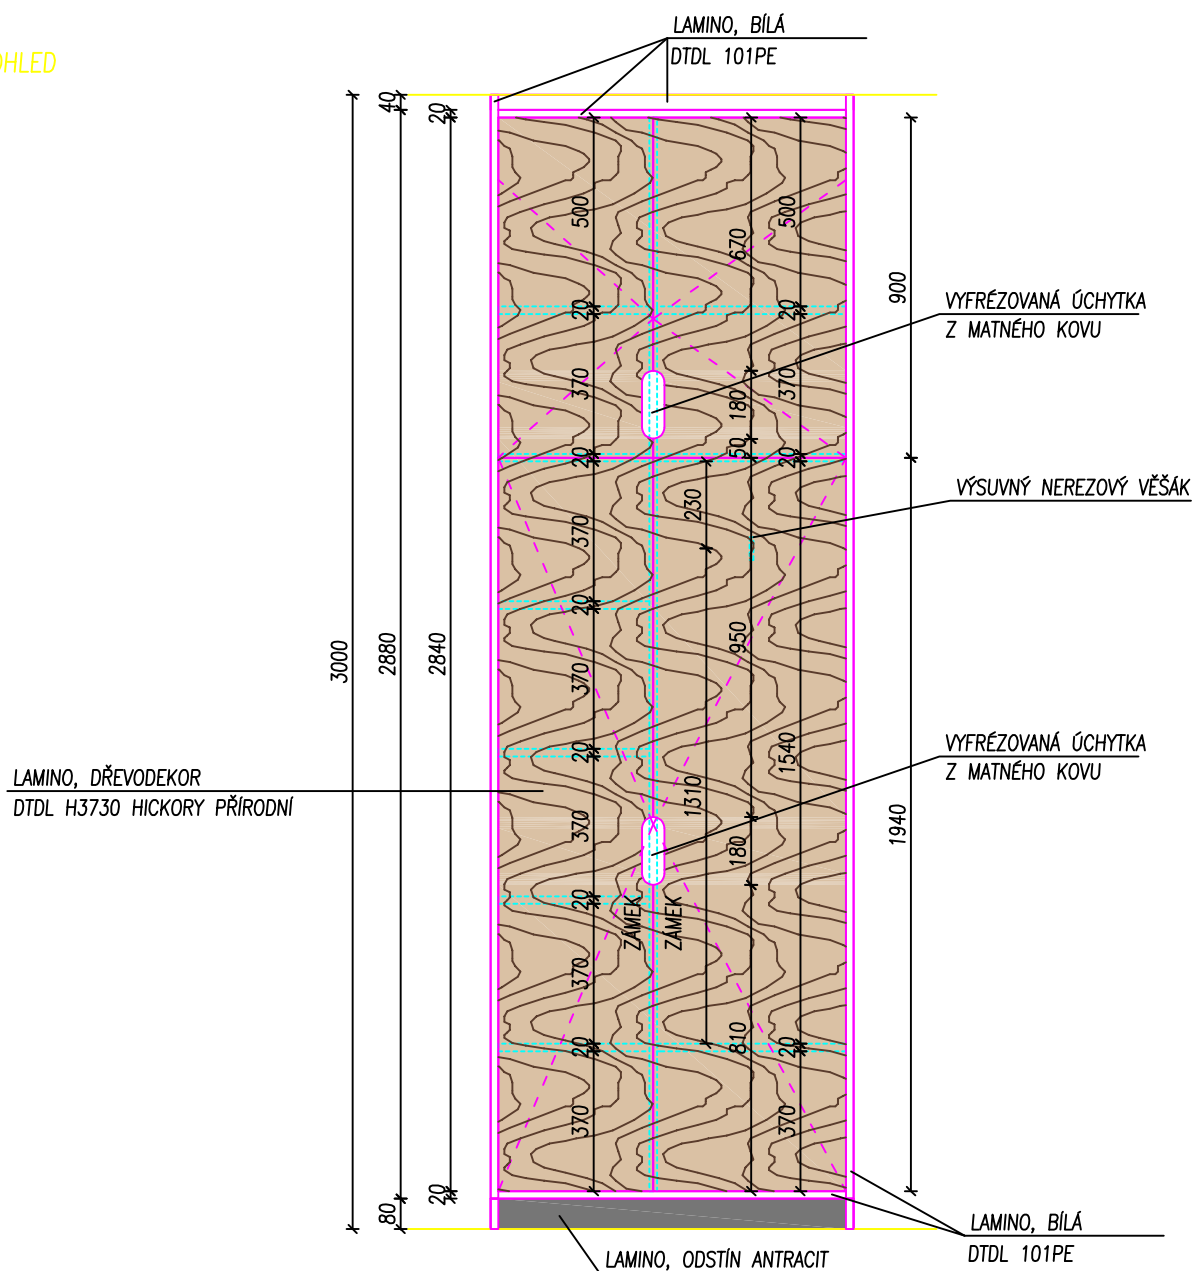

POZNÁMKA

- VNITŘNÍ POLICE BUDOU V ODSŤÍNU BILÁ, DTDL 101PE
- SPODNÍ DVOJICE DVEŘÍ BUDOU VYBAVENÉ DVOUHAČKOVÝM NÁBYTKOVÝM ZÁMKEM
- VRCHNÍ ŘÍMSU A SOKL POZASTOUPIT O 40 mm
- DVEŘE KOTVIT NA NÁBYTKOVÉ KYVNÉ KOVÁNÍ
- DVEŘE SPODNÍ A VRCHNÍ DORAZ DVEŘÍ OPATŘIT PLASTOVÝMI DORAZY


POLOŽKA MT2.2

ŠATNÍ SKŘÍŇ


MĚŘÍTKO: 1:20

POČET: 2 ks

PŮDORYS

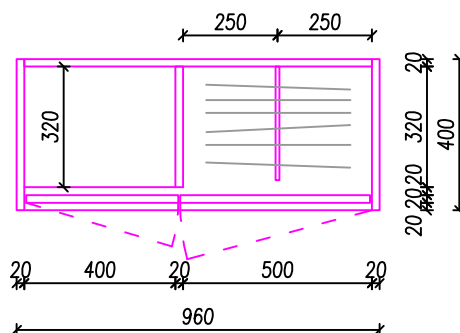



POHLED

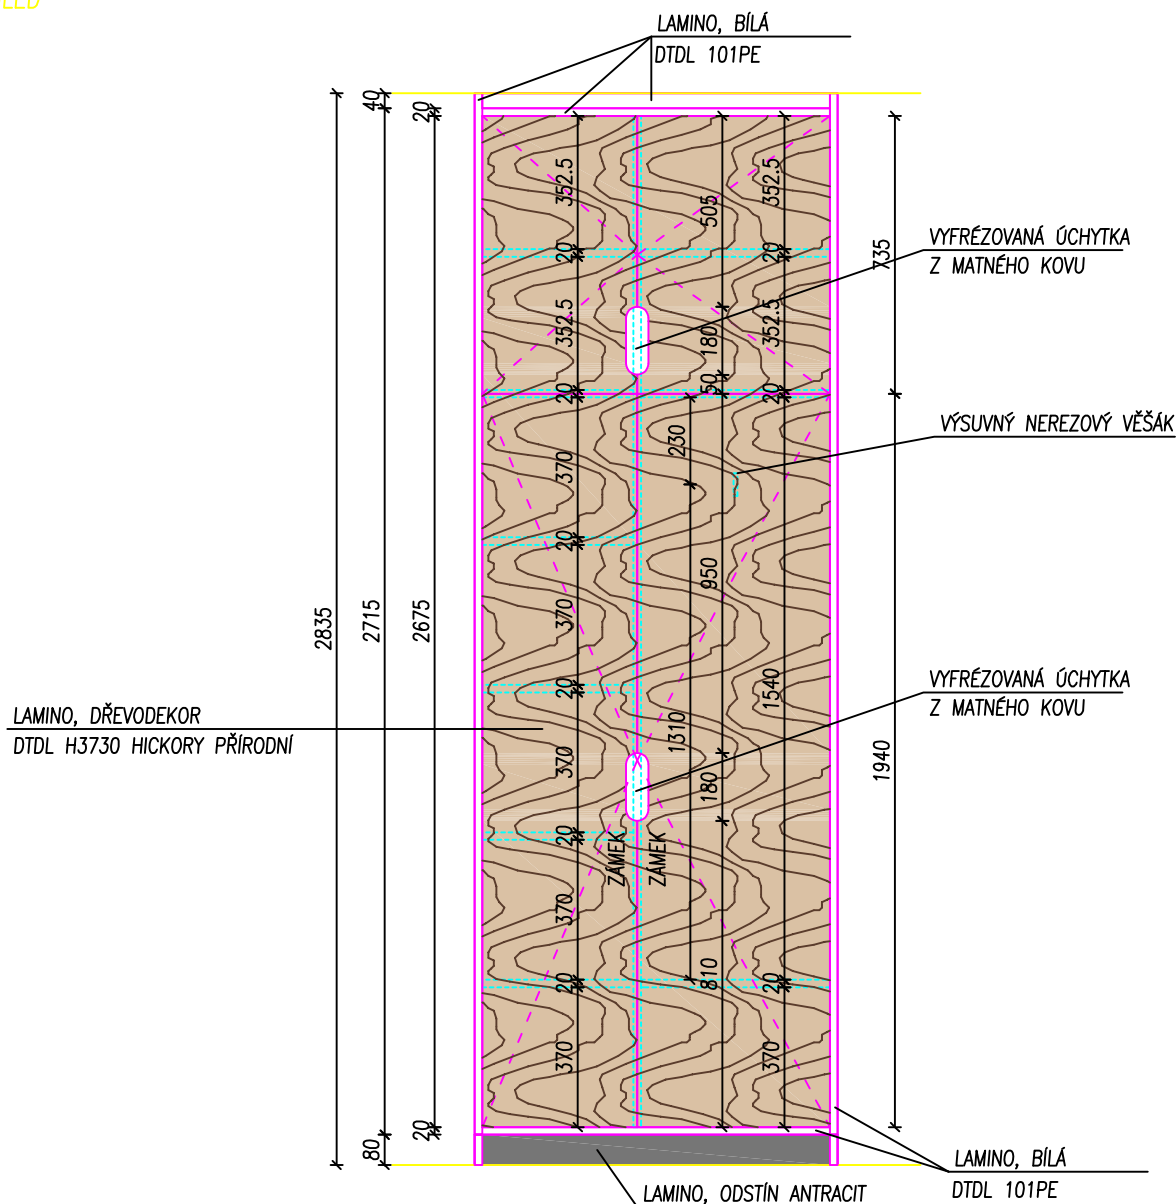

POZNÁMKA

- VNITŘNÍ POLICE BUDOU V ODSTĚNU BÍLÁ, DTDL 101PE
- SPODNÍ DVOJICE DVEŘÍ BUDOU VYBAVENÉ DVOUHAČKOVÝM NÁBYTKOVÝM ZÁMKEM
- VRCHNÍ ŘÍMSU A SOKL POZASTOUPIT O 40 mm
- DVEŘE KOTVIT NA NÁBYTKOVÉ KYVNÉ KOVÁNÍ
- DVEŘE SPODNÍ A VRCHNÍ DORAZ DVEŘÍ OPATŘIT PLASTOVÝMI DORAZY

MĚŘÍTKO: 1:20

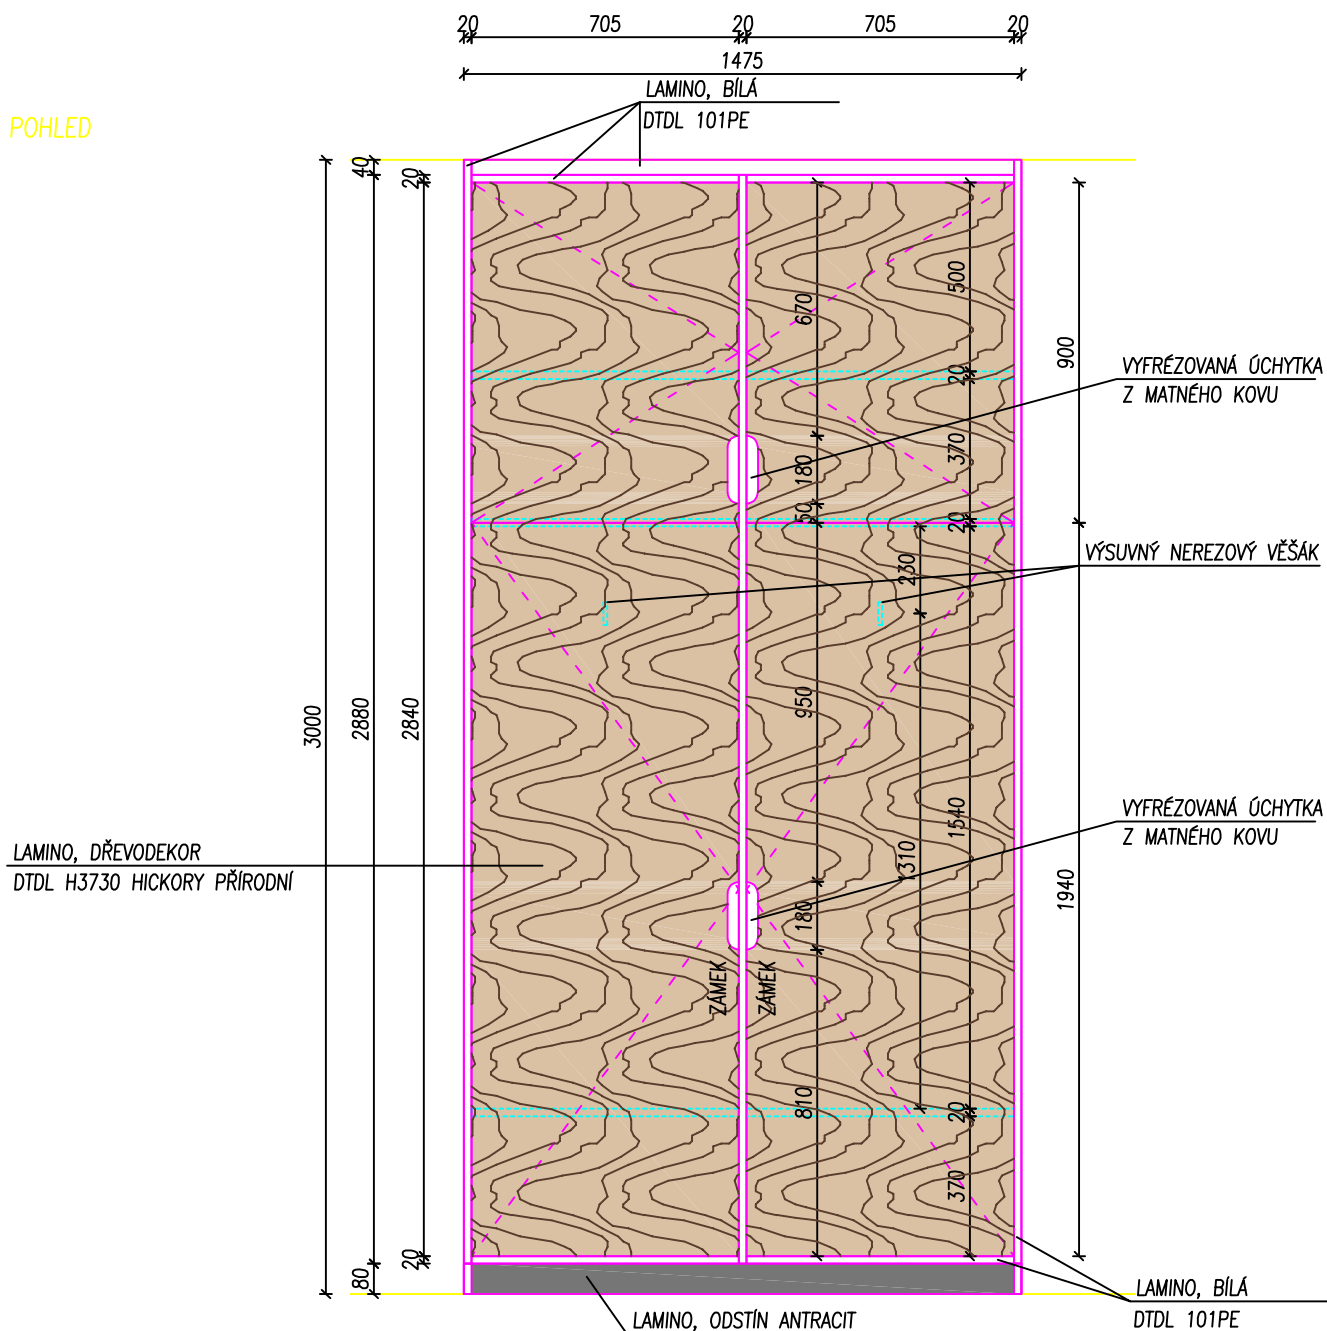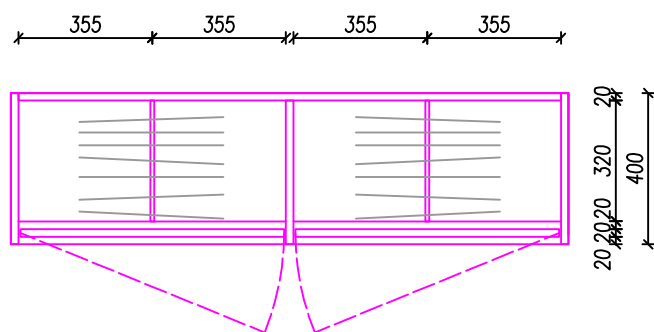

- VNITŘNÍ POLICE BUDOU V ODSTĚNU BILÁ, DTDL 101PE
- SPODNÍ DVOJICE DVEŘÍ BUDOU VYBAVENÉ DVOUHÁČKOVÝM NÁBYTKOVÝM ZÁMKEM
- VRCHNÍ ŘÍMSU A SOKL POZASTOUPIT O 40 mm
- DVEŘE KOTVIT NA NÁBYTKOVÉ KYVNÉ KOVÁNÍ
- DVEŘE SPODNÍ A VRCHNÍ DORAZ DVEŘÍ OPATŘIT PLASTOVÝMI DORAZY


POLOŽKA MT5

ŠATNÍ SKŘÍŇ


MĚŘÍTKO: 1:20

POČET: 1 ks

PŮDORYS

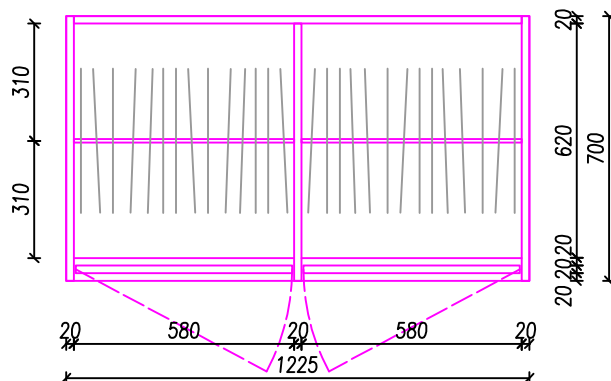

POHLED

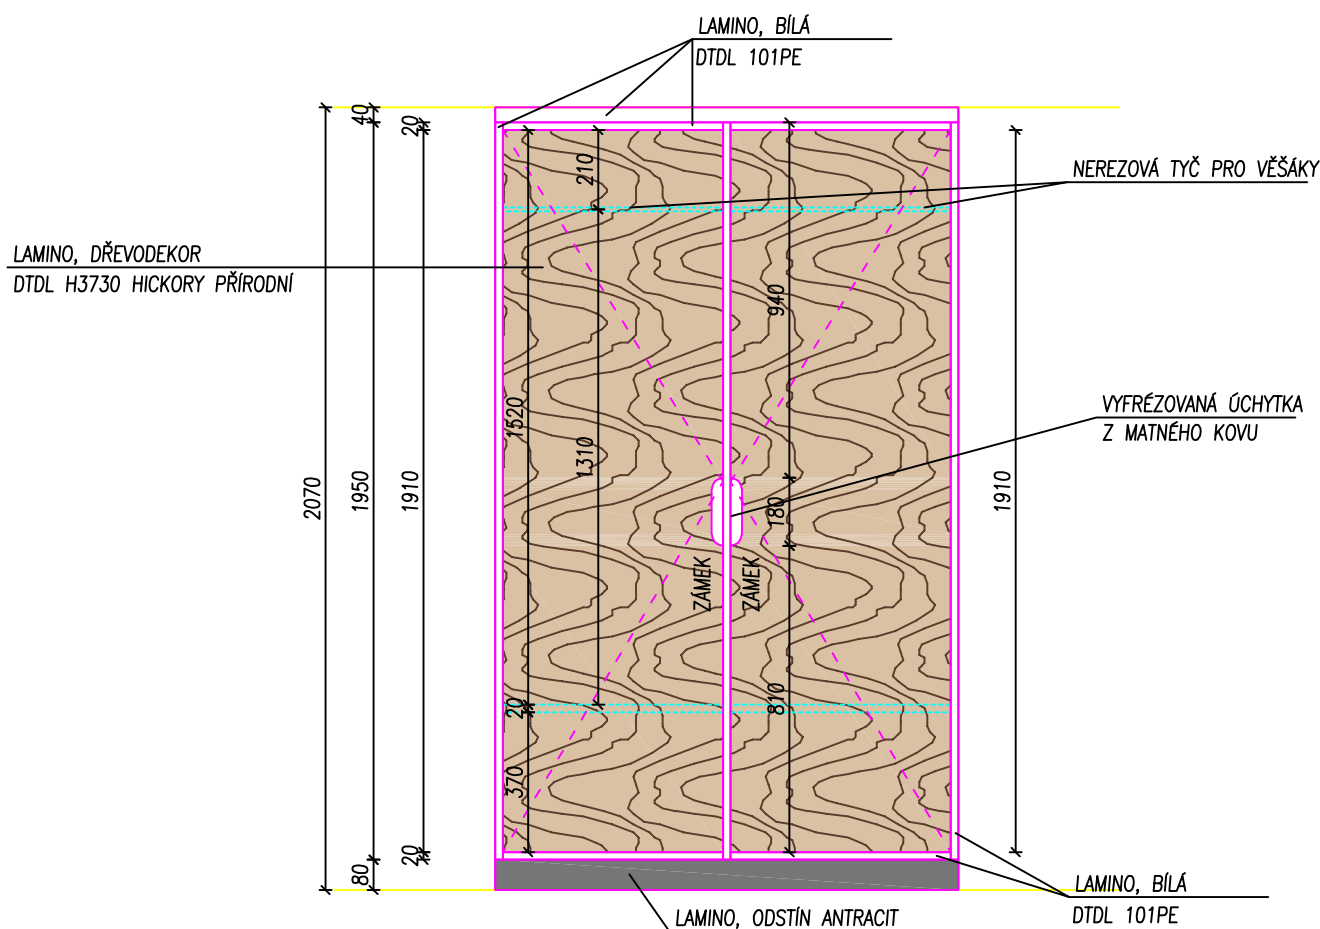

POZNÁMKA

- VNITŘNÍ POLICE BUDOU V ODSŤÍNU BÍLÁ, DTDL 101PE
- SPODNÍ DVOJICE DVEŘÍ BUDOU VYBAVENÉ DVOUHAČKOVÝM NÁBYTKOVÝM ZÁMKEM
- VRCHNÍ ŘÍMSU A SOKL POZASTOUPIT O 40 mm
- DVEŘE KOTVIT NA NÁBYTKOVÉ KYVNÉ KOVÁNÍ
- DVEŘE SPODNÍ A VRCHNÍ DORAZ DVEŘÍ OPATŘIT PLASTOVÝMI DORAZY


POLOŽKA MT6

SKŘÍŇ NA ŠANONY


MĚŘÍTKO: 1:20

POČET: 1 ks

PŮDORYS

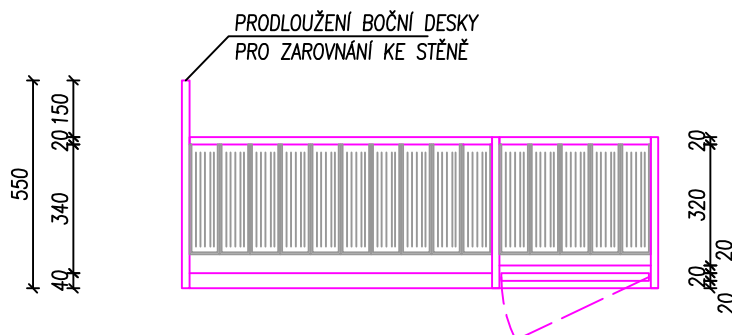

POHLED

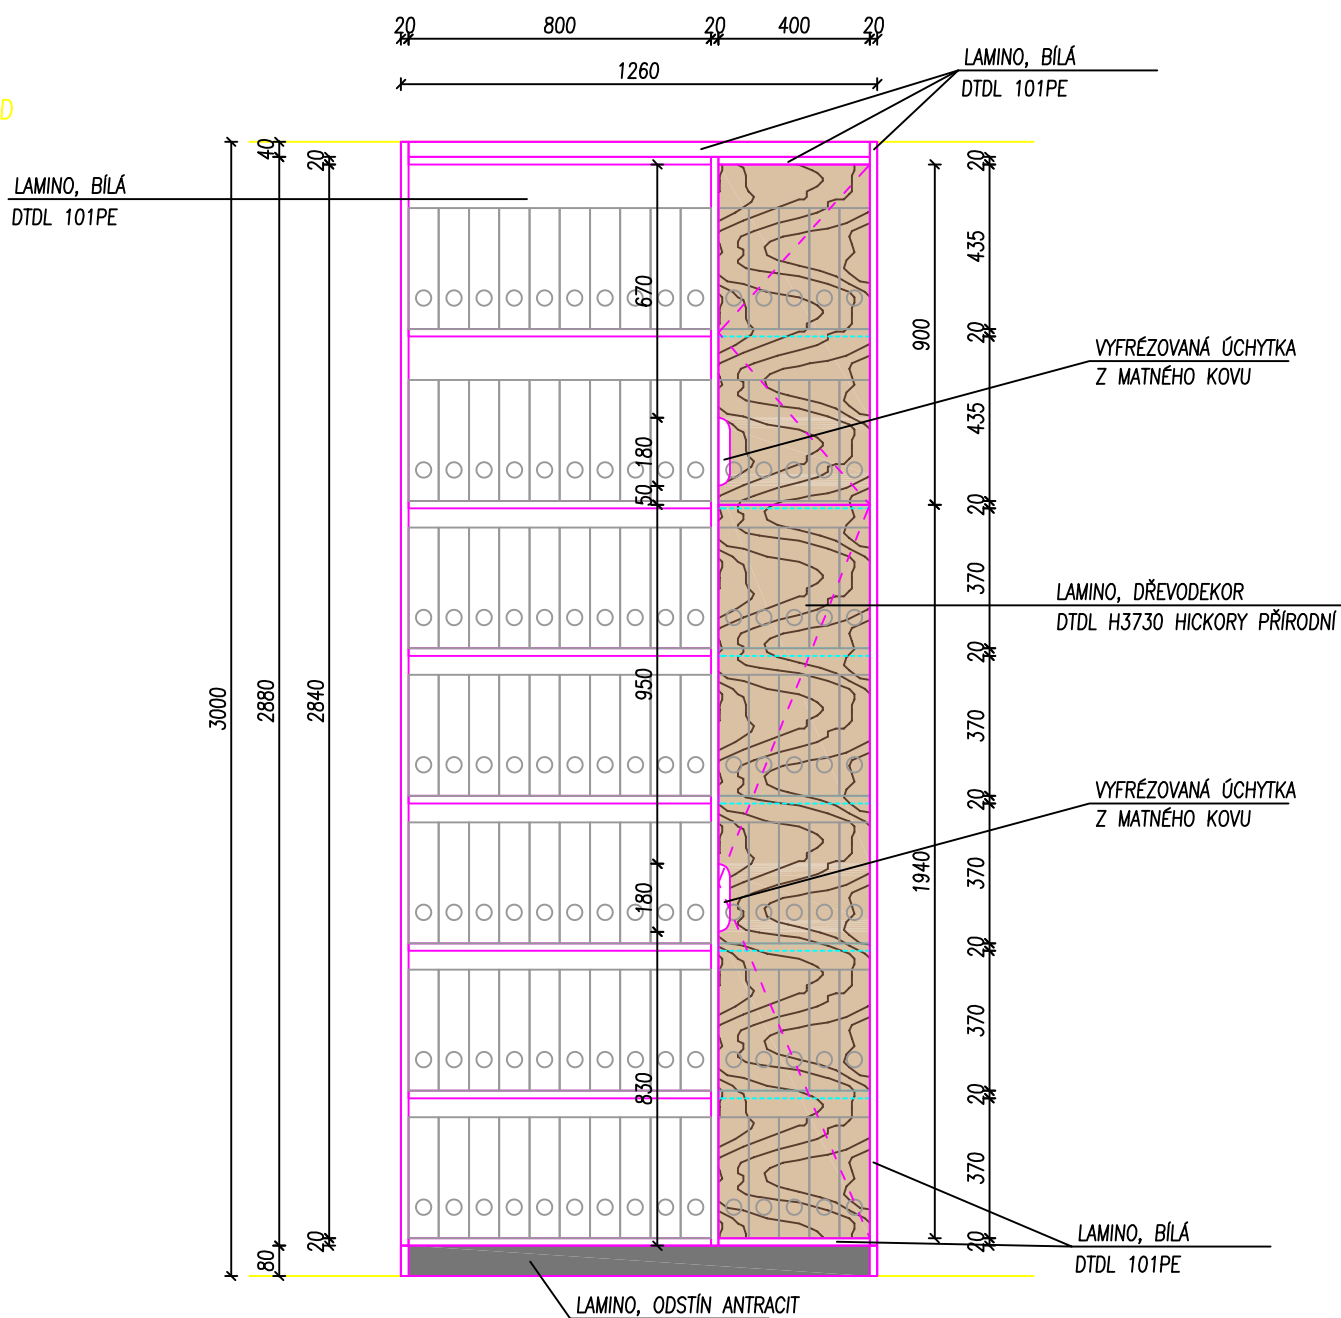

POZNÁMKA

- VNITŘNÍ POLICE BUDOU V ODSTÍNU BÍLÁ, DTDL 101PE
- VRCHNÍ ŘÍMSU A SOKL POZASTOUPIT O 40 mm

- DVEŘE KOTVIT NA NÁBYTKOVÉ KYVNÉ KOVÁNÍ
- DVEŘE SPODNÍ A VRCHNÍ DORAZ DVEŘÍ OPATŘIT PLASTOVÝMI DORAZY


POLOŽKA MT7.1

SKŘÍŇ NA ŠANONY


MĚŘÍTKO: 1:20

POČET: 8 ks

PŮDORYS

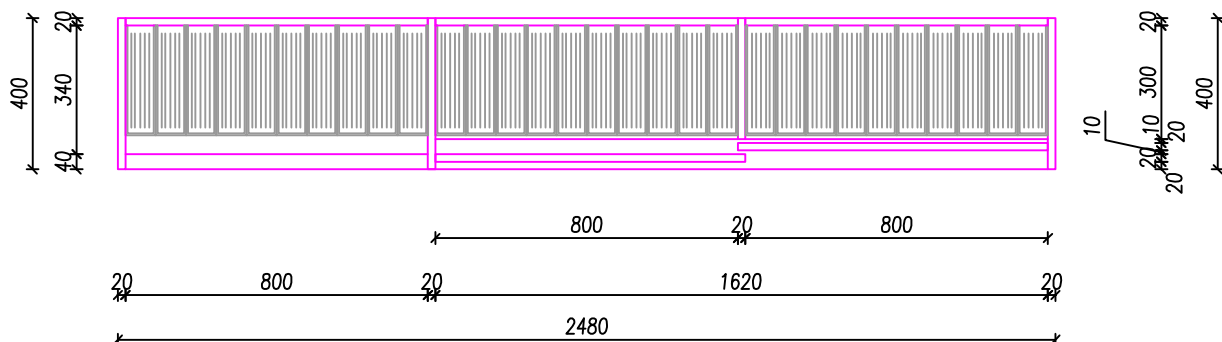

POHLED

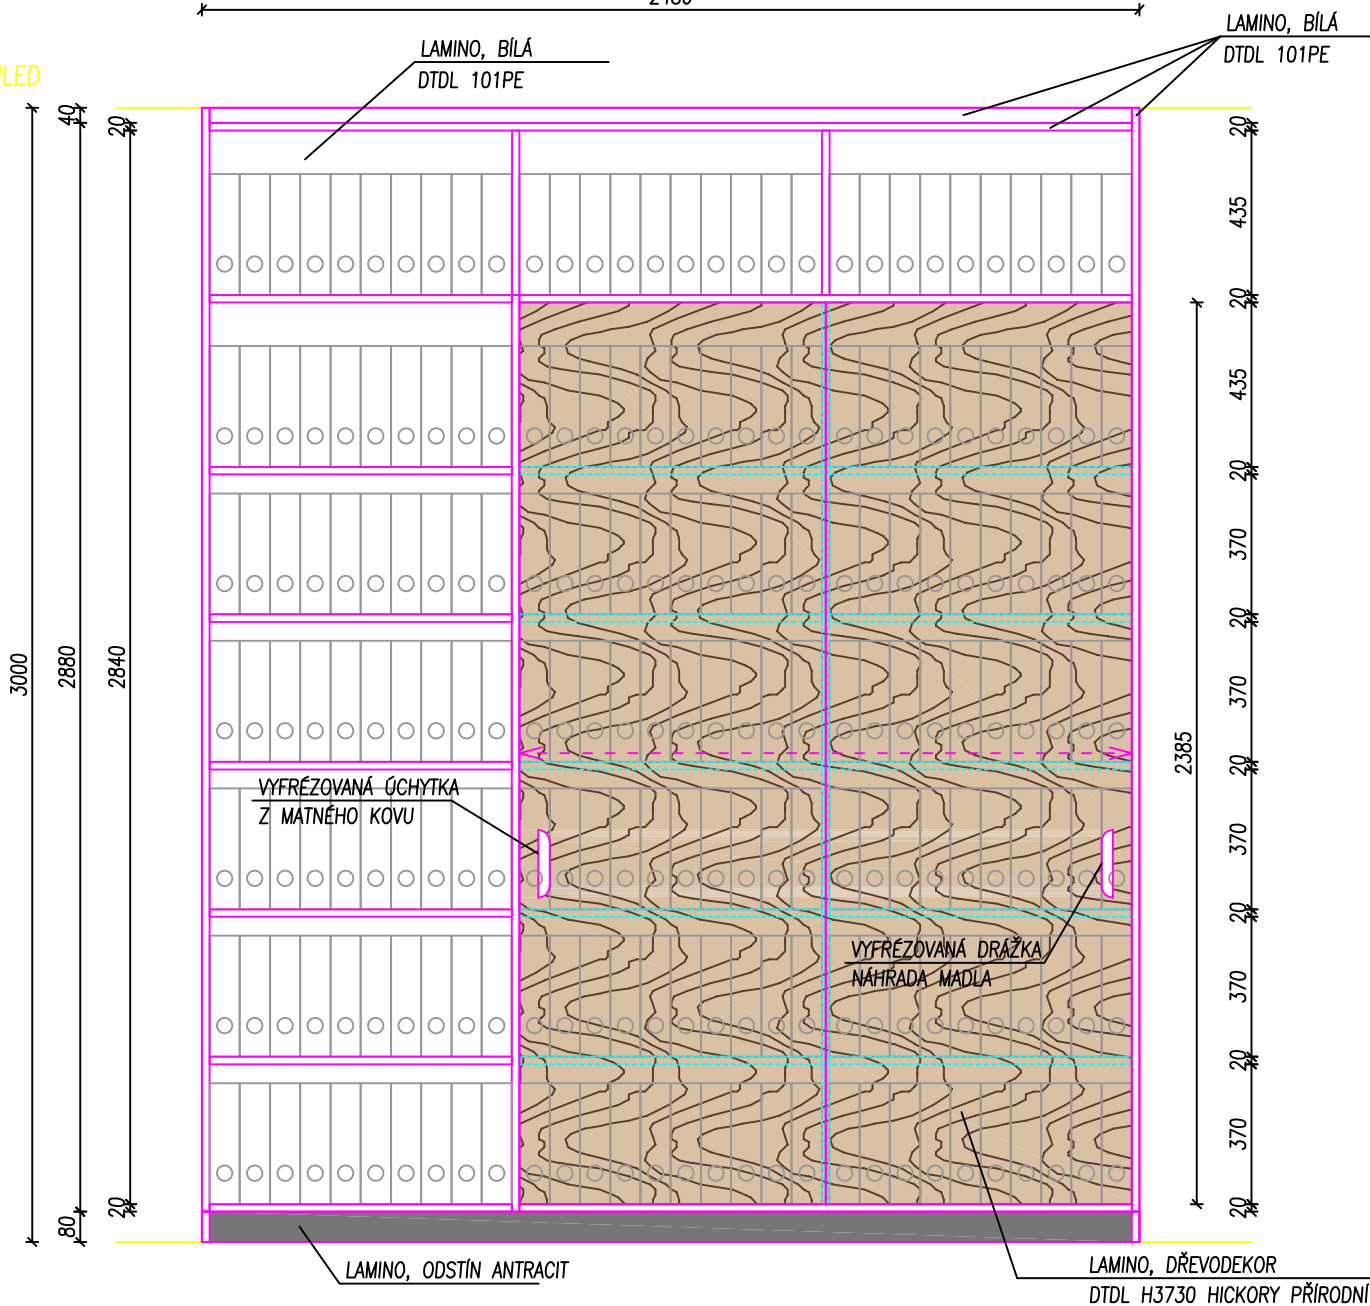

POZNÁMKA

- VNITŘNÍ POLICE BUDOU V ODSTÍNU BILÁ, DTDL 101PE
- VRCHNÍ ŘÍMSU A SOKL POZASTOUPIT O 40 mm
- VČETNĚ HLINÍKOVÝCH KOLEJNIČEK PRO POJEZD DVEŘÍ UKONČENÝCH DORAZY, NA HORNÍ I SPODNÍ STRANĚ DVEŘÍ
- DVEŘE KOTVIT NA NÁBYTKOVÉ KYVNÉ KOVÁNÍ
- DVEŘE SPODNÍ A VRCHNÍ DORAZ DVEŘÍ OPATŘIT PLASTOVÝMI DORAZY


POLOŽKA MT7.2

SKŘÍŇ NA ŠANONY


MĚŘÍTKO: 1:20

POČET: 8 ks

PŮDORYS

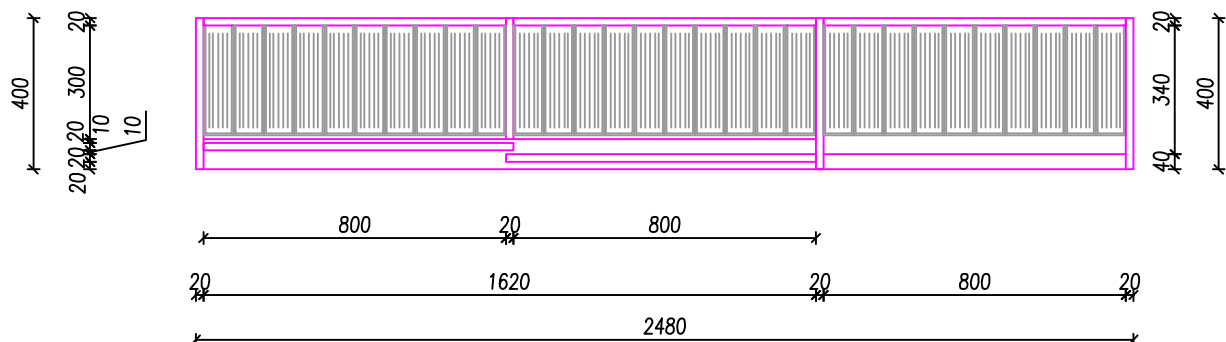

POHLED

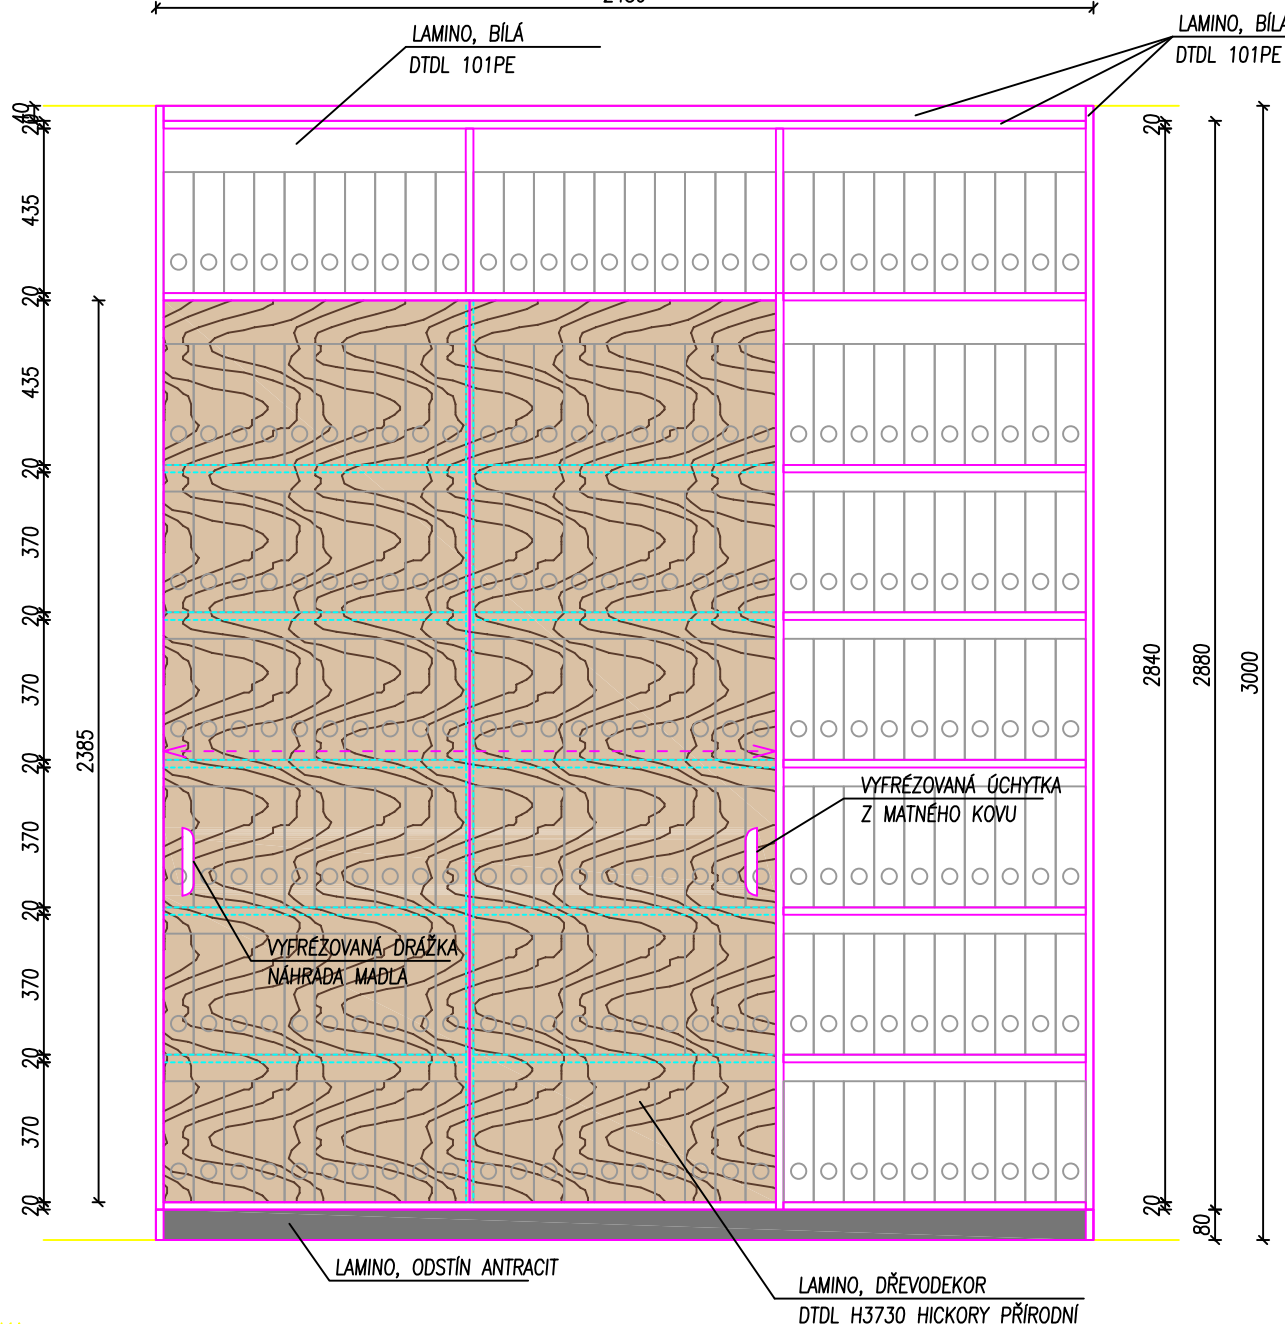

POZNÁMKA

- VNITŘNÍ POLICE BUDOU V ODSTÍNU BÍLÁ, DTDL 101PE
- VRCHNÍ ŘÍMSU A SOKL POZASTOUPIT O 40 mm
- VČETNĚ HLINÍKOVÝCH KOLEJNÍČEK PRO POJEZD DVEŘÍ UKONČENÝCH DORAZY, NA HORNÍ I SPODNÍ STRANĚ DVEŘÍ
- DVEŘE KOTVIT NA NÁBYTKOVÉ KYVNÉ KOVÁNÍ
- DVEŘE SPODNÍ A VRCHNÍ DORAZ DVEŘÍ OPATŘIT PLASTOVÝMI DORAZY

Technical drawing of a rectangular object with dimensions:



- Top view dimensions: 795, 1615, 795 (total width 1655)
- Side view dimensions: 400 (height)
- Sectional view dimensions: 20, 300, 40 (total height 400)

[illegible]

- VNITŘNÍ POLICE BUDOU V ODSTĚNU BILÁ, DTDL 101PE
- VRCHNÍ ŘÍMSU A SOKL POZASTOUPIT O 40 mm
- VČETNĚ HLINÍKOVÝCH KOLEJNÍČEK PRO POJEZD DVEŘÍ UKONČENÝCH DORAZY, NA HORNÍ I SPODNÍ STRANĚ DVEŘÍ

- DVEŘE KOTVIT NA NÁBYTKOVÉ KYVNÉ KOVÁNÍ
- DVEŘE SPODNÍ A VRCHNÍ DORAZ DVEŘÍ OPATŘIT PLASTOVÝMI DORAZY

MĚŘÍTKO: 1:20

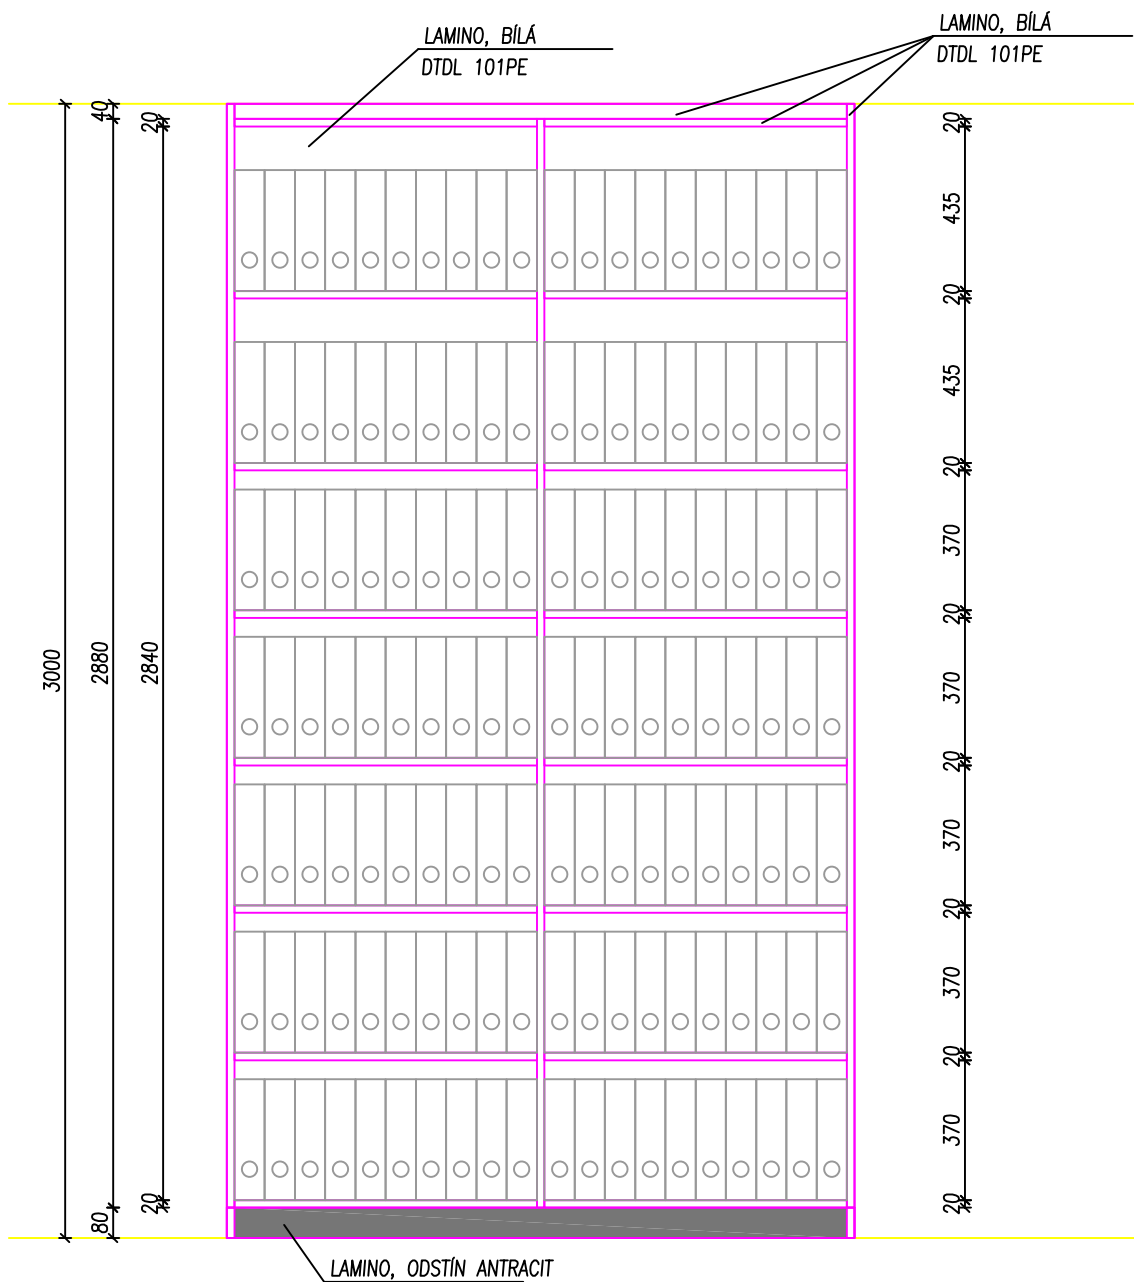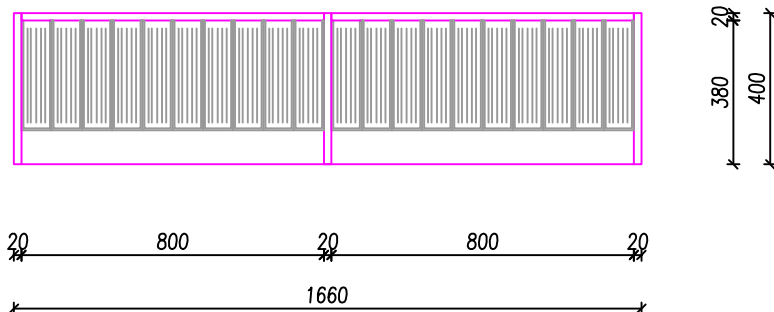

- VNITŘNÍ POLICE BUDOU V ODSTÍNU BILÁ, DTDL 101PE
- VRCHNÍ ŘÍMSU A SOKL POZASTOUPIT O 40 mm


POLOŽKA MT9.2

POLICE NA ŠANONY


MĚŘÍTKO: 1:20

POČET: 2 ks

PŮDORYS

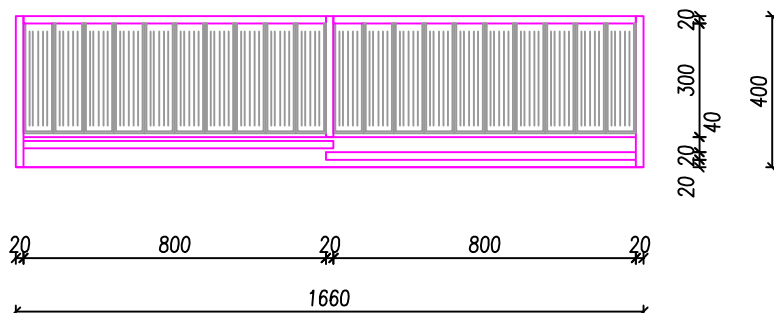

POHLED

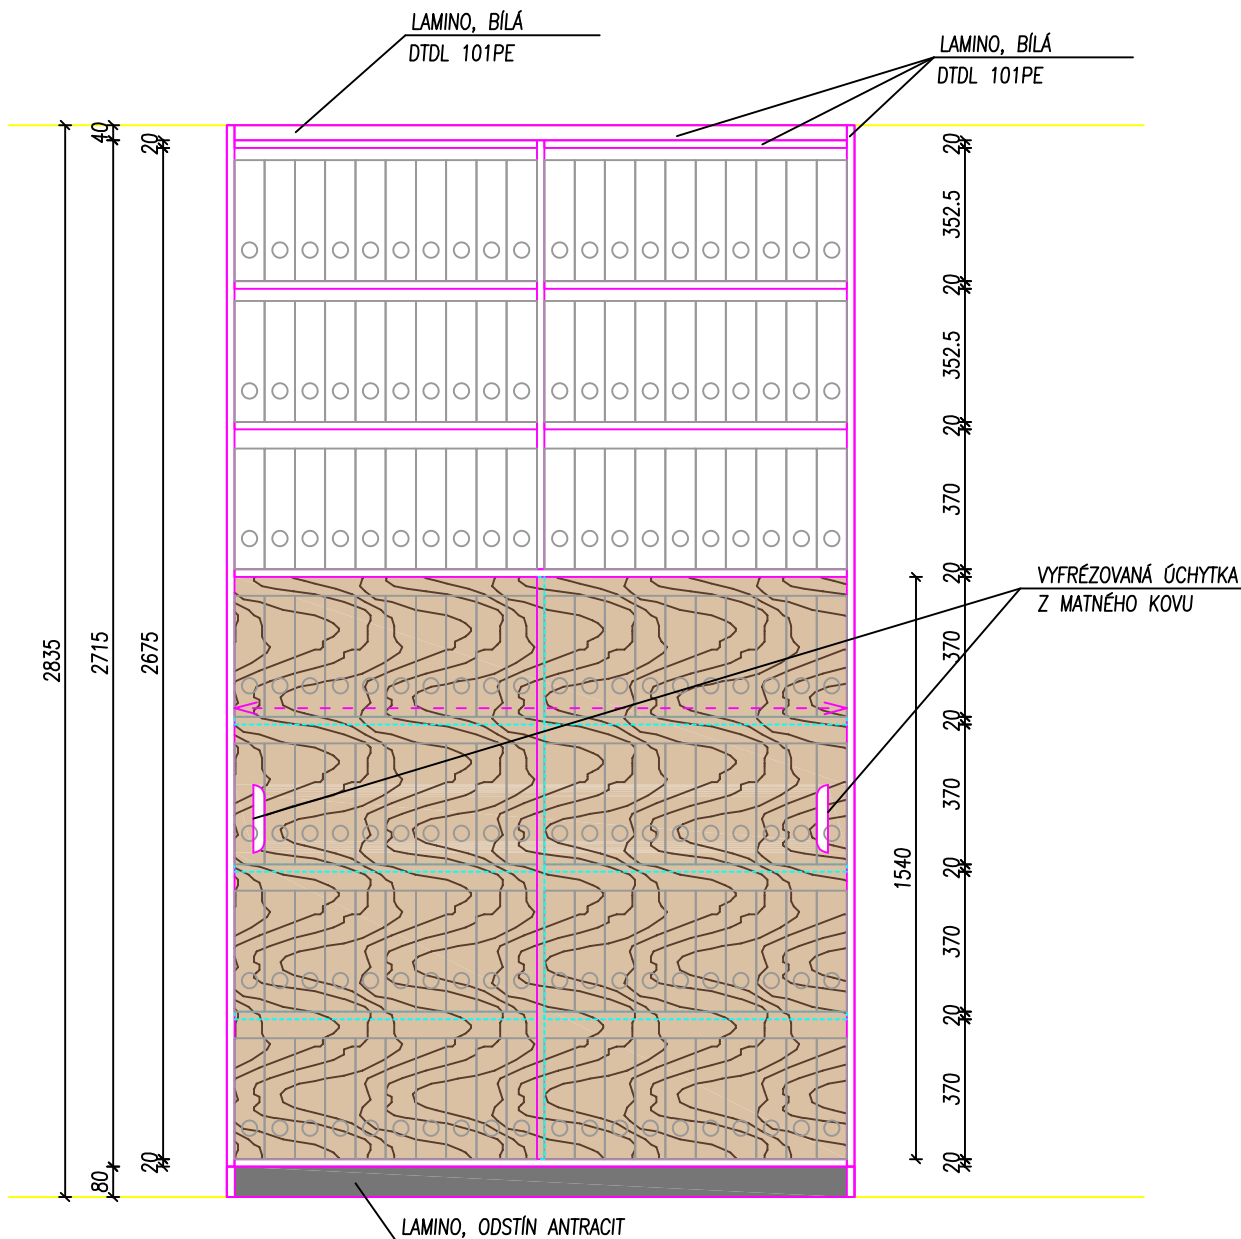

POZNÁMKA

- VNITŘNÍ POLICE BUDOU V ODSÍNU BÍLÁ, DTDL 101PE
- VRCHNÍ ŘÍMSU A SOKL POZASTOUPIT O 40 mm
- VČETNĚ HLINÍKOVÝCH KOLEJNÍČEK PRO POJEZD DVEŘÍ UKONČENÝCH DORAZY, NA HORNÍ I SPODNÍ STRANĚ DVEŘÍ
- DVEŘE KOTVIT NA NÁBYTKOVÉ KYVNÉ KOVÁNÍ
- DVEŘE SPODNÍ A VRCHNÍ DORAZ DVEŘÍ OPATŘIT PLASTOVÝMI DORAZY


POLOŽKA MT10.1

POLICE NA ŠANONY


MĚŘÍTKO: 1:20

POČET: 3 ks

PŮDORYS

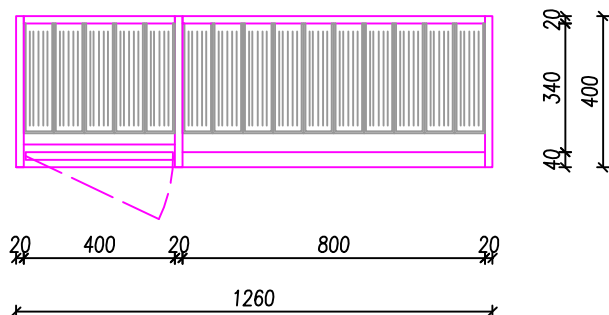

POHLED


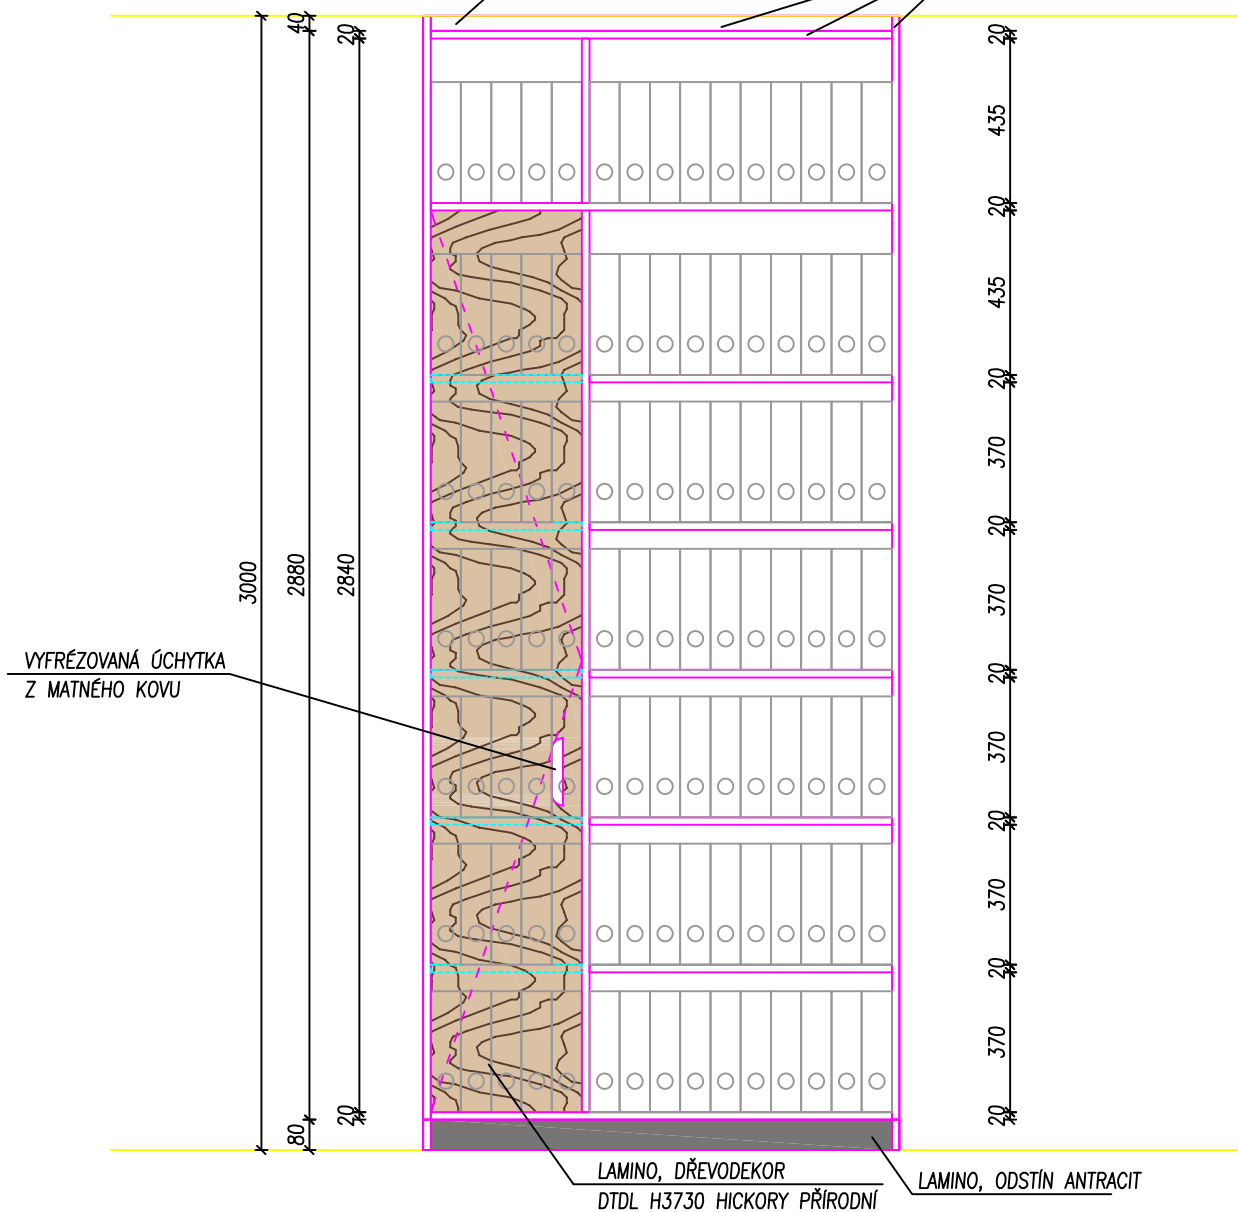


POZNÁMKA

- VNITŘNÍ POLICE BUDOU V ODSTÍNU BÍLÁ, DTDL 101PE
- VRCHNÍ ŘÍMSU A SOKL POZASTOUPIT O 40 mm

- DVEŘE KOTVIT NA NÁBYTKOVÉ KYVNÉ KOVÁNÍ
- DVEŘE SPODNÍ A VRCHNÍ DORAZ DVEŘÍ OPATŘIT PLASTOVÝMI DORAZY

MĚŘÍTKO: 1:20

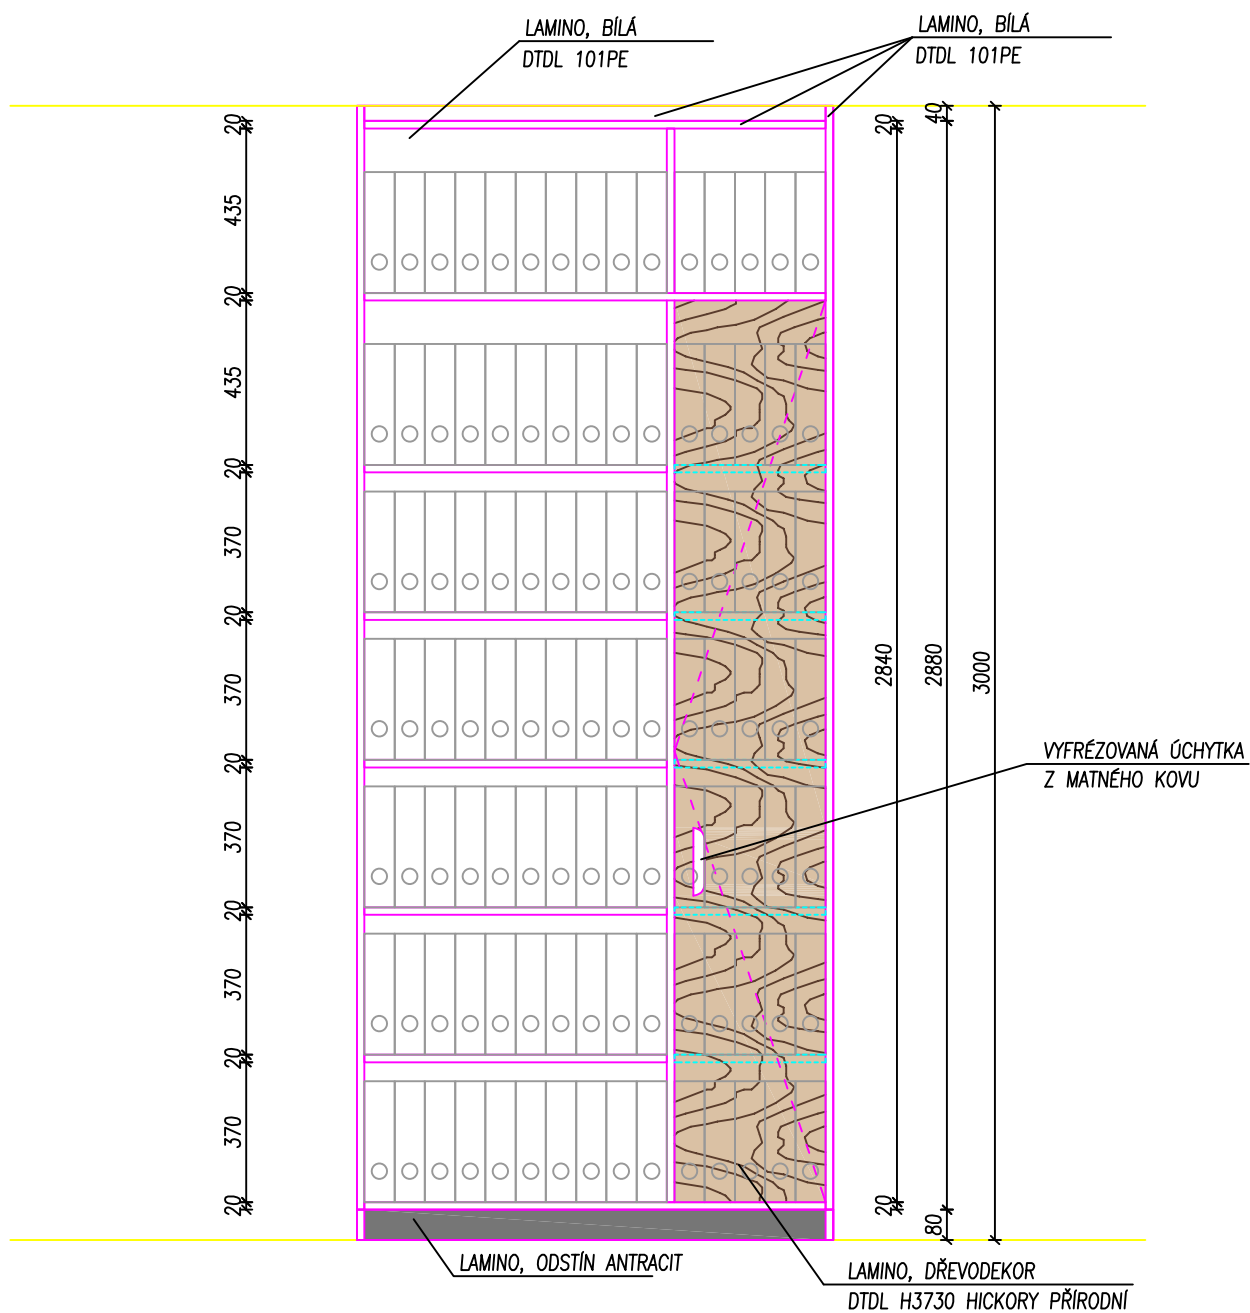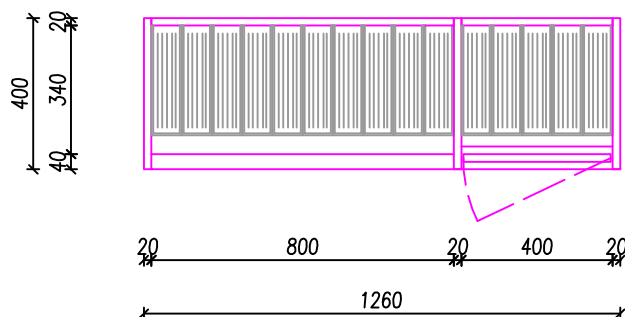

- VNITŘNÍ POLICE BUDOU V ODSTÍNU BÍLÁ, DTDL 101PE
- VRCHNÍ ŘÍMSU A SOKL POZASTOUPIT O 40 mm

- DVEŘE KOTVIT NA NÁBYTKOVÉ KYVNÉ KOVÁNÍ
- DVEŘE SPODNÍ A VRCHNÍ DORAZ DVEŘÍ OPATŘIT PLASTOVÝMI DORAZY


POLOŽKA MT11

POLICE NA ŠANONY


MĚŘÍTKO: 1:20

POČET: 1 ks

PŮDORYS

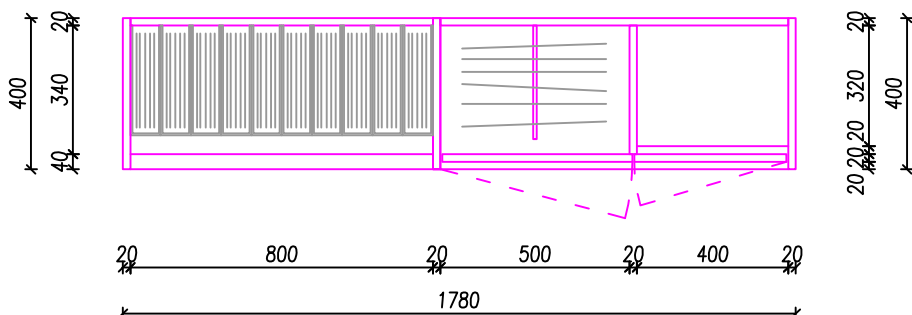

POHLED

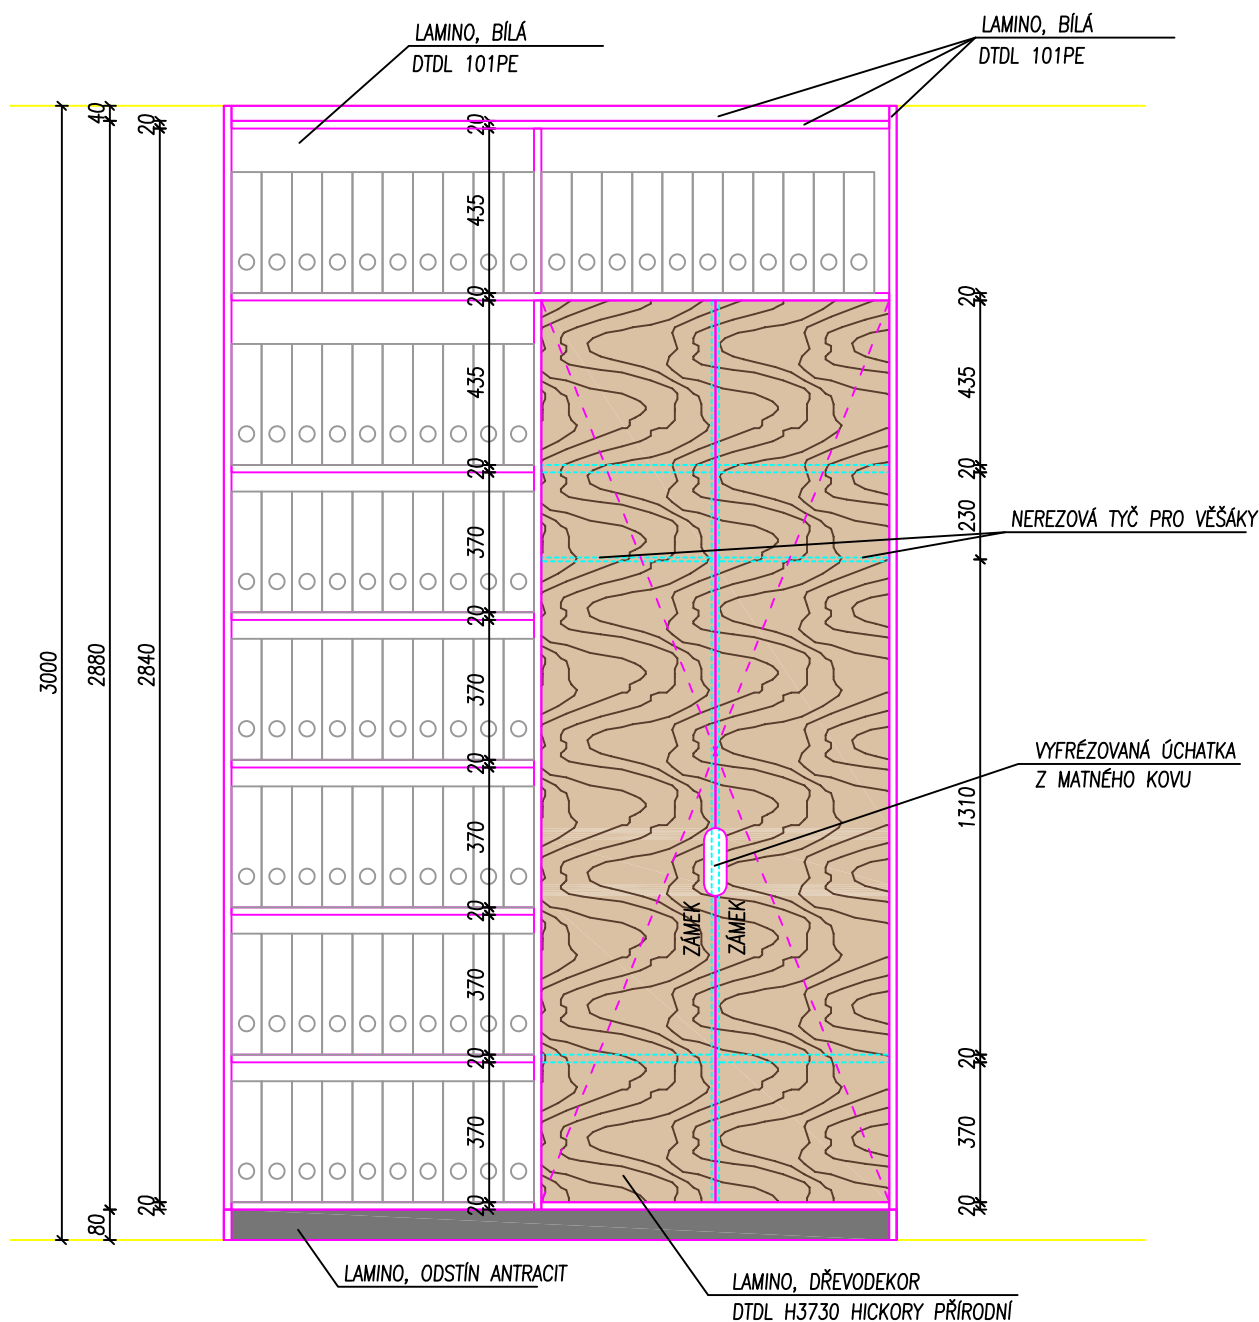

POZNÁMKA


- VNITŘNÍ POLICE BUDOU V ODSTÍNU BÍLÁ, DTDL 101PE
- SPODNÍ DVOJICE DVEŘÍ BUDOU VYBAVENÉ DVOUHAČKOVÝM NÁBYTKOVÝM ZÁMKEM
- VRCHNÍ ŘÍMSU A SOKL POZASTOUPIT O 40 mm
- DVEŘE KOTVIT NA NÁBYTKOVÉ KYVNÉ KOVÁNÍ
- DVEŘE SPODNÍ A VRCHNÍ DORAZ DVEŘÍ OPATŘIT PLASTOVÝMI DORAZY

POLOŽKA MT12

POLICE NA ŠANONY


MĚŘÍTKO: 1:20
POČET: 1 ks

PŮDORYS

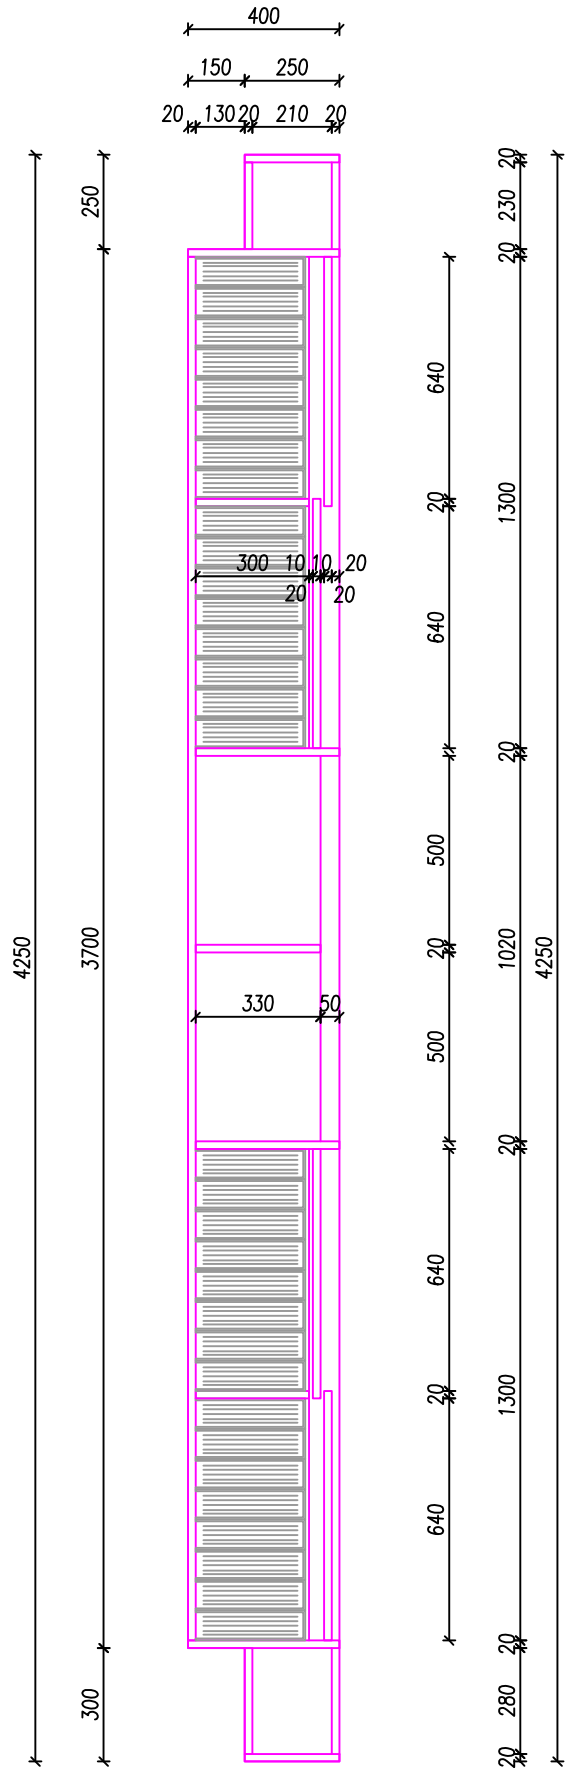


MĚŘÍTKO: 1:20

POHLED

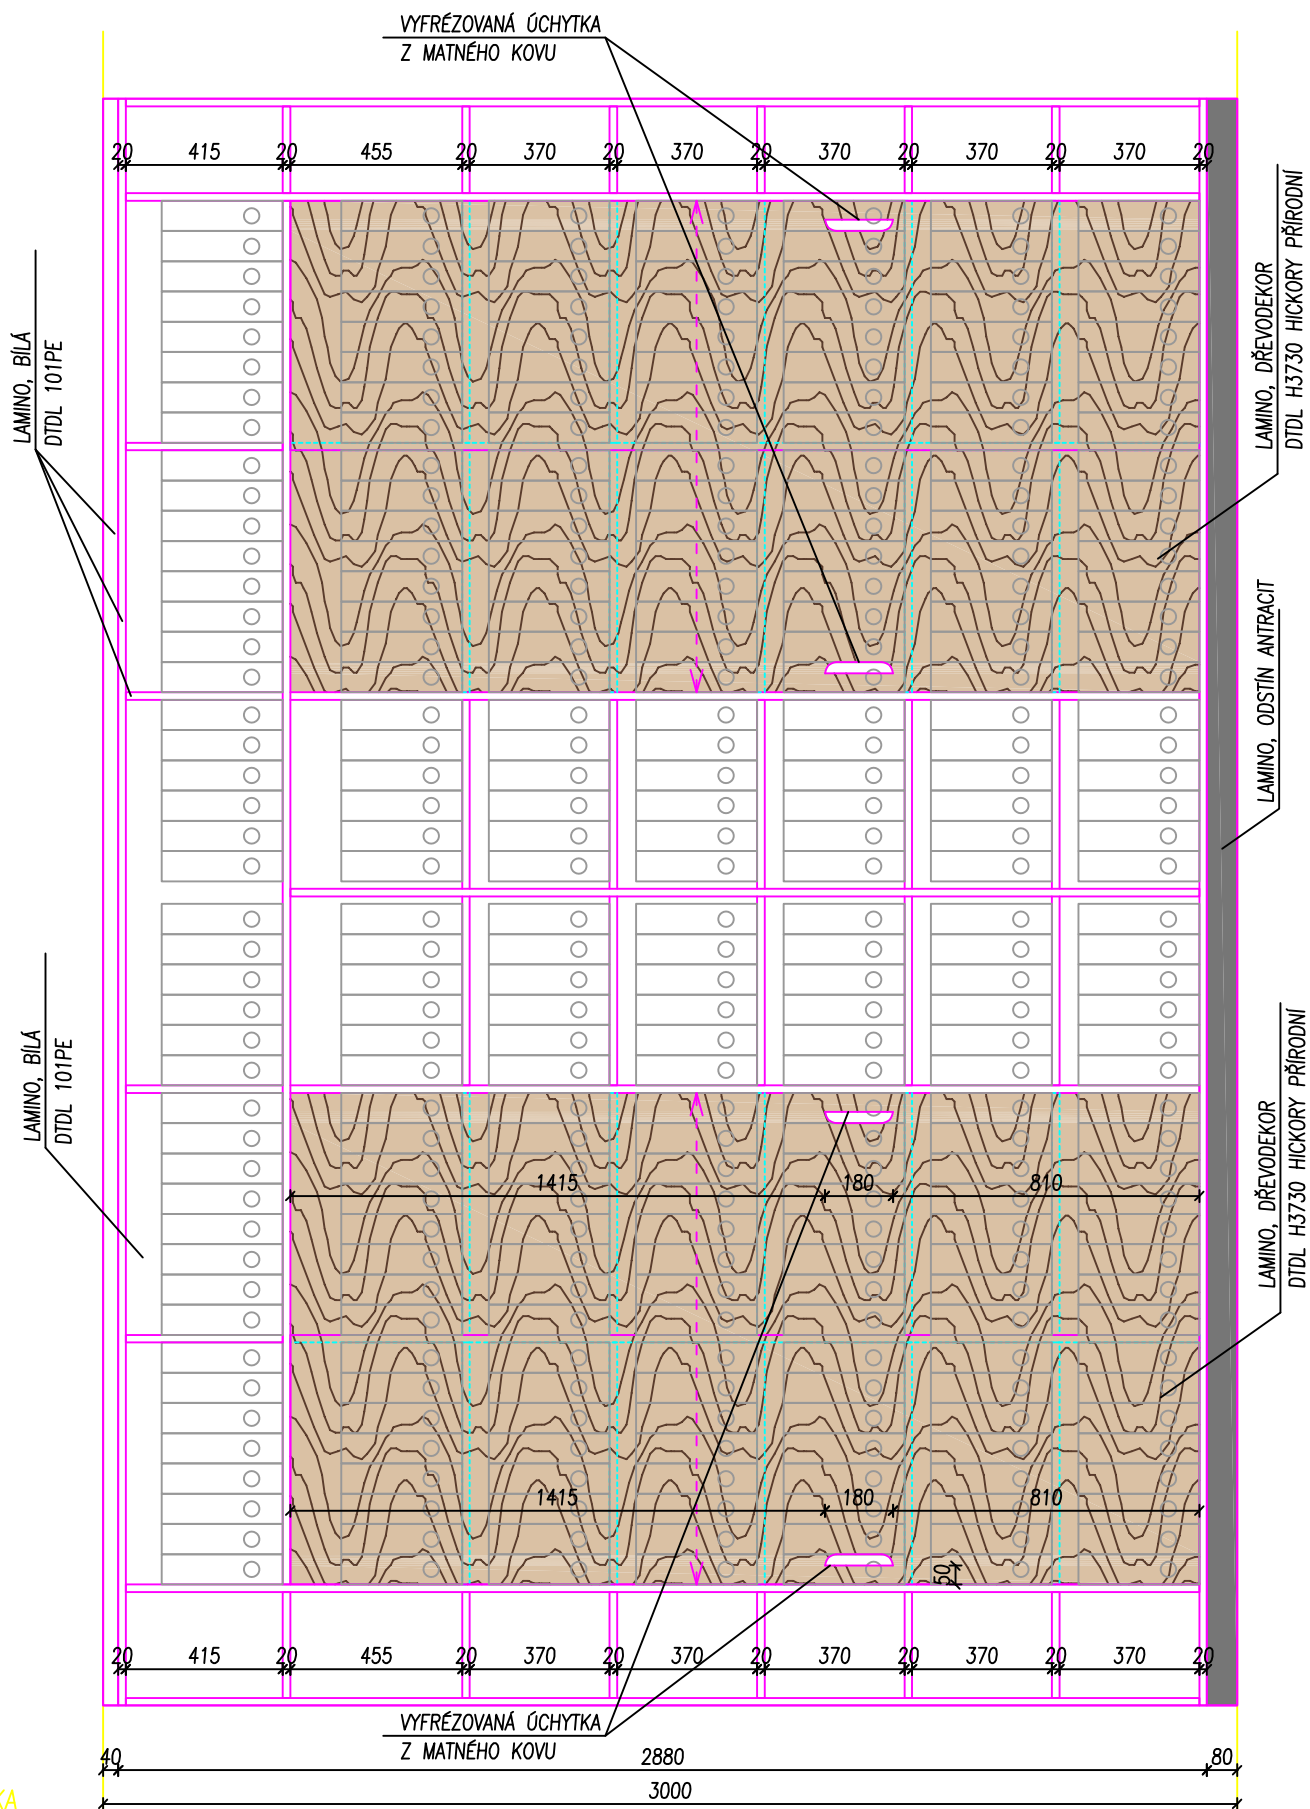

MĚŘÍTKO: 1:20

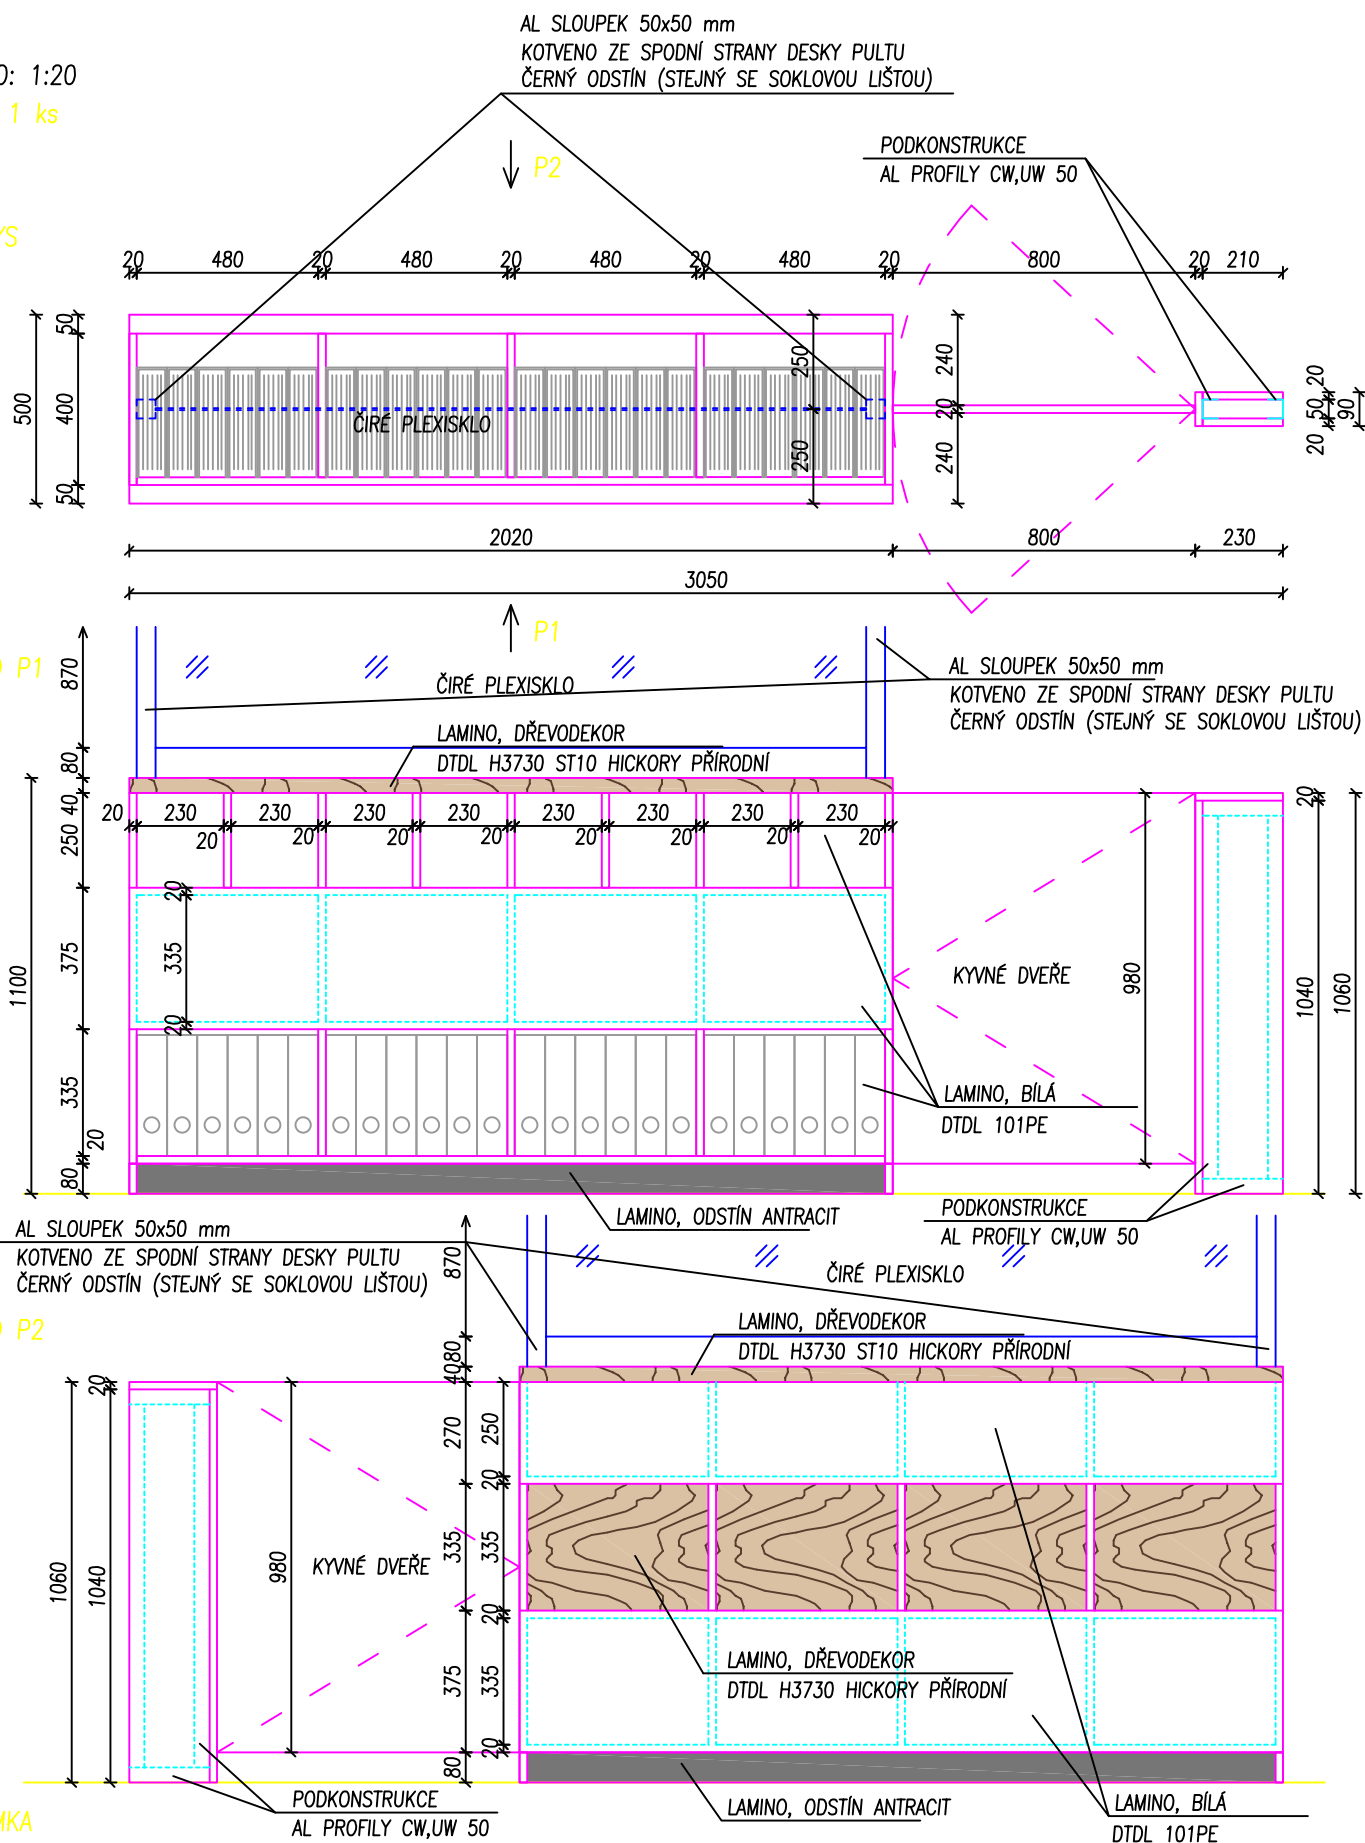


- VNITŘNÍ POLICE BUDOU V ODSTÍNU BÍLÁ, DTDL 101PE
- VČETNĚ KYVNÉHO NEREZOVÉHO KOVÁNÍ DVEŘÍ

- VČETNĚ SKRYTÉHO KOTVENÍ AL PROFILŮ PLEXISCLA


MĚŘÍTKO: 1:20

POČET: 7 ks


PŮDORYS

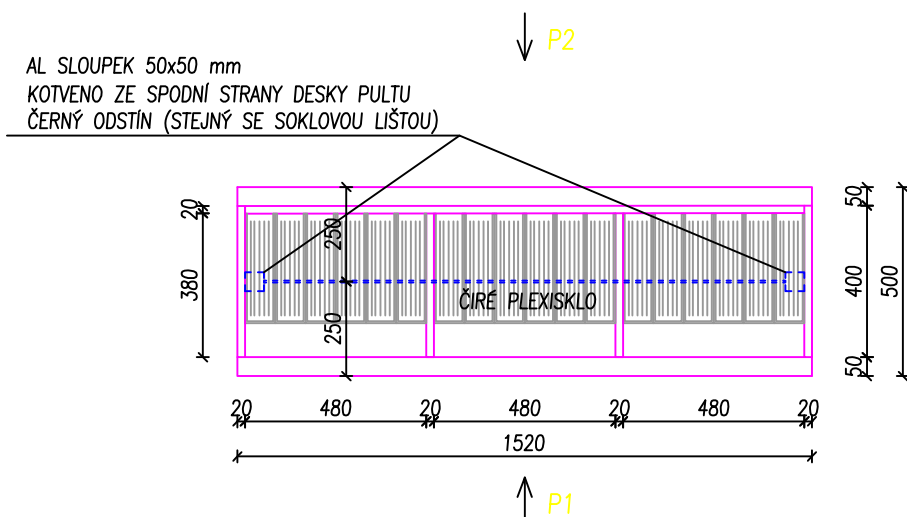

POHLED P1

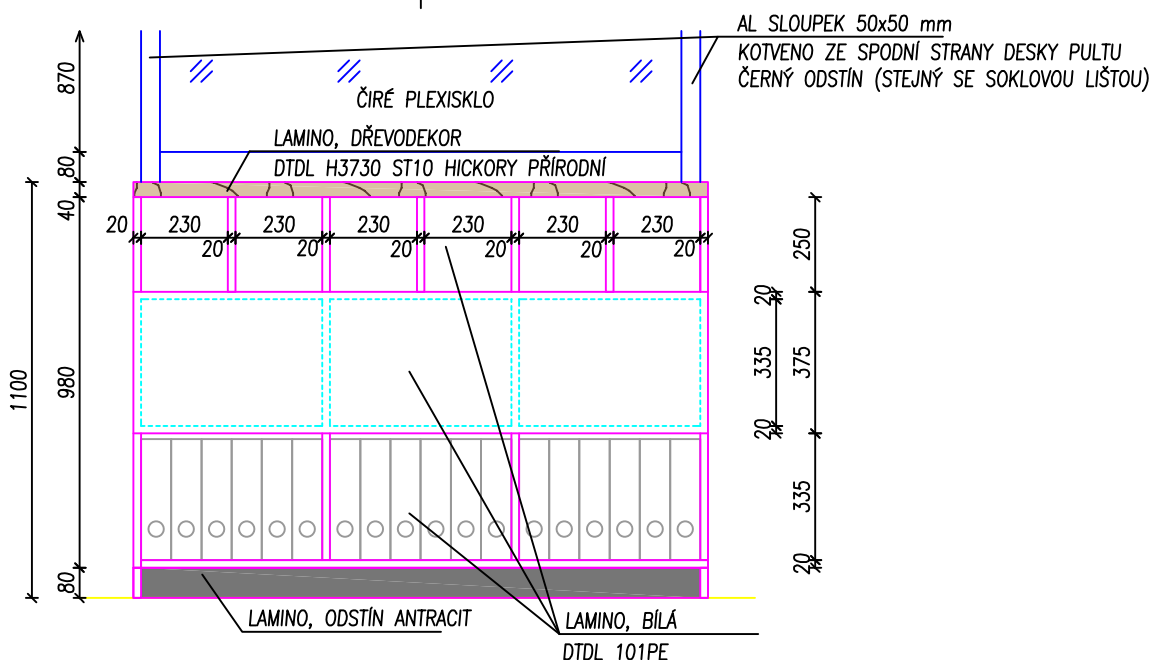

POHLED P2

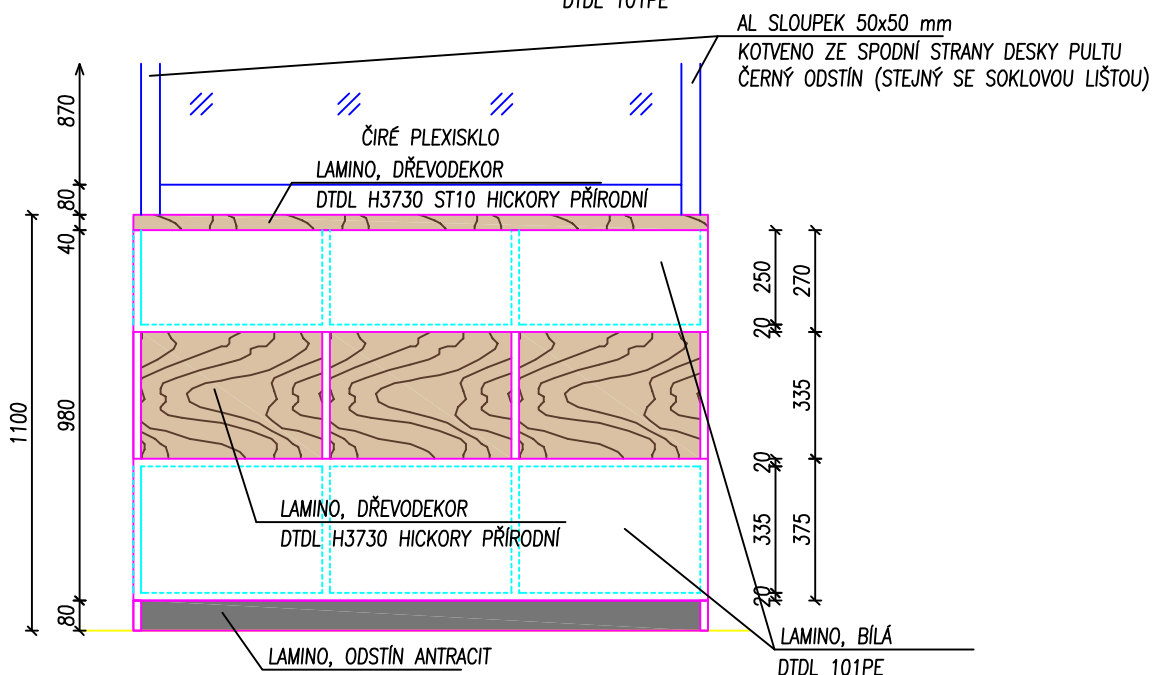

POZNÁMKA

- VNITŘNÍ POLICE BUDOU V ODSŤÍNU BILÁ, DTDL 101PE
- VČETNĚ SKRYTÉHO KOTVENÍ AL PROFILŮ PLEXISKLA
- V MÍSTNOSTECH 2.37, 2.36, 2.35 BUDE DELŠÍ PLEXISKLO, KOTVENÉ AŽ NA PRODLOUŽENÍ PULTU (NA POLOŽKU MT31)


POLOŽKA MT16

PŘÍČKA S KYVNÝMI DVEŘMI


MĚŘÍTKO: 1:20

POČET: 1 ks

PŮDORYS

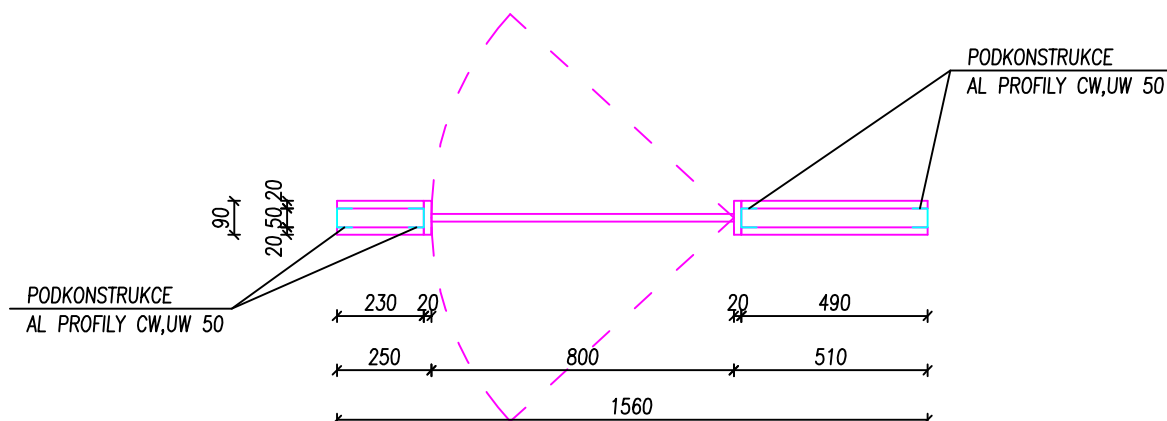

POHLED

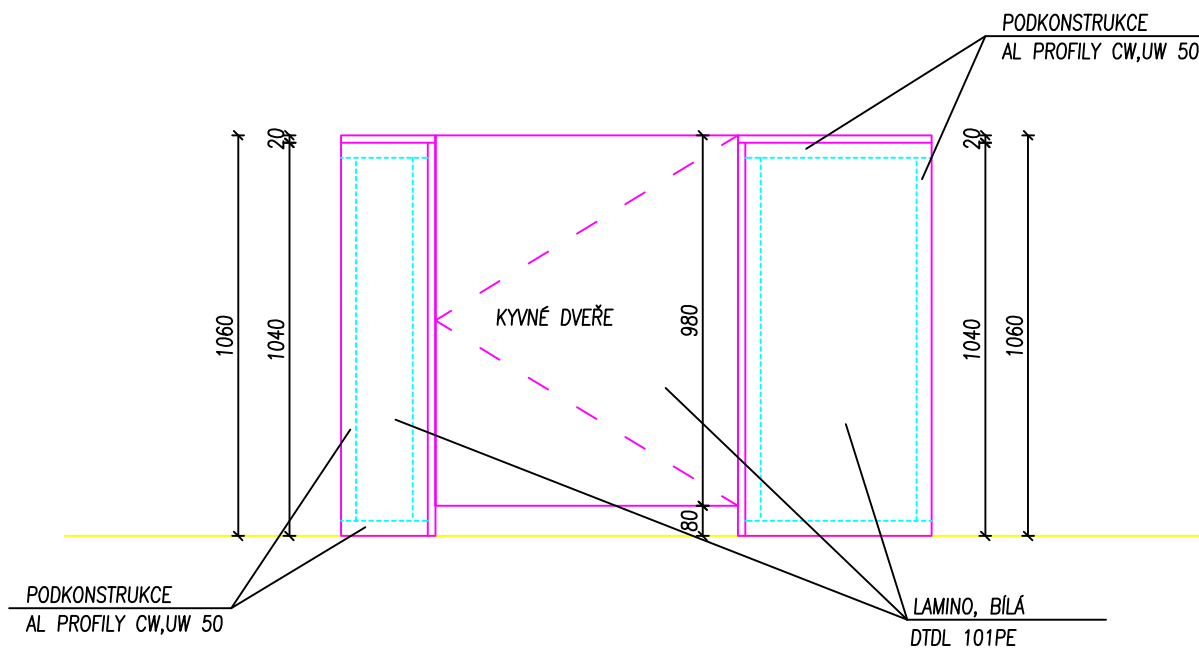

POZNÁMKA

- AL NOSNÁ PODKONSTRUKCE PŘÍČKY Z PROFILŮ CW A UW 50
- VČETNĚ KYVNÉHO NEREZOVÉHO KOVÁNÍ DVEŘÍ


POLOŽKA MT17

SKŘÍŇ NA ŠANONY


MĚŘÍTKO: 1:20

POČET: 1 ks

PŮDORYS

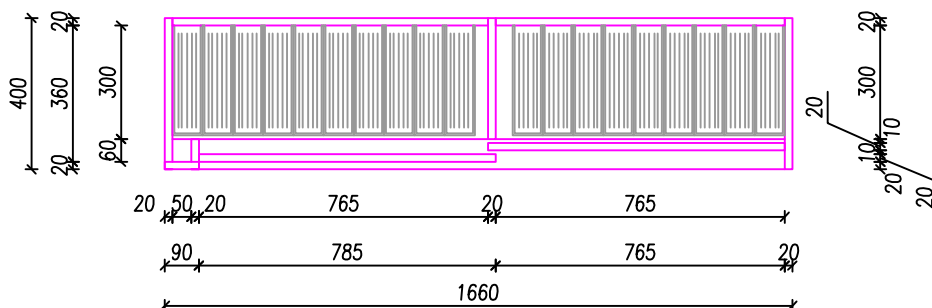

POHLED

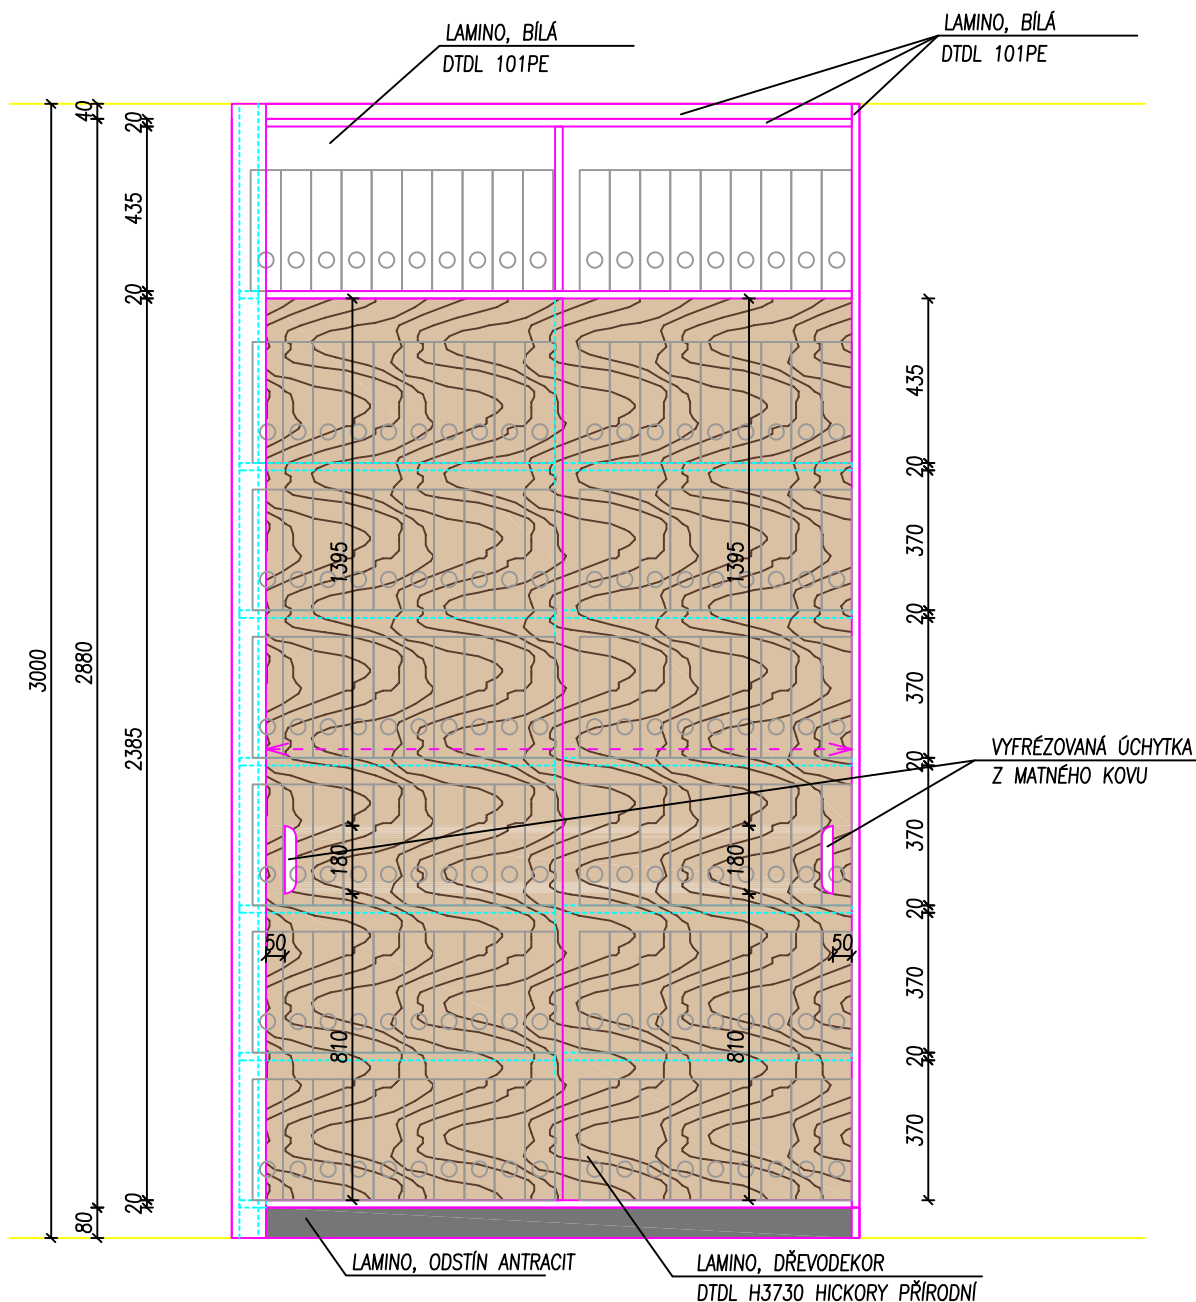

POZNÁMKA

- VNITŘNÍ POLICE BUDOU V ODSTÍNU BÍLÁ, DTDL 101PE
- VRCHNÍ ŘÍMSU A SOKL POZASTOUPIT O 40 mm
- VČETNĚ HLINÍKOVÝCH KOLEJNÍČEK PRO POJEZD DVEŘÍ UKONČENÝCH DORAZY, NA HORNÍ I SPODNÍ STRANĚ DVEŘÍ
- DVEŘE KOTVIT NA NÁBYTKOVÉ KYVNÉ KOVÁNÍ
- DVEŘE SPODNÍ A VRCHNÍ DORAZ DVEŘÍ OPATŘIT PLASTOVÝMI DORAZY


POLOŽKA MT18

PŘÍČKA S KYVNÝMI DVEŘMI


MĚŘÍTKO: 1:20

POČET: 4 ks

PŮDORYS

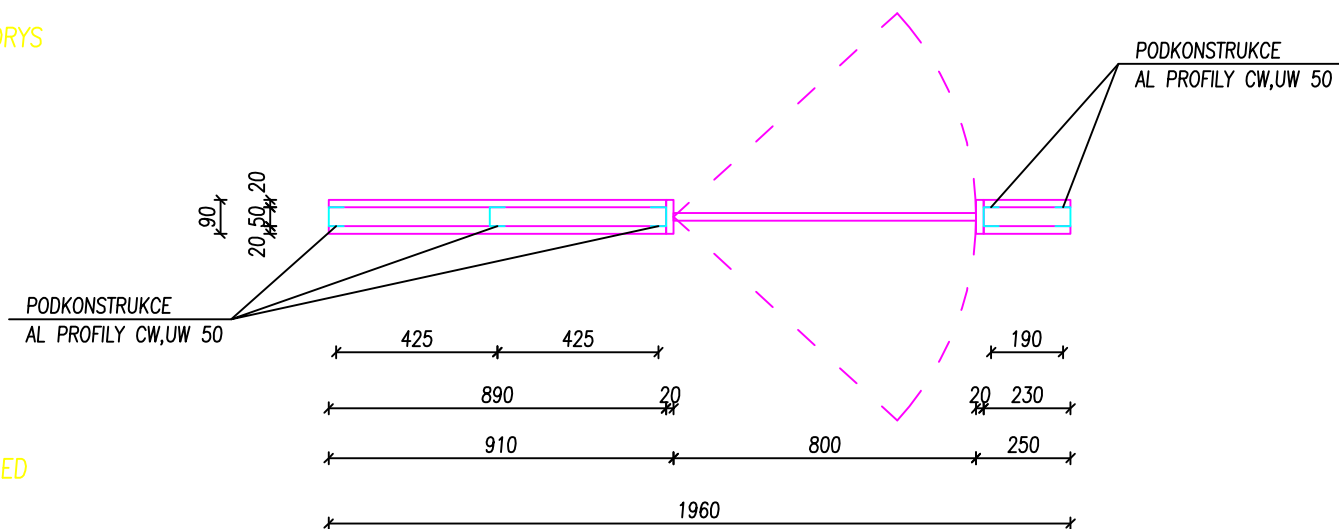

POHLED

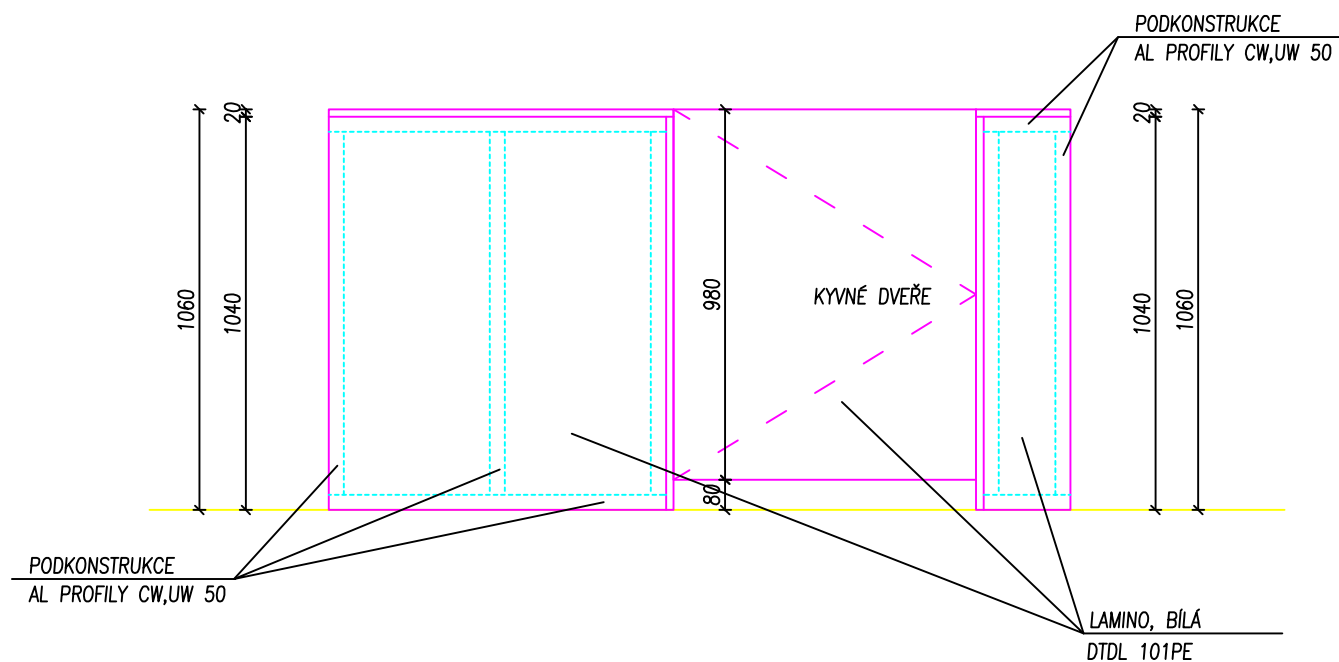

POZNÁMKA


- AL NOSNÁ PODKONSTRUKCE PŘÍČKY Z PROFILŮ CW A UW 50
- VČETNĚ KYVNÉHO NEREZOVÉHO KOVÁNÍ DVEŘÍ

POLOŽKA MT19

ROHOVÁ SKŘÍŇ

MĚŘÍTKO: 1:20
POČET: 1 ks


PŮDORYS

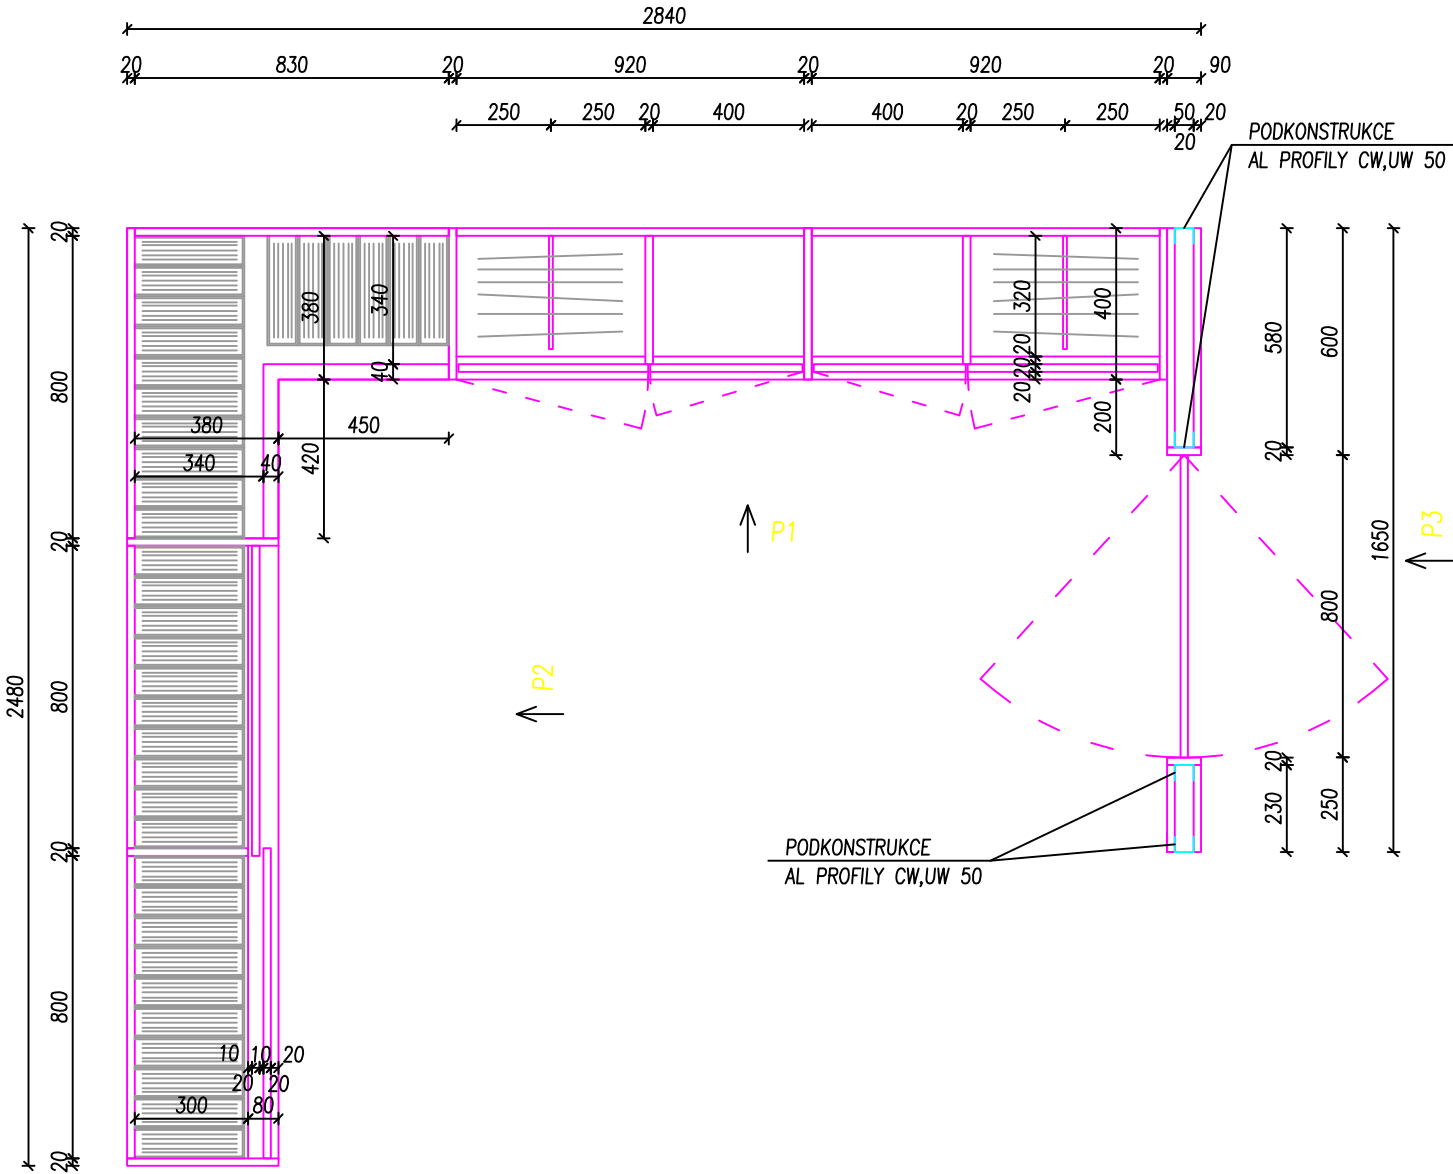

- VNITŘNÍ POLICE BUDOU V ODSTÍNU BILÁ, DTDL 101PE
 - VRCHNÍ ŘÍMSU A SOKL POZASTOUPIT O 40 mm
 - VČETNĚ HLINÍKOVÝCH KOLEJNIČEK PRO POJEZD DVEŘÍ UKONČENÝCH DORAZY, NA HORNÍ I SPODNÍ STRANĚ DVEŘÍ
- DVEŘE KOTVIT NA NÁBYTKOVÉ KYVNÉ KOVÁNÍ
 - DVEŘE SPODNÍ A VRCHNÍ DORAZ DVEŘÍ OPATŘIT PLASTOVÝMI DORAZY

MĚŘÍTKO: 1:20



POHLED P3

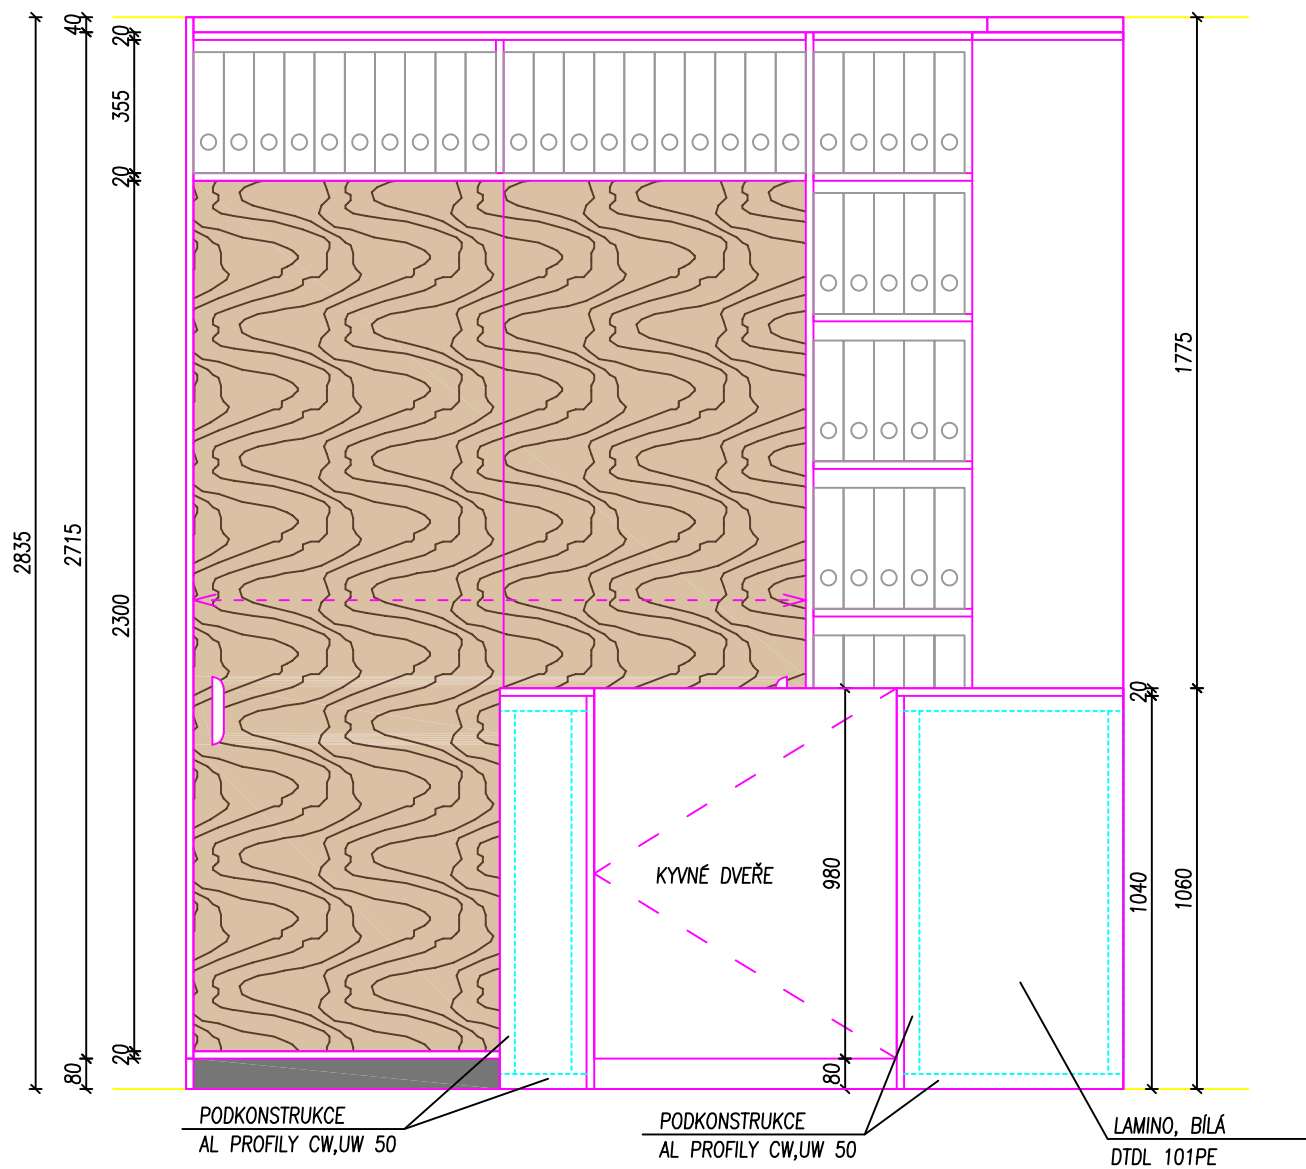

POZNÁMKA

- AL NOSNÁ PODKONSTRUKCE PŘÍČKY Z PROFILŮ CW A UW 50
- VČETNĚ KYVNÉHO NEREZOVÉHO KOVÁNÍ DVEŘÍ

[illegible]

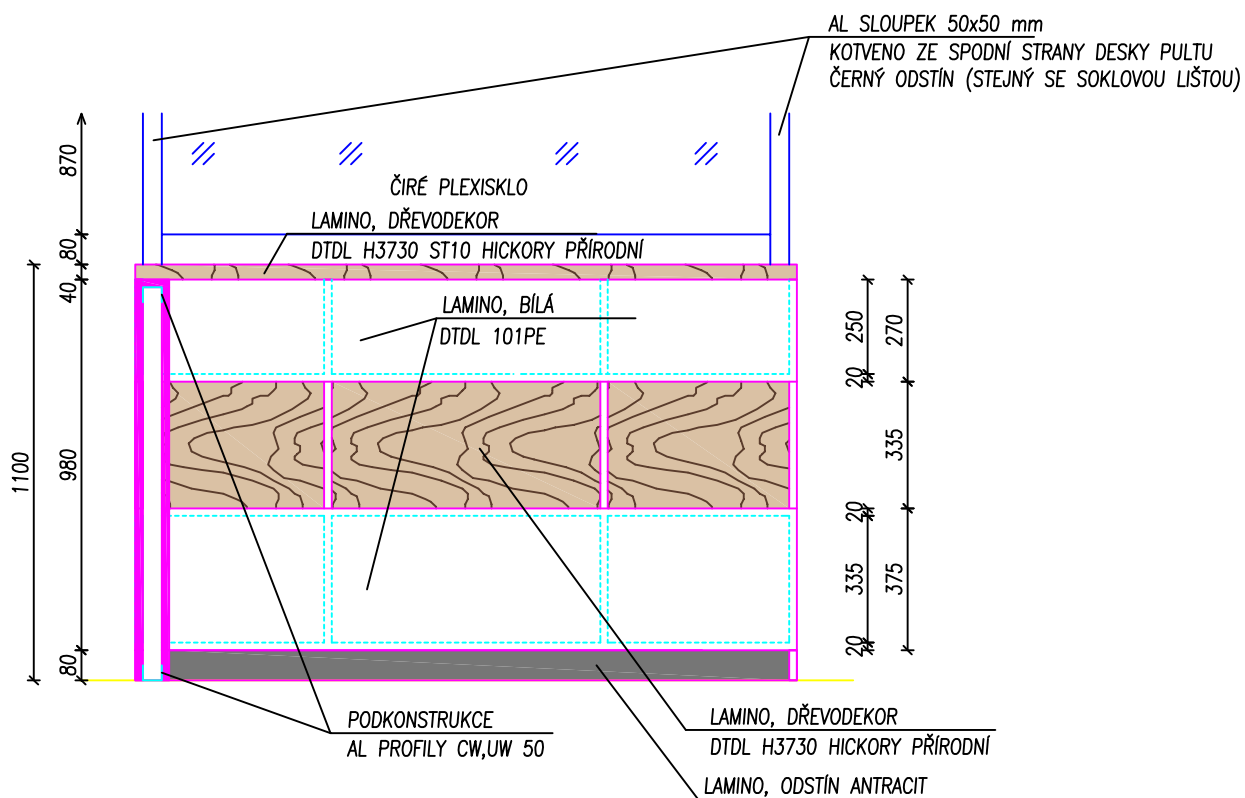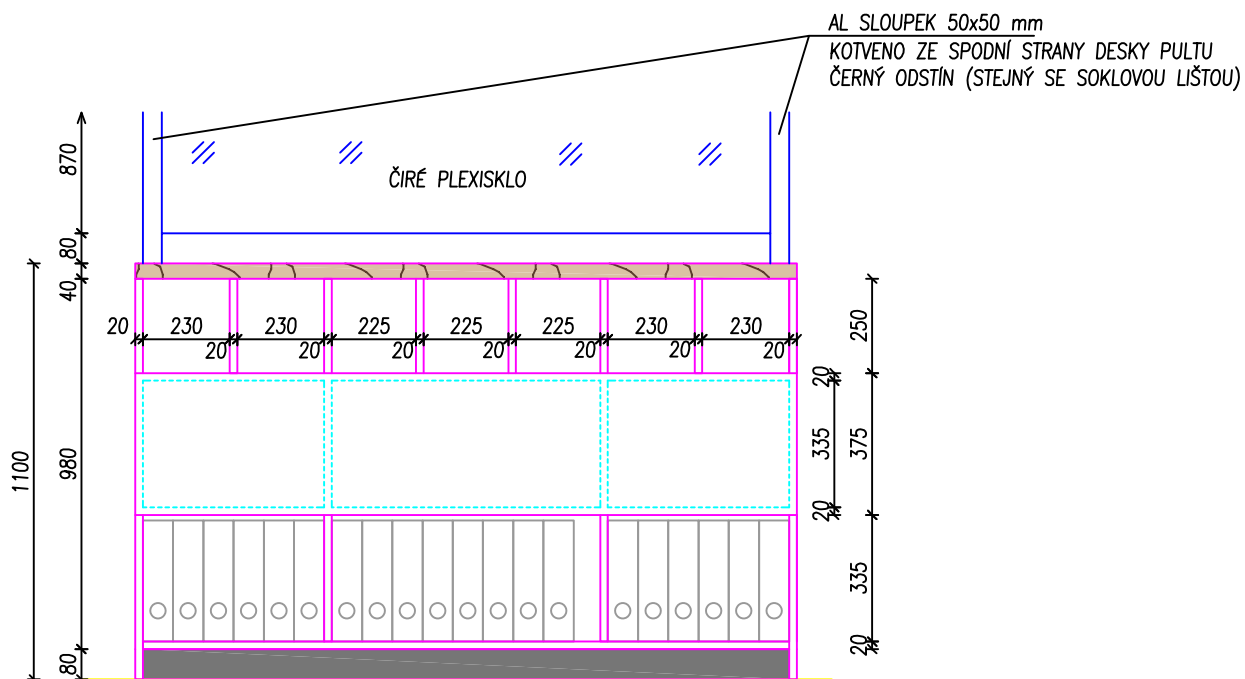

- VNITŘNÍ POLICE BUDOU V ODSTÍNU BÍLÁ, DTDL 101PE


– VČETNĚ SKRYTÉHO KOTVENÍ AL PROFILŮ PLEXISKLA

POLOŽKA MT20

PULT + PŘÍČKA S KYVNÝMI DVEŘMI

MĚŘÍTKO: 1:20

POHLED P3

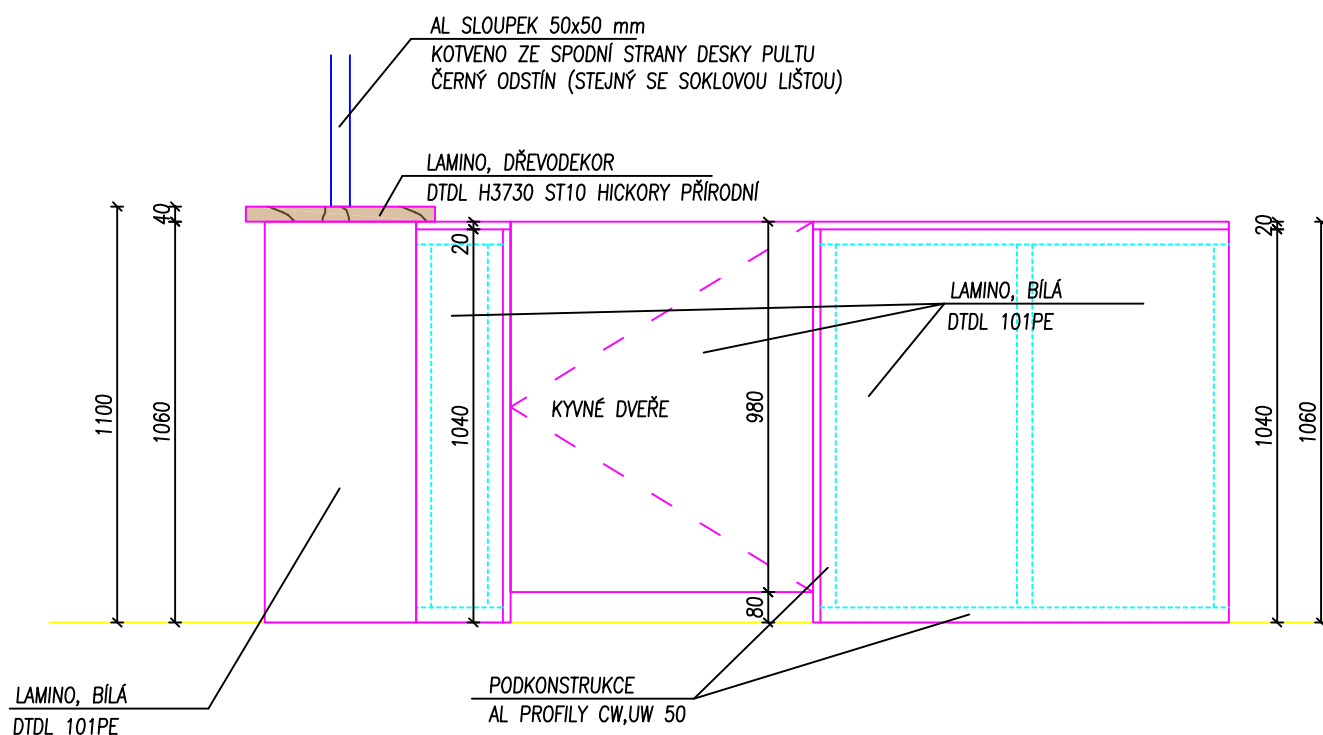

POZNÁMKA


- AL NOSNÁ PODKONSTRUKCE PŘÍČKY Z PROFILŮ CW A UW 50
- VČETNĚ KYVNÉHO NEREZOVÉHO KOVÁNÍ DVEŘÍ

POLOŽKA MT21

ROHOVÁ SKŘÍŇ


MĚŘÍTKO: 1:20
POČET: 1 ks

PŮDORYS

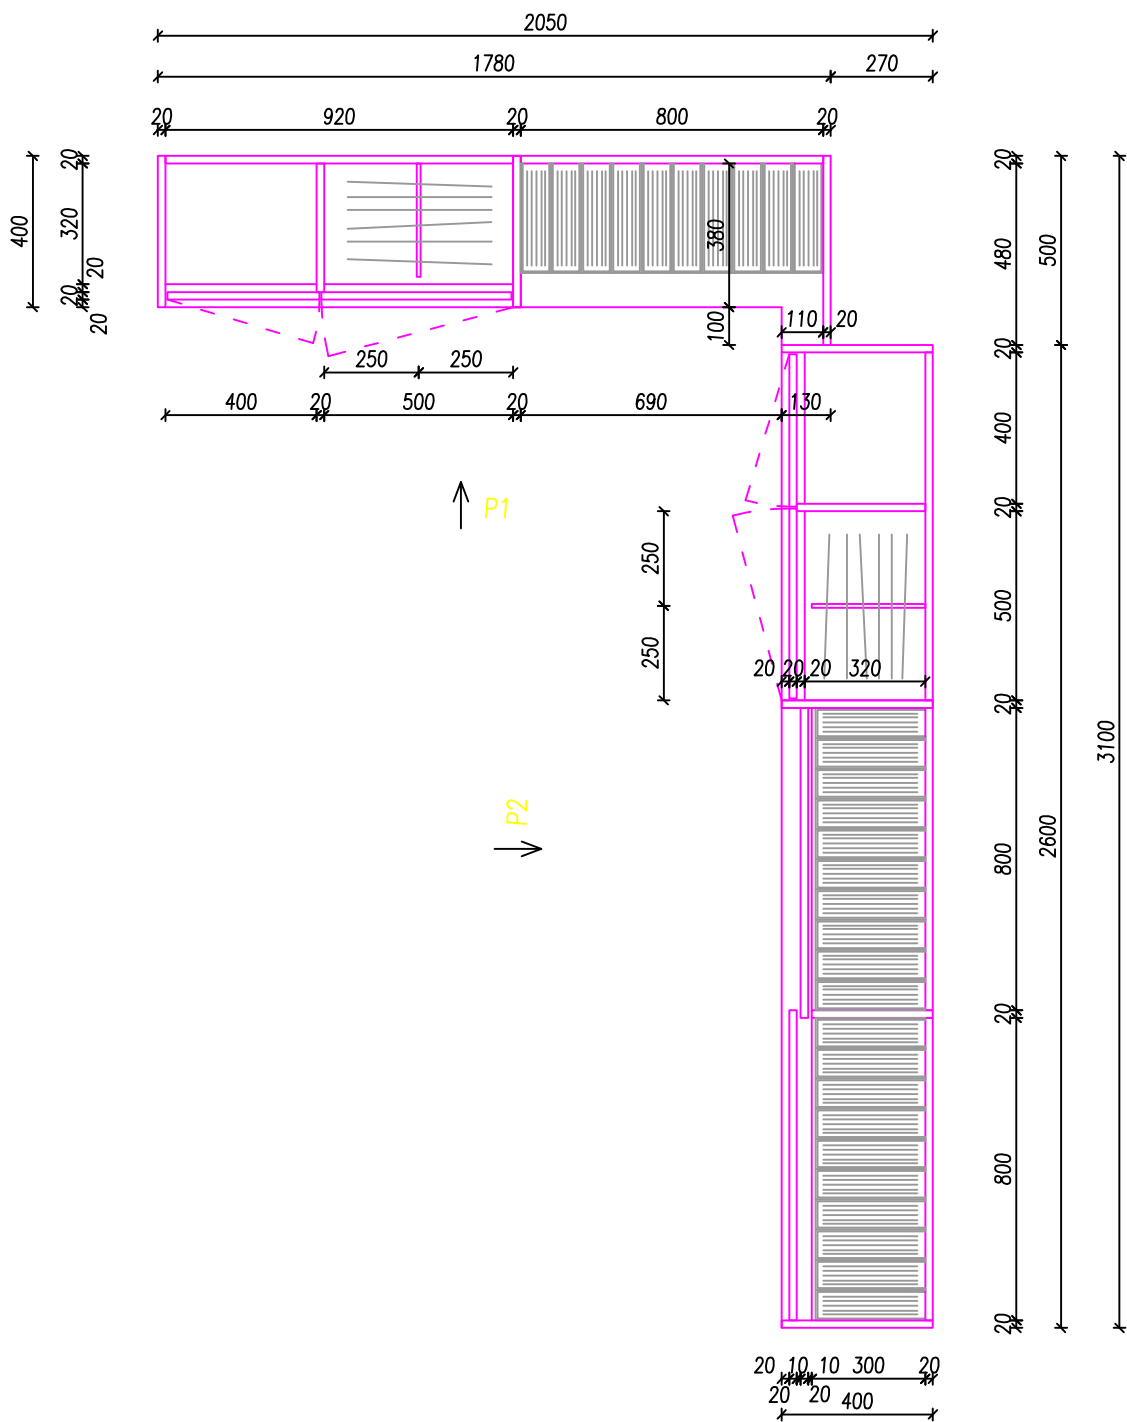

MĚŘÍTKO: 1:20

POHLED P1

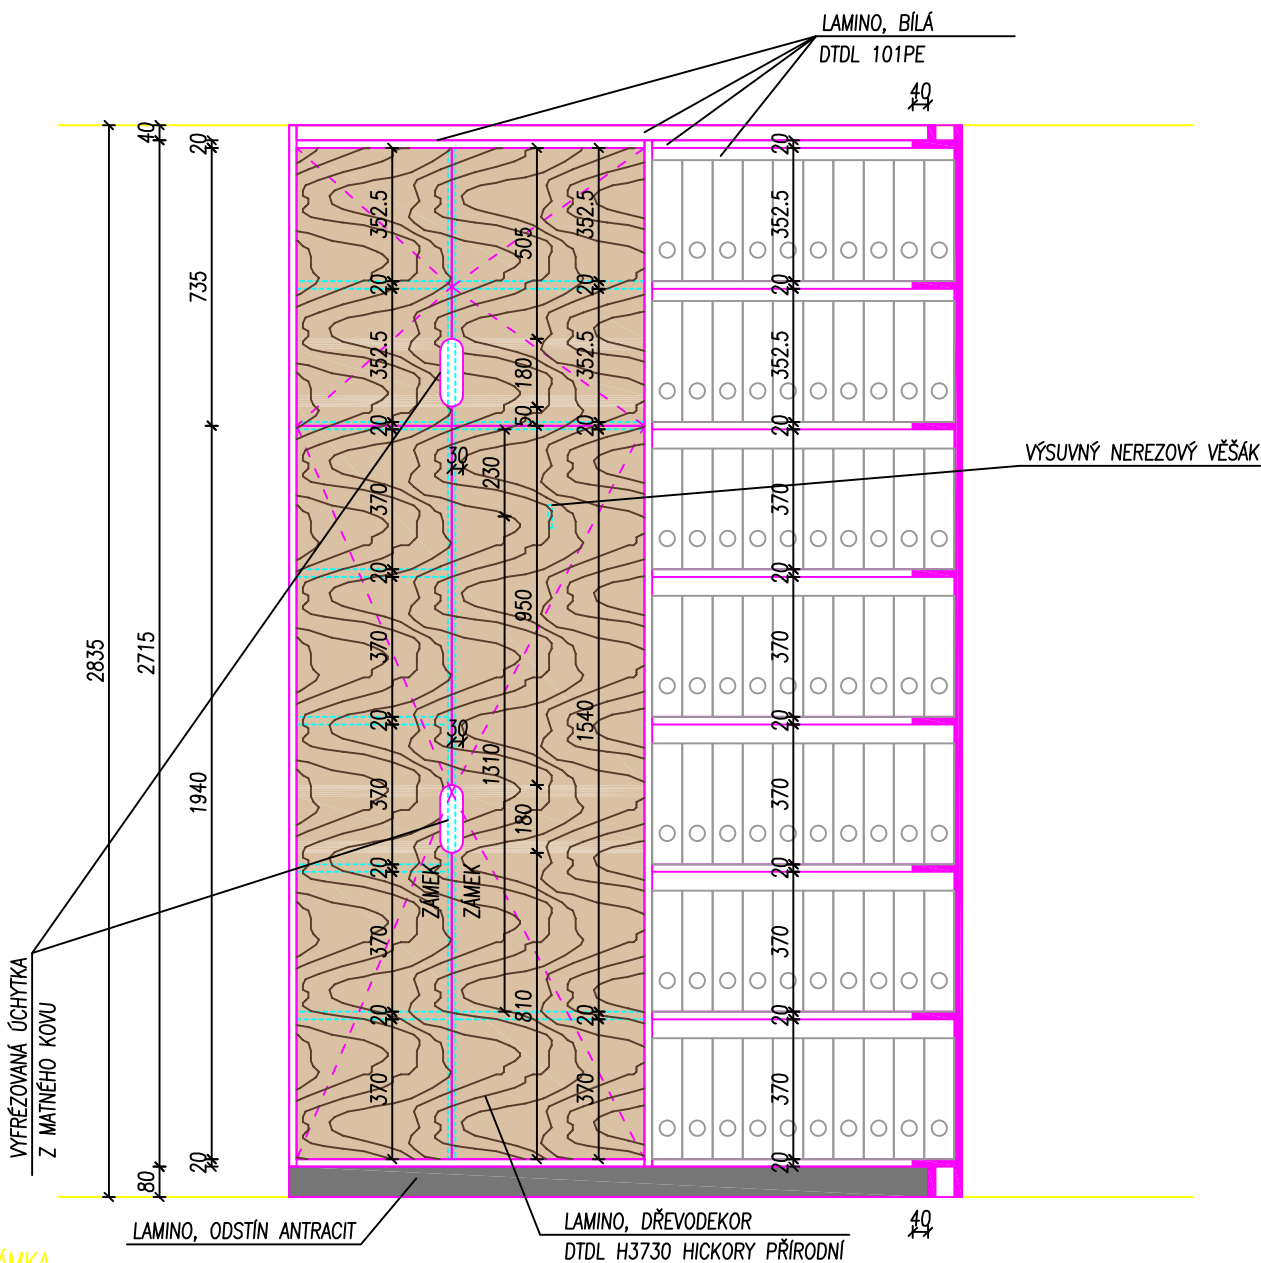

POZNÁMKA


- VNITŘNÍ POLICE BUDOU V ODSÍNĚ BILÁ, DTDL 101PE
- SPODNÍ DVOJICE DVEŘÍ BUDOU VYBAVENÉ DVOUHAČKOVÝM NÁBYTKOVÝM ZÁMKEM
- VRCHNÍ ŘÍMSU A SOKL POZASTOUPIT O 40 mm
- DVEŘE KOTVIT NA NÁBYTKOVÉ KYVNÉ KOVÁNÍ
- DVEŘE SPODNÍ A VRCHNÍ DORAZ DVEŘÍ OPATŘIT PLASTOVÝMI DORAZY

POLOŽKA MT22


ROHOVÁ SKŘÍŇ

MĚŘÍTKO: 1:20
POČET: 1 ks


PŮDORYS

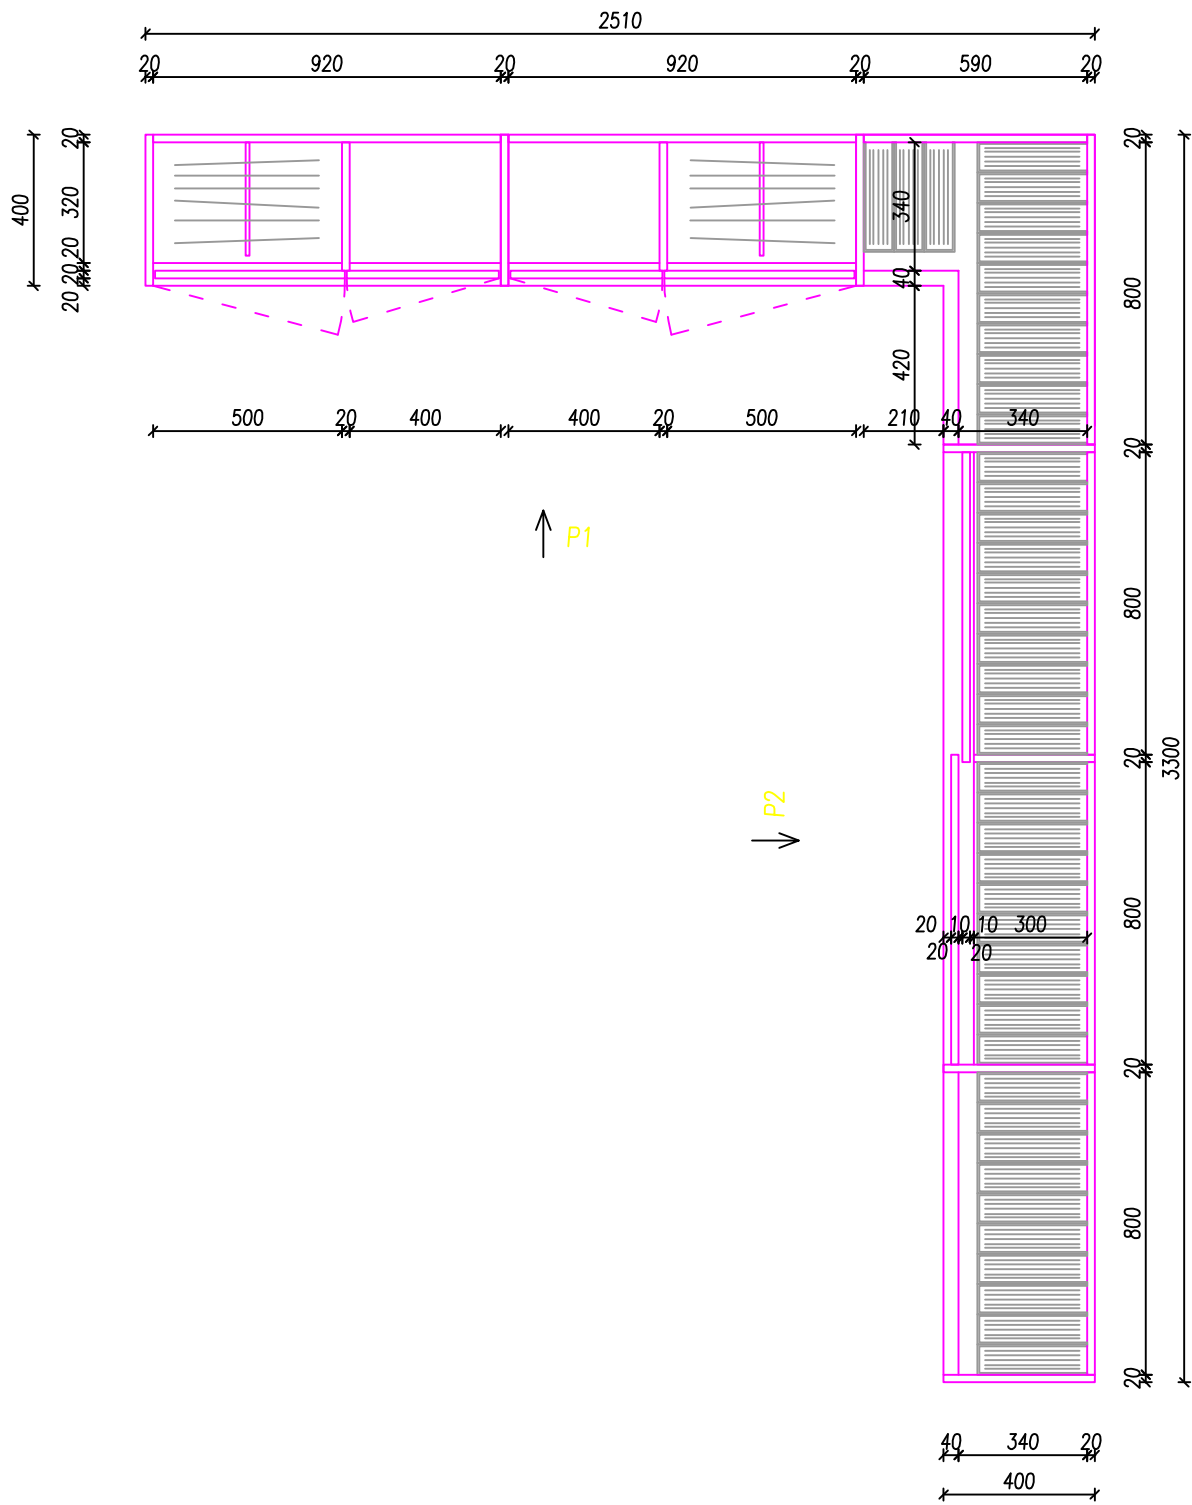

MĚŘÍTKO: 1:20

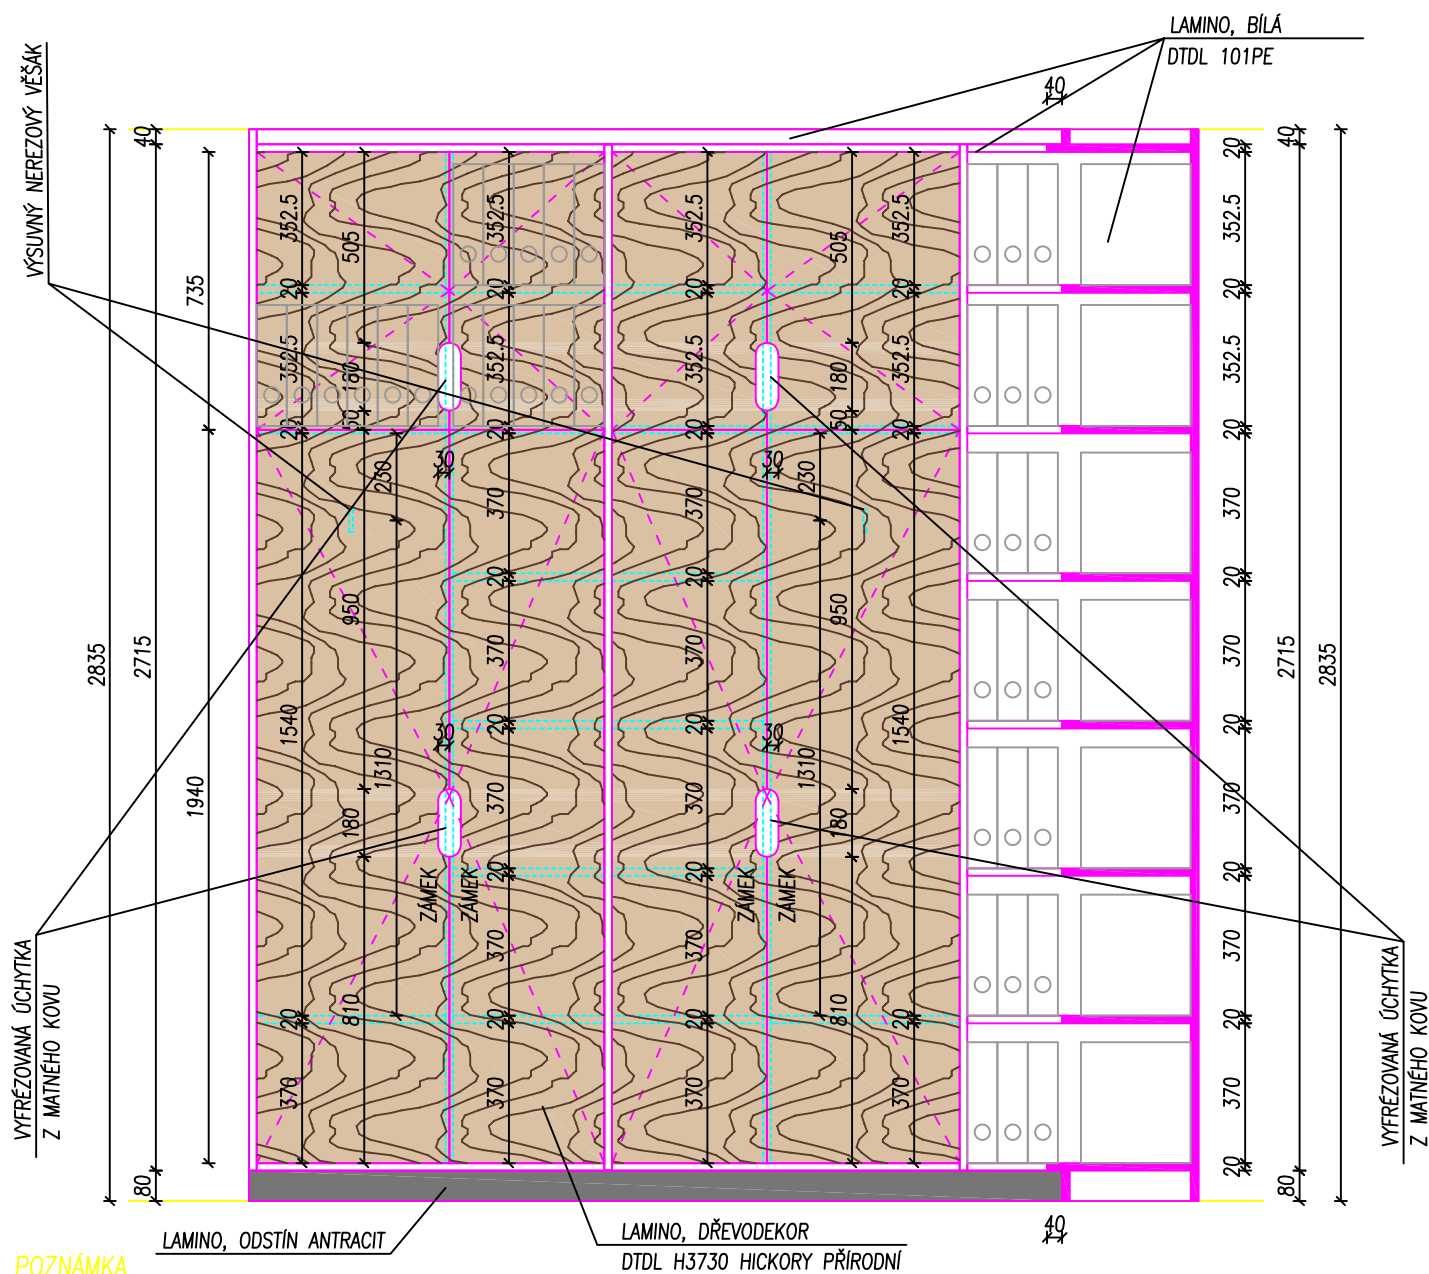

- VNITŘNÍ POLICE BUDOU V ODSTĚNU BILÁ, DTDL 101PE
- SPODNÍ DVOJICE DVEŘÍ BUDOU VYBAVENÉ DVOUHÁČKOVÝM NÁBYTKOVÝM ZÁMKEM
- VRCHNÍ ŘÍMSU A SOKL POZASTOUPIT O 40 mm
- DVEŘE KOTVIT NA NÁBYTKOVÉ KYVNÉ KOVÁNÍ
- DVEŘE SPODNÍ A VRCHNÍ DORAZ DVEŘÍ OPATŘIT PLASTOVÝMI DORAZY

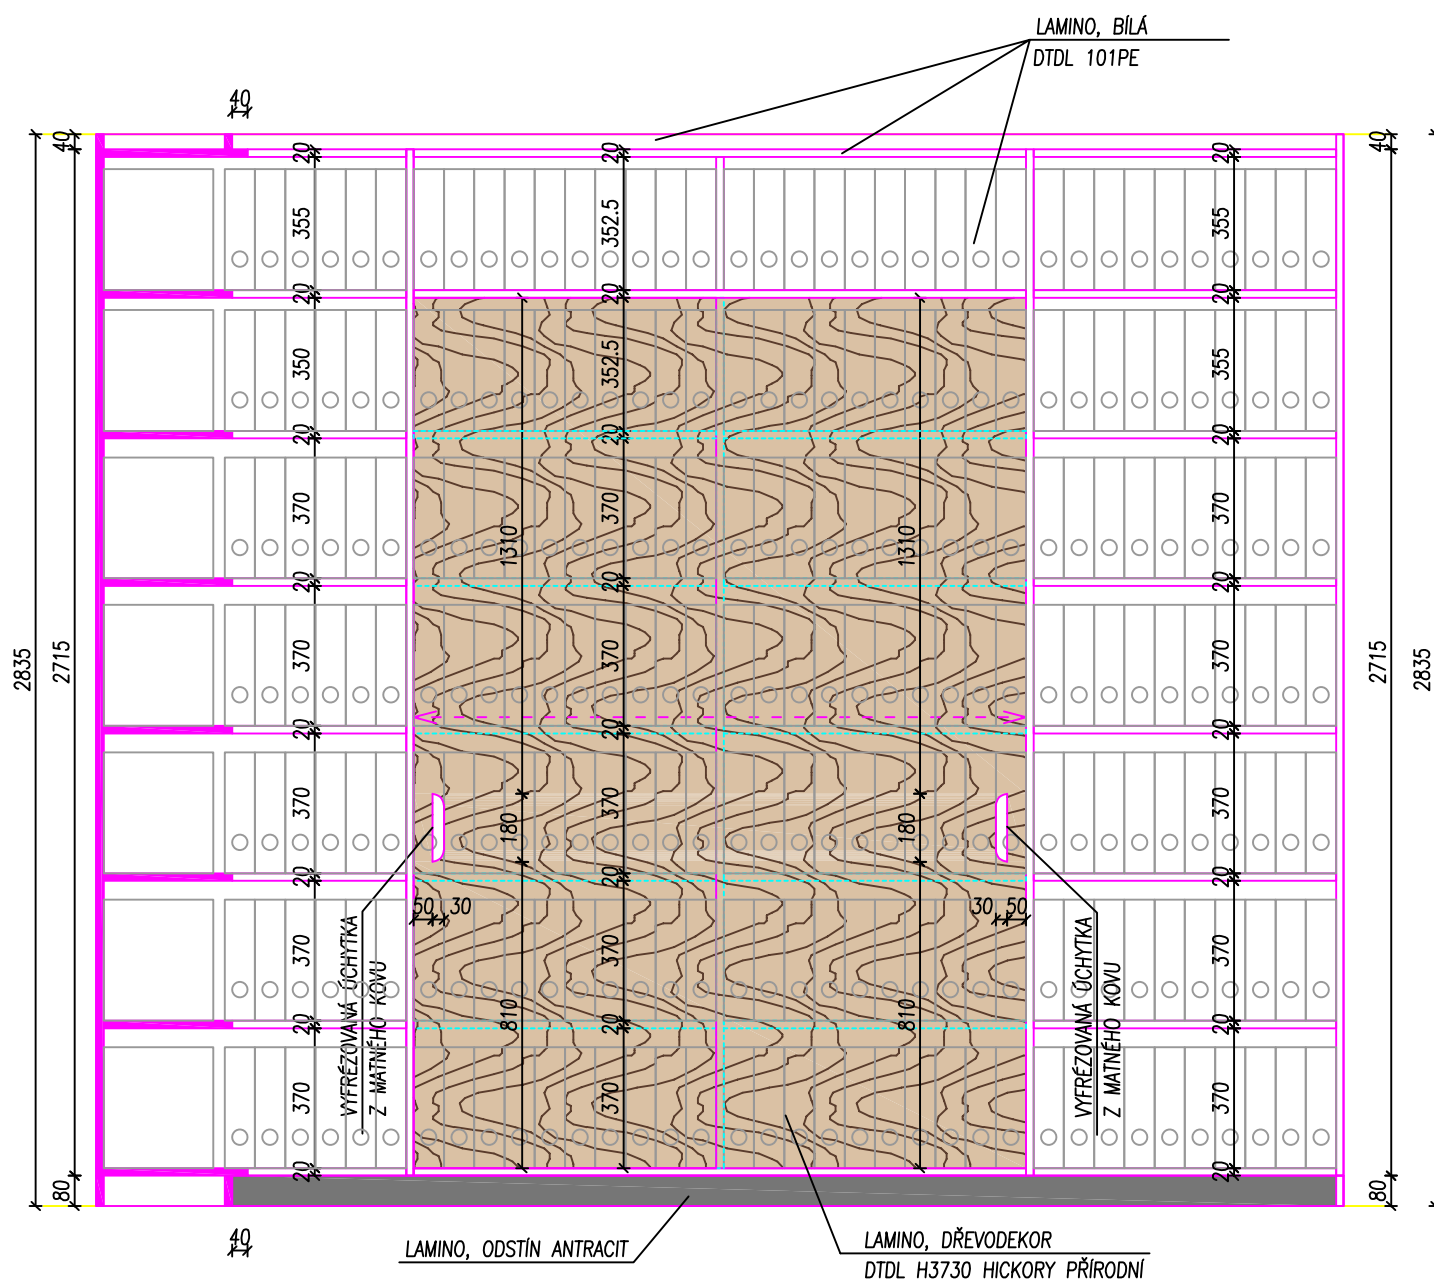

- VNITŘNÍ POLICE BUDOU V ODSTÍNU BÍLÁ, DTDL 101PE
- VRCHNÍ ŘÍMSU A SOKL POZASTOUPIT O 40 mm

- DVEŘE KOTVIT NA NÁBYTKOVÉ KYVNÉ KOVÁNÍ
- DVEŘE SPODNÍ A VRCHNÍ DORAZ DVEŘÍ OPATŘIT PLASTOVÝMI DORAZY
- VRCHNÍ I SPODNÍ STRANĚ DVEŘÍ


POLOŽKA MT23

PŘÍČKA S KYVNÝMI DVEŘMI


MĚŘÍTKO: 1:20

POČET: 1 ks

PŮDORYS

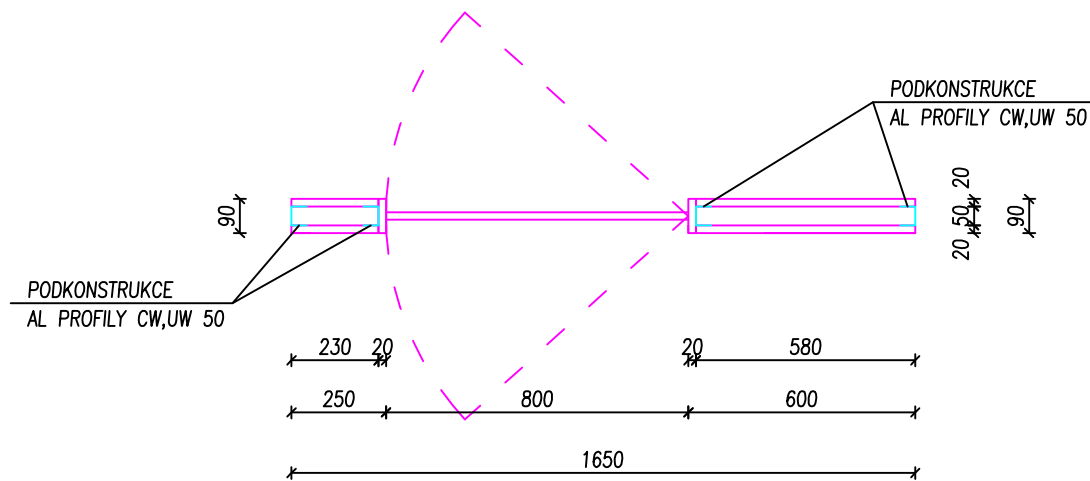

POHLED

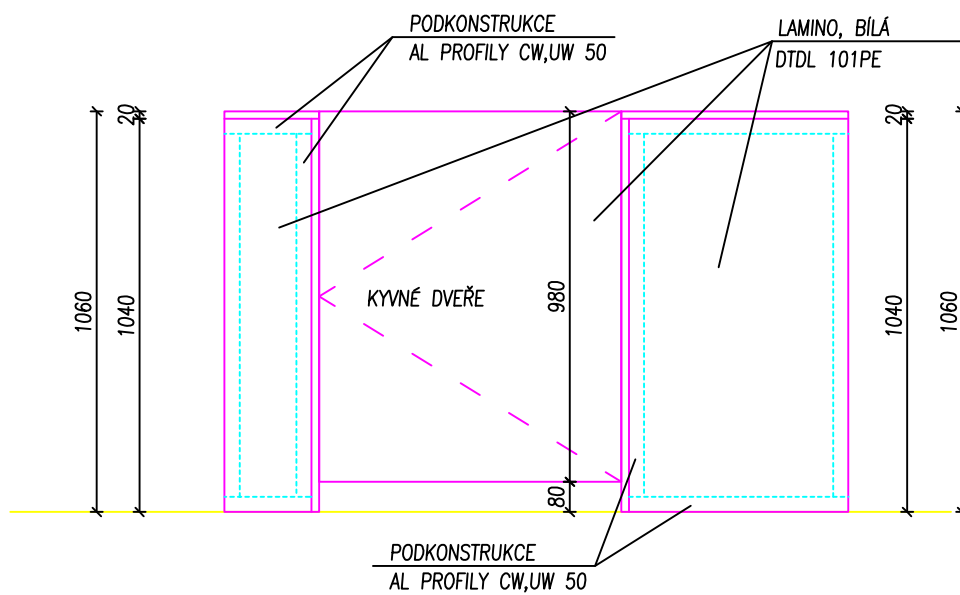

POZNÁMKA

- AL NOSNÁ PODKONSTRUKCE PŘÍČKY Z PROFILŮ CW A UW 50
- VČETNĚ KYVNÉHO NEREZOVÉHO KOVÁNÍ DVEŘÍ

Technical drawing of a reception desk, showing top and side views with dimensions and labels.

Top View Dimensions:

- Overall width: 1980
- Overall depth: 1550
- Left side segments: 430, 745, 20
- Right side segments: 20, 745, 20
- Top edge segments: 400, 380, 20
- Bottom edge segments: 20, 480, 20, 550, 20, 480, 20
- Internal width segments: 480, 550, 480
- Internal depth segments: 250, 230, 20
- Right side segments: 20, 380, 50, 400, 50, 500

Labels and Notes:


- AL SLOUPEK 50x50 mm
KOTVENO ZE SPODNÍ STRANY DESKY PULTU
ČERNÝ ODSTÍN (STEJNÝ SE SOKLOVOU LIŠTOU)
- ČIRÉ PLEXISKLO
- PODKONSTRUKCE
AL PROFILY CW,UW 50

Side View Dimensions:

- Overall height: 1750
- Top section height: 1500
- Bottom section height: 800
- Bottom section segments: 700, 680, 20
- Right side segments: 20, 50, 20, 90

Labels and Notes:


- PODKONSTRUKCE
AL PROFILY CW,UW 50

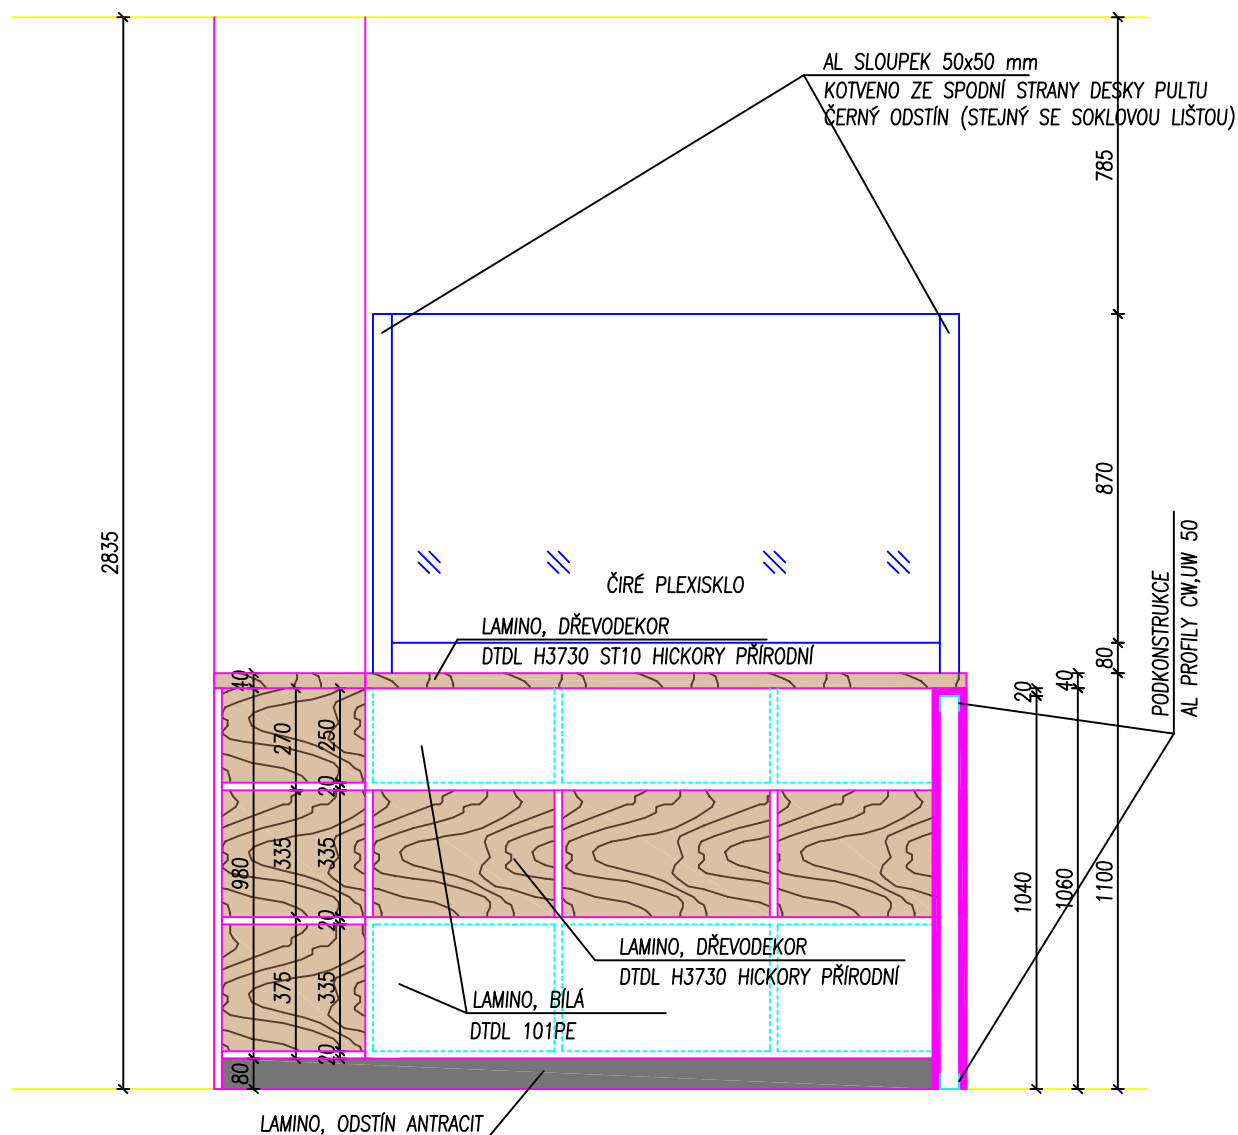

- VNITŘNÍ POLICE BUDOU V ODSTÍNU BÍLÁ, DTDL 101PE

– VČETNĚ SKRYTÉHO KOTVENÍ AL PROFILŮ PLEXISKLA

– VČETNĚ SKRYTÉHO KOTVENÍ AL PROFILŮ PLEXISKLA

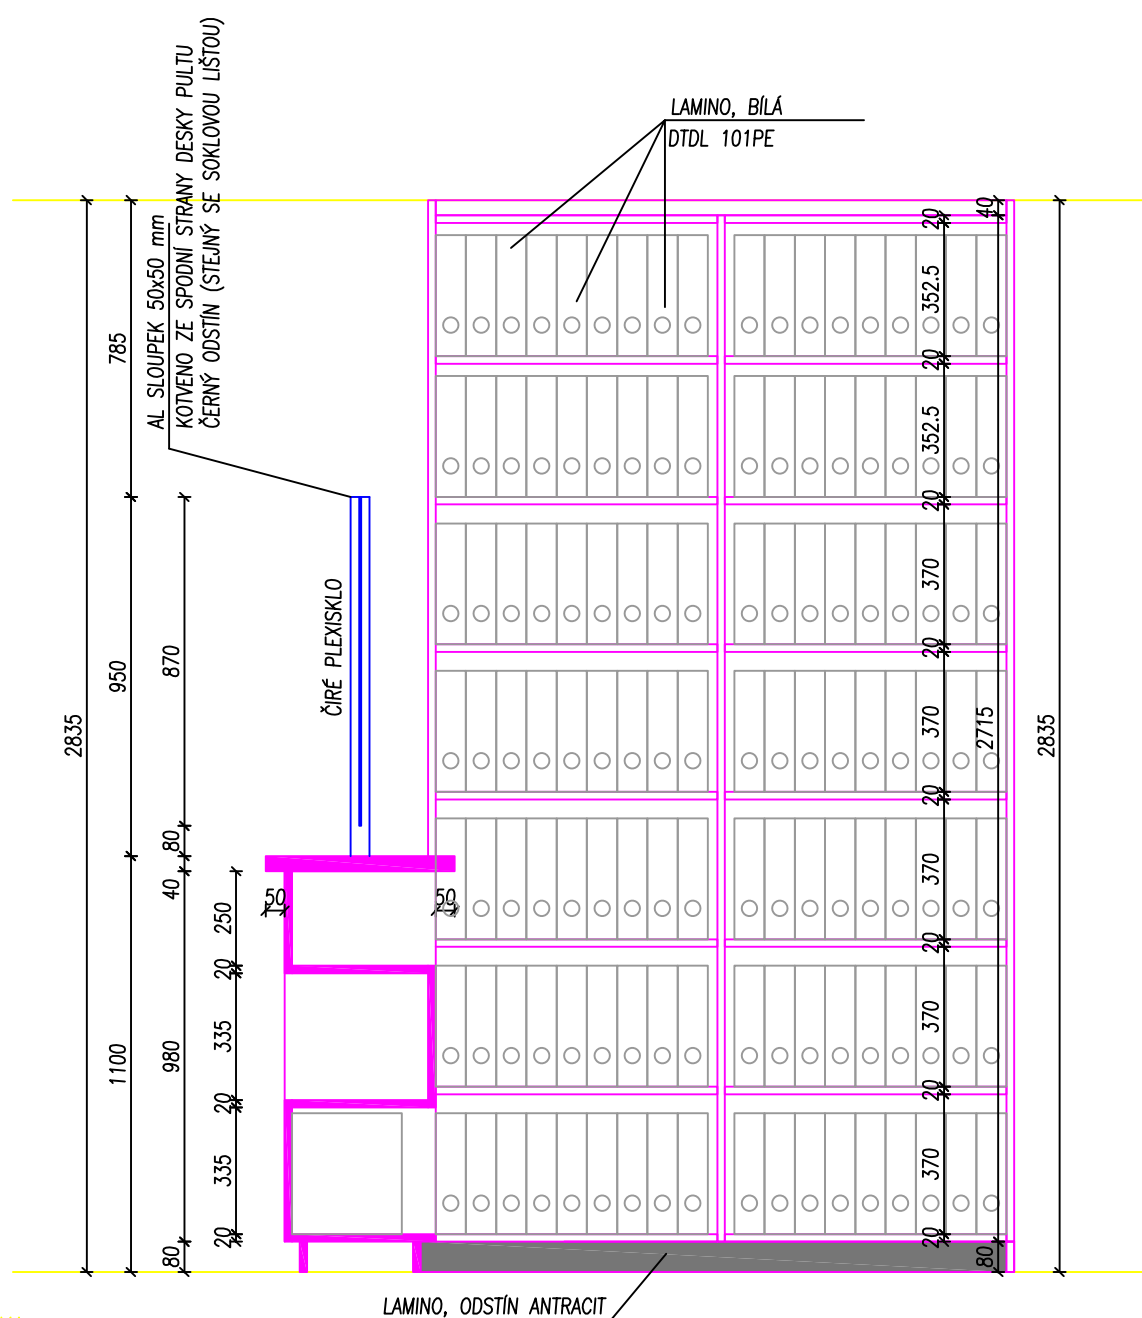

- VNITŘNÍ POLICE BUDOU V ODSTÍNU BILÁ, DTDL 101PE
- VRCHNÍ ŘÍMSU A SOKL POZASTOUPIT O 40 mm


- AL NOSNÁ PODKONSTRUKCE PŘÍČKY Z PROFILŮ CW A UW 50
- VČETNĚ KYVNÉHO NEREZOVÉHO KOVÁNÍ DVEŘÍ

POLOŽKA MT25


ROHOVÁ SKŘÍŇ

MĚŘÍTKO: 1:20
POČET: 1 ks

PŮDORYS

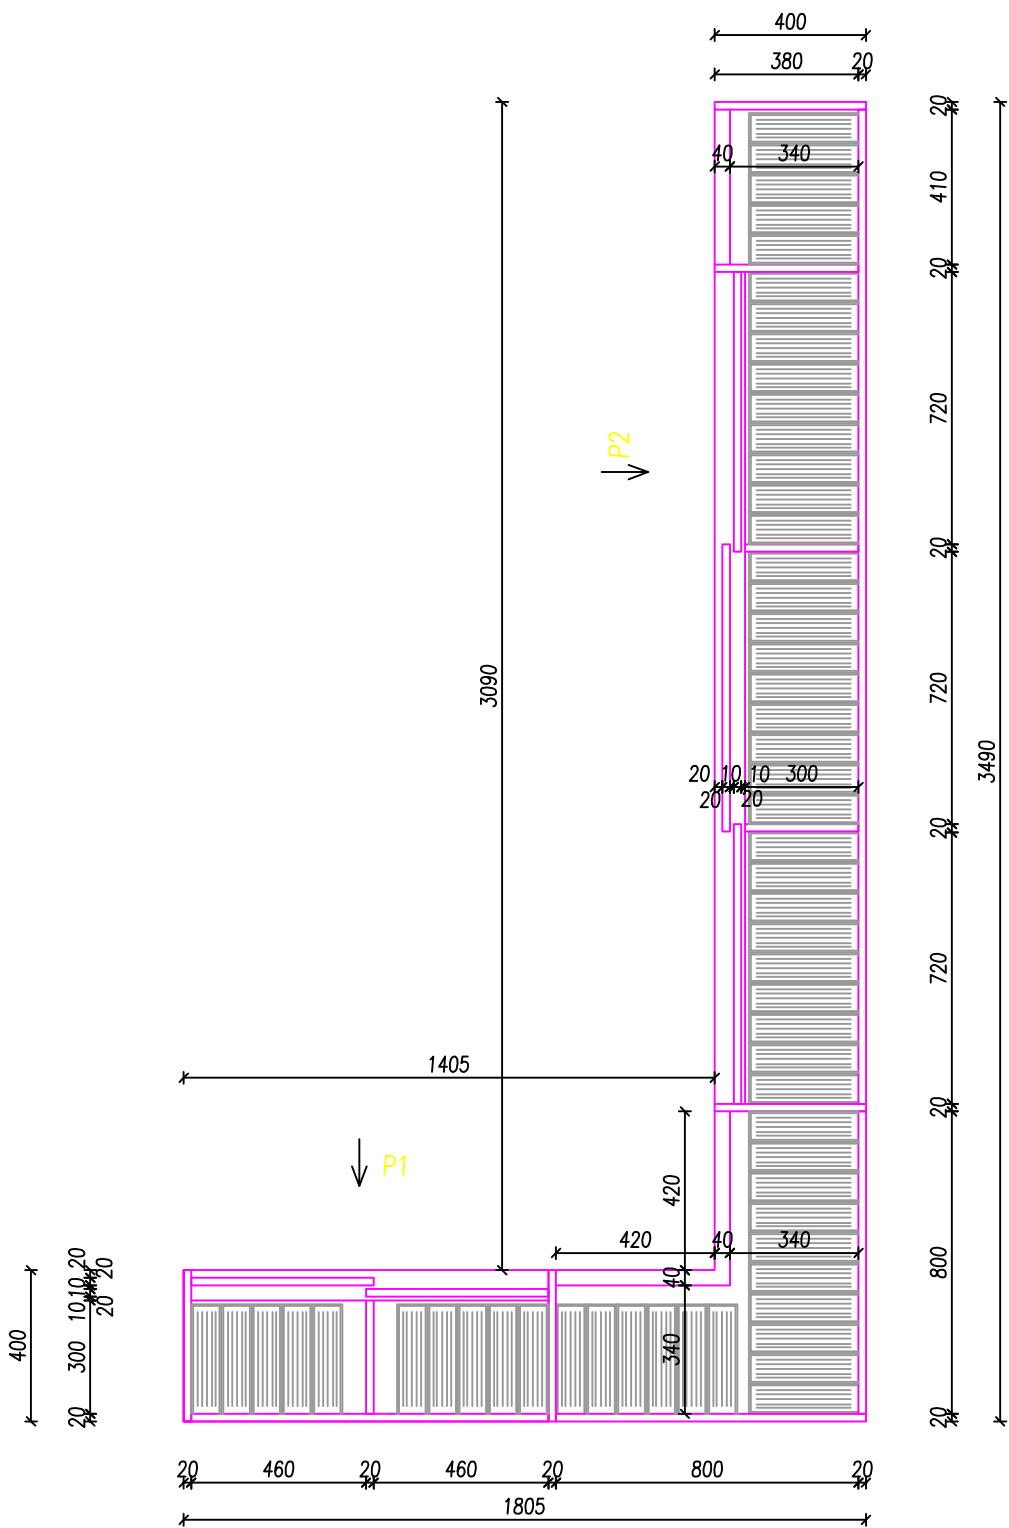

MĚŘÍTKO: 1:20

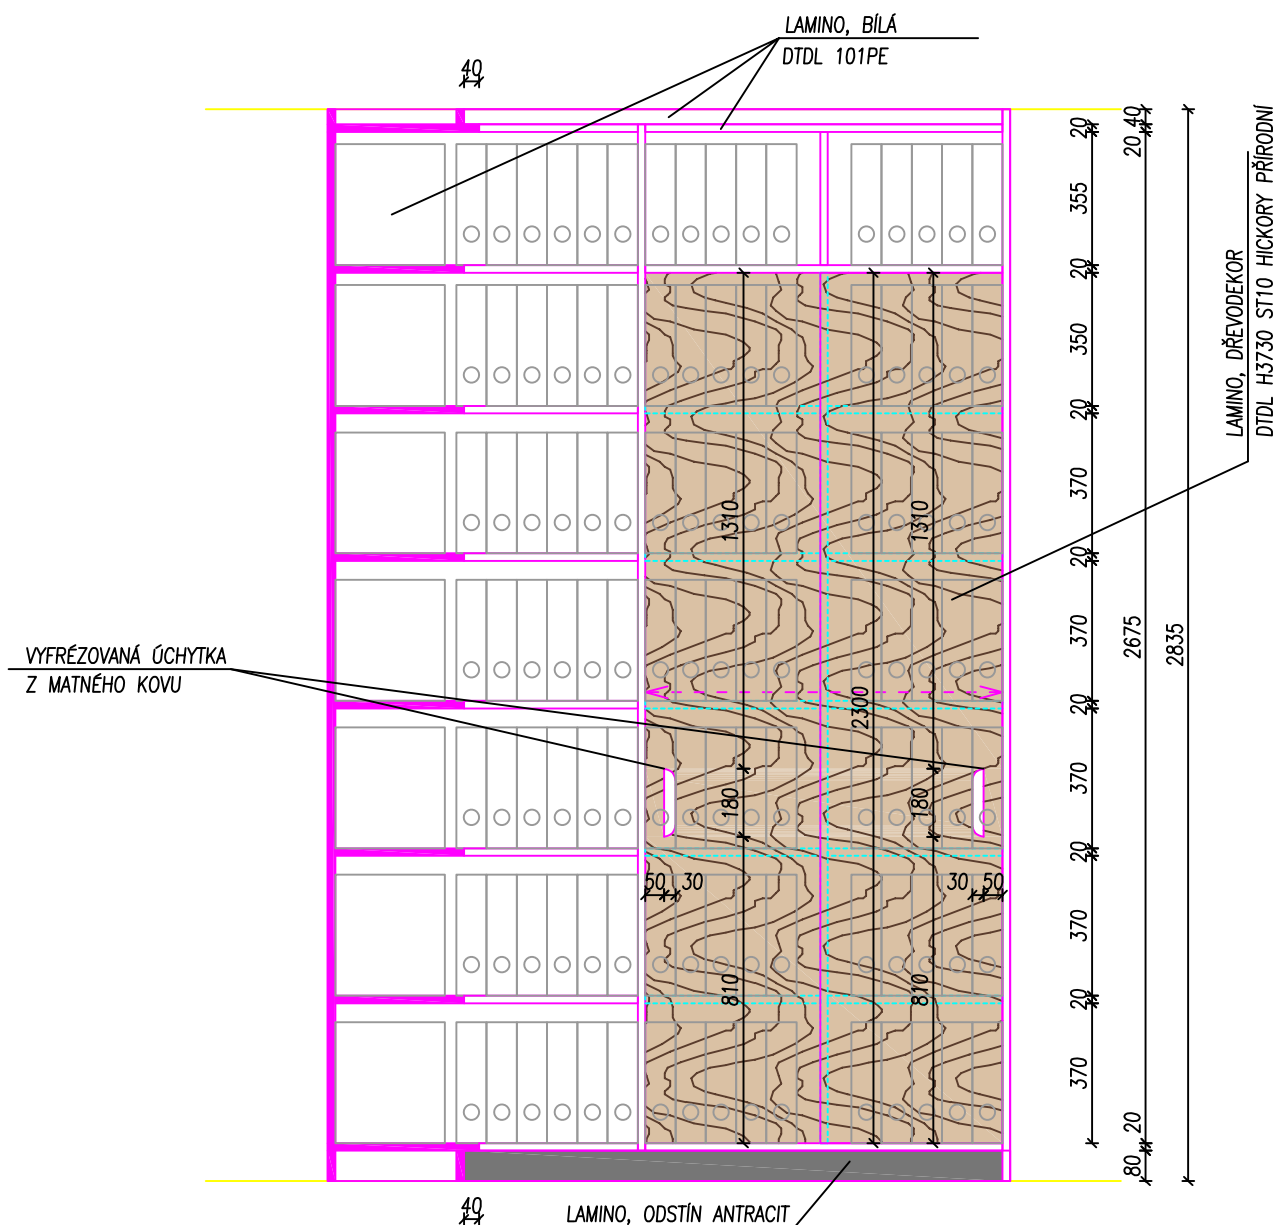

- VNITŘNÍ POLICE BUDOU V ODSŤINU BILÁ, DTDL 101PE
 - VRCHNÍ ŘÍMSU A SOKL POZASTOUPIT O 40 mm
 - VČETNĚ HLINÍKOVÝCH KOLEJNÍČEK PRO POJEZD DVEŘÍ UKONČENÝCH DORAZY, NA HORNÍ I SPODNÍ STRANĚ DVEŘÍ
- DVEŘE KOTVIT NA NÁBYTKOVÉ KYVNÉ KOVÁNÍ
 - DVEŘE SPODNÍ A VRCHNÍ DORAZ DVEŘÍ OPATŘIT PLASTOVÝMI DORAZY

- | | |
|--|---|
| - VNITŘNÍ POLICE BUDOU V ODSTĚNU BILA, DTDL 101PE | - DVEŘE KOTVIT NA NÁBYTKOVÉ KYVNÉ KOVÁNÍ |
| - VRCHNÍ ŘÍMSU A SOKL POZASTOUPIT O 40 mm | - DVEŘE SPODNÍ A VRCHNÍ DORAZ DVEŘÍ OPATŘIT PLASTOVÝMI DORAZY |
| - VČETNĚ HLINÍKOVÝCH KOLEJNIČEK PRO POJEZD DVEŘÍ UKONČENÝCH DORAZY, NA HORNÍ / SPODNÍ STRANĚ DVEŘÍ | |


POLOŽKA MT26

ŠATNÍ SKŘÍŇ S POLICÍ


MĚŘÍTKO: 1:20

POČET: 1 ks

PŮDORYS

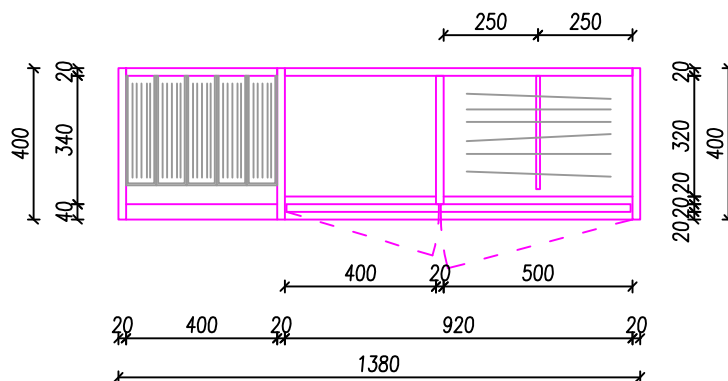

POHLED

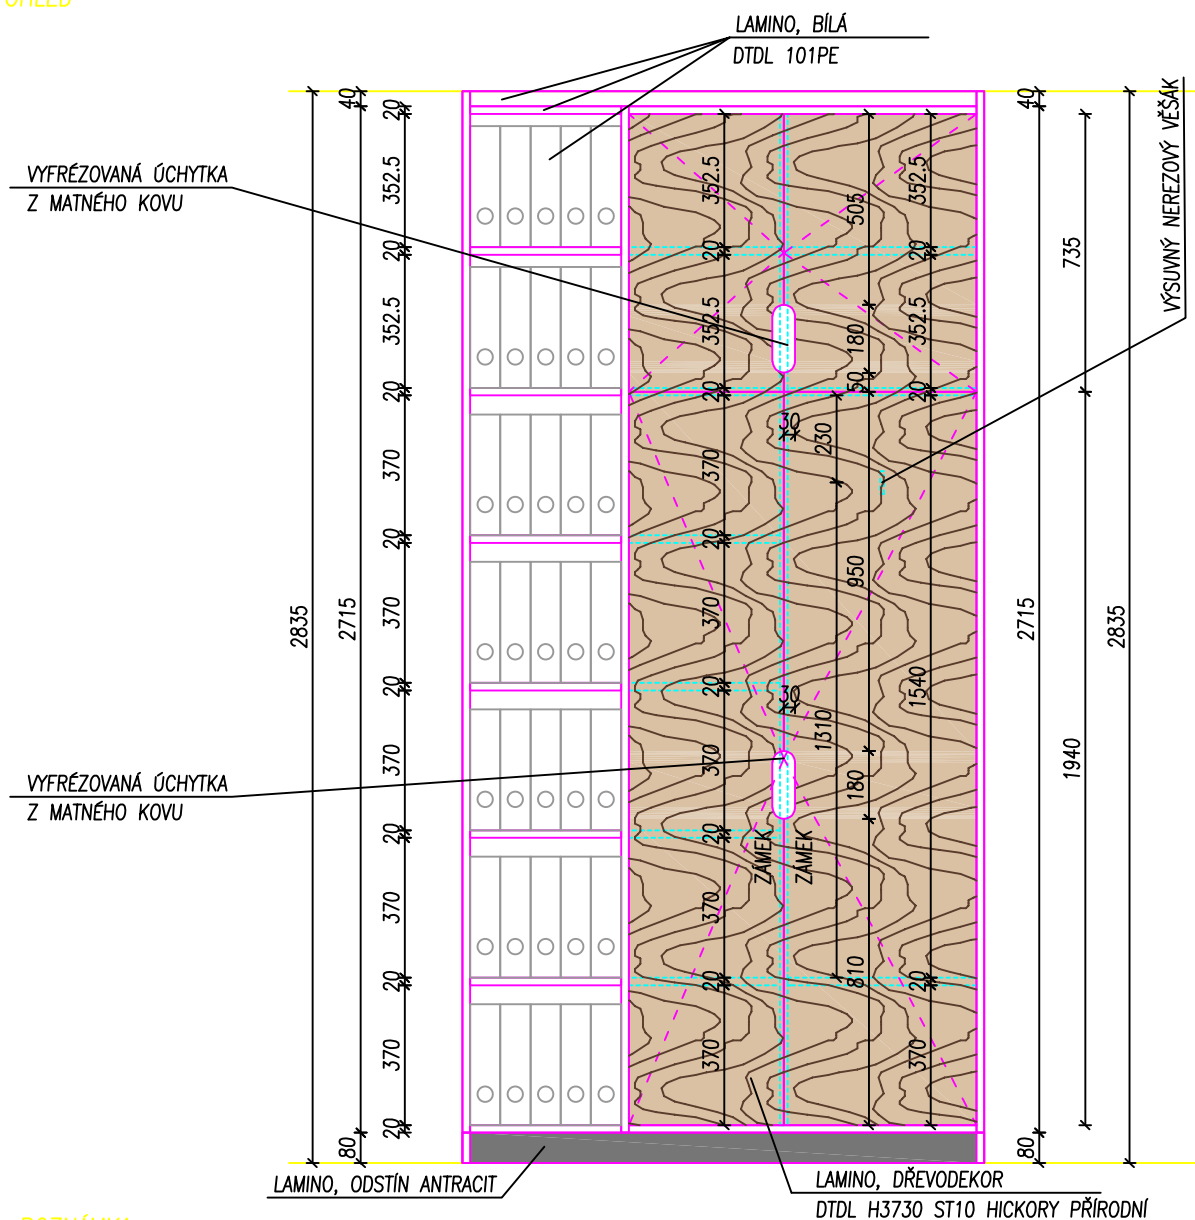


POZNÁMKA

- VNITŘNÍ POLICE BUDOU V ODSŤÍNU BÍLÁ, DTDL 101PE
- SPODNÍ DVOJICE DVEŘÍ BUDOU VYBAVENÉ DVOUHAČKOVÝM NÁBYTKOVÝM ZÁMKEM
- VRCHNÍ ŘÍMSU A SOKL POZASTOUPIT O 40 mm
- DVEŘE KOTVIT NA NÁBYTKOVÉ KYVNÉ KOVÁNÍ
- DVEŘE SPODNÍ A VRCHNÍ DORAZ DVEŘÍ OPATŘIT PLASTOVÝMI DORAZY

MĚŘÍTKO: 1:20

POČET: 1 ks


Přídorys

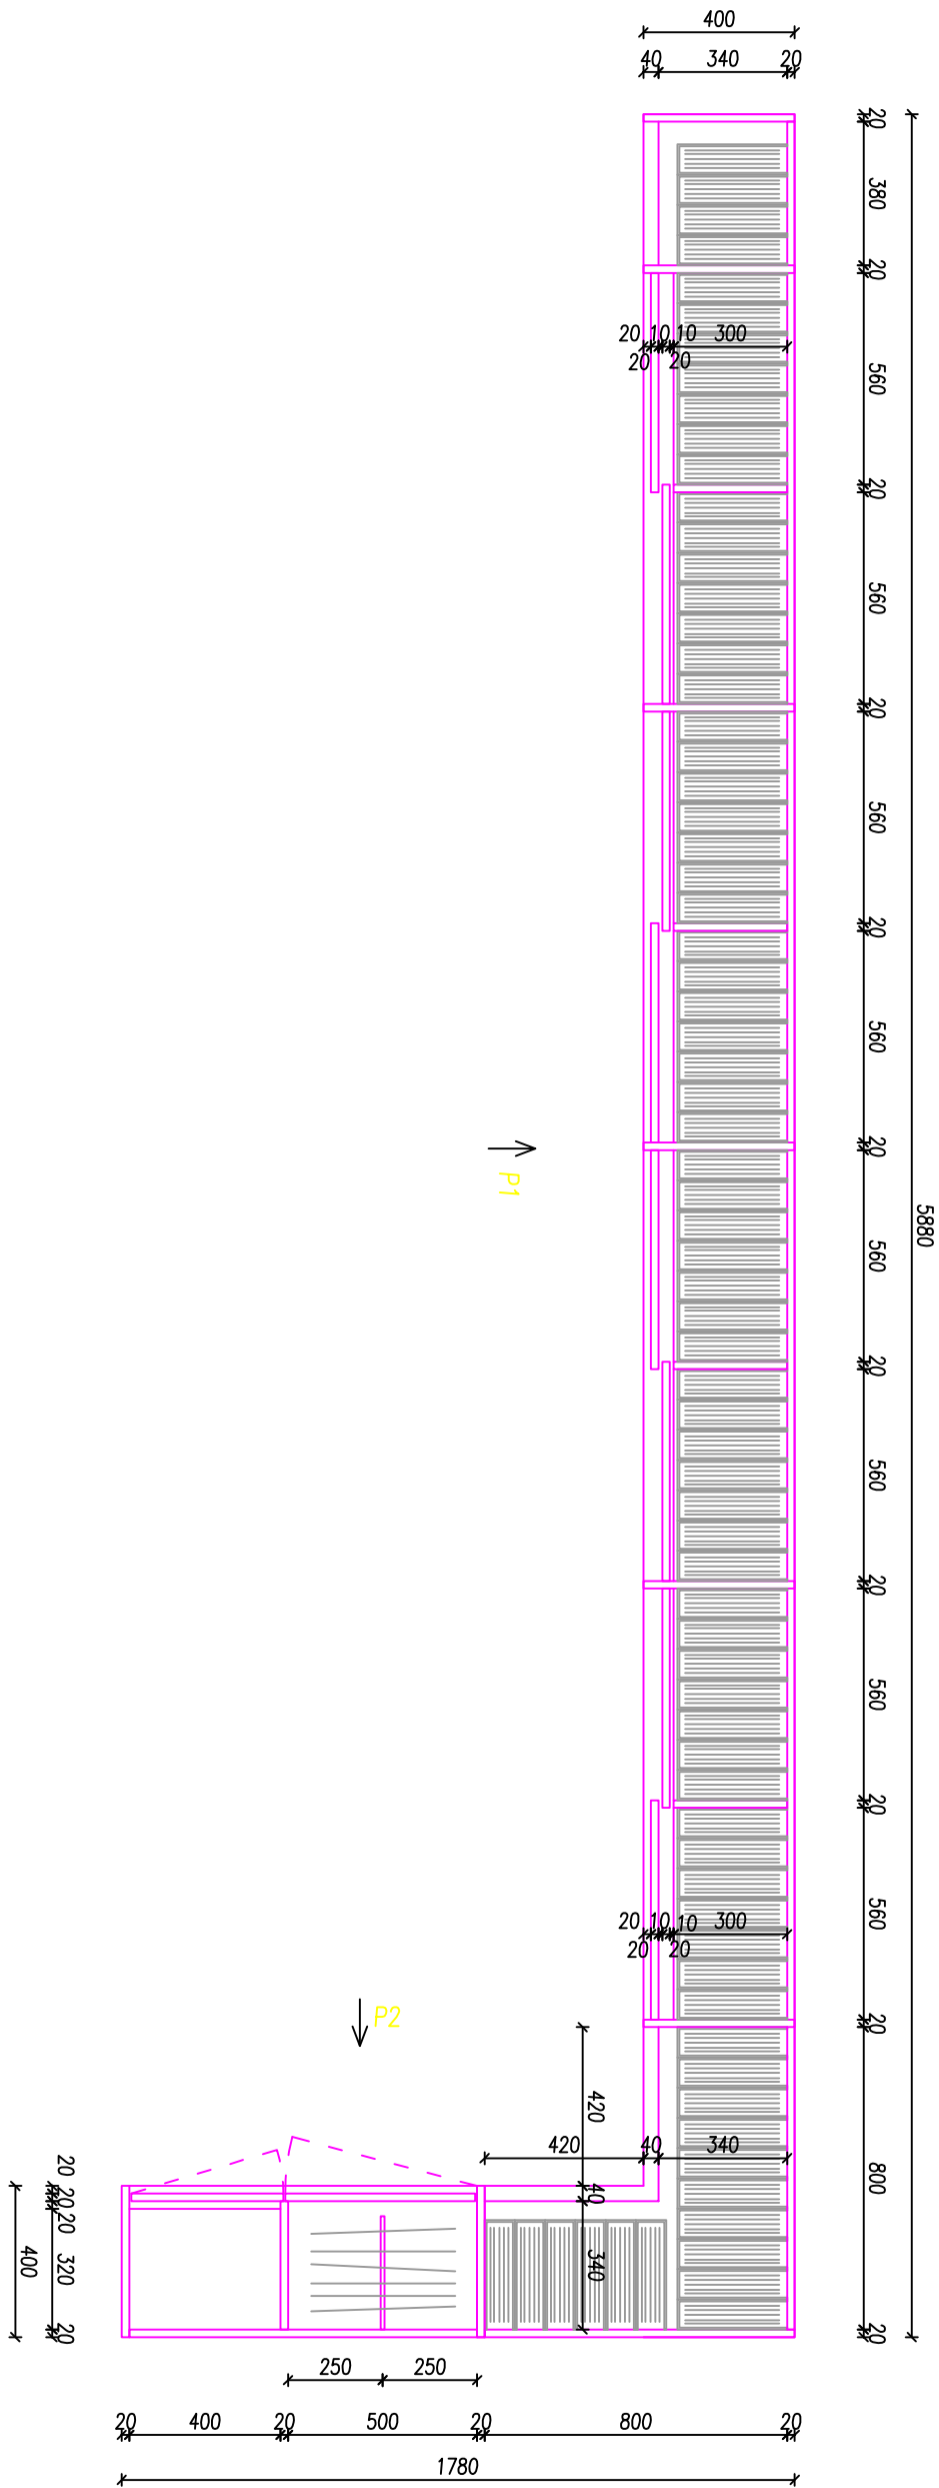


MĚŘÍTKO: 1:20

POHLED P1

- POZNÁMKA
- VNITŘNÍ POLICE BUDOU V ODSŤINU BILÁ, DTDL 101PE
 - VRCHNÍ ŘÍMSU A SOKL. POZASTOUPIT O 40 mm
 - VČETNĚ HLINIKOVÝCH KOLEJNÍČEK PRO POJEZD DVEŘÍ UKONČENÝCH DORAZY, NA HORNÍ I SPODNÍ STRANĚ DVEŘÍ

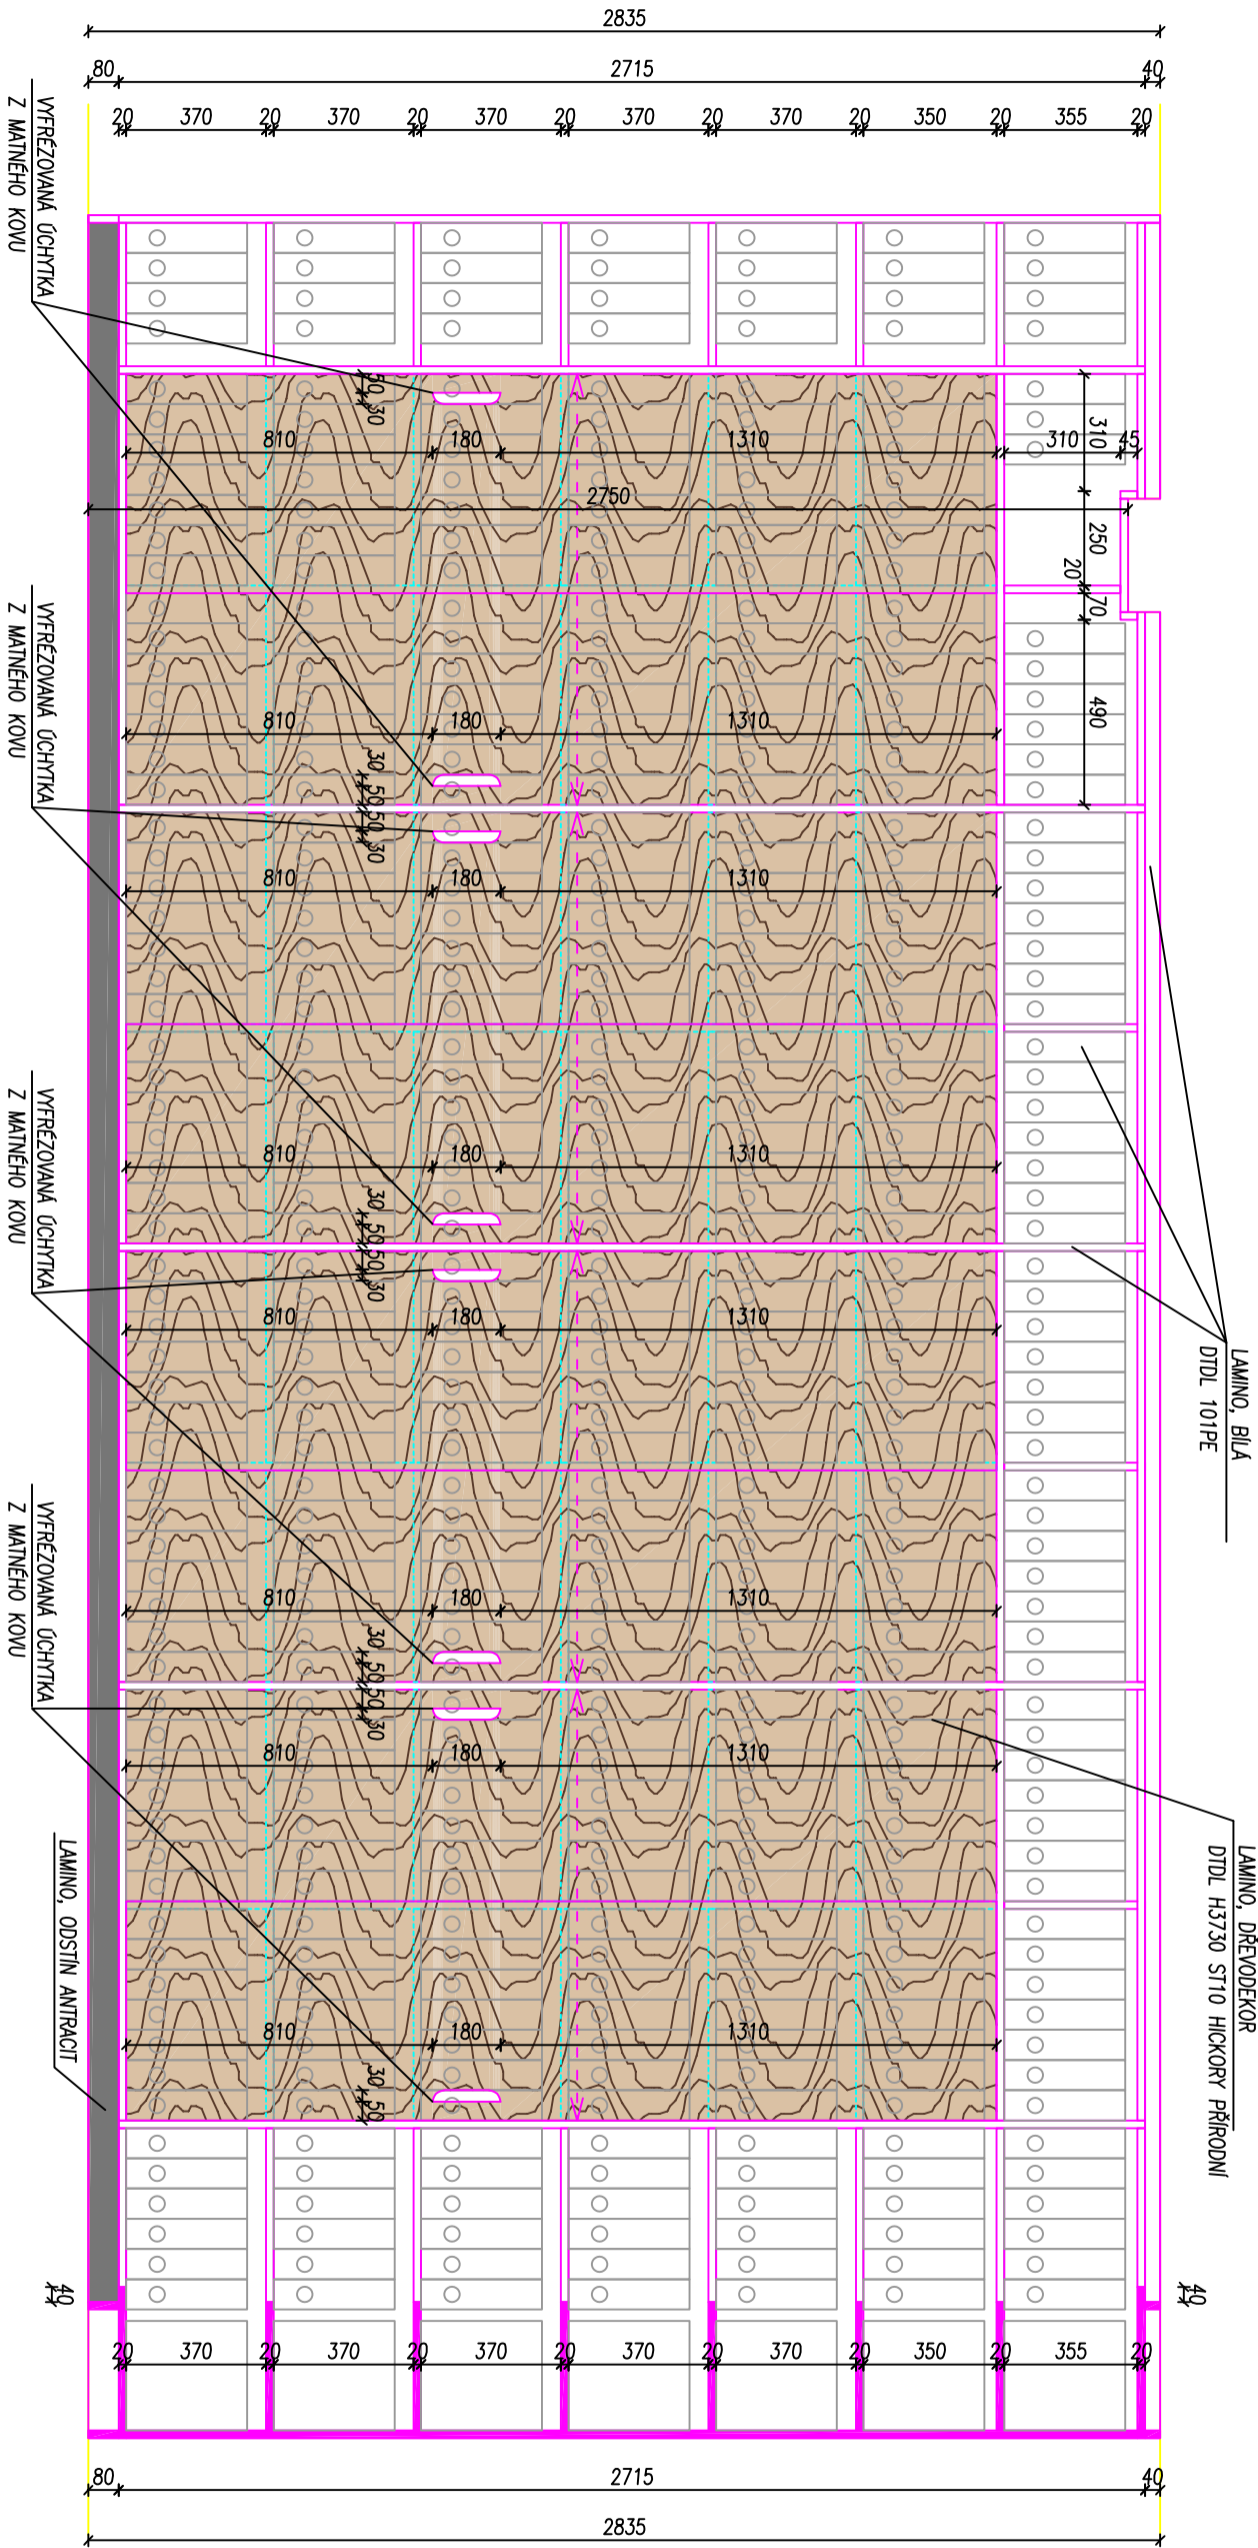

MĚŘÍTKO: 1:20

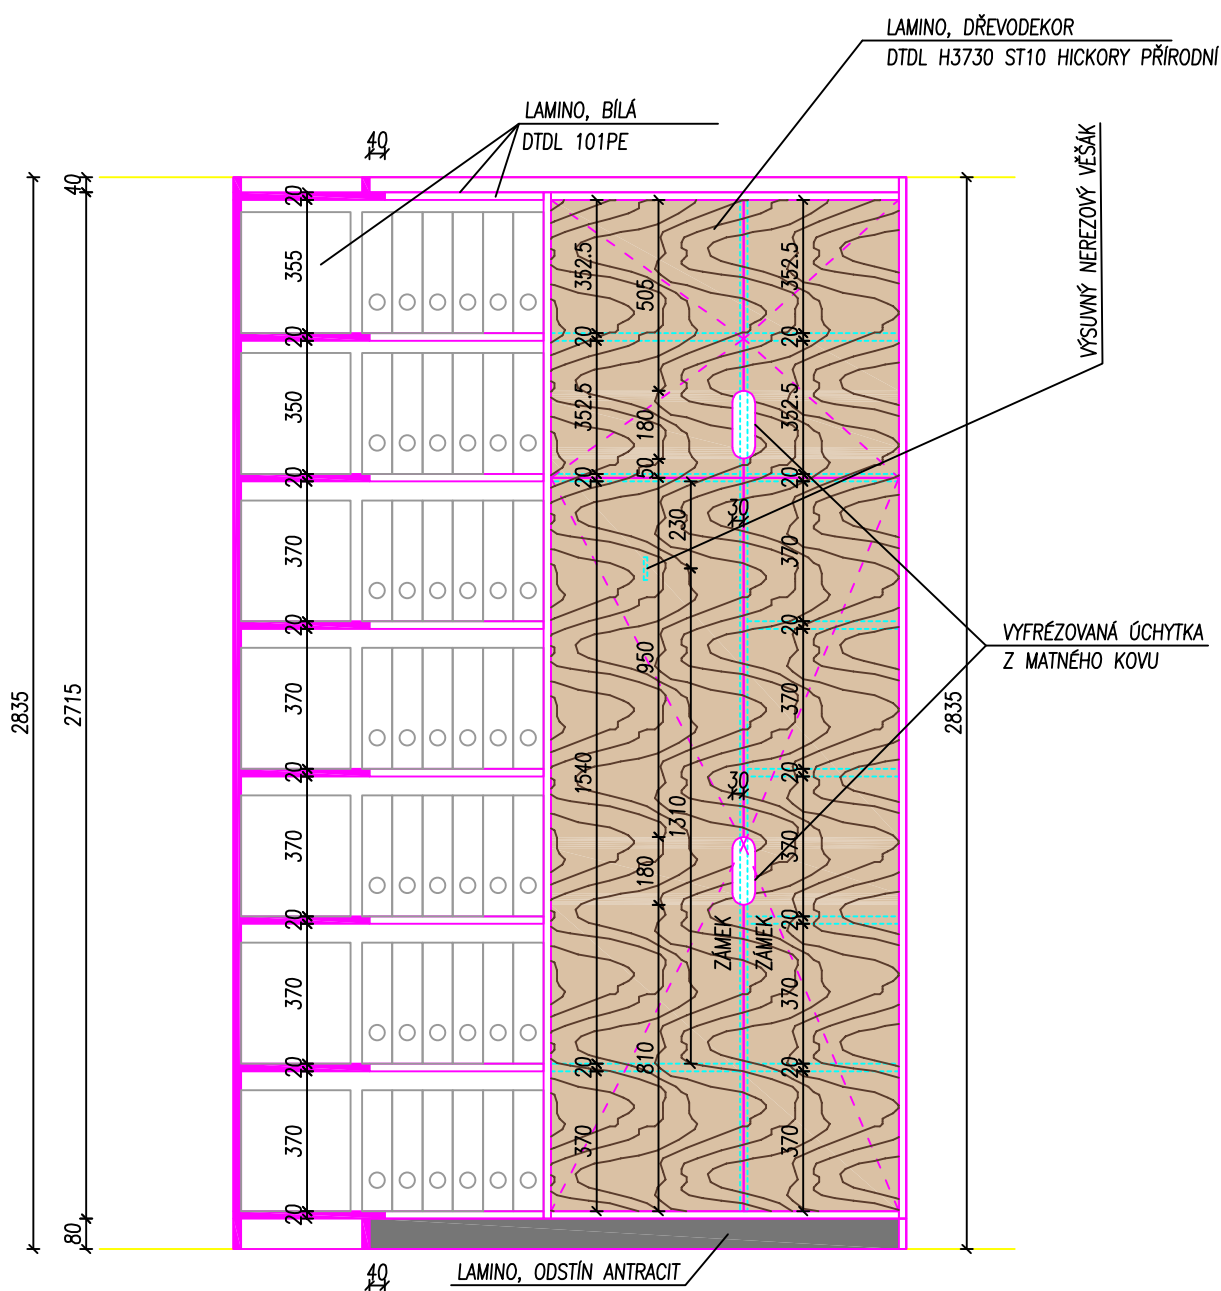


- VNITŘNÍ POLICE BUDOU V ODSTÍNU BILÁ, DTDL 101PE
- SPODNÍ DVOJICE DVEŘÍ BUDOU VYBAVENÉ DVOUHÁČKOVÝM NÁBYTKOVÝM ZÁMKEM
- VRCHNÍ ŘÍMSU A SOKL POZASTOUPIT O 40 mm
- DVEŘE KOTVIT NA NÁBYTKOVÉ KYVNÉ KOVÁNÍ
- DVEŘE SPODNÍ A VRCHNÍ DORAZ DVEŘÍ OPATŘIT PLASTOVÝMI DORAZY


POLOŽKA MT28

ŠATNÍ SKŘÍŇ + SKŘÍŇ NA ŠANONY

MĚŘÍTKO: 1:20
POČET: 1 ks

PŮDORYS

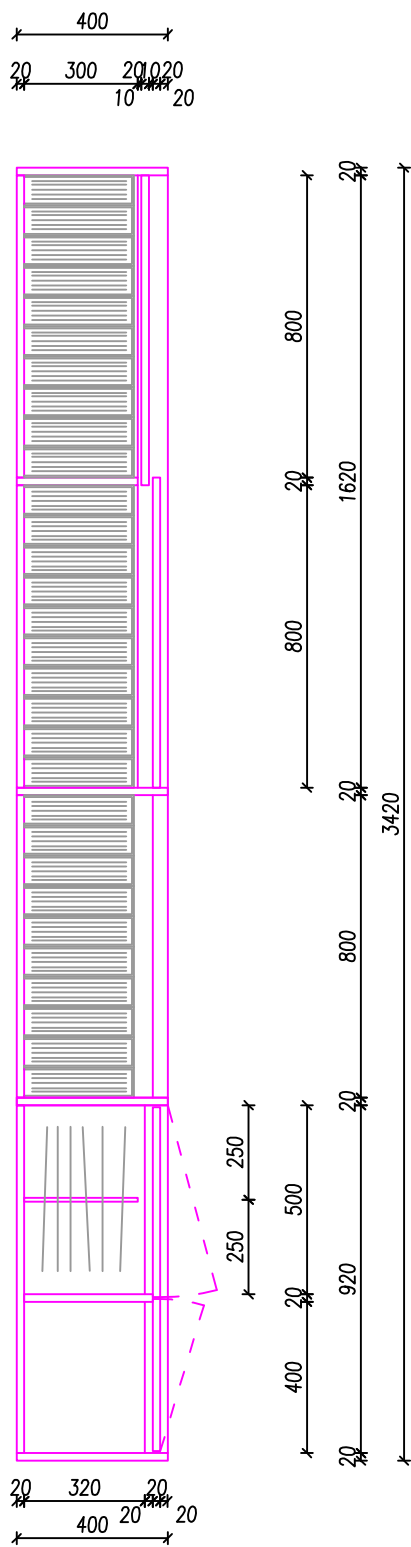

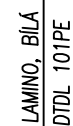

AMINO, DŘEVODEKOR
DOTDL H3730 ST10 HICKORY PŘÍRODNÍ

LAMINO, ODSÍN ANTRACIT

VYFRÉZOVANÁ ÚCHYTKA
Z MATNÉHO KOVU

- VNITŘNÍ POLICE BUDOU V ODSTĚNU BILÁ, DTDL 101PE
- SPODNÍ DVOJICE DVEŘÍ BUDOU VYBAVENÉ DVOUHÁČKOVÝM NÁBYTKOVÝM ZÁMKEM
- VRCHNÍ ŘÍMSU A SOKL POZASTOUPIT O 40 mm
- VČETNĚ HLINÍKOVÝCH KOLEJNÍČEK PRO POJEZD DVEŘÍ UKONČENÝCH DORAZY, NA HORNÍ I SPODNÍ STRANĚ DVEŘÍ

- DVEŘE KOTVIT NA NÁBYTKOVÉ KYVNÉ KOVÁNÍ
- DVEŘE SPODNÍ A VRCHNÍ DORAZ DVEŘÍ OPATŘIT PLASTOVÝMI DORAZY

POLOŽKA MT29

ŠATNÍ SKŘÍŇ S POLICÍ


MĚŘÍTKO: 1:20

POČET: 1 ks


POZNÁMKA

- VNITŘNÍ POLICE BUDOU V ODSŤINU BILÁ, DTDL 101PE
- VČETNĚ SKRYTÉHO KOTVENÍ AL PROFILŮ PLEXISKLA
- VČETNĚ KYVNÉHO NEREZOVÉHO KOVÁNÍ DVEŘÍ


PŮDORYS

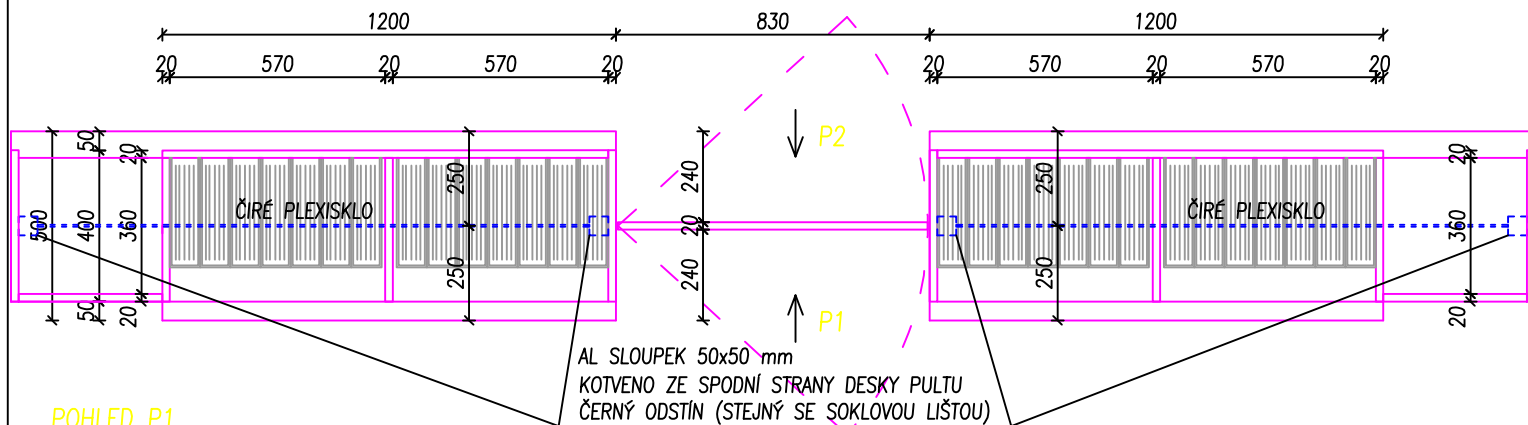

POHLED P1

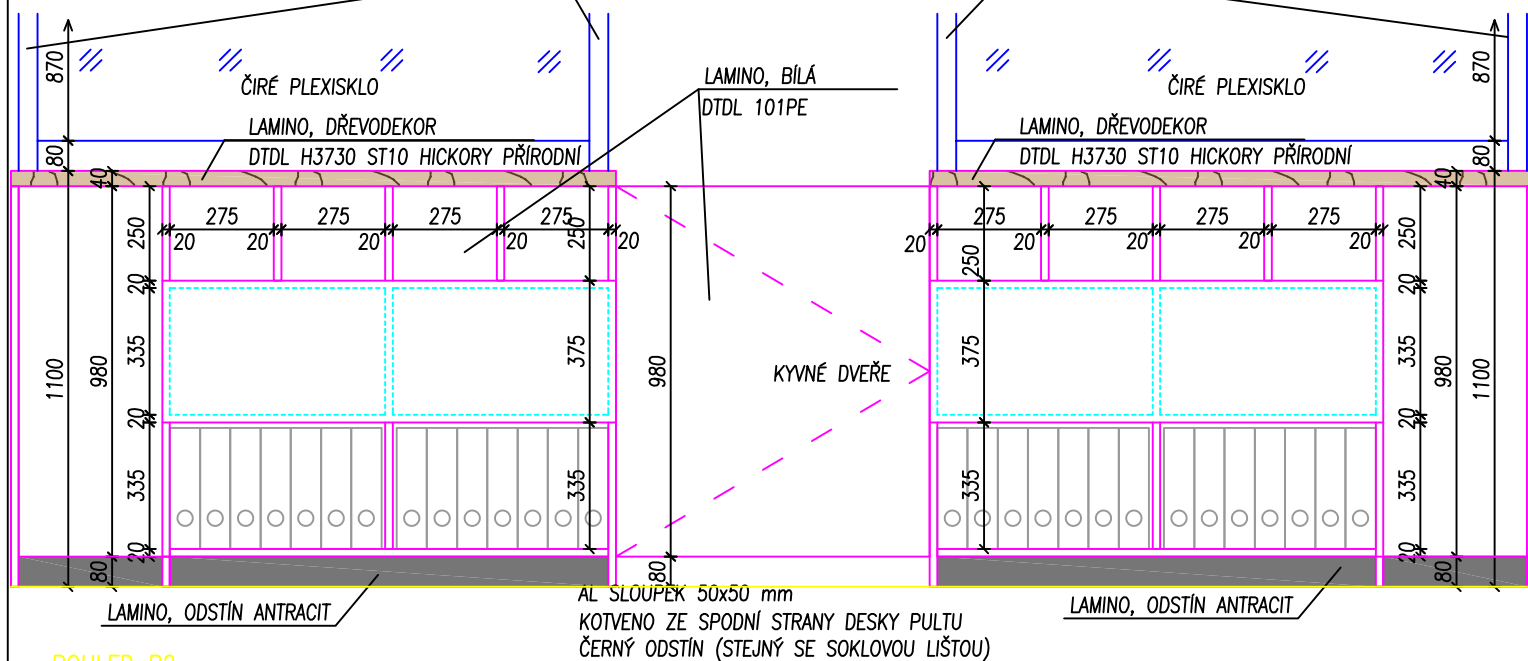

POHLED P2

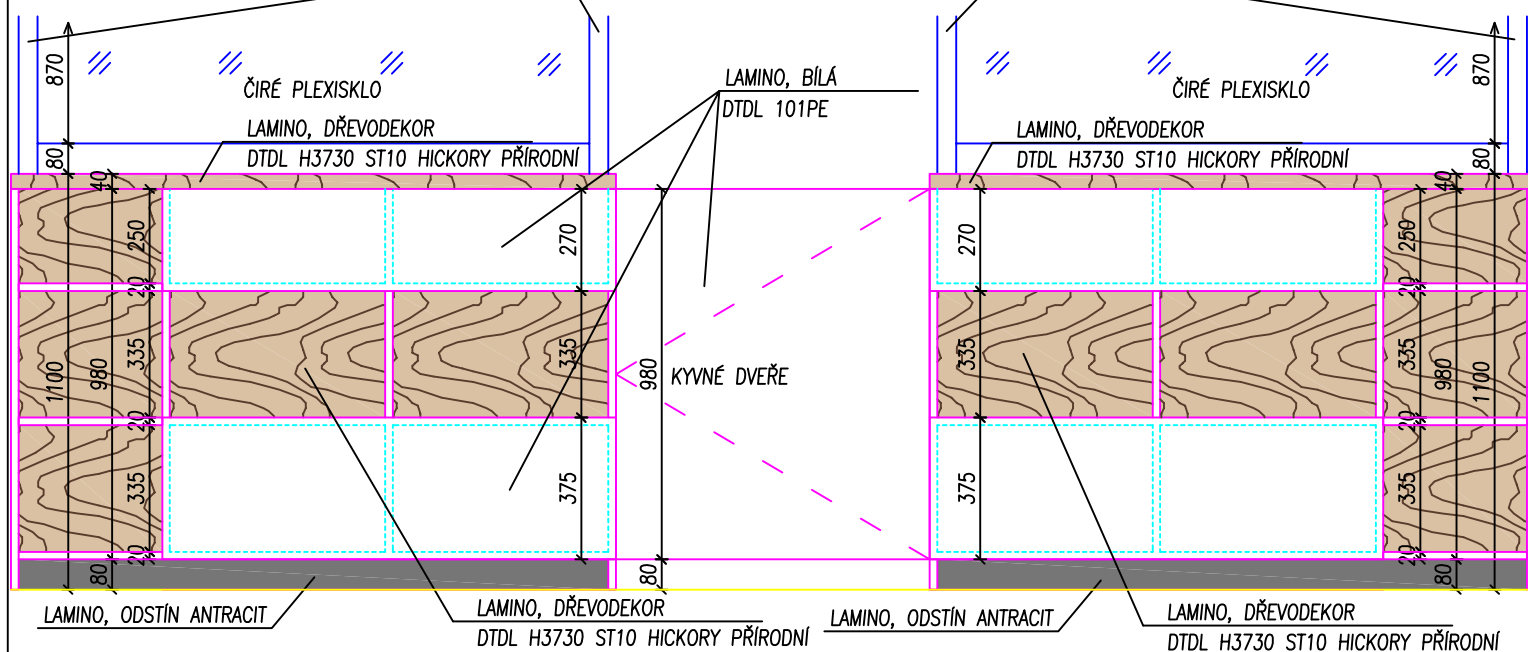


POLOŽKA MT30


POLICE

MĚŘÍTKO: 1:20
POČET: 1 ks

PŮDORYS

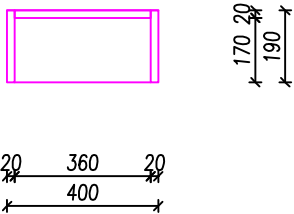

POHLED

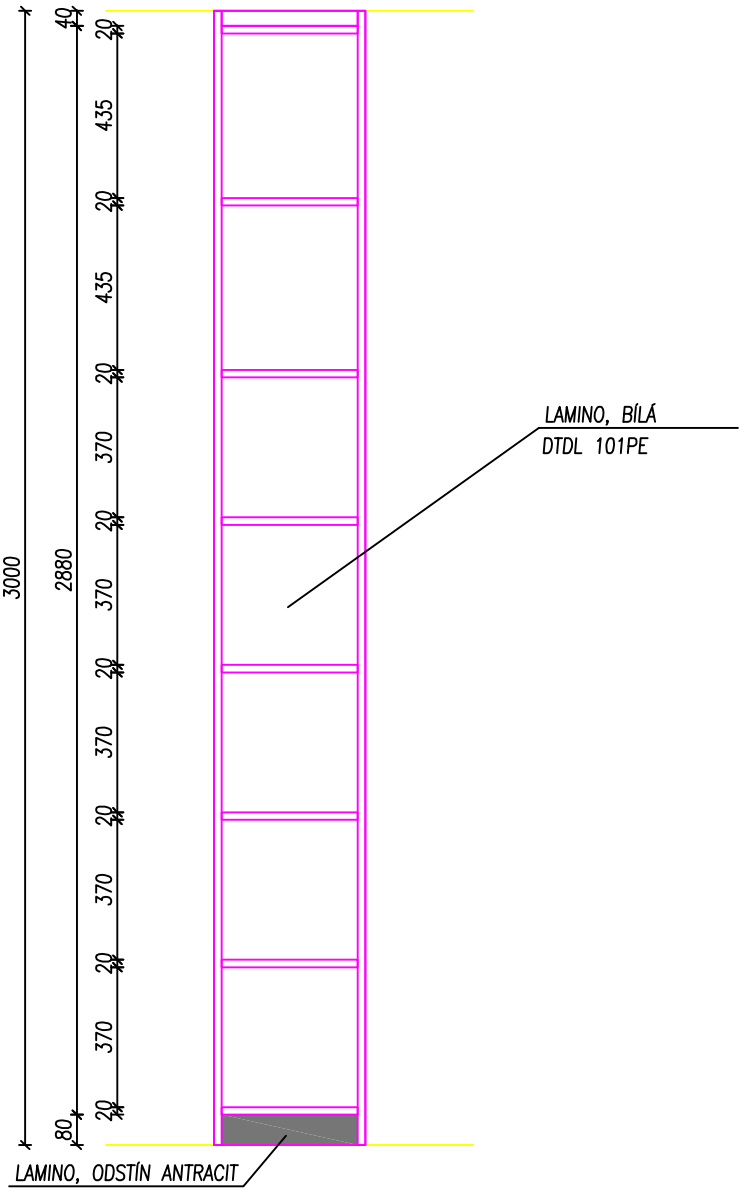

POZNÁMKA


- VNITŘNÍ POLICE BUDOU V ODSTÍNU BÍLÁ, DTDL 101PE
- VRCHNÍ ŘÍMSU A SOKL POZASTOUPIT O 40 mm

POLOŽKA MT31


PRODLOUŽENÍ PULTU

MĚŘÍTKO: 1:20
POČET: 3 ks

PŮDORYS

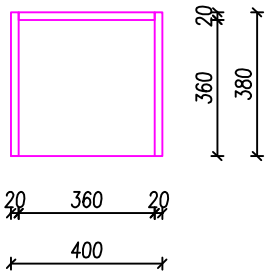

POHLED

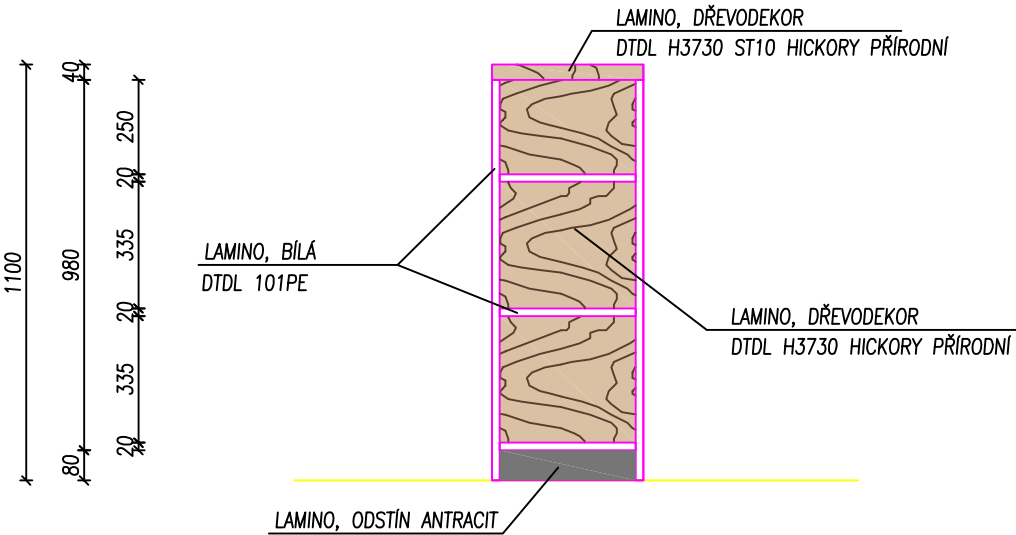

POZNÁMKA

- VNITŘNÍ POLICE BUDOU V ODSTÍNU BÍLÁ, DTDL 101PE