




POHLED BOČNÍ

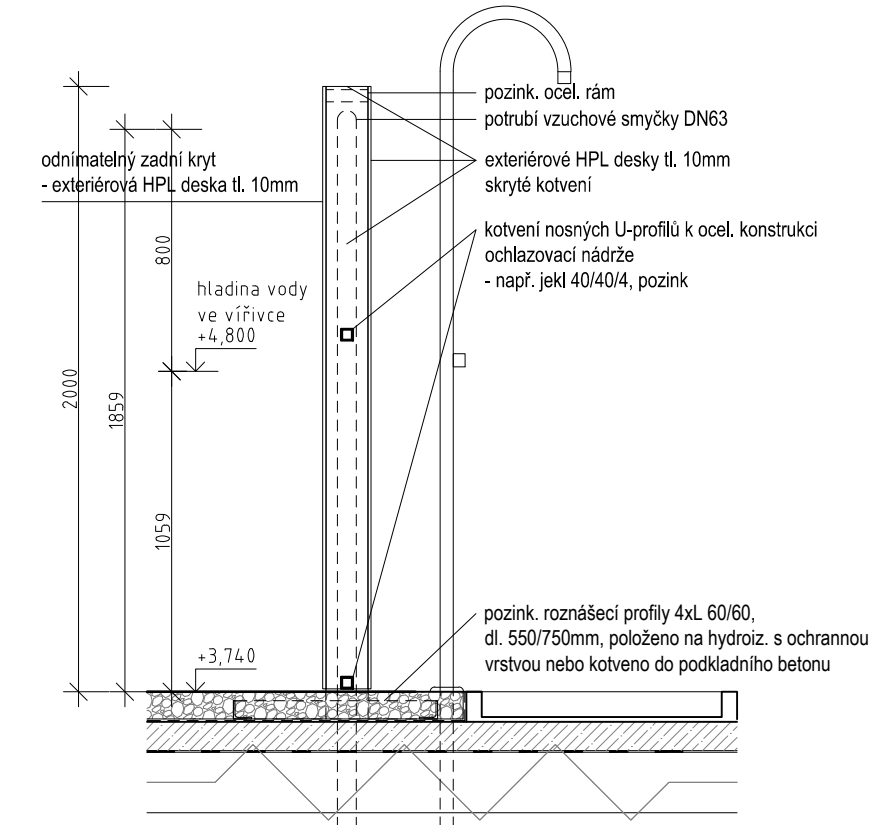

POHLED ČELNÍ

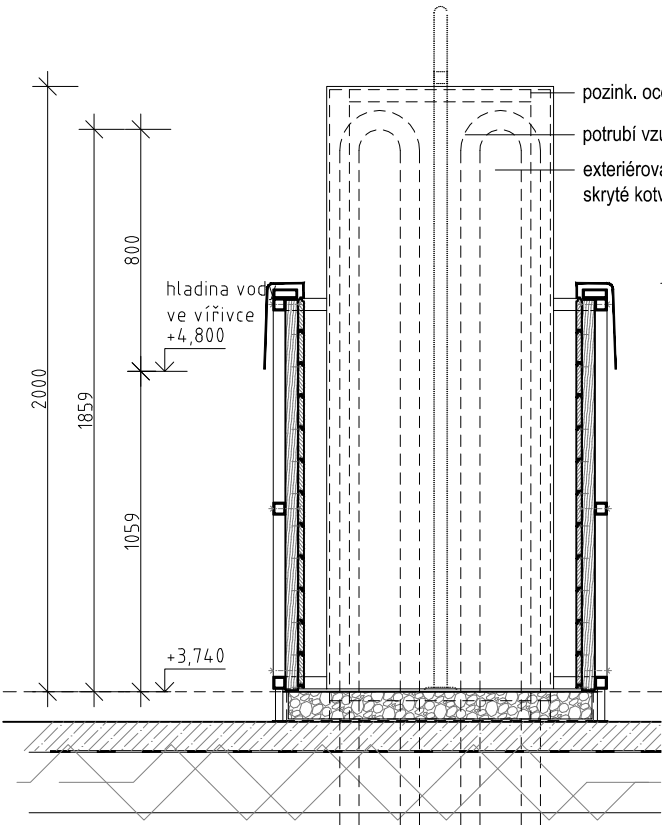


POHLED ZADNÍ

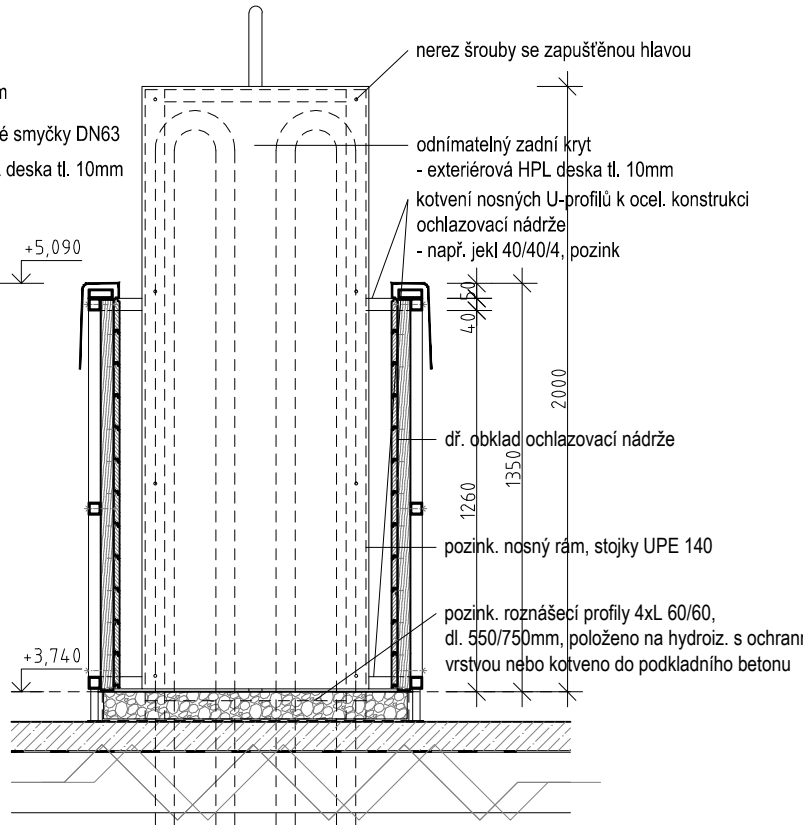


- VŠECHNY ROZMĚRY JSOU ORIENTAČNÍ. SOUČÁSTÍ DODÁVKY VÝROBKU JE ZAMĚŘENÍ NA MÍSTĚ A ZPRACOVÁNÍ DÍLENSKÉ DOKUMENTACE DODAVATELEM PRO SCHVÁLENÍ PROJEKTANTEM.
- VEŠKERÉ OCELOVÉ KONSTRUKČNÍ PRVKY BUDOU OPATŘENY PROTİKOROZNÍ PU ŽÁROVÝM ZINKOVÁNÍM - POKUD NENÍ V PD STANOVENO JINAK
- ODSŤÍNY A POVRCHY VEŠKERÝCH PU ODSOUHLASÍ PROJEKTANT V RÁMCI AD NA REÁLNÝCH FYZICKÝCH VZORCÍCH.
- NEDÍLNOU SOUČÁSTÍ PROJEKTOVÉ DOKUMENTACE JSOU VÝPISY PRVKŮ, SKLADEB A POVRCHŮ.

DETAILNÍ PŮDORYSNÝ ŘEZ (M 1:10)

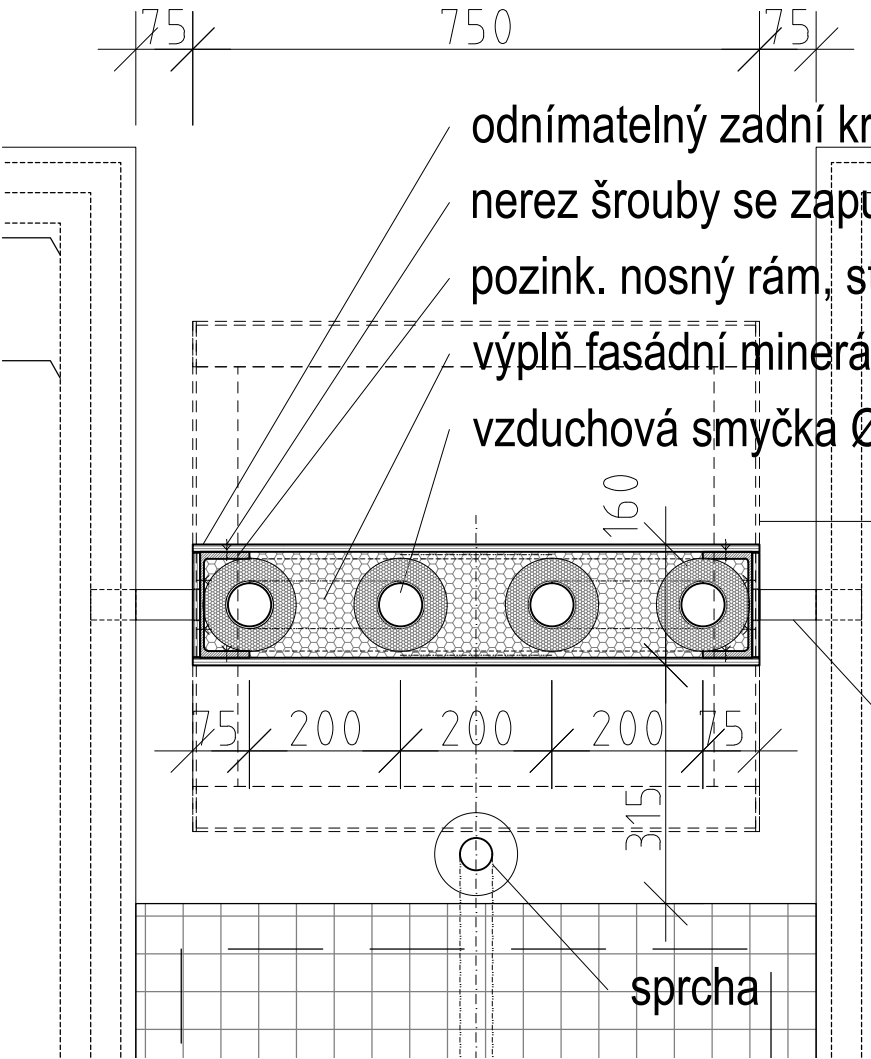

PŮDORYS

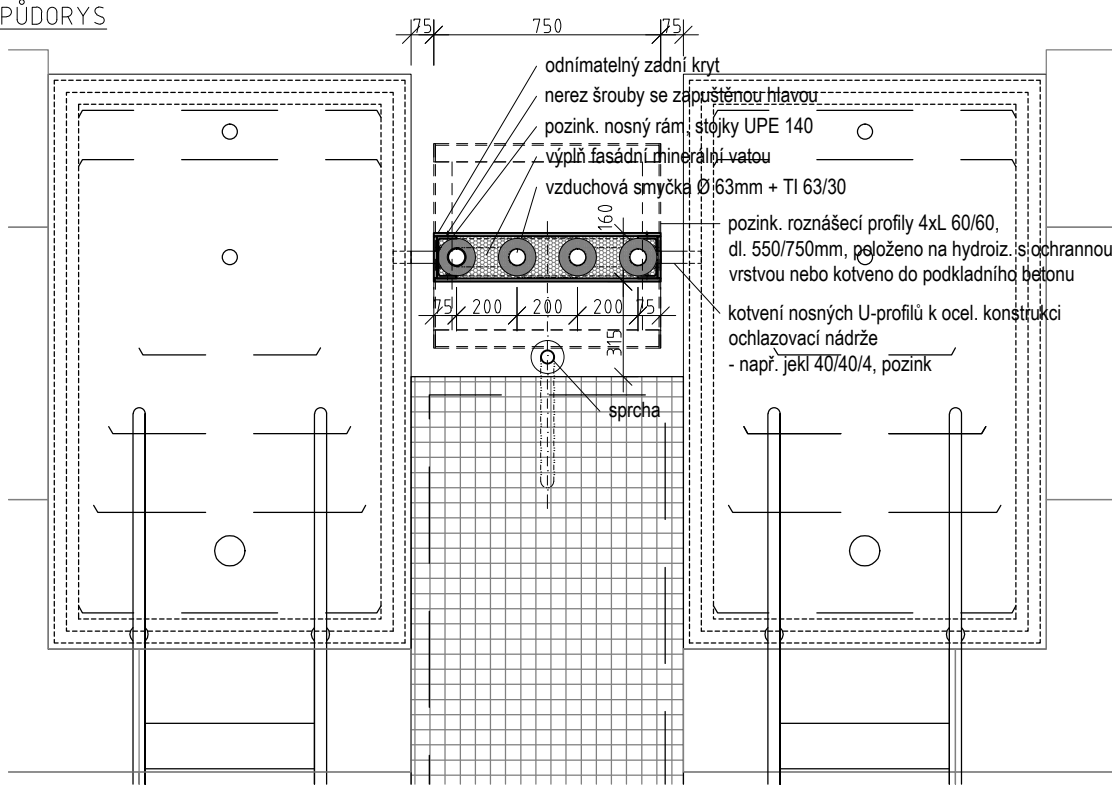

DRNH/

generální projektant akce:	Ing. arch. Antonín Novák	Architekti D.R.N.H. s. r. o. Průchodní 2, 60200 Brno atelier@dmh.cz
vypracoval:	Ing. arch. Eduard Štěrbák	
investor:	Statutární město Brno, městská část Brno-střed Dominikánská 2, 601 69 Brno	
stavba:	Sportovní a rekreační areál Kraví hora v Brně - III. etapa – vnitřní vybavení – zadávací dokumentace	stupeň dokumentace: RDS
díl:	D1.2.1. Architektonické a stavebně technické řešení	datum: 04 / 2022
		formát: 2 x A4
obsah:	OPLÁŠTĚNÍ VZDUCHOVÝCH SMYČEK MT/2	měřítko: 1 : 25, 1:10
		číslo výkresu: D1.2.1.M19