


VENKOVNÍ
SCHODY - AKÁT - S3
(U VÍCEÚČELOVÉHO HŘIŠTĚ)

PŮDORYS M 1:25

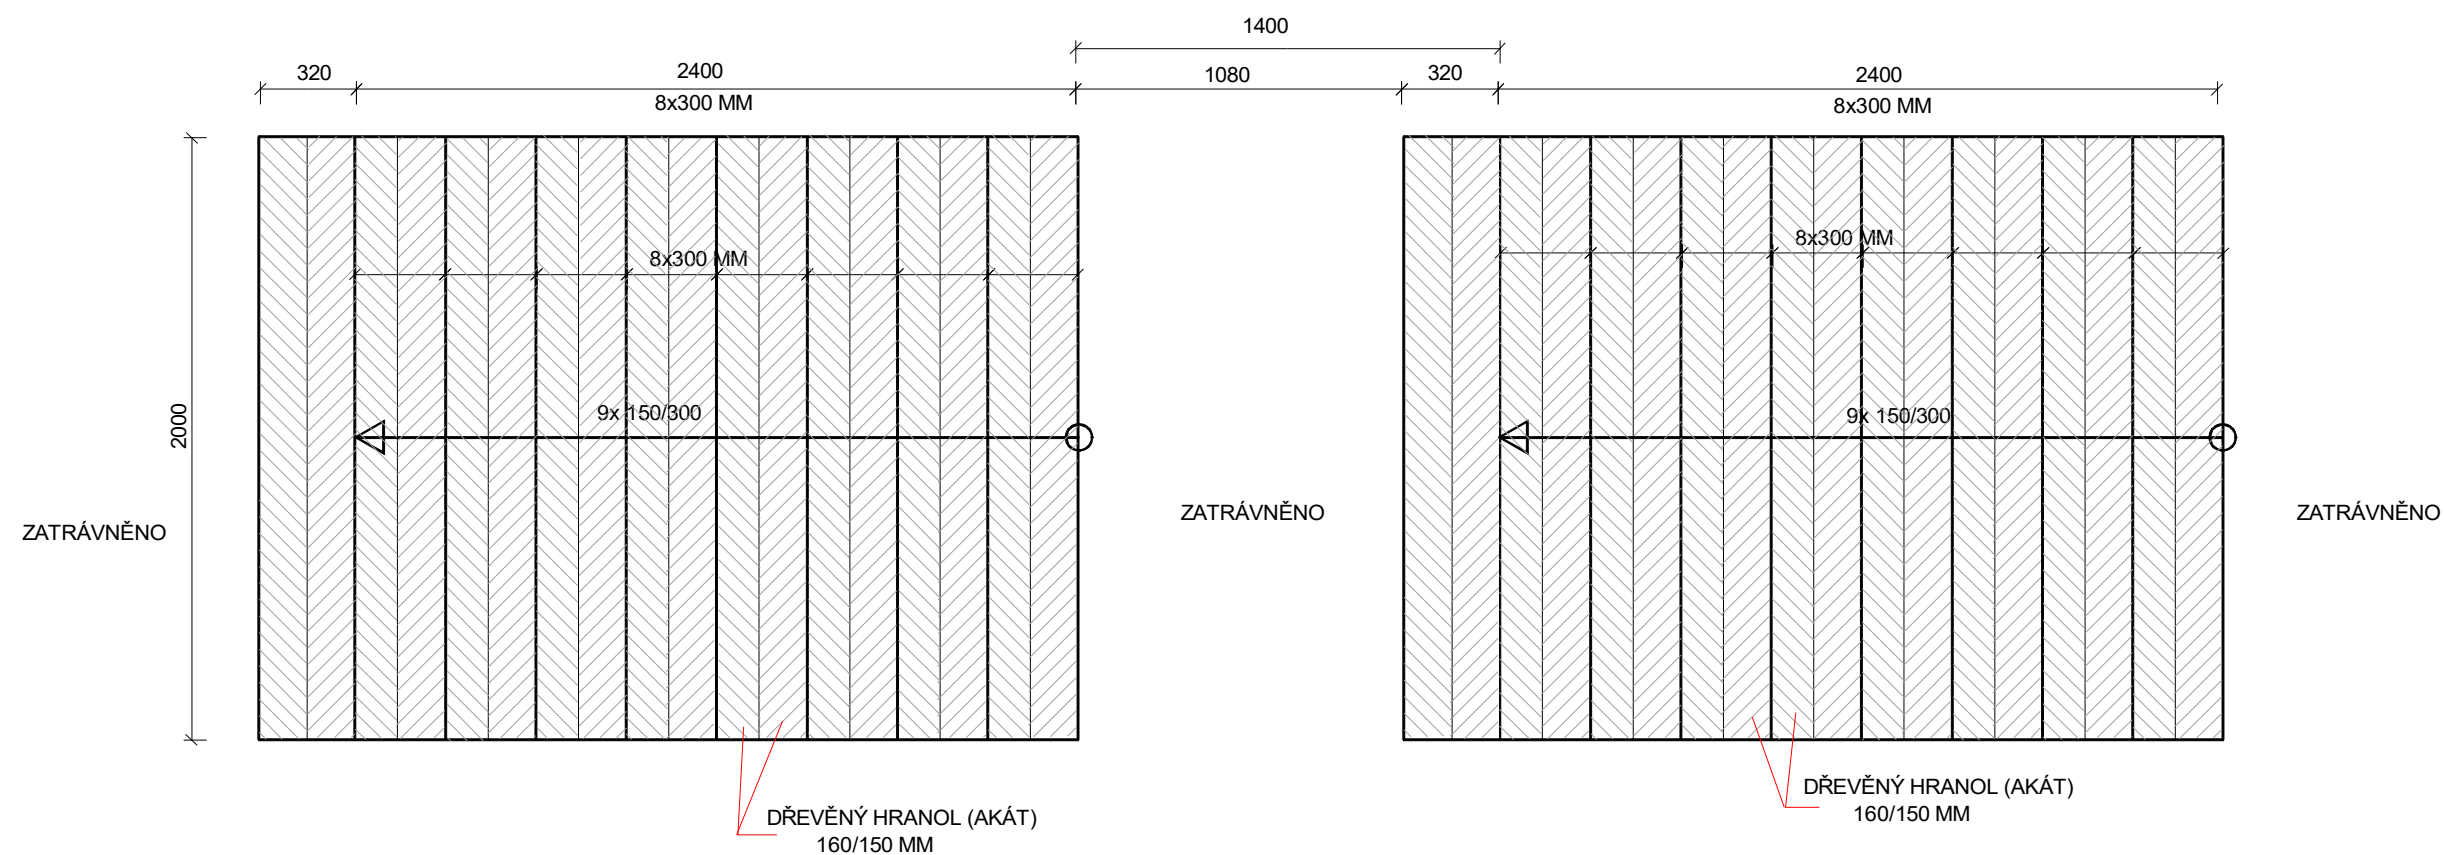

SO 101 STAVEBNÍ ÚPRAVY A PŘÍPRAVA ÚZEMÍ

ZODPOVĚDNÝ PROJEKTANT: Eva Wagnerová	VYPRACOVAL: Ivan Zbořil	Eva Wagnerová		
LOKALITA: BRNO - ULICE TOMEŠOVA		Tomešova 1, 602 00, Brno		
OBJEDNATEL: Statutární město Brno, MČ Brno - Střed		tel/ fax 543 215 577, ewa@volny.cz		
BRNO - UL. TOMEŠOVA, ÚPRAVA LOKALITY ČÁST B - MULTIFUNKČNÍ PLOCHA		DATUM	07/2021	PARÉ:
		ZAK.ČÍSLO		
		STUPEŇ	ÚZEMNÍ SOUHLAS A OHLÁŠENÍ	
VENKOVNÍ SCHODY - S3 PŮDORYS		FORMÁT:	MĚŘÍTKO: 1:25	PŘÍL.Č.: 15