




LEGENDA MÍSTNOSTÍ:

ozn	název
2.01	hala
2.02	třída
-demontáž dřevěných oken, vnitřních parapetů, dřevěných krytů radiátorů	
2.03	třída
-demontáž dřevěných oken, vnitřních parapetů, dřevěných krytů radiátorů	
-demontáž deskového obložení	
-demontáž žks dřevěného zábradlí v zaklenutém otvoru	
-odstranění vrchních vrstev podlahy dle skladeb konstrukcí /50mm/	
-provedení otvoru v příčce z cihel pálených vyříznutím /s osazením překladu/	
-provádění s podepřením sousedních konstrukcí provést dle požadavku statika!!!	
2.04	třída
-demontáž dřevěných oken, vnitřních parapetů, dřevěných krytů radiátorů	
2.05	wc, umývárna
-vybourání nenosné příčky	
-odstranění dlažby a obkladů	
-demontáž zařizovacích předmětů /WC, U, SPR/	

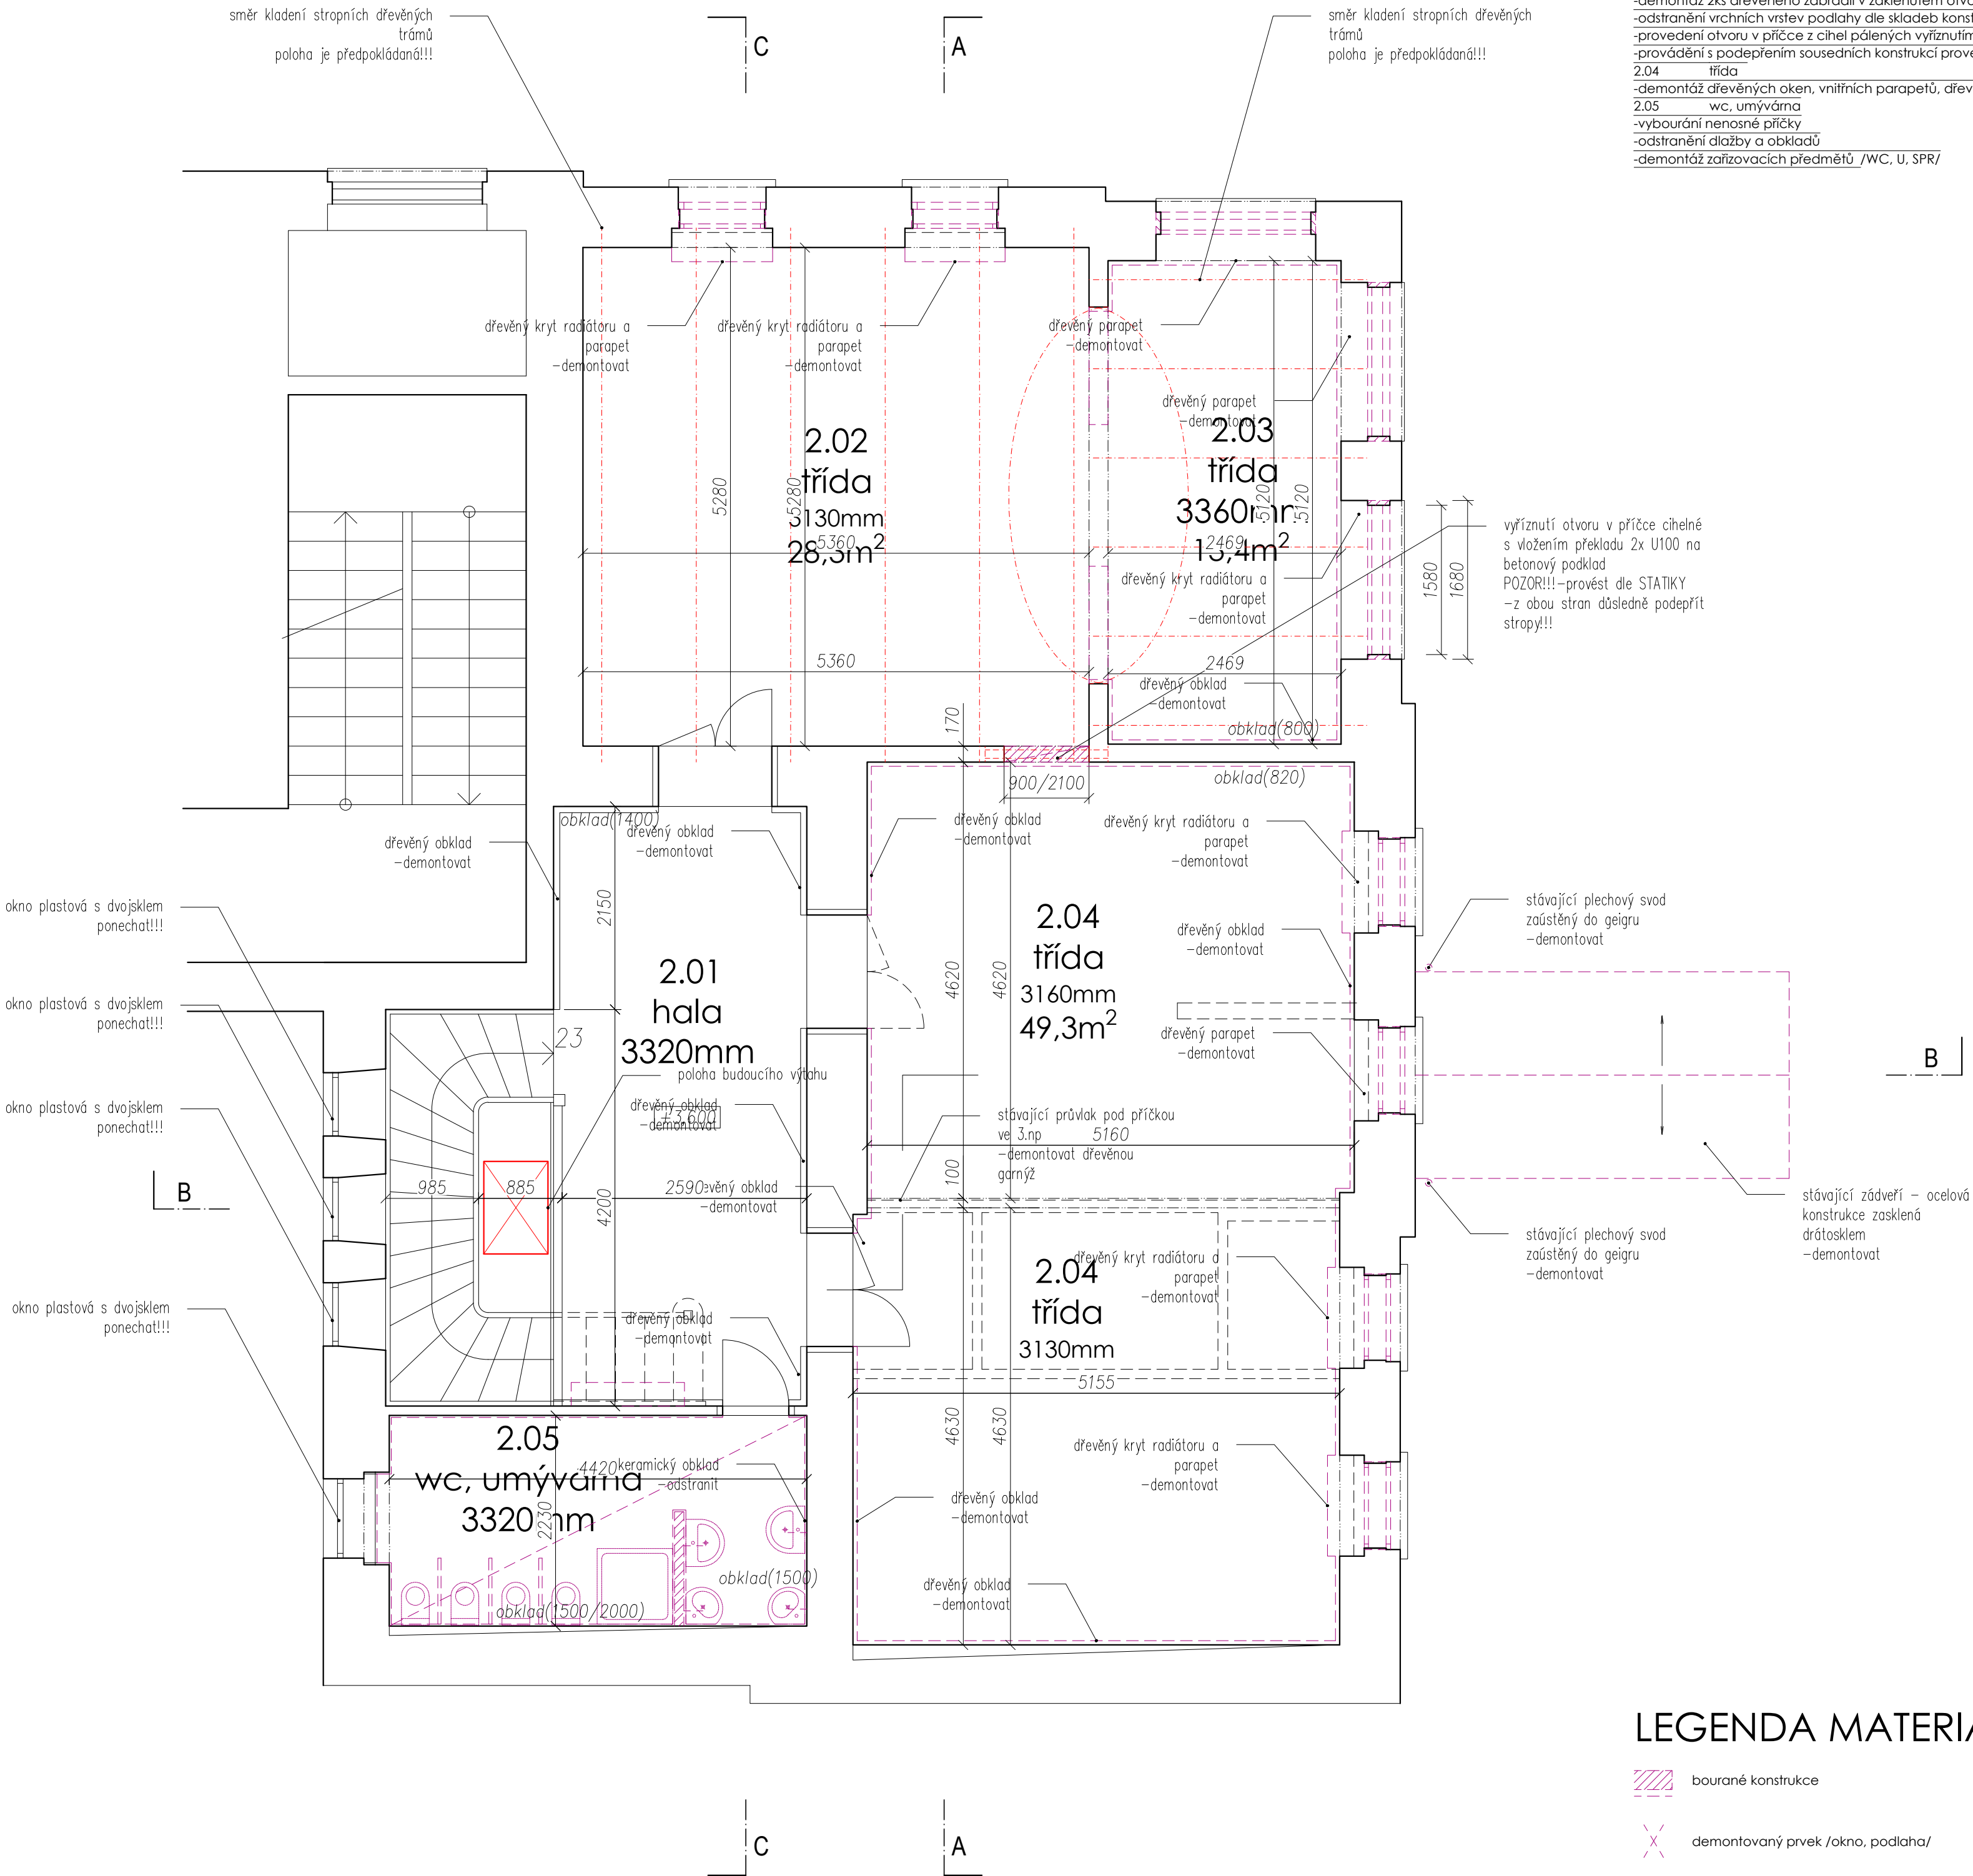

LEGENDA MATERIÁLŮ:

- bourané konstrukce
- demontovaný prvek /okno, podlaha/

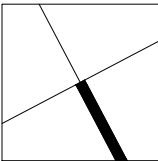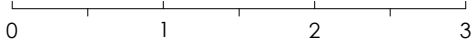

výškový systém místní_+0,0=podlaha vstupní haly 1.01

ODPOVĚDNÝ PROJEKTANT: ING. M. KOPECKÝ	INVESTOR: Statutární město Brno, MČ Brno-střed	DATUM: 08/2021	Atelier Kopecký
ING. M. KOPECKÝ	Půdorys 2.np bourací práce	FORMÁT:	
A T E L I E R K O P E C K Ý s . r . o .		MĚŘÍTKO: 1:50	
PROJEKTOVÁ ATELIER		STUPEŇ: DPS	
SPOLUPRÁCE: ING. ARCH. A. SEVEROVÁ	AKCE: MŠ BRNO, SOUKENICKÁ 8, p.o. - PROJEKTOVÁ DOKUMENTACE PRO ČÁSTEČNOU REKONSTRUKCI	ČÍSLO VÝKRESU: D.1.1.a.10	