


PŮDORYS 3.NP
STÁVAJÍCÍ STAV

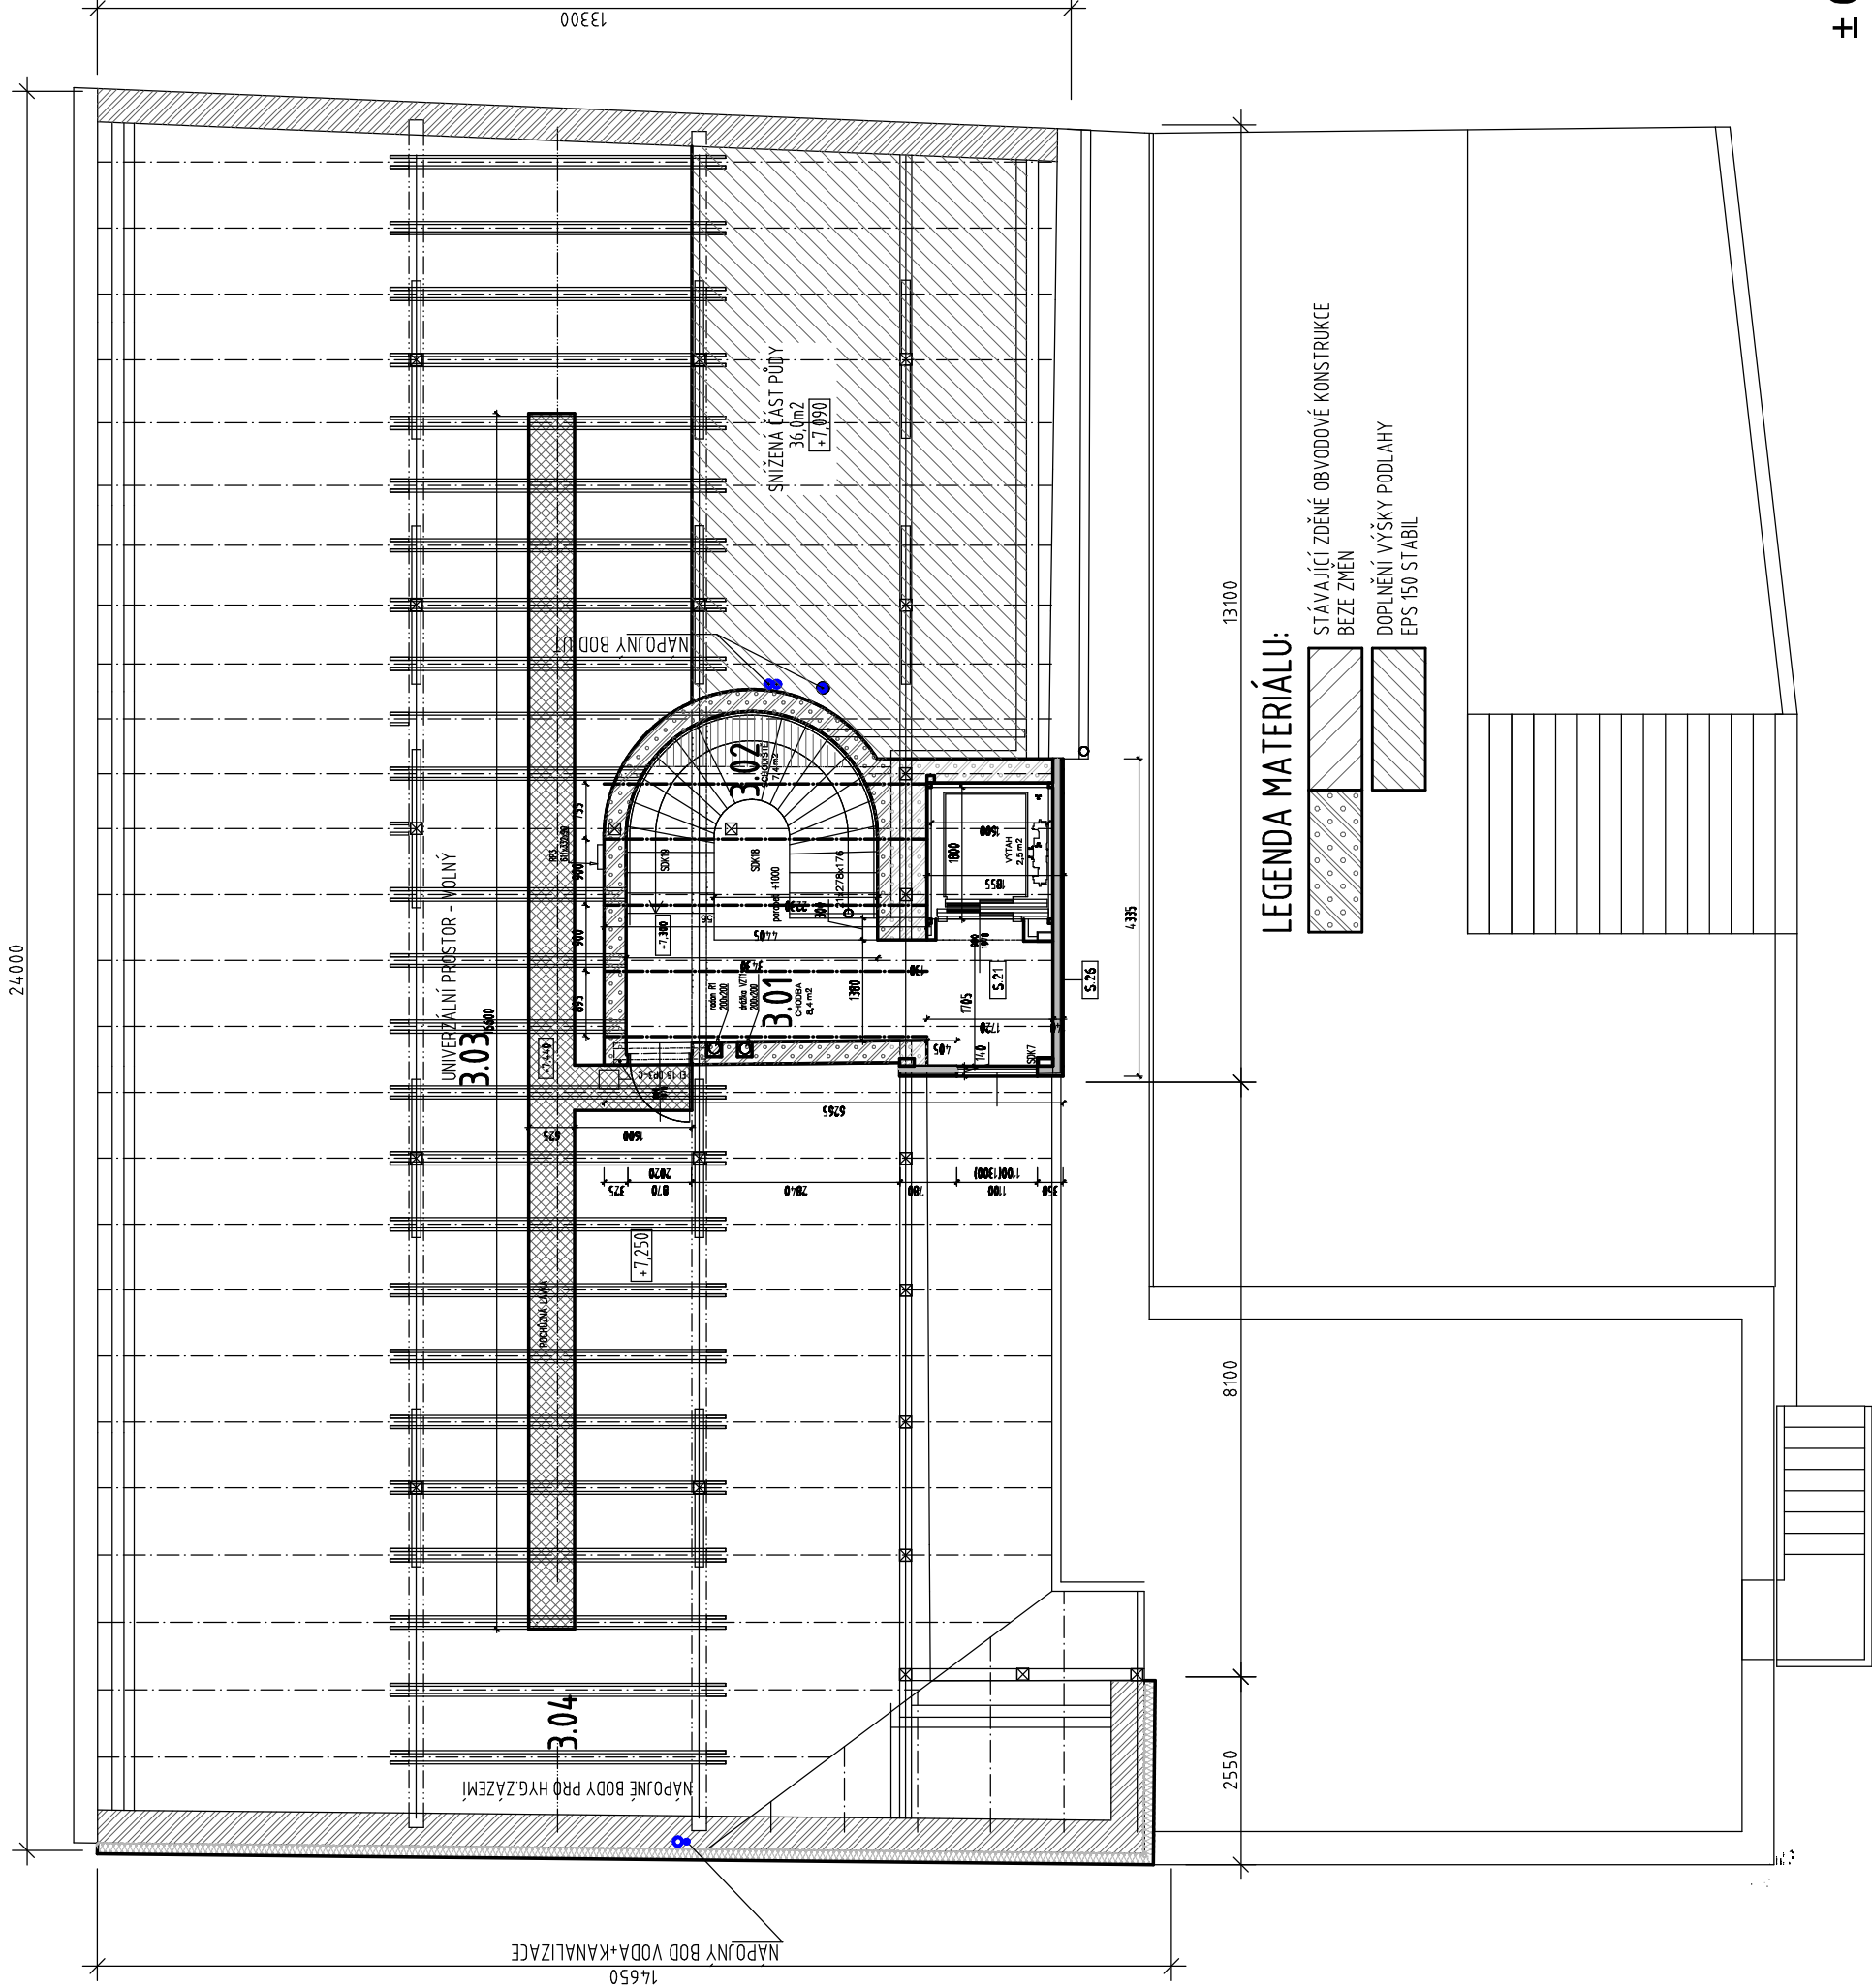

LEGENDA MATERIÁLU:

- STÁVAJÍCÍ ZDĚNÉ OBVODOVÉ KONSTRUKCE
BEZE ZMĚN
- DOPLNĚNÍ VÝŠKY PODLAHY
EPS 150 STABIL

± 0,00 = 206,810 m.n.m.

Název stavby:				REKONSTRUKCE PŮDNÍHO PROSTORU- PŮDNÍ VESTAVBA-MŠ Brno Kamenná 21, p.o.				Místo stavby: Kamenná 195/21, Brno Štýřice		stupeň	DSP	
vypracoval Ing. Otakar Mikulka				architekt projektu Ing. Otakar Mikulka				Investor: Statutární město Brno				datum 25.01.2022
								Obsah: PŮDORYS 3.NP				měřítko: 1 : 100