

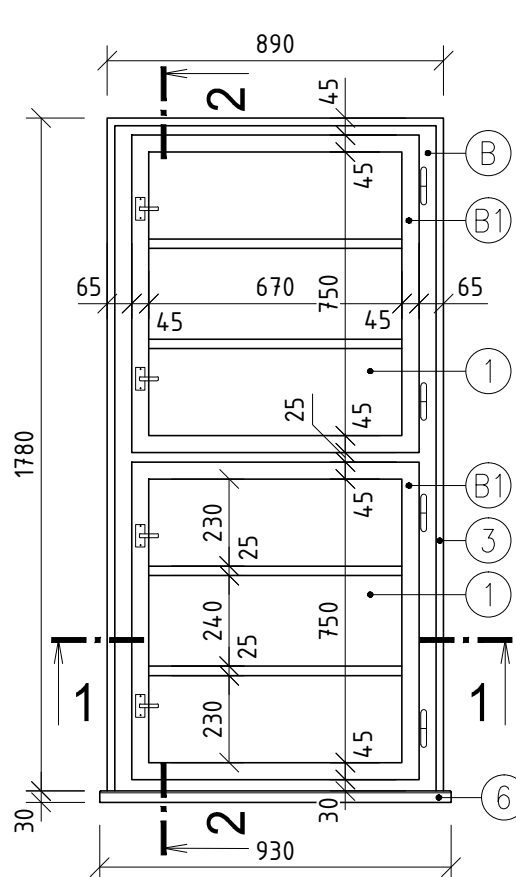
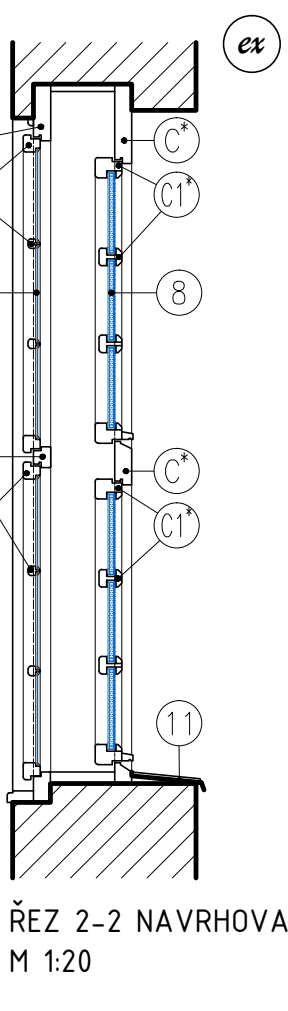


# TYPICKÉ KASTLOVÉ OKNO V BYTĚ KOUNICOVA 42

POHLED Z INTERIÉRU - VNITŘNÍ OKNO  
M 1:20

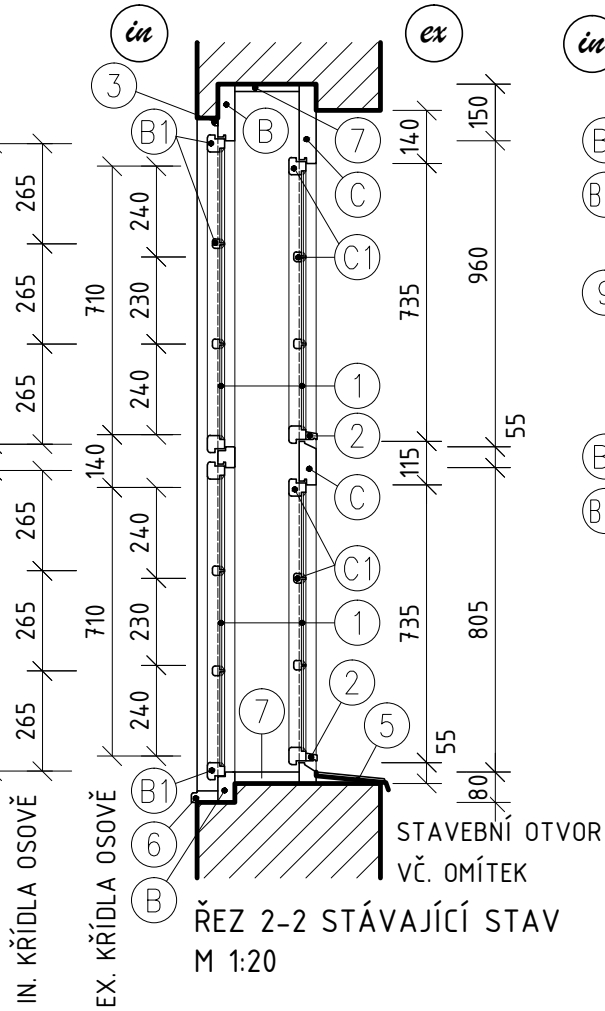

POHLED Z INTERIÉRU - VNĚJŠÍ OKNO  
M 1:20

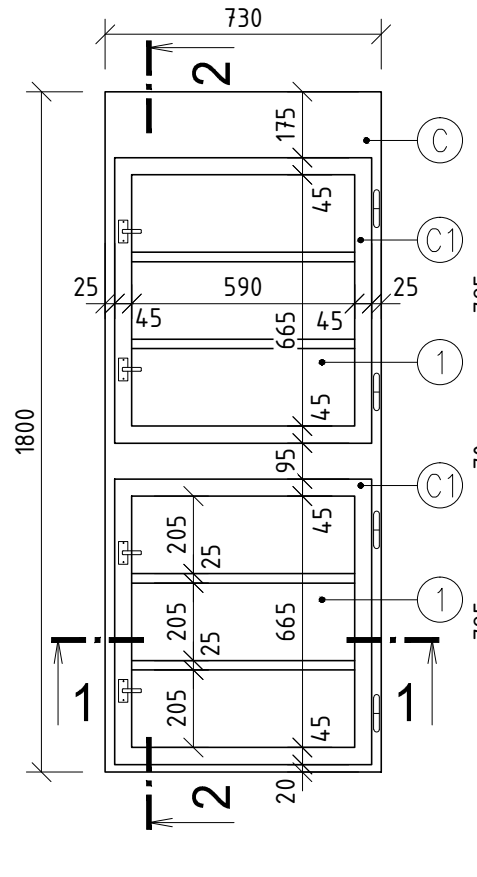


## POPIS:

- B - OKENNÍ RÁM VNITŘNÍ
- B1 - OKENNÍ KŘÍDLO VNITŘNÍ
- C - OKENNÍ RÁM VNĚJŠÍ
- C1 - OKENNÍ KŘÍDLO VNĚJŠÍ
- 1 - ZASKLENÍ DO TMELU, ČIRÉ
- 2 - DŘEVĚNÁ OKAPNICE
- 3 - LIŠTA
- 5 - VNĚJŠÍ PLECHOVÝ PARAPET
- 6 - VNITŘNÍ PARAPETNÍ DESKA - DŘEVO
- 7 - OBLOŽKA OSTĚNÍ, PARAPETU A NADPRAŽÍ
- B\* - OKENNÍ RÁM VNITŘNÍ
- B1\* - OKENNÍ KŘÍDLO VNITŘNÍ
- C\* - NOVÝ OKENNÍ RÁM
- C1\* - NOVÉ OKENNÍ KŘÍDLO
- 8 - NOVÉ ZASKLENÍ - IZOLAČNÍ DVOJSKLO, ČIRÉ
- 9 - NOVÉ JEDNODUCHÉ SKLO ORNAMENTNÍ VIZ. OBRÁZEK
- 11 - NOVÝ VNĚJŠÍ PARAPET




## POPIS REPLIKY:


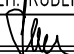
- NOVÉ PROFILY MUSÍ BÝT SHODNÉ SE STÁVAJÍCÍMI PROFILY
- BARVA SHODNÁ
- NOVÉ SUBTILNÍ DITHERMÁLNÍ ZASKLENÍ S PRŮHLEDNÝM SKLEM
- NOVÉ VNĚJŠÍ PLECHOVÉ PARAPETY

PŮDORYS 1-1 STÁVAJÍCÍ STAV, M 1:20

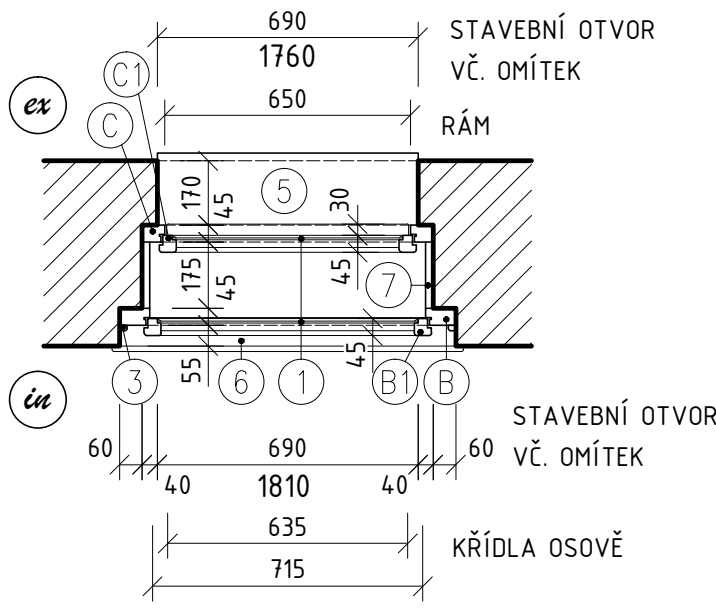

PŮDORYS 1-1 NAVRHOVANÝ STAV, M 1:20

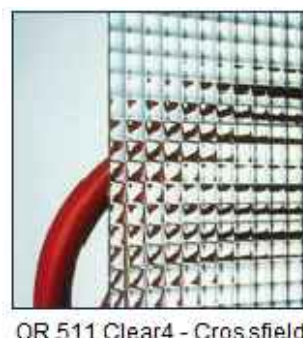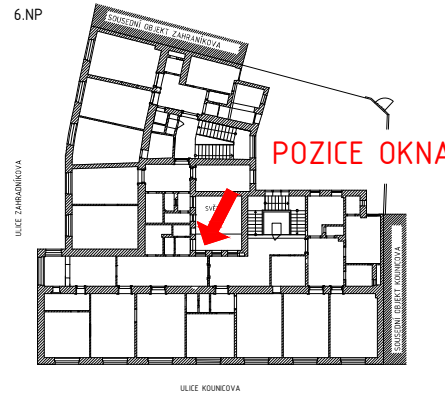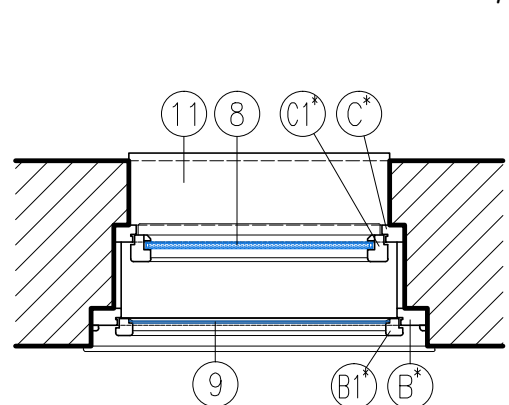

Generální projektant : Pam Arch s.r.o. IČO: 26289491, DIČ: CZ26289491 kancelář : Ječná 29a, 621 00 Brno Tel.: +420 775 377 554, +420 775 400 124 E-mail: e-mail: info@pamarch.cz, http:// www.pamarch.cz					Zpracovatel dílu: Pam Arch s.r.o.		Profese : ARCH-STAV	
					Objednatel: Magistrát Města Brna			
Odpovědný projektant:		Vypracoval:		Spolupráce:				
ING.ARCH.ROBERT ŠEVČÍK		JOZEF SIVČÁK						
								
Název : KOUNICOVA 42 / ZAHRADNÍKOVA 10 - OPRAVA DOMU						Zakázkové číslo: 1158		
						Datum: 09.2017		
Místo : KOUNICOVA 42/ ZAHRADNÍKOVA 10, BRNO 602 00						Formát: 420x297 mm		
						Stupeň: DPS		
Stavební objekt: S001		Obsah: TYPICKÉ KASTLOVÉ OKNO V BYTĚ				Měřítko: 1:20		Číslo výkresu: D