


LEGENDA MÍSTNOSTÍ

PROSTOR	OZN.	NÁZEV	PLOCHA m2
SPOLEČNÝ	5.000.01	SCHODIŠTĚ	26,3
	6.000.02	SCHODIŠTĚ	20,8
CELKEM			47,1
007	6.007.01	PŘEDSÍŇ	10,2
	6.007.02	KOMORA	4,5
	6.007.03	WC	1,6
	6.007.04	KOMORA	4,5
	6.007.05	KUCHYŇ	10,6
	6.007.06	SKLAD	1,7
	6.007.07	POKOJ	22,5
	6.007.08	POKOJ	20,6
	6.007.09	POKOJ	21,2
	6.007.10	KOUPELNA	4,5
	6.007.11	SPÍŽ	1,2
CELKEM			103,1
CELKOVÁ PODLAHOVÁ PLOCHA			114,2
008	6.008.01	PŘEDSÍŇ	9,5
	6.008.02	KUCHYŇ	11,6
	6.008.03	CHODBA	1,7
	6.008.04	KOMORA	2,1
	6.008.05	WC	1,4
	6.008.06	KOUPELNA	4,1
	6.008.07	POKOJ	19,0
	6.008.08	POKOJ	22,6
			72,0
CELKEM			78,1
CELKOVÁ PODLAHOVÁ PLOCHA			78,1
010	5.010.01	PŘEDSÍŇ	13,4
	5.010.02	KOMORA	9,9
	5.010.03	SPÍŽ	2,1
	5.010.04	WC	1,3
	5.010.05	KUCHYŇ	12,8
	5.010.06	KOUPELNA	4,4
	5.010.07	POKOJ	23,8
	5.010.08	POKOJ	23,0
CELKEM			90,7
CELKOVÁ PODLAHOVÁ PLOCHA			98,8
011	5.011.01	PŘEDSÍŇ	3,5
	5.011.02	WC	1,5
	5.011.03	KUCHYŇ	16,8
	5.011.04	POKOJ	23,0
	5.011.05	KOUPELNA	7,2
			52,0
CELKEM			52,0
CELKOVÁ PODLAHOVÁ PLOCHA			55,5
012	5.012.01	CHODBA	21,4
	5.012.02	PŘEDSÍŇ	2,1
	5.012.03	KOMORA	2,3
	5.012.04	WC	1,4
	5.012.05	KOUPELNA	4,1
	5.012.06	KUCHYŇ	10,9
	5.012.07	KOMORA	5,4
	5.012.08	KOMORA	6,0
	5.012.09	POKOJ	16,4
	5.012.10	POKOJ	22,3
	5.012.11	POKOJ	24,4
CELKEM			116,7
CELKOVÁ PODLAHOVÁ PLOCHA			127,3

LEGENDA

+ VNITŘNÍ NTL PLYNOVOD
KK KULOVÝ UZÁVĚR

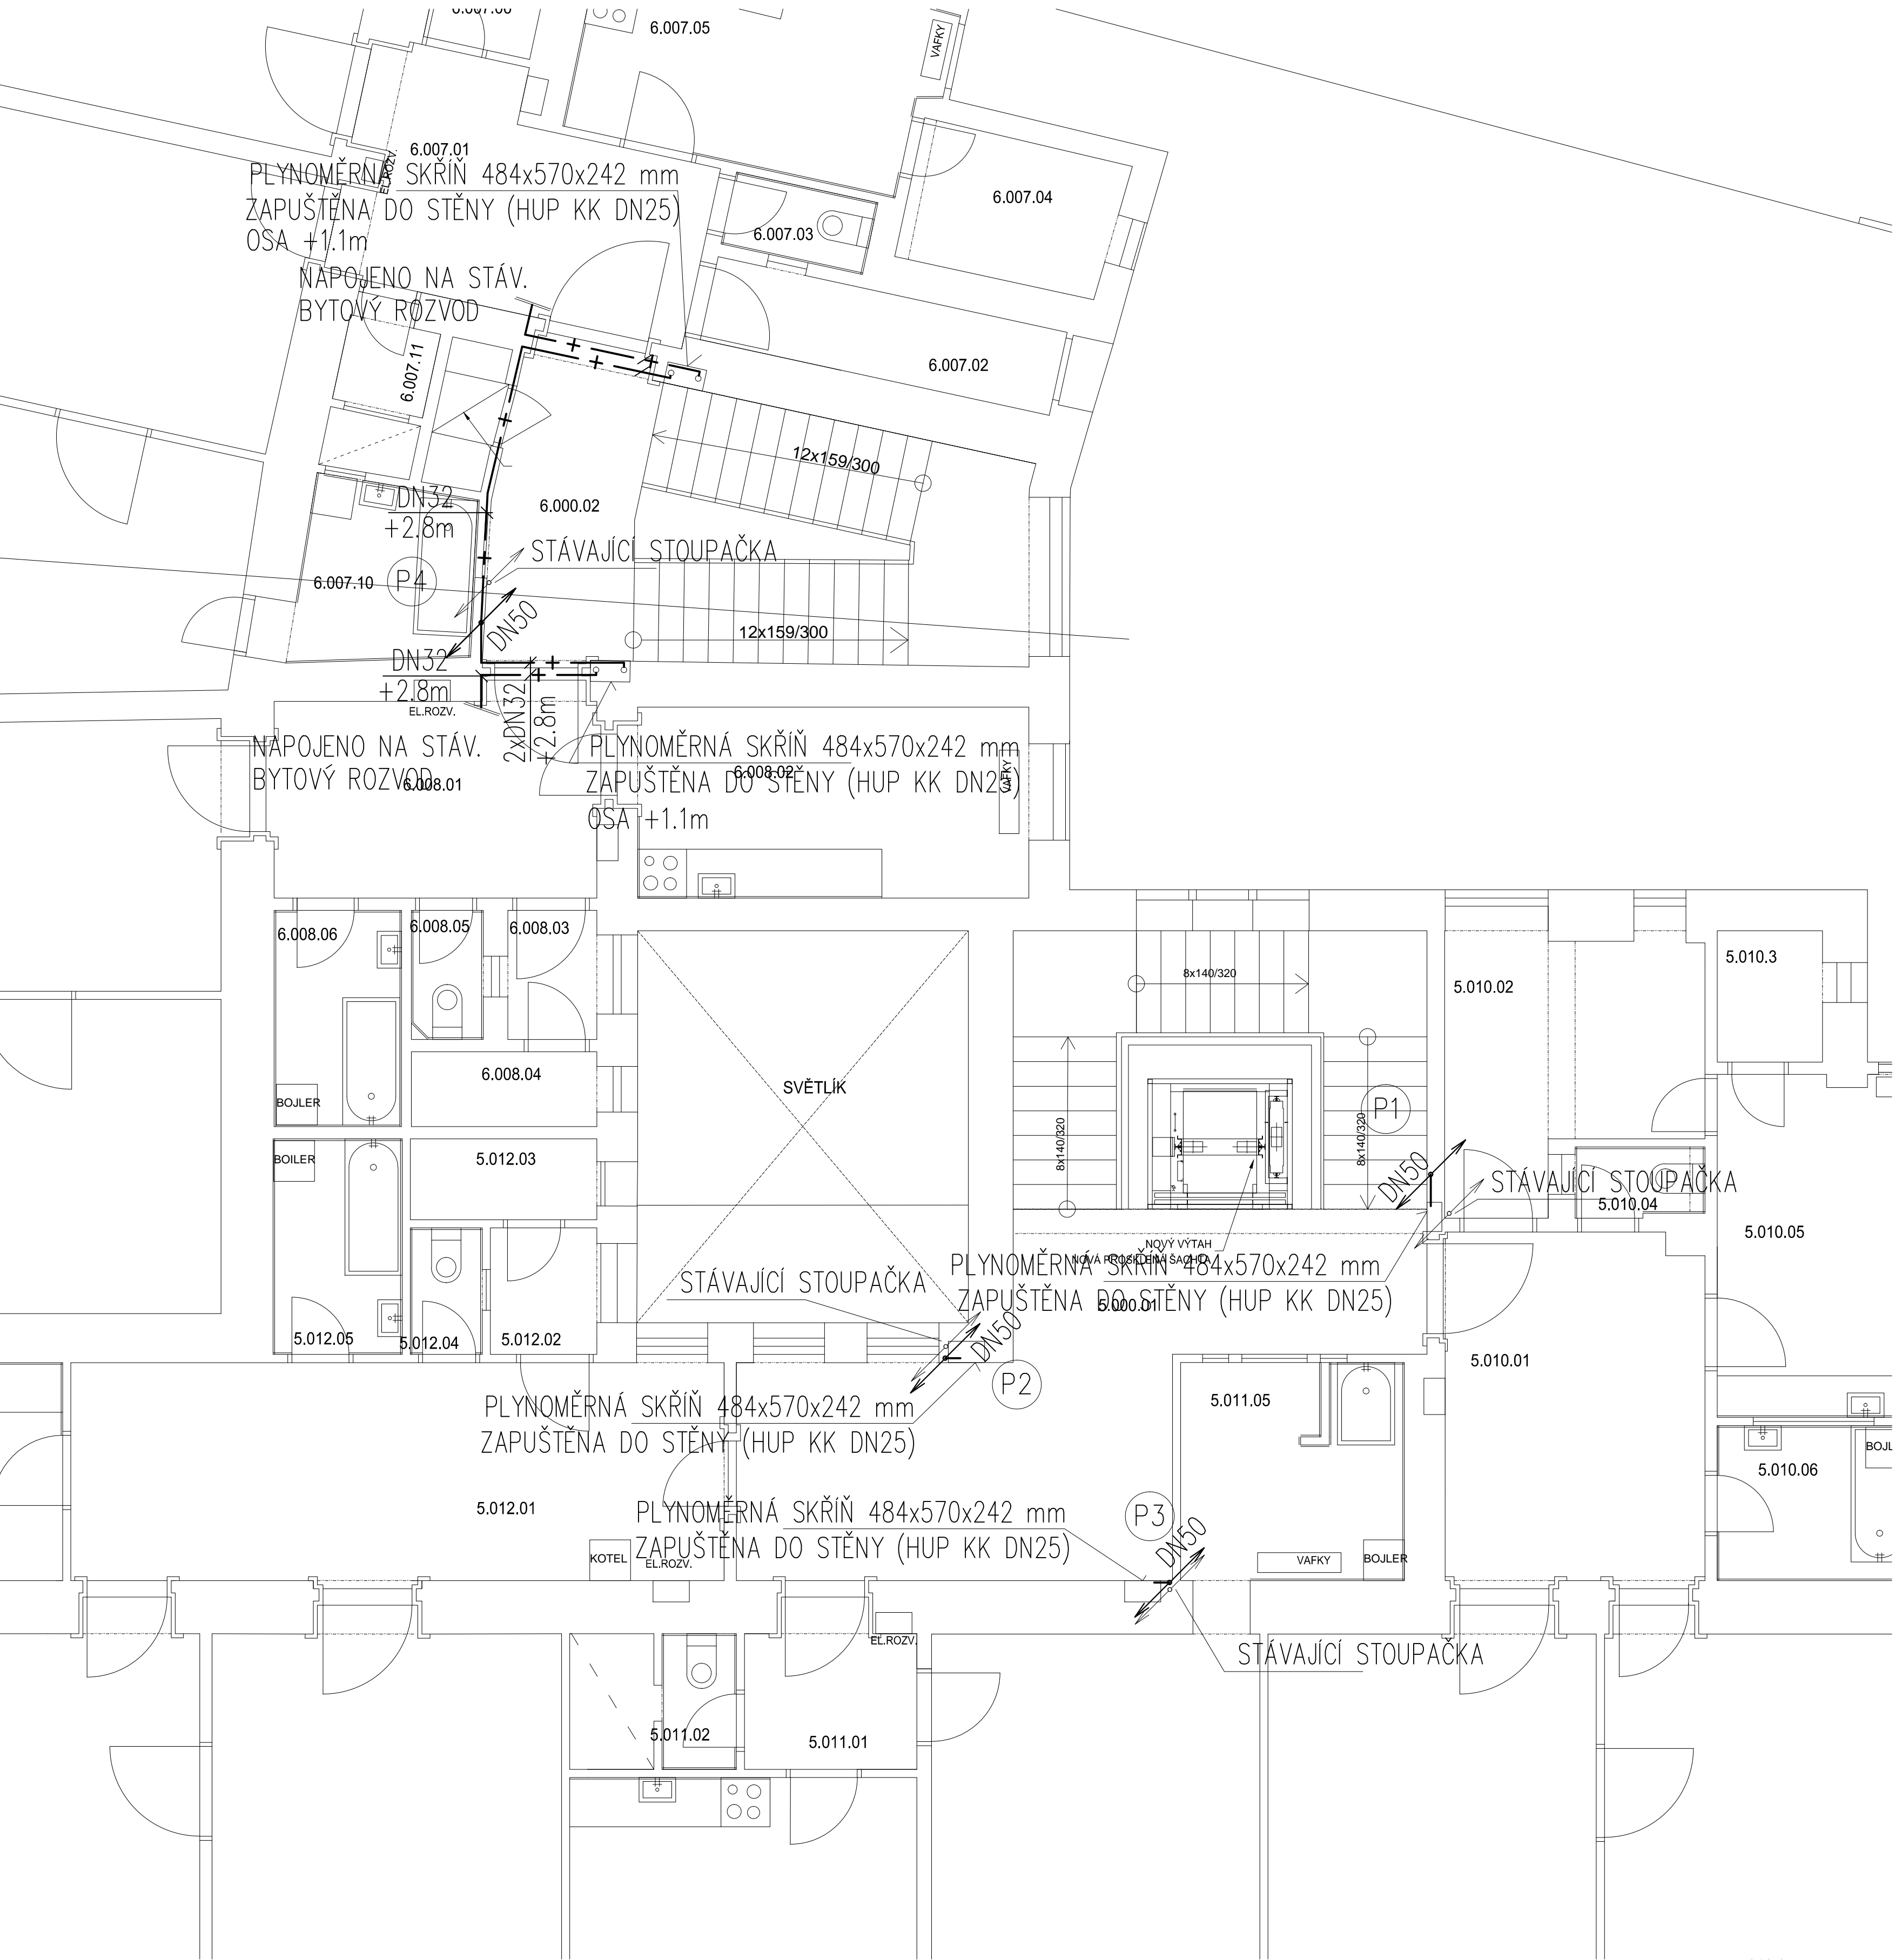

Generální projektant : Pam Arch s.r.o. IČO: 26289491, DIČ: CZ26289491 Kancelář: Ječná 29a, 602 00 Brno Tel.: +420 735 377 554, +420 735 400 124 E-mail: e-mail: info@pamarch.cz, http:// www.pamarch.cz			PAM ARCH		Zpracovatel díla: ING. ZBYNĚK REMEŠ Tel.: +420 608 822 774 projekce@zbtprojekce.cz	Profese : PLYN
Odpovědný projektant: ING. ZBYNĚK REMEŠ			Vypracoval: ING. ZBYNĚK REMEŠ		Spolupráce: ING. ZBYNĚK REMEŠ	
Objednatel: Statutární město Brno Městská část Brno-střed Dominikánská 2 601 69 Brno			Název : KOUNICOVA 42 / ZAHRADNÍKOVA 10 - OPRAVA DOMU		Zakázkové číslo: 1158	
Místo : KOUNICOVA 42, ZAHRADNÍKOVA 10, BRNO 602 00			Datum: 12.2017		Formát: 3A4	
Stavební objekt: S001			Obsah: PŮDORYS 5.NP		Stupeň: DPS	
			Měřítko: 1:50		Číslo výkresu: D.1.4.2-7	