


STŘECHA - bourací práce M1:100

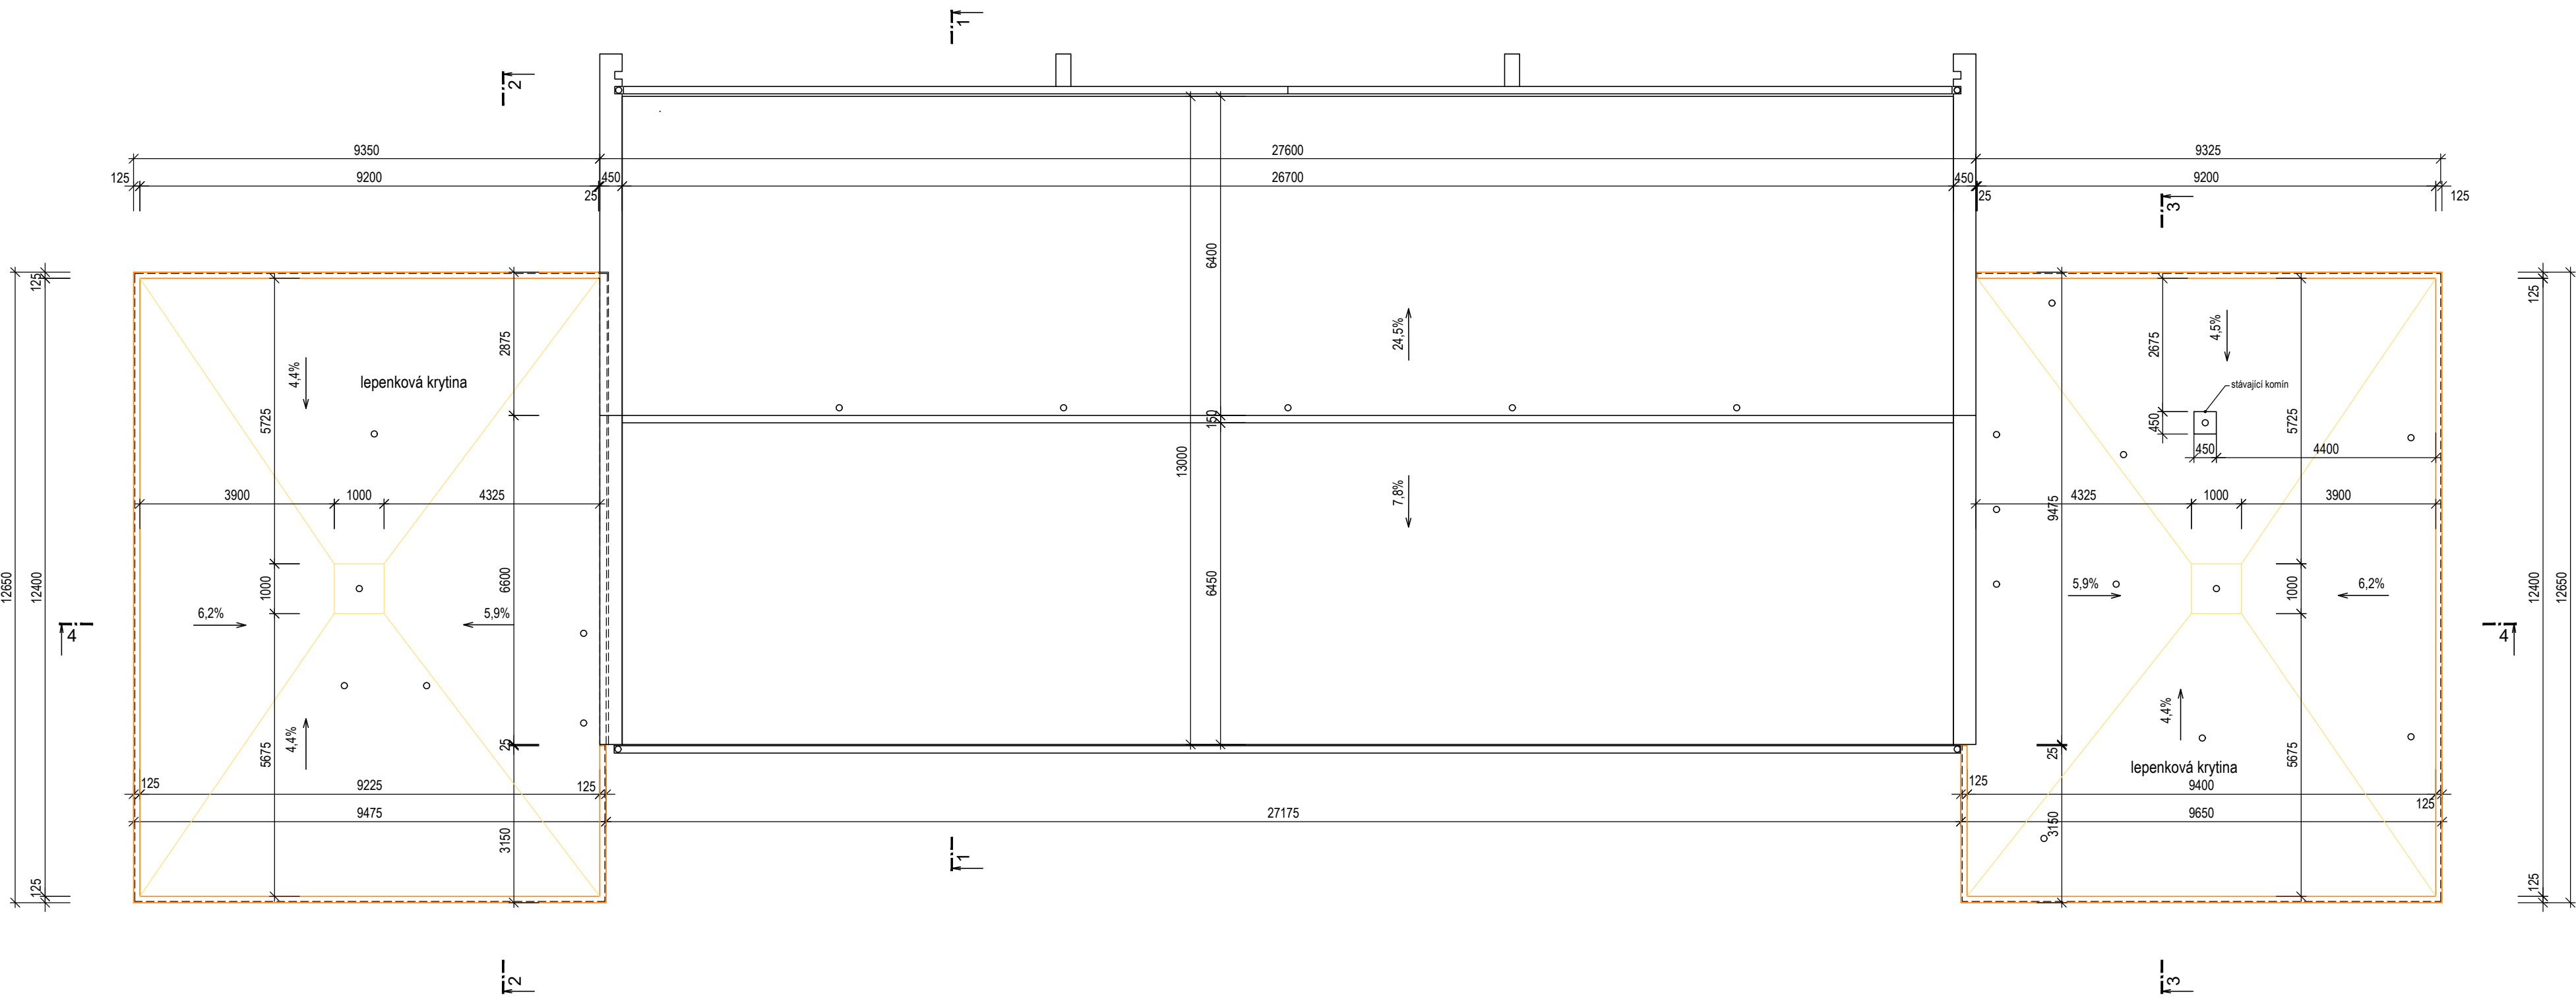

LEGENDA

- DEMONTÁŽ OPLECHOVÁNÍ ATIKY
- BOURÁNÍ STŘEŠNÍHO PLÁŠTĚ

POZNÁMKA:

- POKUD BUDOU PŘI STAVEBNÍCH PRÁCECH ZJIŠTĚNY CHYBĚJÍCÍ NEBO NEDOSTATEČNÉ PŘEKLADY NAD OKENNÍMI NEBO DVEŘNÍMI OTVORY, MUSÍ BYT NAD TĚMITO OTVORY OSAZENY NOVÉ PŘEKLADY Z OCELOVÝCH PROFILŮ I120.
- ROZMĚRY STÁVAJÍCÍCH SKRYTÝCH A NEPŘÍSTUPNÝCH KONSTRUKCÍ SE POUŽE PŘEDPOKLADAJÍ
- VÝŠKOVÉ ÚROVNĚ PODLAH A KONSTRUKCÍ OZNAČUJÍ STÁV. VÝŠKY A BYLY PŘEVZATY Z DOKUMENTACE STÁVAJÍCÍHO STAVU.
- DEMONTÁŽE STÁVAJÍCÍCH KABELŮ ELEKTROINSTALACÍ BUDOU PROVEDENY DLE PŘÍSLUŠNÉ ČÁSTI PD.

REVIZE:	POPIS ZMĚNY:	DATUM:	VYPRACOVAL:

AKCE: MŠ BRNO, PŠENÍK 18, p.o. DOVÝMĚNA OKEN A ZATEPLENÍ OBJEKTU - 2.etapa		STUPEŇ PD: DVZ+DPS	
INVESTOR A OBJEDNATEL: Statutární město Brno, městská část Brno-sever Dominikánská 264/2, 601 69 Brno		OBJEKT: SO 01 - OBJEKT MŠ	
MÍSTO STAVBY: Pšeník 18, Brno parc. č. 1601, 1602, k. ú. Styřice		PROFES: D.1.1 - ARCHITEKTONICKO-STAVEBNÍ ŘEŠENÍ	
GENERALNÍ PROJEKTANT: INTAR s.r.o. Bezručova 811/7a, 602 00 Brno tel.: +420 543 422 211 www.intar.cz, info@intar.cz		ZAKÁZKOVÉ ČÍSLO: 20189261-4	
VEDOUcí PROJEKTU: ING. JOSEF KATOLICKÝ, jkatolicky@intar.cz		AUTORIZACE:	
HLAVNÍ INŽENÝR PROJEKTU: ING. ARCH. B. LANCMAN, blancman@intar.cz		DATUM: 05/2020	
ZHOTOVITEL ČÁSTI:		FORMÁT: 4 x A4	
ODPOVĚDNÝ PROJEKTANT: Z. KRATOCHVÍLOVÁ, zkratochvilova@intar.cz		KOPIE:	
VYPRACOVAL: ZDEŇKA KRATOCHVÍLOVÁ, zkratochvilova@intar.cz		MĚŘÍTKO: 1:100	
		VÝKRES: STŘECHA	
		Bourací práce	
		EVIDENČNÍ ČÍSLO: 20189261_D.1.1_2.05	
		ČÍSLO VÝKRESU: 2.05	
		REVIZE:	