


2.NP

BYTOVÝ DŮM čp. 60

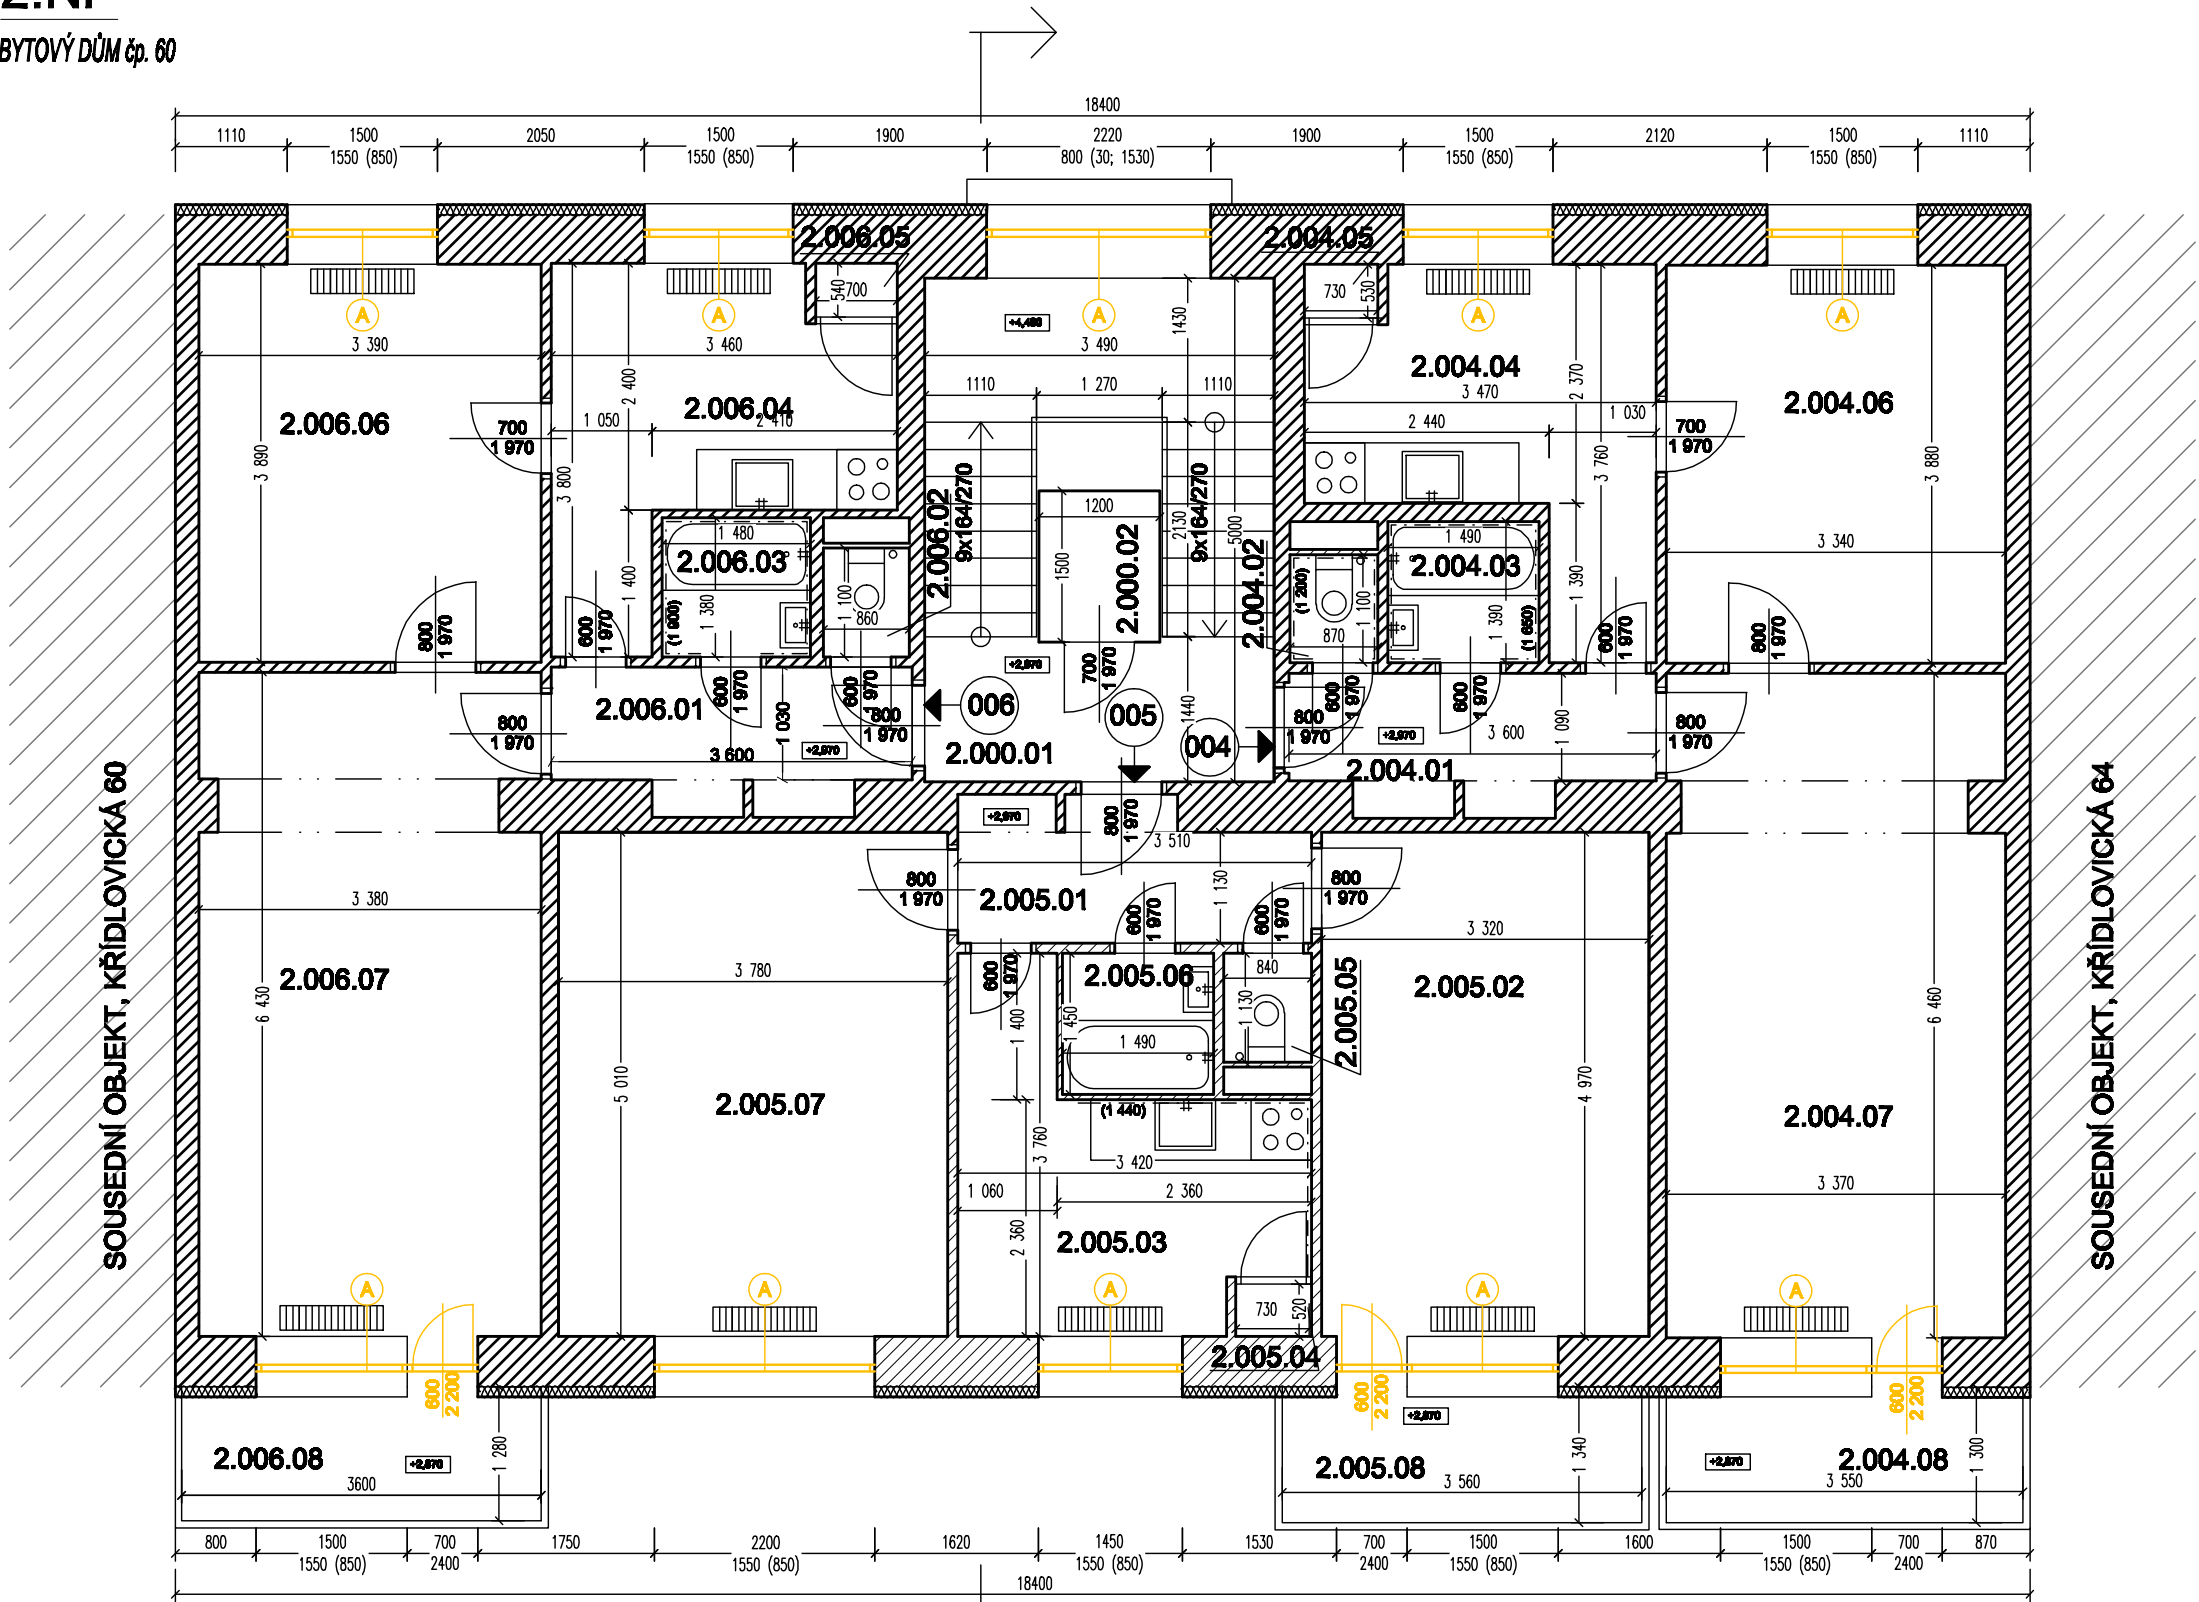

LEGENDA MÍSTNOSTÍ


PROSTOR	OZN.	NÁZEV	PLOCHA m2	PODLAHA
SPOLEČNÝ	2.000.01	SCHODIŠTĚ	15,7	TERACO+DLAŽBA
	2.000.02	VÝTAH	1,8	-
CELKEM			17,5	
CELKOVÁ PODLAHOVÁ PLOCHA			18,5	
004	2.004.01	CHODBA	3,9	PVC
	2.004.02	WC	1,0	DLAŽBA
	2.004.03	KOUPELNA	2,1	DLAŽBA
	2.004.04	KUCHYŇ	9,3	PVC
	2.004.05	SPIŽ	0,4	PVC
	2.004.06	POKOJ	13,0	PVC
	2.004.07	POKOJ	21,8	PVC
	2.004.08	LODŽIE	21,8	PVC
CELKEM			51,5	
CELKOVÁ PODLAHOVÁ PLOCHA			61,6	
005	2.005.01	CHODBA	4,0	PVC
	2.005.02	POKOJ	16,5	PARKETY
	2.005.03	KUCHYŇ	9,2	PVC
	2.005.04	SPIŽ	0,4	PVC
	2.005.05	WC	0,9	PVC
	2.005.06	KOUPELNA	2,2	PVC
	2.005.07	POKOJ	18,9	PARKETY
	2.005.08	LODŽIE	18,9	PARKETY
CELKEM			52,1	
CELKOVÁ PODLAHOVÁ PLOCHA			61,3	
006	2.006.01	CHODBA	3,7	DLAŽBA
	2.006.02	WC	0,9	PVC
	2.006.03	KOUPELNA	2,0	PVC
	2.006.04	KUCHYŇ	9,4	DLAŽBA
	2.006.05	SPIŽ	0,4	DLAŽBA
	2.006.06	POKOJ	13,2	PVC
	2.006.07	POKOJ	21,7	PVC
	2.006.08	LODŽIE	21,7	PVC
CELKEM			51,3	
CELKOVÁ PODLAHOVÁ PLOCHA			61,5	

LEGENDA KONSTRUKCÍ

- STÁVAJÍCÍ KONSTRUKCE - BUDOU ZACHOVÁNY
- BOURANÉ KONSTRUKCE
- ODSTRANĚNÍ PŮVODNÍHO OKNA/DVEŘÍ/LUXFÉRŮ

DETAIL BOURÁNÍ OKNA

M 1:25

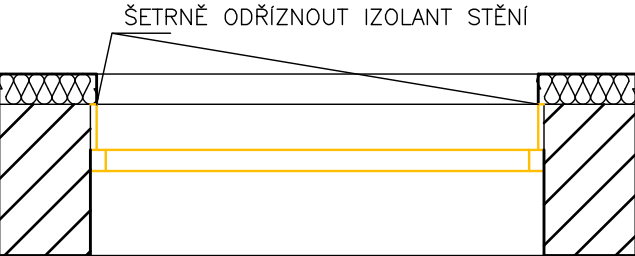

Ing. arch. DAVID HOFFMANN		
GENÉRALNÍ PROJEKTANT:	Ing. arch. DAVID HOFFMANN	ING. ARCH. <b>DAVID HOFFMANN</b> ARCHITEKT
HP / ZODPOVĚDNÝ PROJEKTANT:	Ing. arch. DAVID HOFFMANN	ŠTURBOVA 29, 02-616 00 BRNO E-MAIL: DAVID@VOLNY.CZ IČDI 784 83 044
ZPRACOVAL:	PATRIK MATUŠKA, Bc. PETR ČIPRYŠ	
NÁZEV PRÁCE:	KŘÍDLOVICKÁ č.p. 62 - REKONSTRUKCE Výměna výplně	DATUM 12/2023
		FORMÁT 2xM
NÁZEV VÝKRESU:	BOURACÍ PRÁCE - PŮDORYS 2.NP	MĚŘÍTKO: 1:75
		ČÍSLO VÝKRESU: D.1.1.03