




PŮDORYS  
M 1:20

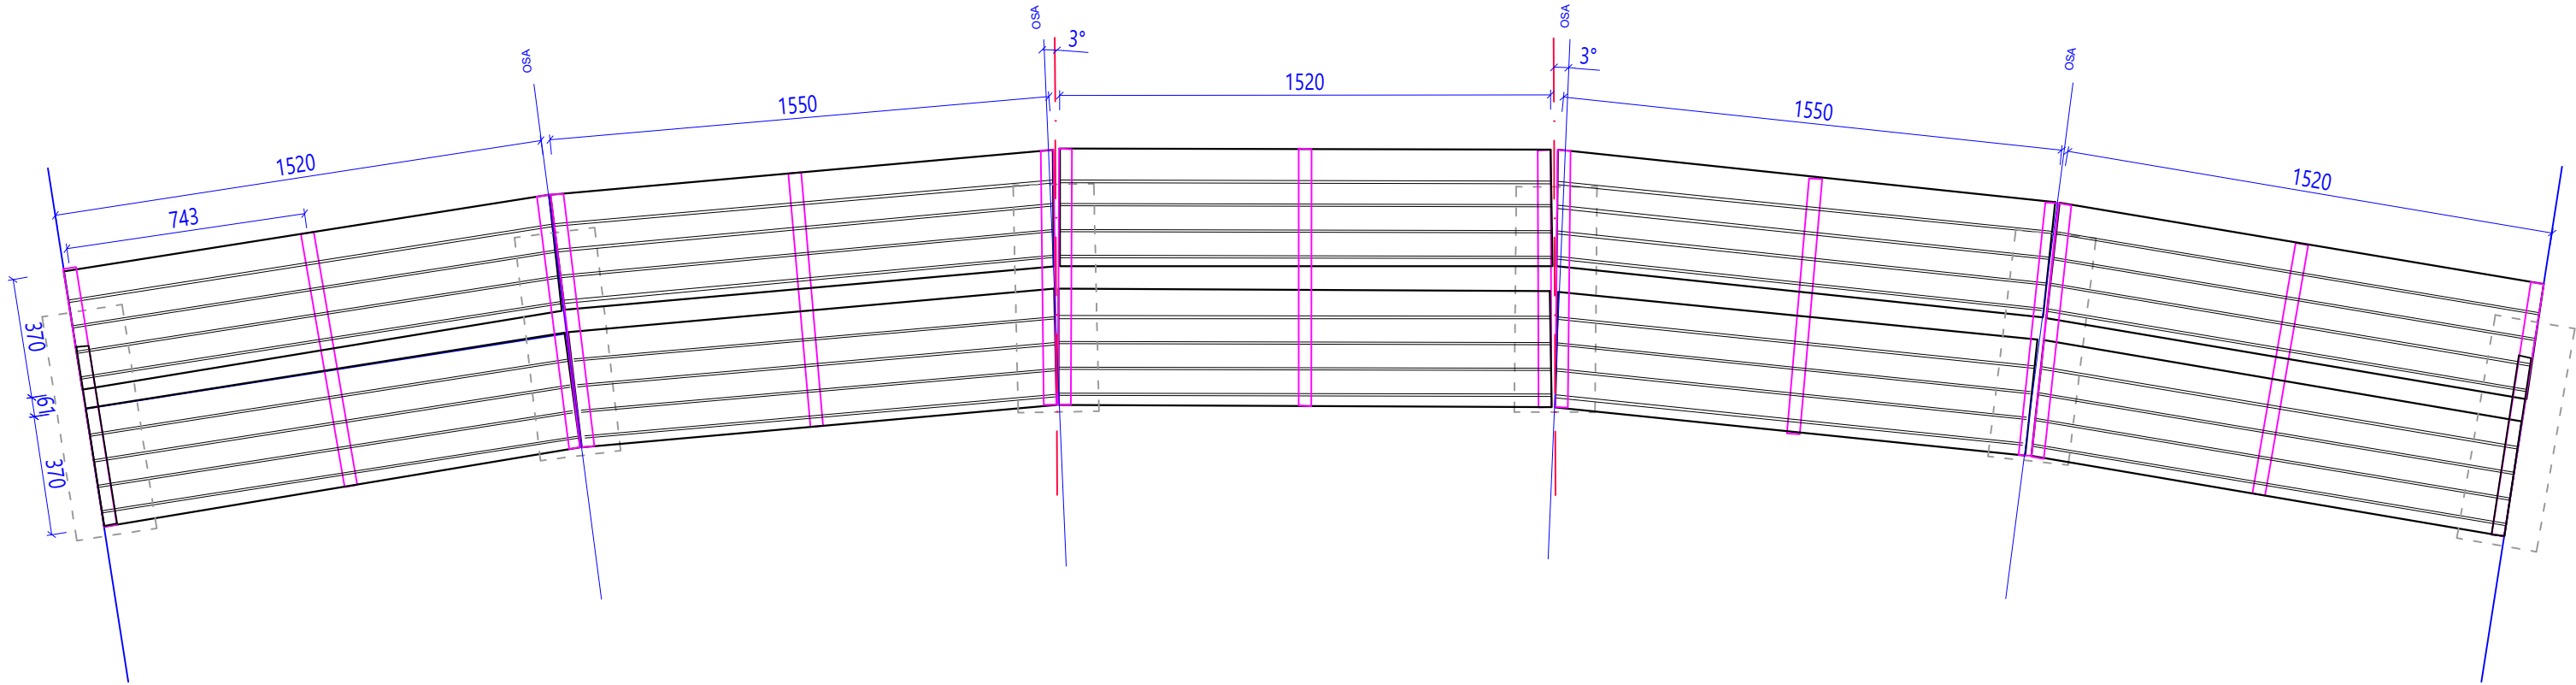

ROZVINUTÝ POHLED  
M 1:10

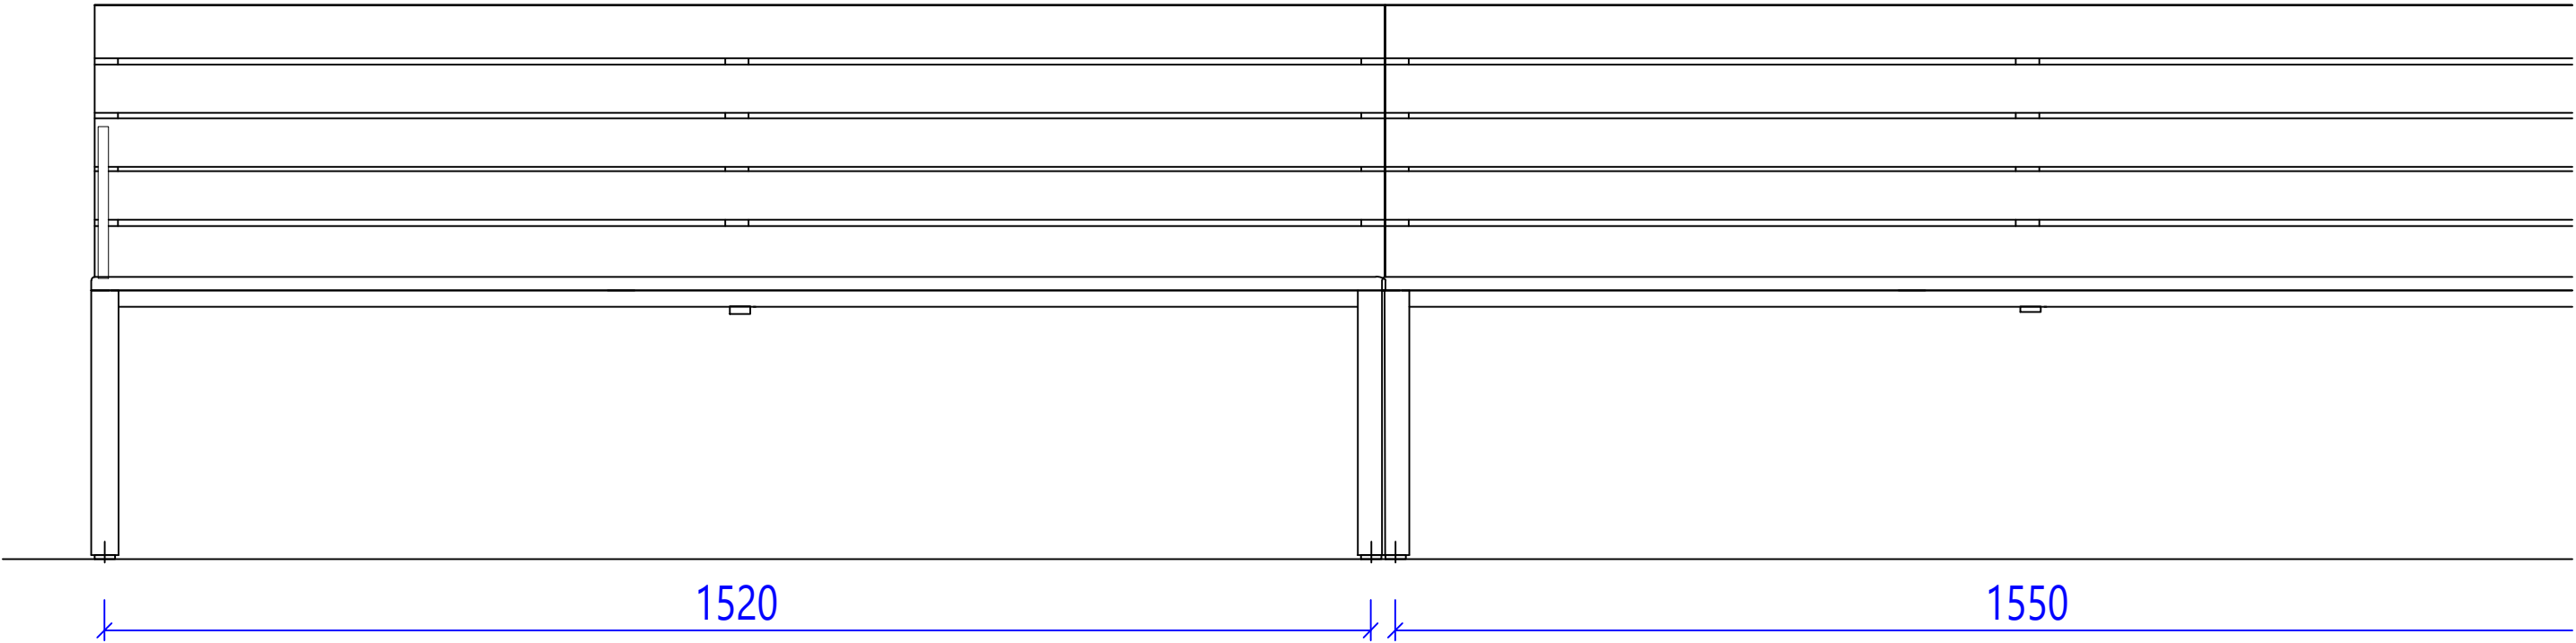

ŘEZ  
M 1:10

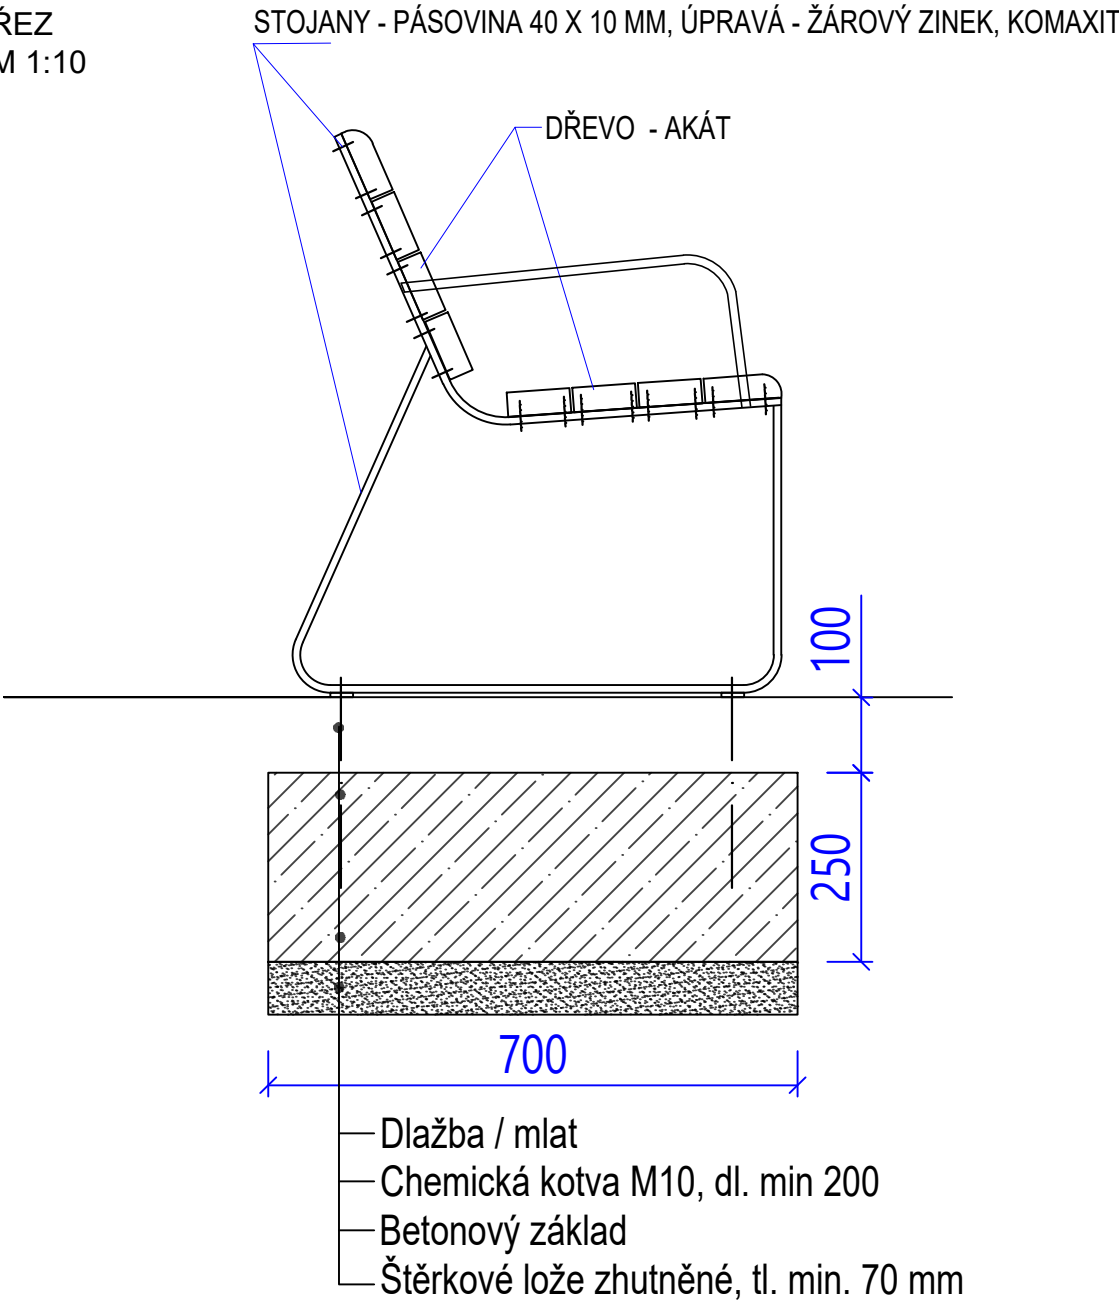

ZODPOVĚDNÝ PROJEKTANT: Eva Wagnerová		VYPRACOVAL: Ing. Tereza Holas, Ing. Martin Horký		<b>Eva Wagnerová</b> Tomešova 1, 602 00, Brno tel/ fax 543 215 577, ewa@volny.cz	
LOKALITA: Brno, Veveří		OBJEDNATEL: Statutární město Brno, Dominikánské náměstí 1, Brno 602 00, IČO: 44992785, DIČ: CZ44992785		DATUM 05/2024	PARÉ:
				ZAK.ČÍSLO	
				STUPEŇ DVZ/DPS	PŘÍL.Č.:
				FORMÁT: 5X A4	
				MĚŘÍTKO: 1:20, 1:10	05