



PŮDORYS

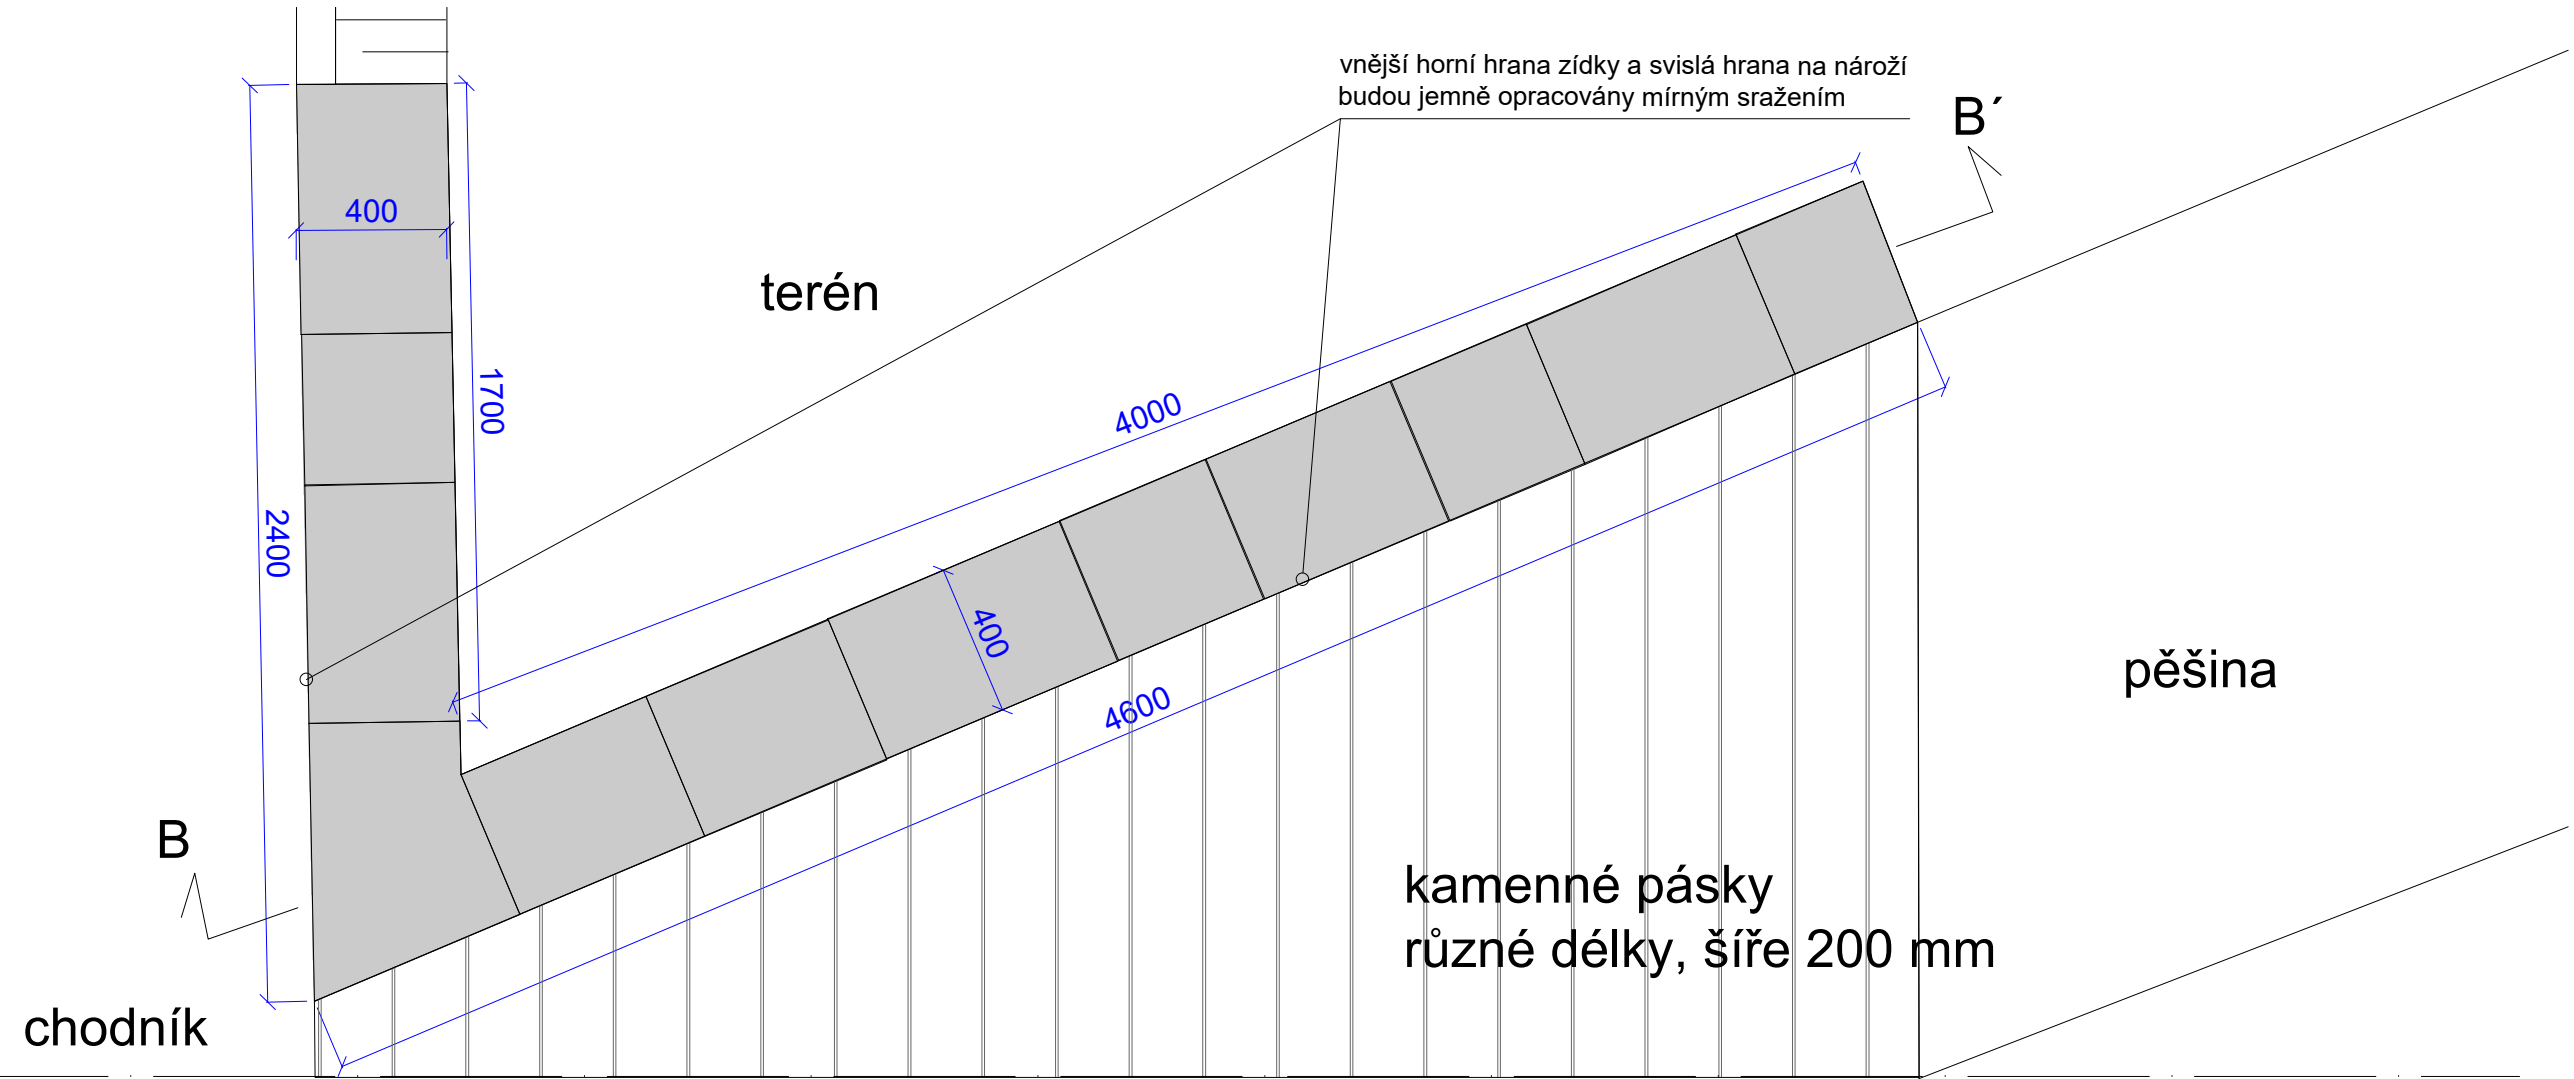

ŘEZ B B'

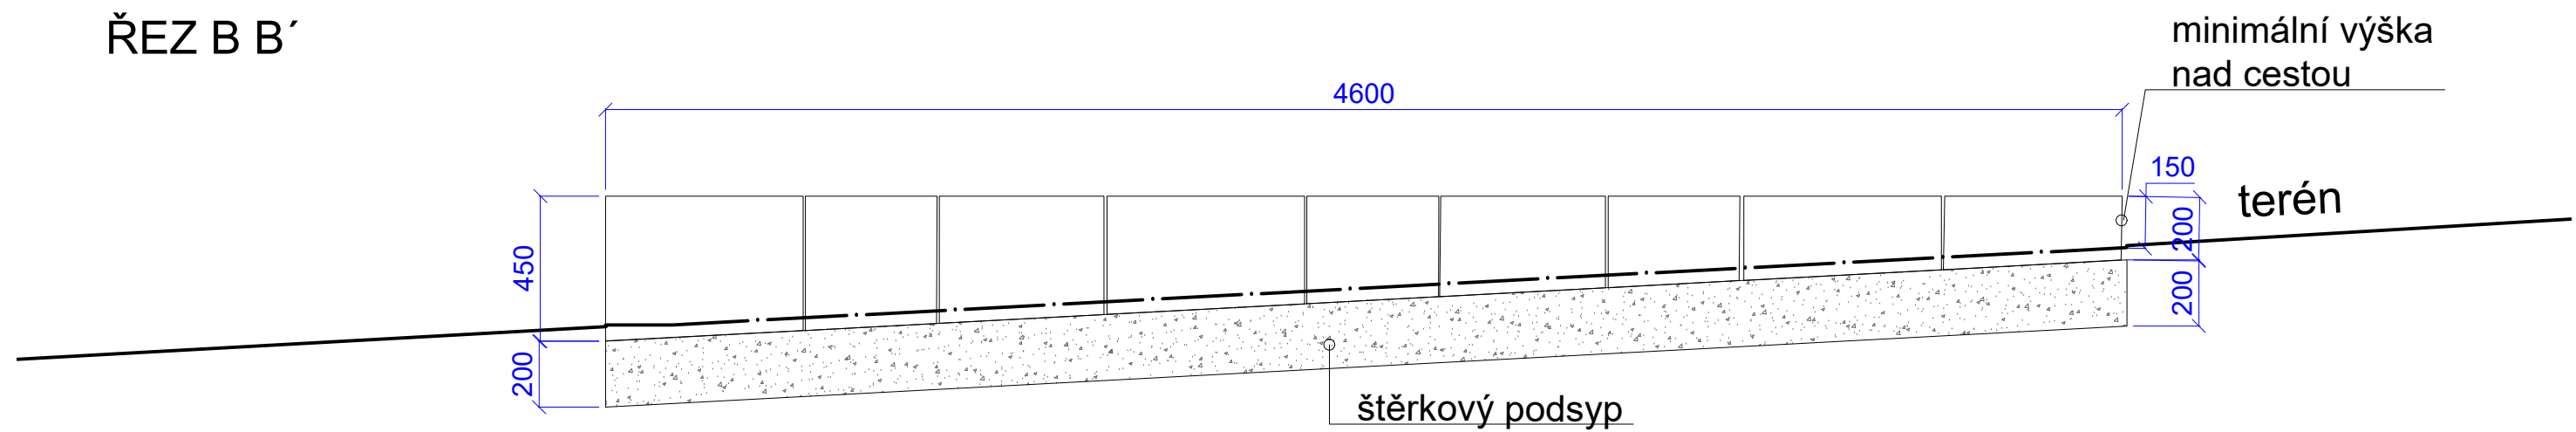

ZODPOVĚDNÝ PROJEKTANT: Eva Wagnerová		VYPRACOVAL: Ing. Tereza Holas		Eva Wagnerová Tomešova 1, 602 00, Brno tel/ fax 543 215 577, ewa@volny.cz		
LOKALITA: Brno, Veveří						
OBJEDNATEL: Statutární město Brno, Dominikánské náměstí 1, Brno 602 00, IČO: 44992785, DIČ: CZ44992785						
JÁNÁČKOVO NÁMĚSTÍ_ÚPRAVA STŘEDOVÉ ČÁSTI PARKU				DATUM	05/2024	PARÉ:
				ZAK.ČÍSLO		
				STUPEŇ	DVZ/DPS	
SO 102_VZOROVÝ ŘEZ KAMENNÉ ZÁDKY				FORMÁT: 2 X A4	MĚŘÍTKO: 1:20	PŘÍL.Č.: 06