


5.NP

BYTOVÝ DŮM čp. 58

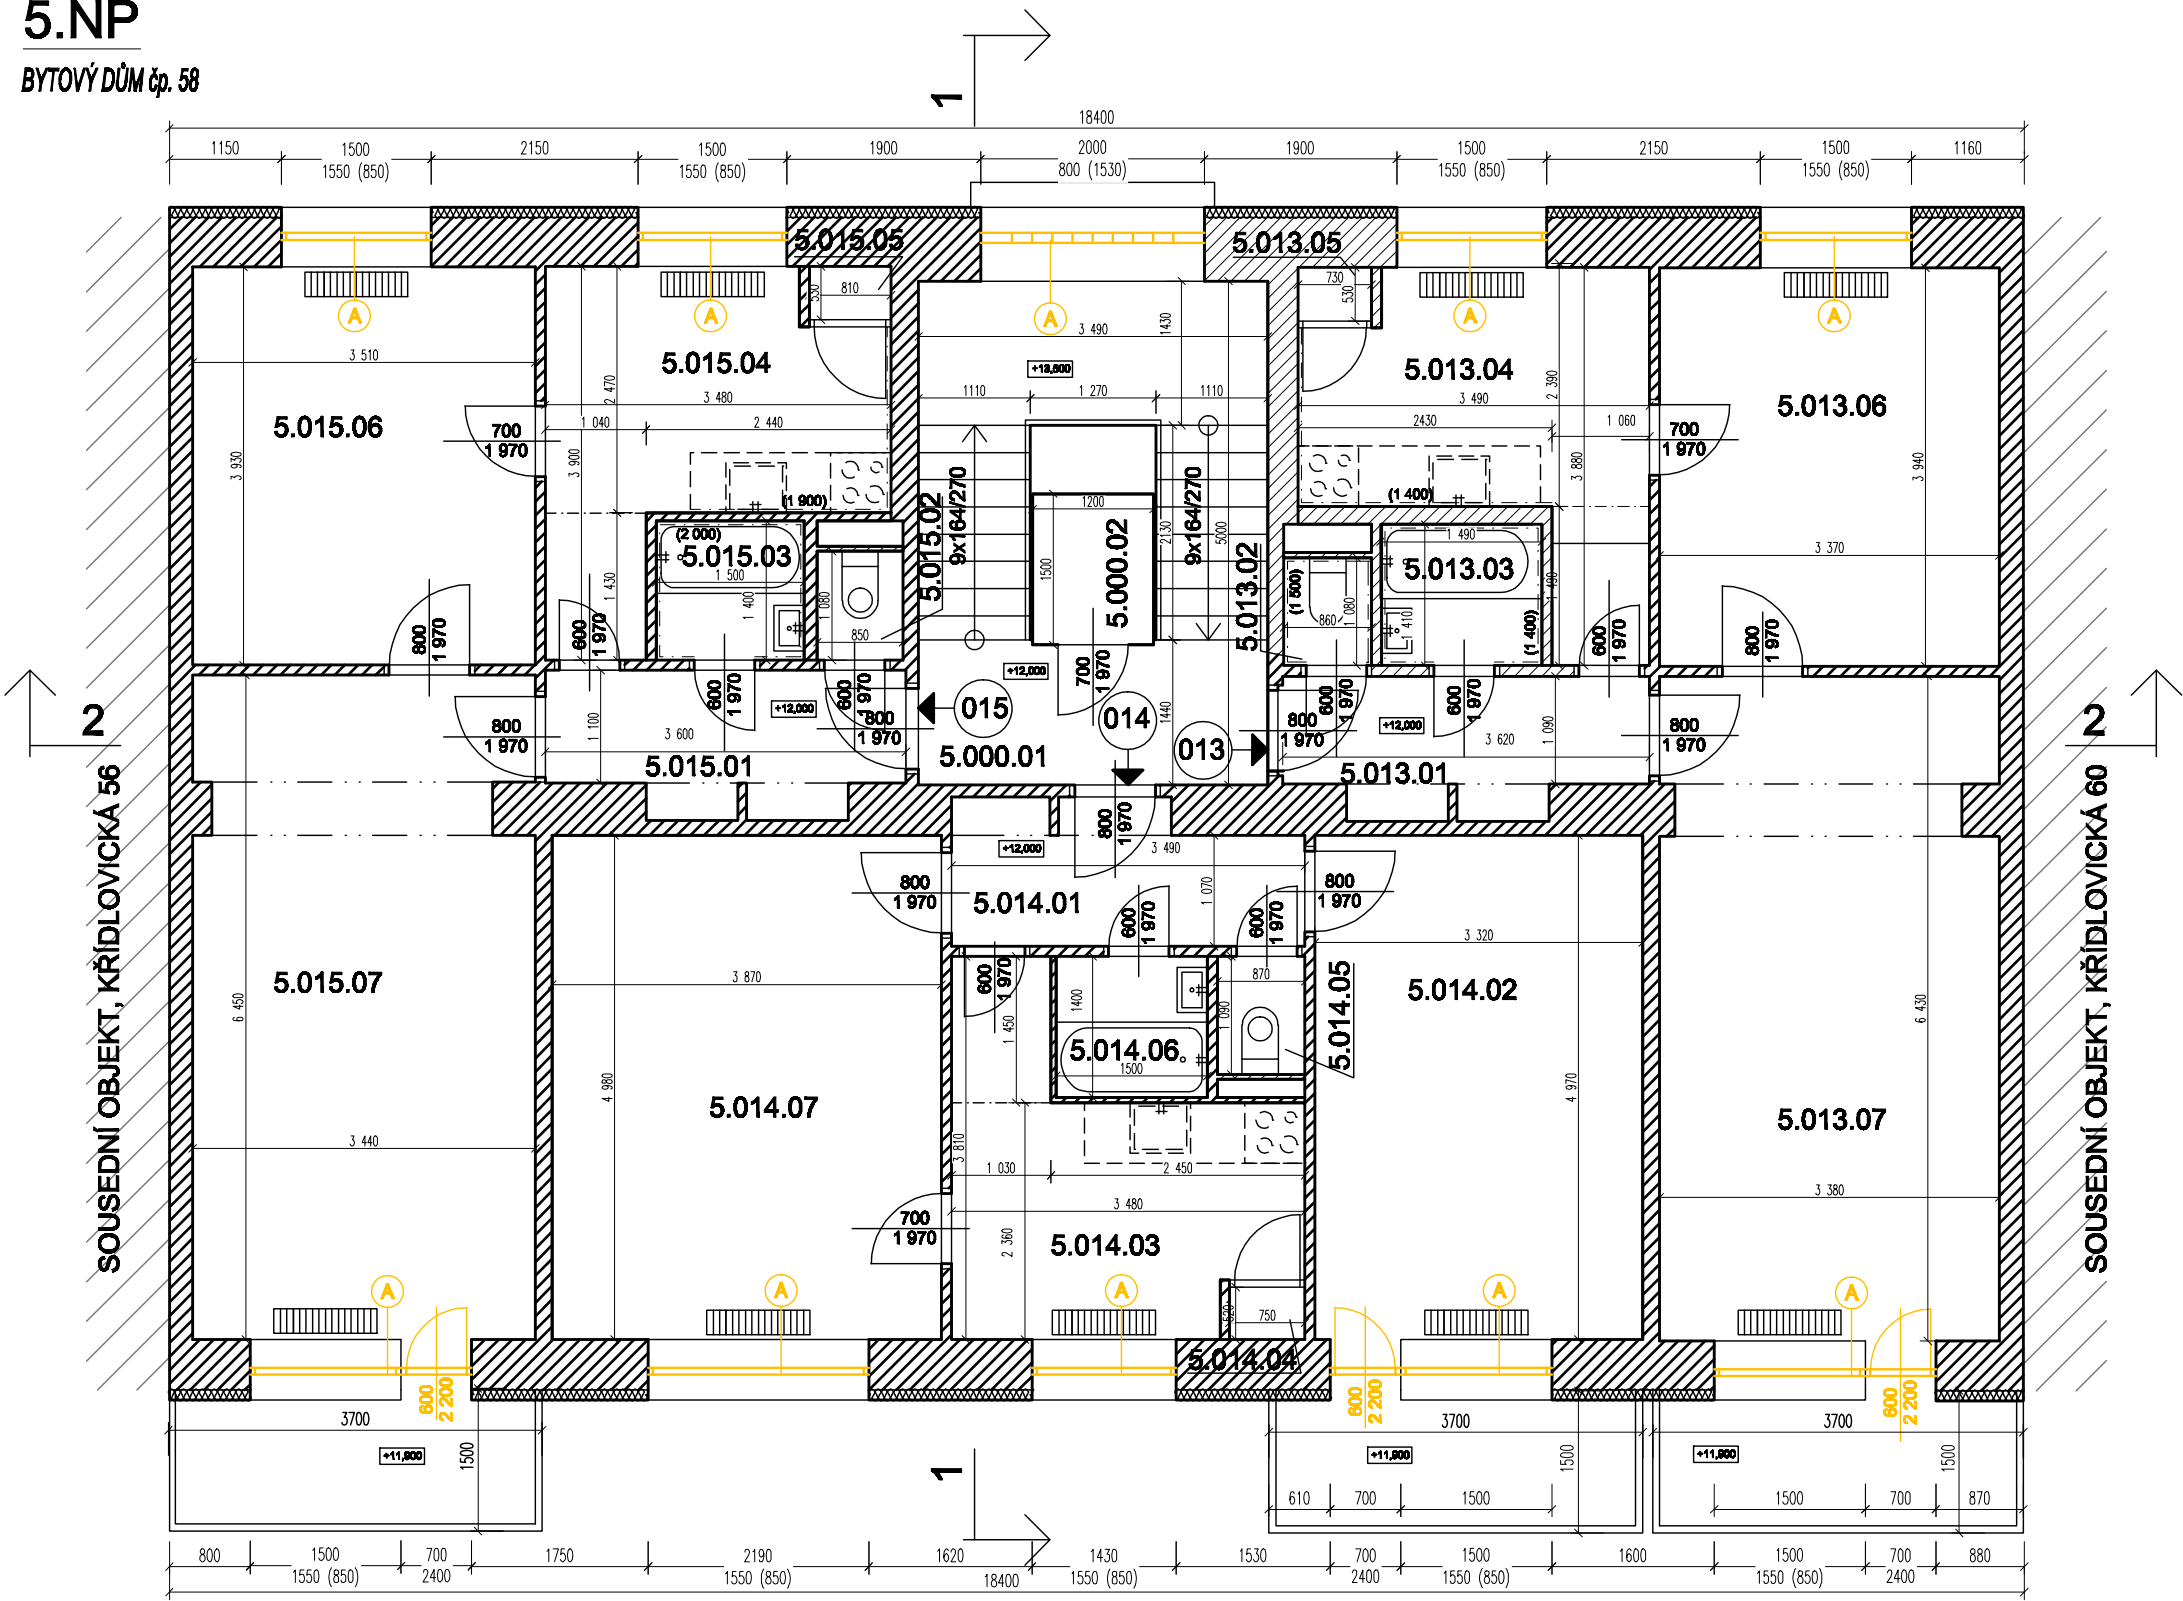

LEGENDA MÍSTNOSTÍ


PROSTOR	OZN.	NÁZEV	PLOCHA m2	PODLAHA
SPOLEČNÝ	5.000.01	SCHODIŠTĚ	15,7	TERACO+DLAŽBA
	5.000.02	VÝTAH	1,8	-
CELKEM			17,5	
CELKOVÁ PODLAHOVÁ PLOCHA 013				
	5.013.01	CHODBA	4,7	PVC
	5.013.02	WC	0,9	PVC
	5.013.03	KOUPELNA	2,1	PVC
	5.013.04	KUCHYŇ	9,5	PVC
	5.013.05	SPIŽ	0,4	PVC
	5.013.06	POKOJ	13,3	KOBEREC
	5.013.07	POKOJ	21,4	KOBEREC
CELKEM			52,6	
CELKOVÁ PODLAHOVÁ PLOCHA 014				
	5.014.01	CHODBA	4,5	DLAŽBA
	5.014.02	POKOJ	16,5	LAMINÁT
	5.014.03	KUCHYŇ	9,3	PVC
	5.014.04	SPIŽ	0,4	PVC
	5.014.05	WC	0,9	DLAŽBA
	5.014.06	KOUPELNA	2,1	DLAŽBA
	5.014.07	POKOJ	19,3	LAMINÁT
CELKEM			53,4	
CELKOVÁ PODLAHOVÁ PLOCHA 015				
	5.015.01	CHODBA	4,7	PVC
	5.015.02	WC	0,9	PVC
	5.015.03	KOUPELNA	2,1	DLAŽBA
	5.015.04	KUCHYŇ	9,7	PVC
	5.015.05	SPIŽ	0,4	PVC
	5.015.06	POKOJ	13,8	LAMINÁT
	5.015.07	POKOJ	21,9	LAMINÁT
CELKEM			53,5	

LEGENDA KONSTRUKCÍ

- STÁVAJÍCÍ KONSTRUKCE - BUDOU ZACHOVÁNY
- BOURANÉ KONSTRUKCE
- ODSTRANĚNÍ PŮVODNÍHO OKNA/DVEŘÍ/LUXFÉRŮ

DETAIL BOURÁNÍ OKNA

M 1:25

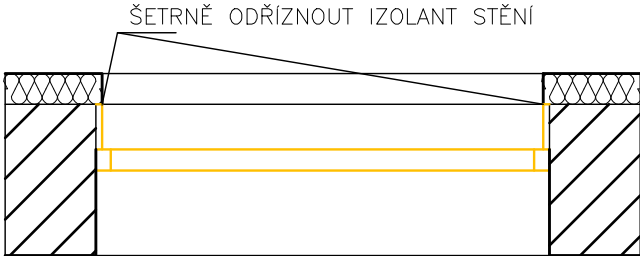

Ing. arch. DAVID HOFFMANN		
GENÉRALNÍ PROJEKTANT:	Ing. arch. DAVID HOFFMANN	ING. ARCH. DAVID HOFFMANN ARCHITEKT
HP / ZODPOVĚDNÝ PROJEKTANT:	Ing. arch. DAVID HOFFMANN	ŠTURSOVA 29, 02-016 00 BRNO E-MAIL: DAVID.HOFFMANN@VOLNY.CZ TEL: 734 83 044
ZPRACOVAL:	PATRIK MATUŠKA, Bc. PETR ČIPRYŠ	
NÁZEV AKCE:	KŘIDLOVICKÁ čp. 58 - REKONSTRUKCE Výměna výplní	DATUM: 12/2023 FORMÁT: 2xM
NÁZEV VÝKRESU:	BOURACÍ PRÁCE - PŮDORYS 5.NP	MĚŘÍTKO: 1:75 Č. VÝKRESU: D.1.1.06